SECCIÓN TIPO EN DESDOBLAMIENTO DE CARRETERA

ESCALA 1:100

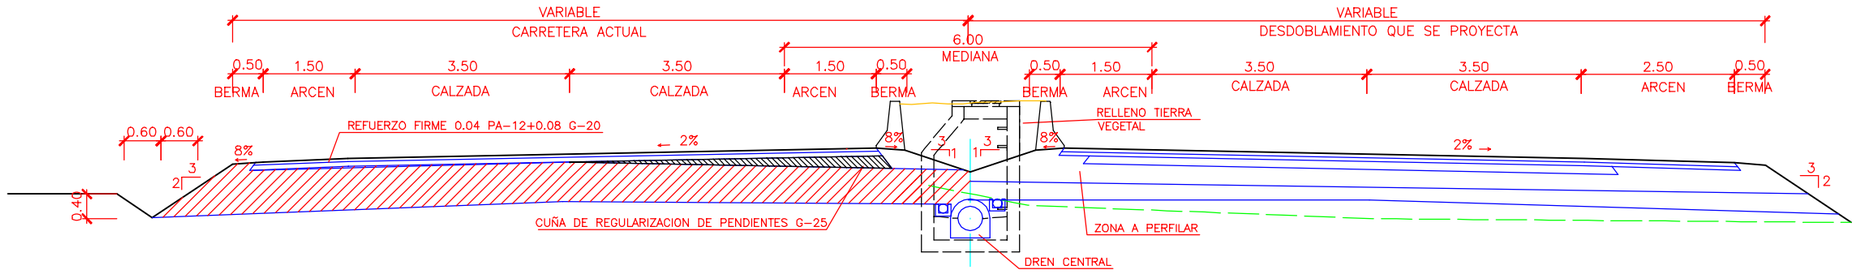

SECCIÓN TIPO VÍAS COLECTORAS

ESCALA 1:400

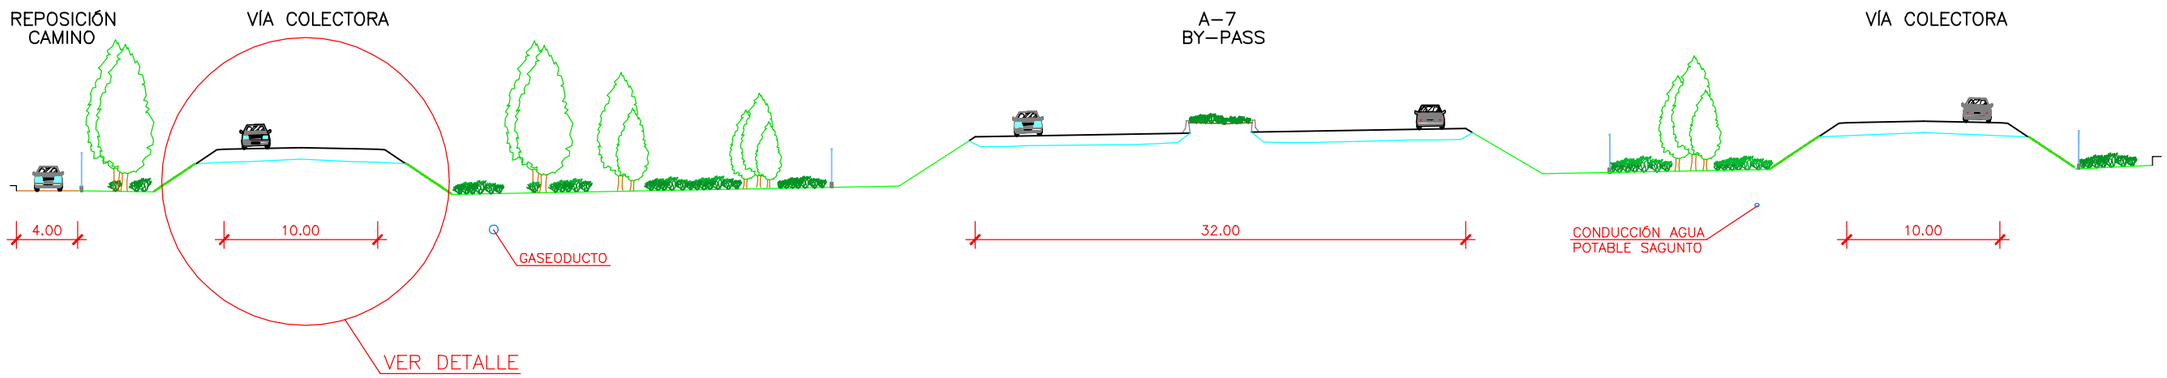

DETALLE

ESCALA 1:100

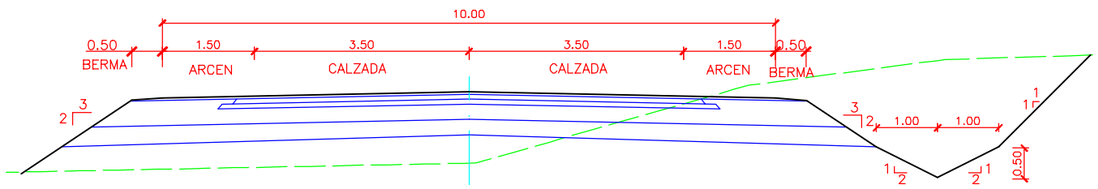

CONSELLERIA D'OBRES PÚBLIQUES URBANISME I TRANSPORTS	DIRECCIÓ GENERAL D'OBRES PÚBLIQUES DIVISIÓ DE CARRETERES	OFICINA DEL PLA DE CARRETERES	EMPRESA CONSULTORA: RUBITEC / ENGINYER AUTOR: M. SANCHEZ-ROBLES BELTRAN	DIRECTOR DEL PROJECTE: H. GONZALEZ CARCELES	ESCALES: INDICADAS / GRÀFIQUES:	TÍTOL COMPLEMENTARI: MEJORA DE LOS ACCESOS A LA CV-32 TRAMO MUSEROS-MASSAMAGRELL	CLAU: 42-V-1502	NUM.: 4 HOJA 1 DE 1 / DESIGNACIÓ: SECCIONES TIPO / DATA: DICIEMBRE 2001