




SECCIÓN TIPO GLORIETA

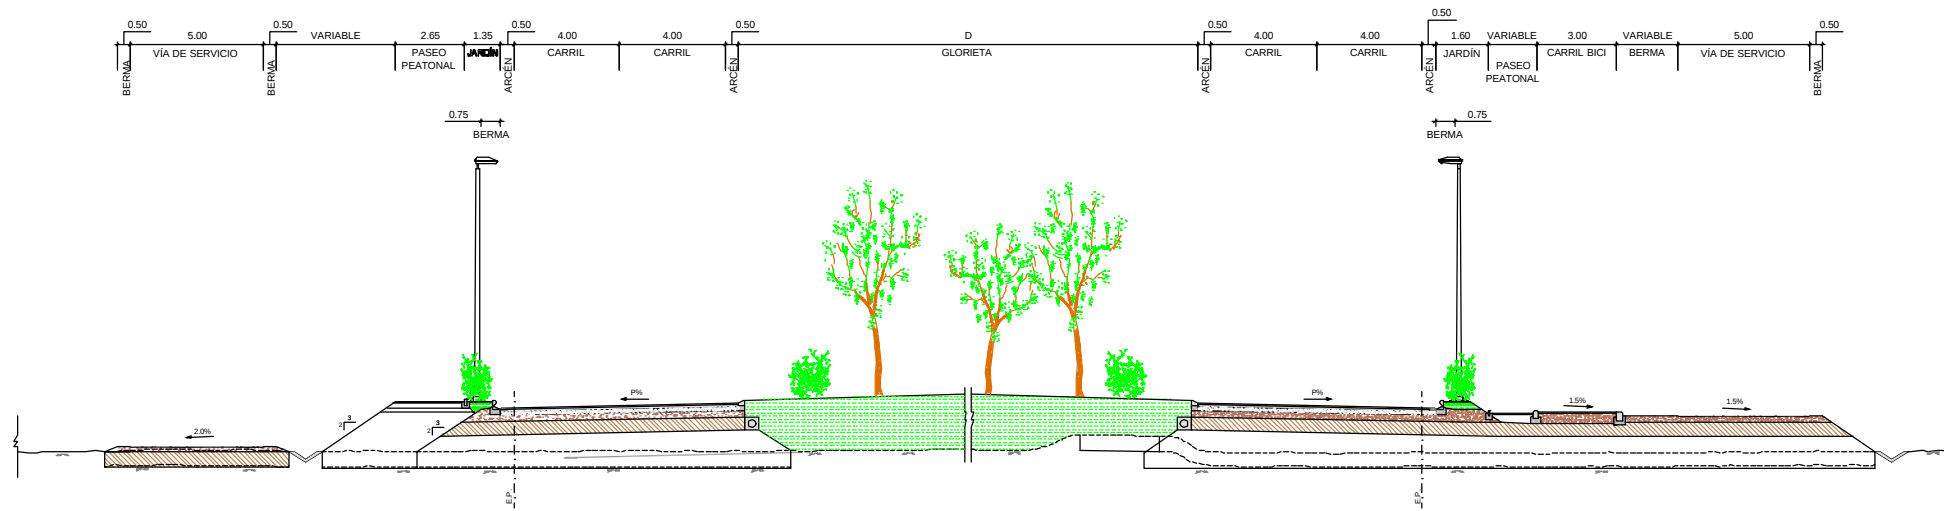

SECCIÓN TIPO VÍA PRINCIPAL EN RECTA

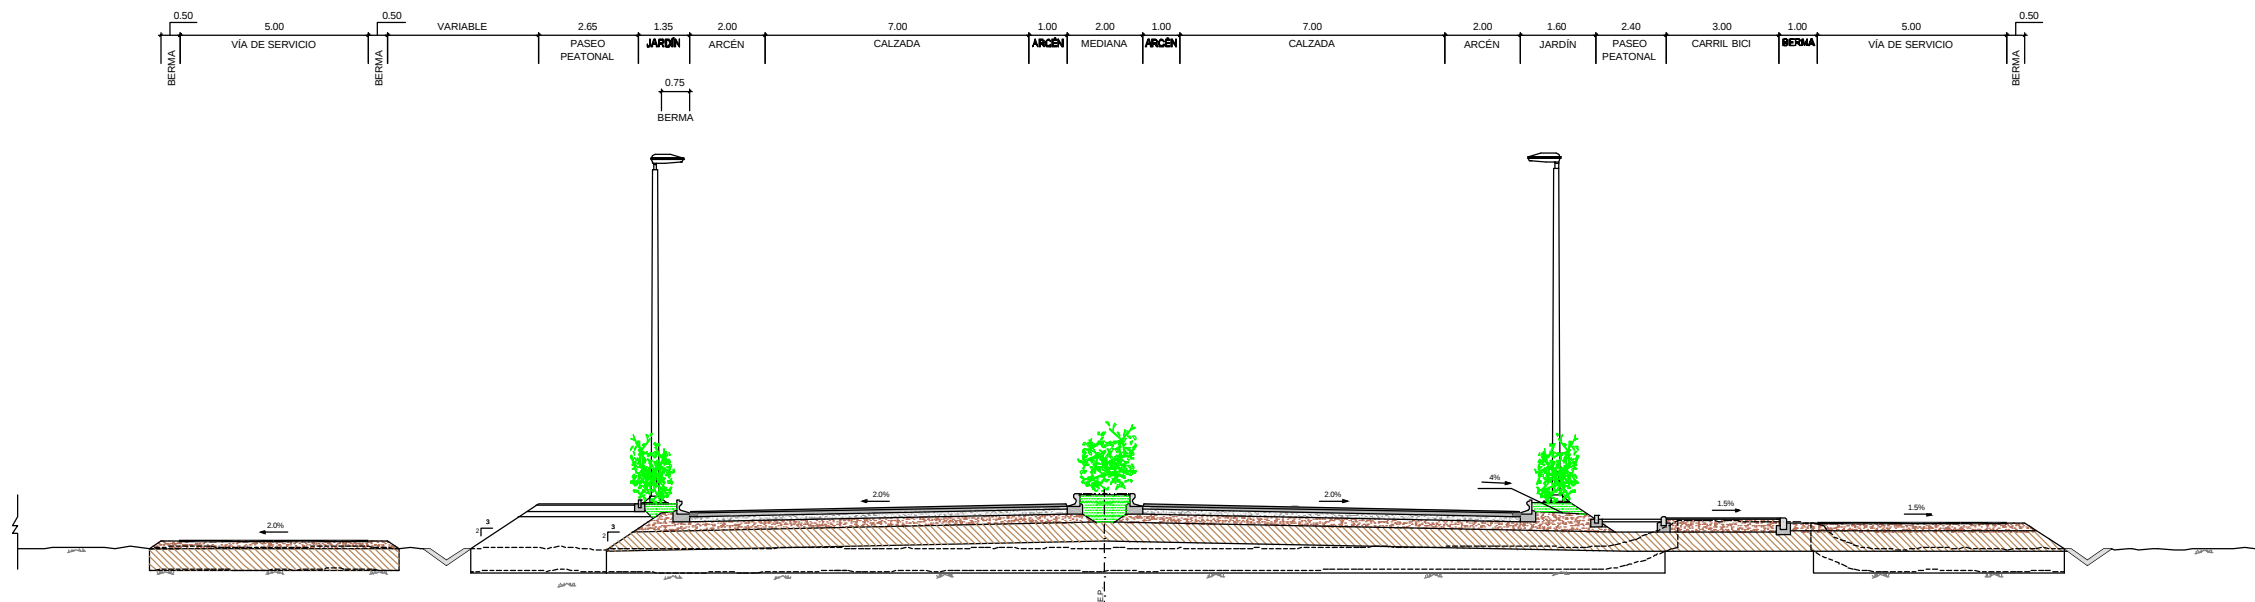

SECCIÓN TIPO CARRIL BICI - ZONA URBANA

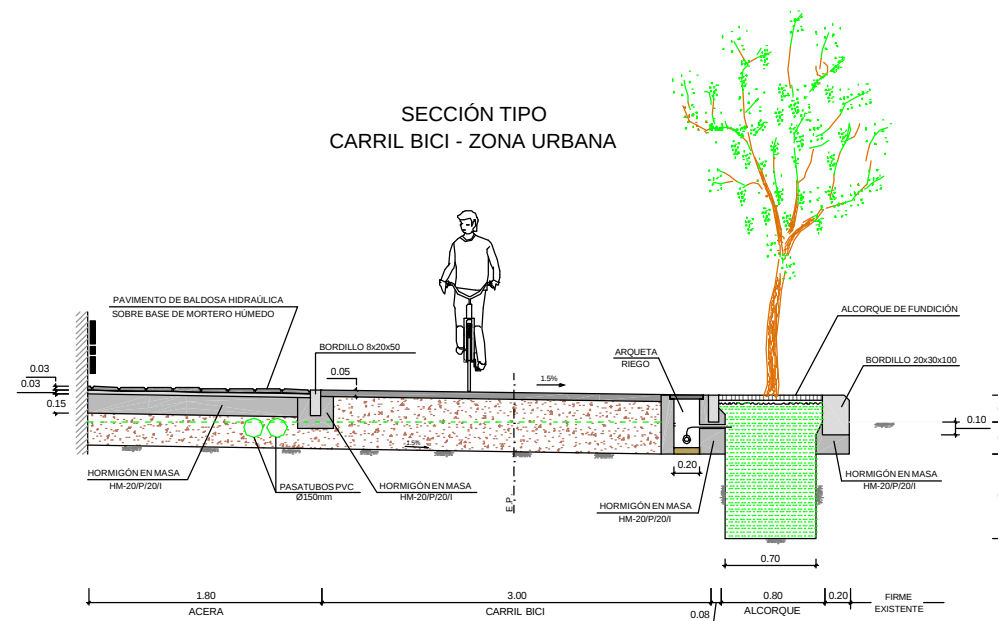

BOQUILLA EN OBRA DE FABRICA CON MARCO

