

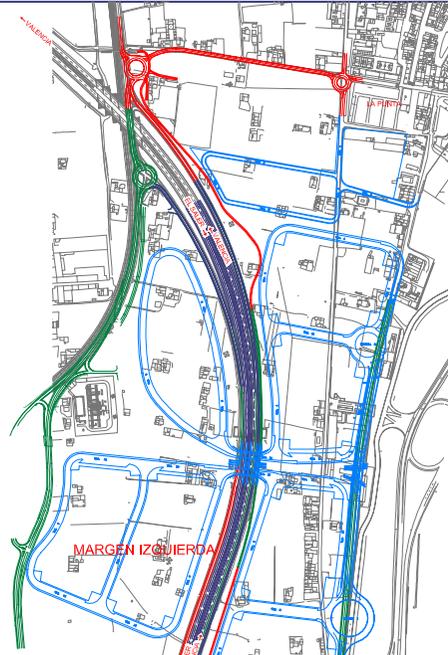


HOJA 1

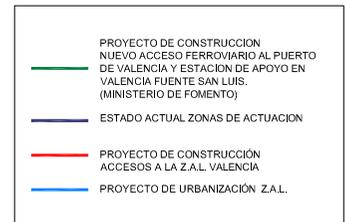

HOJA 2

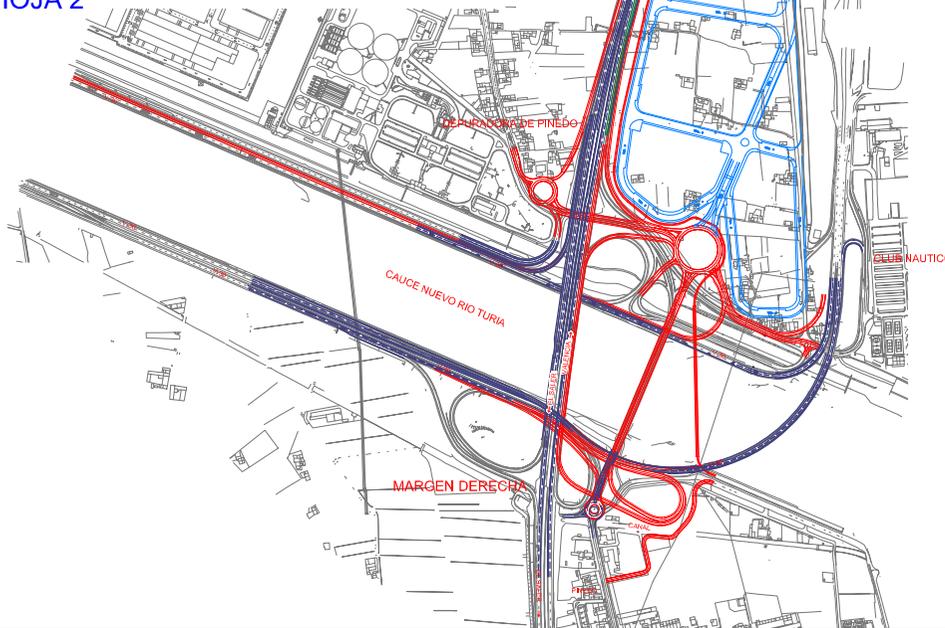

MAR MEDITERRANEO

	CONSELLERIA D'OBRES PÚBLIQUES URBANISME I TRANSPORTS	DIRECCIÓ GENERAL D'OBRES PÚBLIQUES DIVISIÓ DE CARRETERES	OFICINA DEL PLA DE CARRETERES	COORDINACIÓ DEL PROJECTE : D. IGNACIO PASCUAL — I.C.C.P.	REDACCIÓ DEL PROJECTE : D. RICARDO SERRANO — I.C.C.P.	DIRECTOR DEL PROJECTE : HIGINIO GONZALEZ CARCELES	ESCALA : 1/15000 ESCALA GRÁFICA: 	DATA: MARZO 2003 CLAU : 31-V-1654	TITOL : PROYECTO DE CONSTRUCCION ACCESOS A LA Z.A.L. VALENCIA	DESIGNACIÓ: PLANTA GENERAL DE TRAZADO	Nº PLANOL: F.0 FULLA: 1 DE 1
--	---	---	----------------------------------	---	--	--	---	---	---	---	--