


1
2

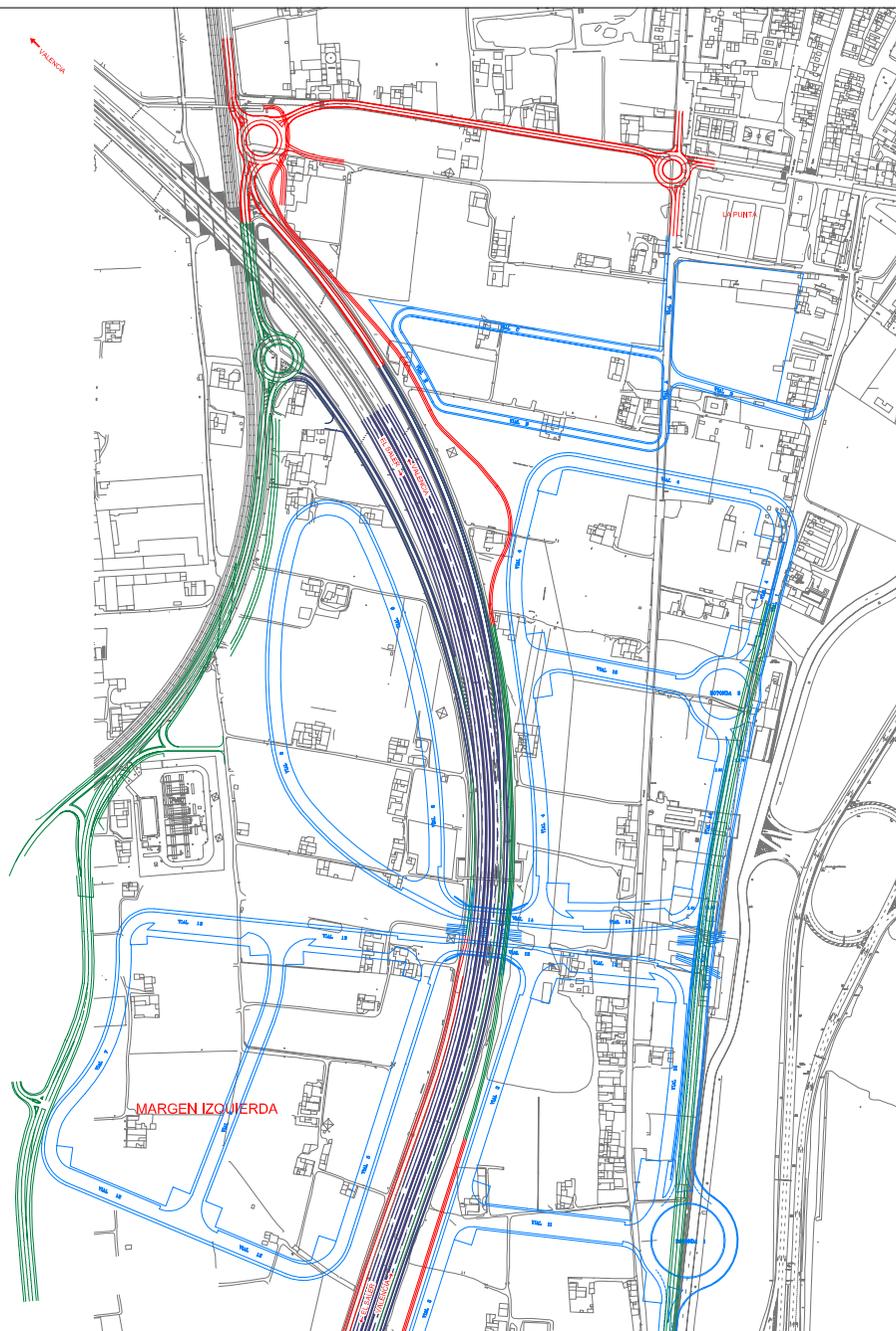

— PROYECTO DE CONSTRUCCION NUEVO ACCESO FERROVIARIO AL PUERTO DE VALENCIA Y ESTACION DE APOYO EN VALENCIA FUENTE SAN LUIS. (MINISTERIO DE FOMENTO)
— ESTADO ACTUAL ZONAS DE ACTUACION
— PROYECTO DE CONSTRUCCION ACCESOS A LA Z.A.L. VALENCIA
— PROYECTO DE URBANIZACION Z.A.L.

	CONSELLERIA D'OBRES PÚBLIQUES URBANISME I TRANSPORTS	DIRECCIÓ GENERAL D'OBRES PÚBLIQUES DIVISIÓ DE CARRETERES	OFICINA DEL PLA DE CARRETERES	COORDINACIÓ DEL PROJECTE : D. IGNACIO PASCUAL - I.C.C.P.	REDACCIÓ DEL PROJECTE : D. RICARDO SERRANO - I.C.C.P.	DIRECTOR DEL PROJECTE : HIGINIO GONZALEZ CARCELES	ESCALA : 1/7500 ESCALA GRÁFICA: 	DATA: MARZO 2003 CLAU : 31-V-1654	TITOL : PROYECTO DE CONSTRUCCIÓN ACCESOS A LA Z.A.L. VALENCIA	DESIGNACIÓ: PLANTA GENERAL DE TRAZADO	Nº PLANOL: F. 1 FULLA: 1 DE 1
--	--	--	-------------------------------	---	--	--	---	--	--	--	--