


1
2

— PROYECTO DE CONSTRUCCIÓN NUEVO ACCESO FERROVIARIO AL PUERTO DE VALENCIA Y ESTACION DE APOYO EN VALENCIA FUENTE SAN LUIS. (MINISTERIO DE FOMENTO)
— ESTADO ACTUAL ZONAS DE ACTUACION
— PROYECTO DE CONSTRUCCIÓN ACCESOS A LA Z.A.L. VALENCIA
— PROYECTO DE URBANIZACIÓN Z.A.L.

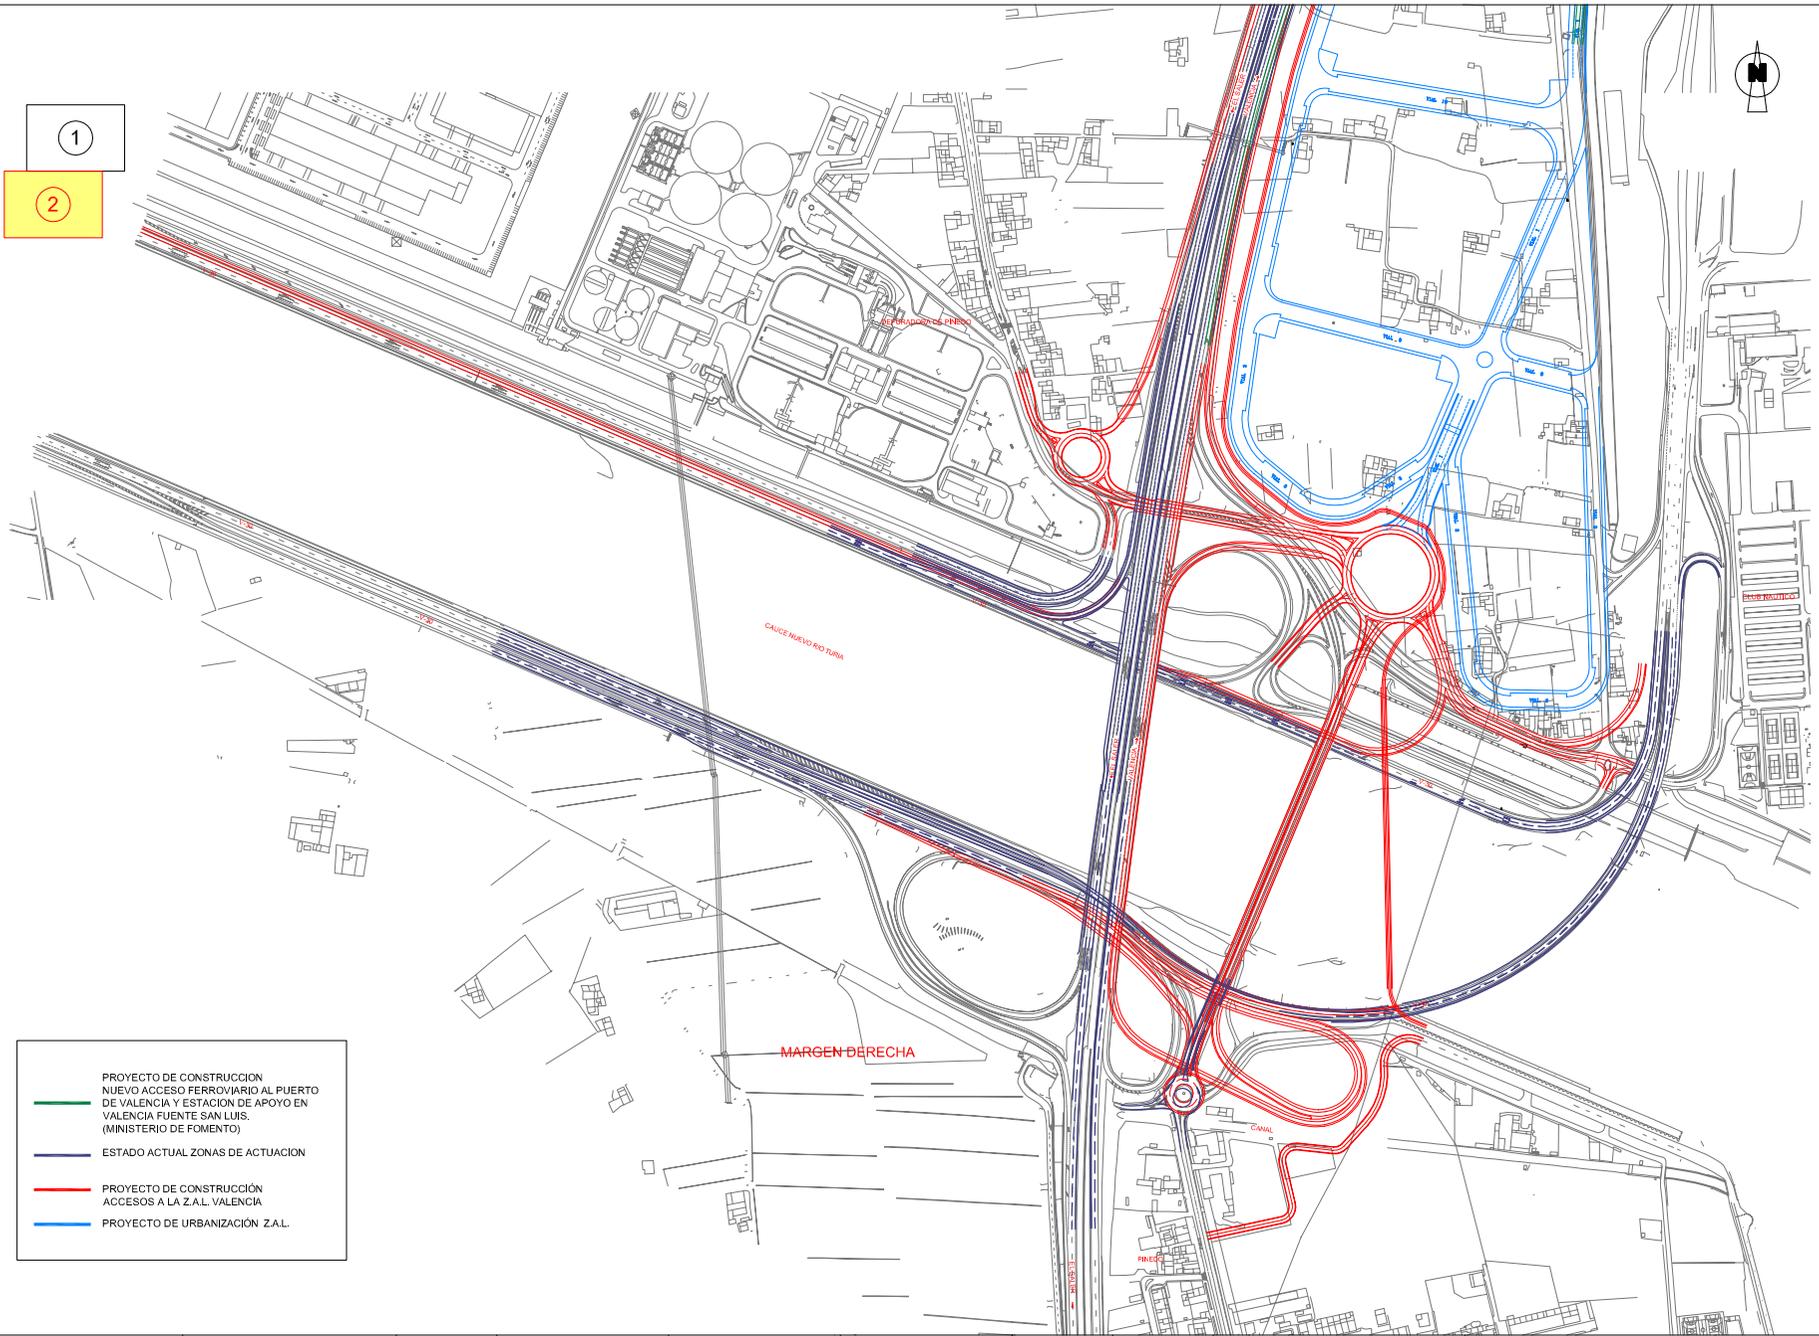

| | | | | | | | | | | |
|---|---|--|--|---|---|--|---|--|--|--|
| <p>CONSELLERIA D'OBRES PÚBLIQUES URBANISME I TRANSPORTS</p> | <p>DIRECCIÓ GENERAL D'OBRES PÚBLIQUES DIVISIÓ DE CARRETERES</p> | <p>OFICINA DEL PLA DE CARRETERES</p> | <p>COORDINACIÓ DEL PROJECTE :</p> <p>D. IGNACIO PASCUAL - I.C.C.P.</p> | <p>REDACCIÓ DEL PROJECTE :</p> <p>D. RICARDO SERRANO - I.C.C.P.</p> | <p>DIRECTOR DEL PROJECTE :</p> <p>HIGINIO GONZALEZ CARCELES</p> | <p>ESCALA : 1/7500</p> <p>ESCALA GRÁFICA: 0 25 50m</p> | <p>DATA: MARZO 2003</p> <p>CLAU : 31-V-1654</p> | <p>TITOL : PROYECTO DE CONSTRUCCIÓN ACCESOS A LA Z.A.L. VALENCIA</p> | <p>DESIGNACIÓ: PLANTA GENERAL DE TRAZADO</p> | <p>Nº PLANOL: F.2</p> <p>FULLA: 1 DE 1</p> |
| | | | | | | | | | | |