




SECCION GENERICA
ESC. 1/150

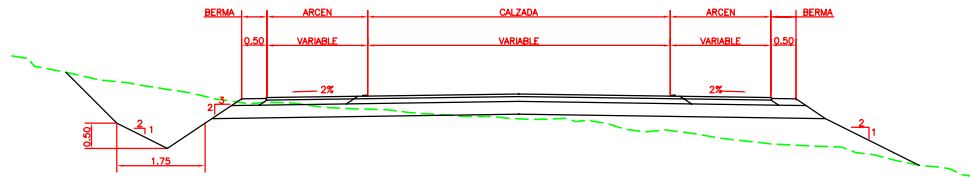


SECCION A-A TIPO CARRILES
DECELERACION/ACELERACION
ESC. 1/150

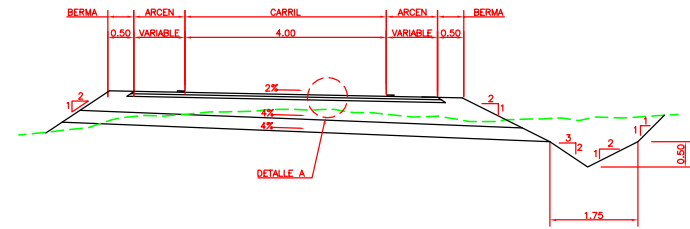


SECCION B-B TIPO ROTONDA ZAL Y E.D.A.R.
ESC. 1/150

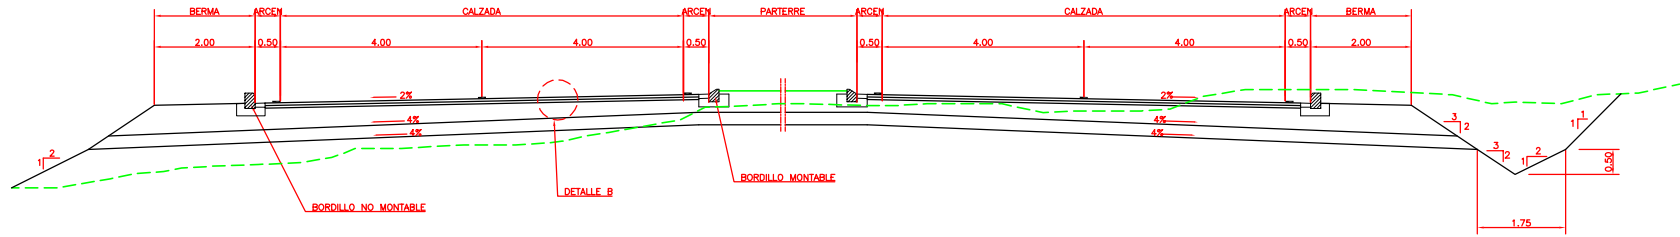


SECCION C-C TIPO ACCESO RAMALES (3 CARRILES)
SENTIDO ROTONDA ZAL-ROTONDA E.D.A.R.
ESC. 1/150

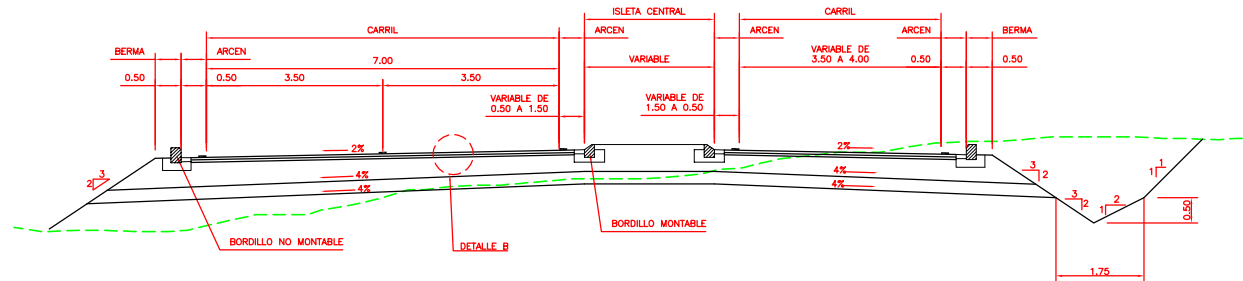


SECCION E-E CARRIL BICI
ESC. 1/150

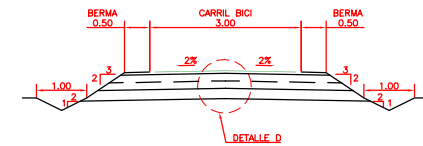

SECCION F-F TIPO REPOSICIÓN
CAMINOS
ESC. 1/150

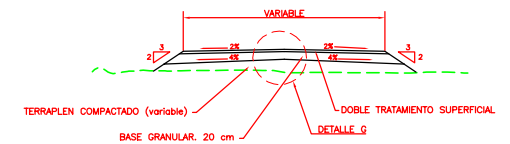

SECCION D-D RAMALES ACCESO ROTONDA (2 CARRILES)
ESC. 1/150

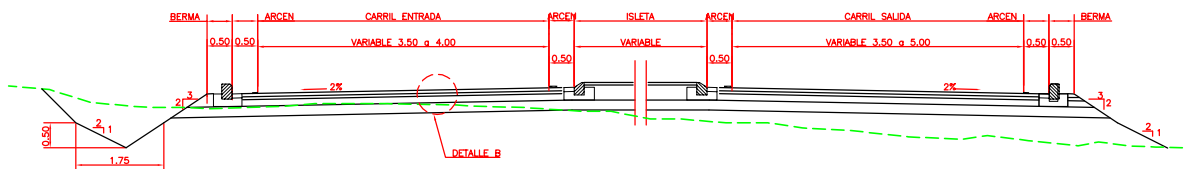

NOTA: ver detalles en plano 2.8 (4de4)

	DIRECCIÓ GENERAL D'OBRES PÚBLIQUES DIVISIÓ DE CARRETERES	OFICINA DEL PLA DE CARRETERES	COORDINACIÓ DEL PROJECTE : D. IGNACIO PASQUAL - I.C.C.P.	REDACCIÓ DEL PROJECTE : D. RICARDO SERRANO - I.C.C.P.	DIRECTOR DEL PROJECTE : HIGINIO GONZALEZ CARCELES	ESCALA : 1/150 ESCALA GRAFICA: 	DATA: MAYO 2002 CLAU : 31-V-1654	TITOL : PROYECTO DE CONSTRUCCIÓN ACCESOS A LA Z.A.L. VALENCIA	DESIGNACIÓ: SECCIONES TIPO	N° PLANOL: 2.8 FULLA: 2 DE 4
--	---	----------------------------------	---	--	--	--	---	---	-------------------------------	---------------------------------------