



P:\p\2002\1025\1148C\PROYECTOS\ZAL MODIFICACIONES OCTUBRE 2002\2.8.3.dwg


SECCION G-G TIPO
ROTONDA NAZARET
ESC. 1/150

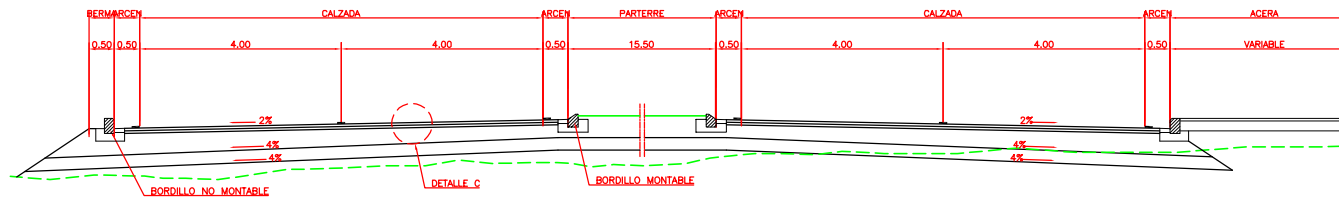


SECCION H-H TIPO ACCESO RAMALES
ROTONDA NAZARET
ESC. 1/150

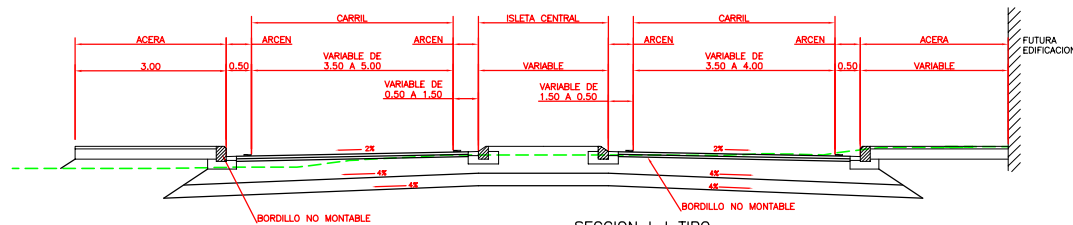


SECCION I-I TIPO
ROTONDA LA PUNTA
ESC. 1/150

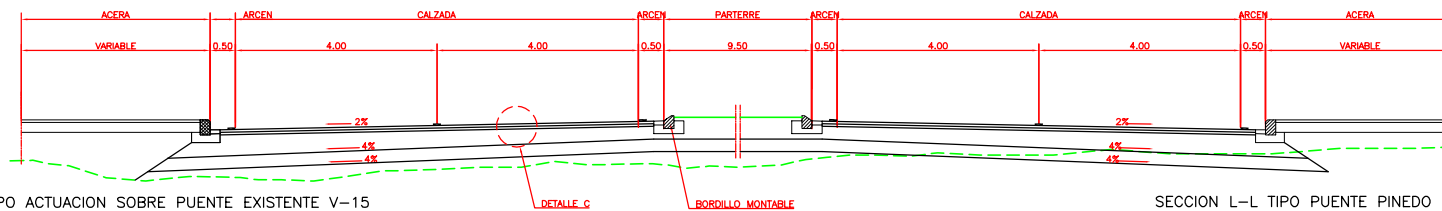

SECCION K-K TIPO ACTUACION SOBRE PUENTE EXISTENTE V-15
(LADO DERECHO, SENTIDO SALER-VALENCIA) ESC. 1/150

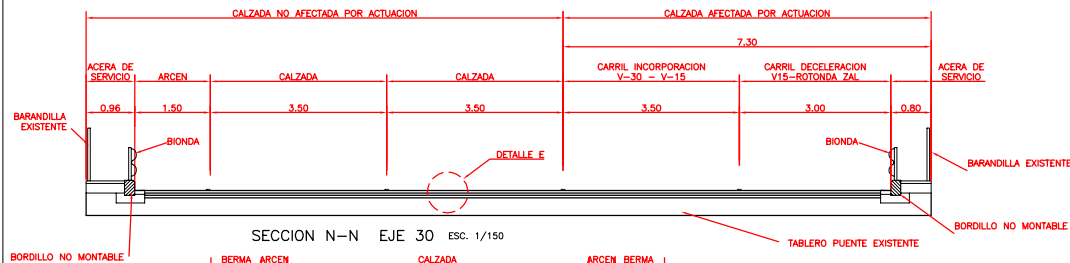


SECCION N-N EJE 30 ESC. 1/150

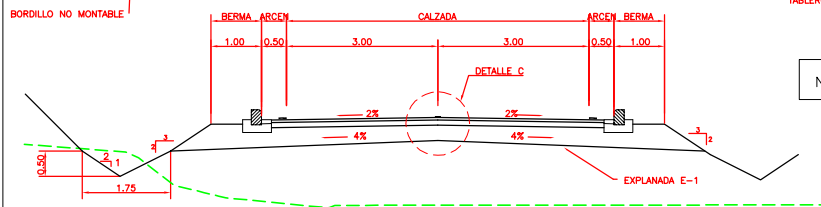


NOTA: ver detalles en plano 2.8 (3de3)

SECCION J-J RAMAL 1 ROTONDA LA PUNTA Y NAZARET
ESC. 1/150

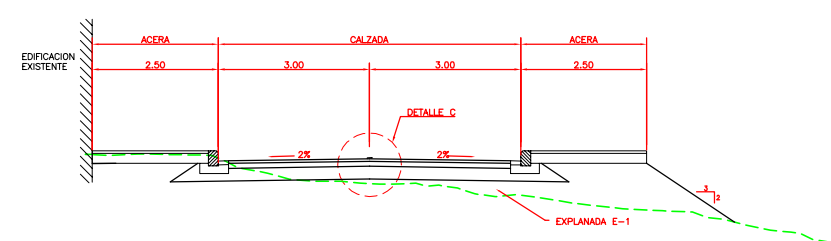

SECCION L-L TIPO PUENTE PINEDO - ZAL
ESC. 1/150

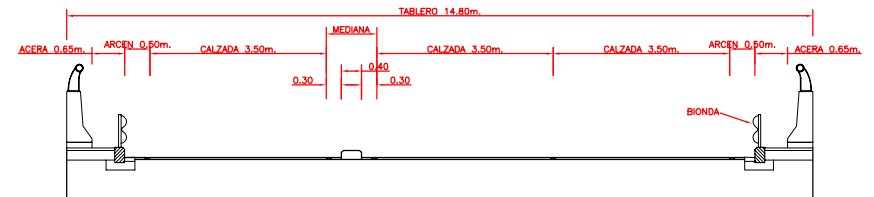

SECCION M-M TIPO V-30 MARGEN IZQUIERDO
ESC. 1/150

