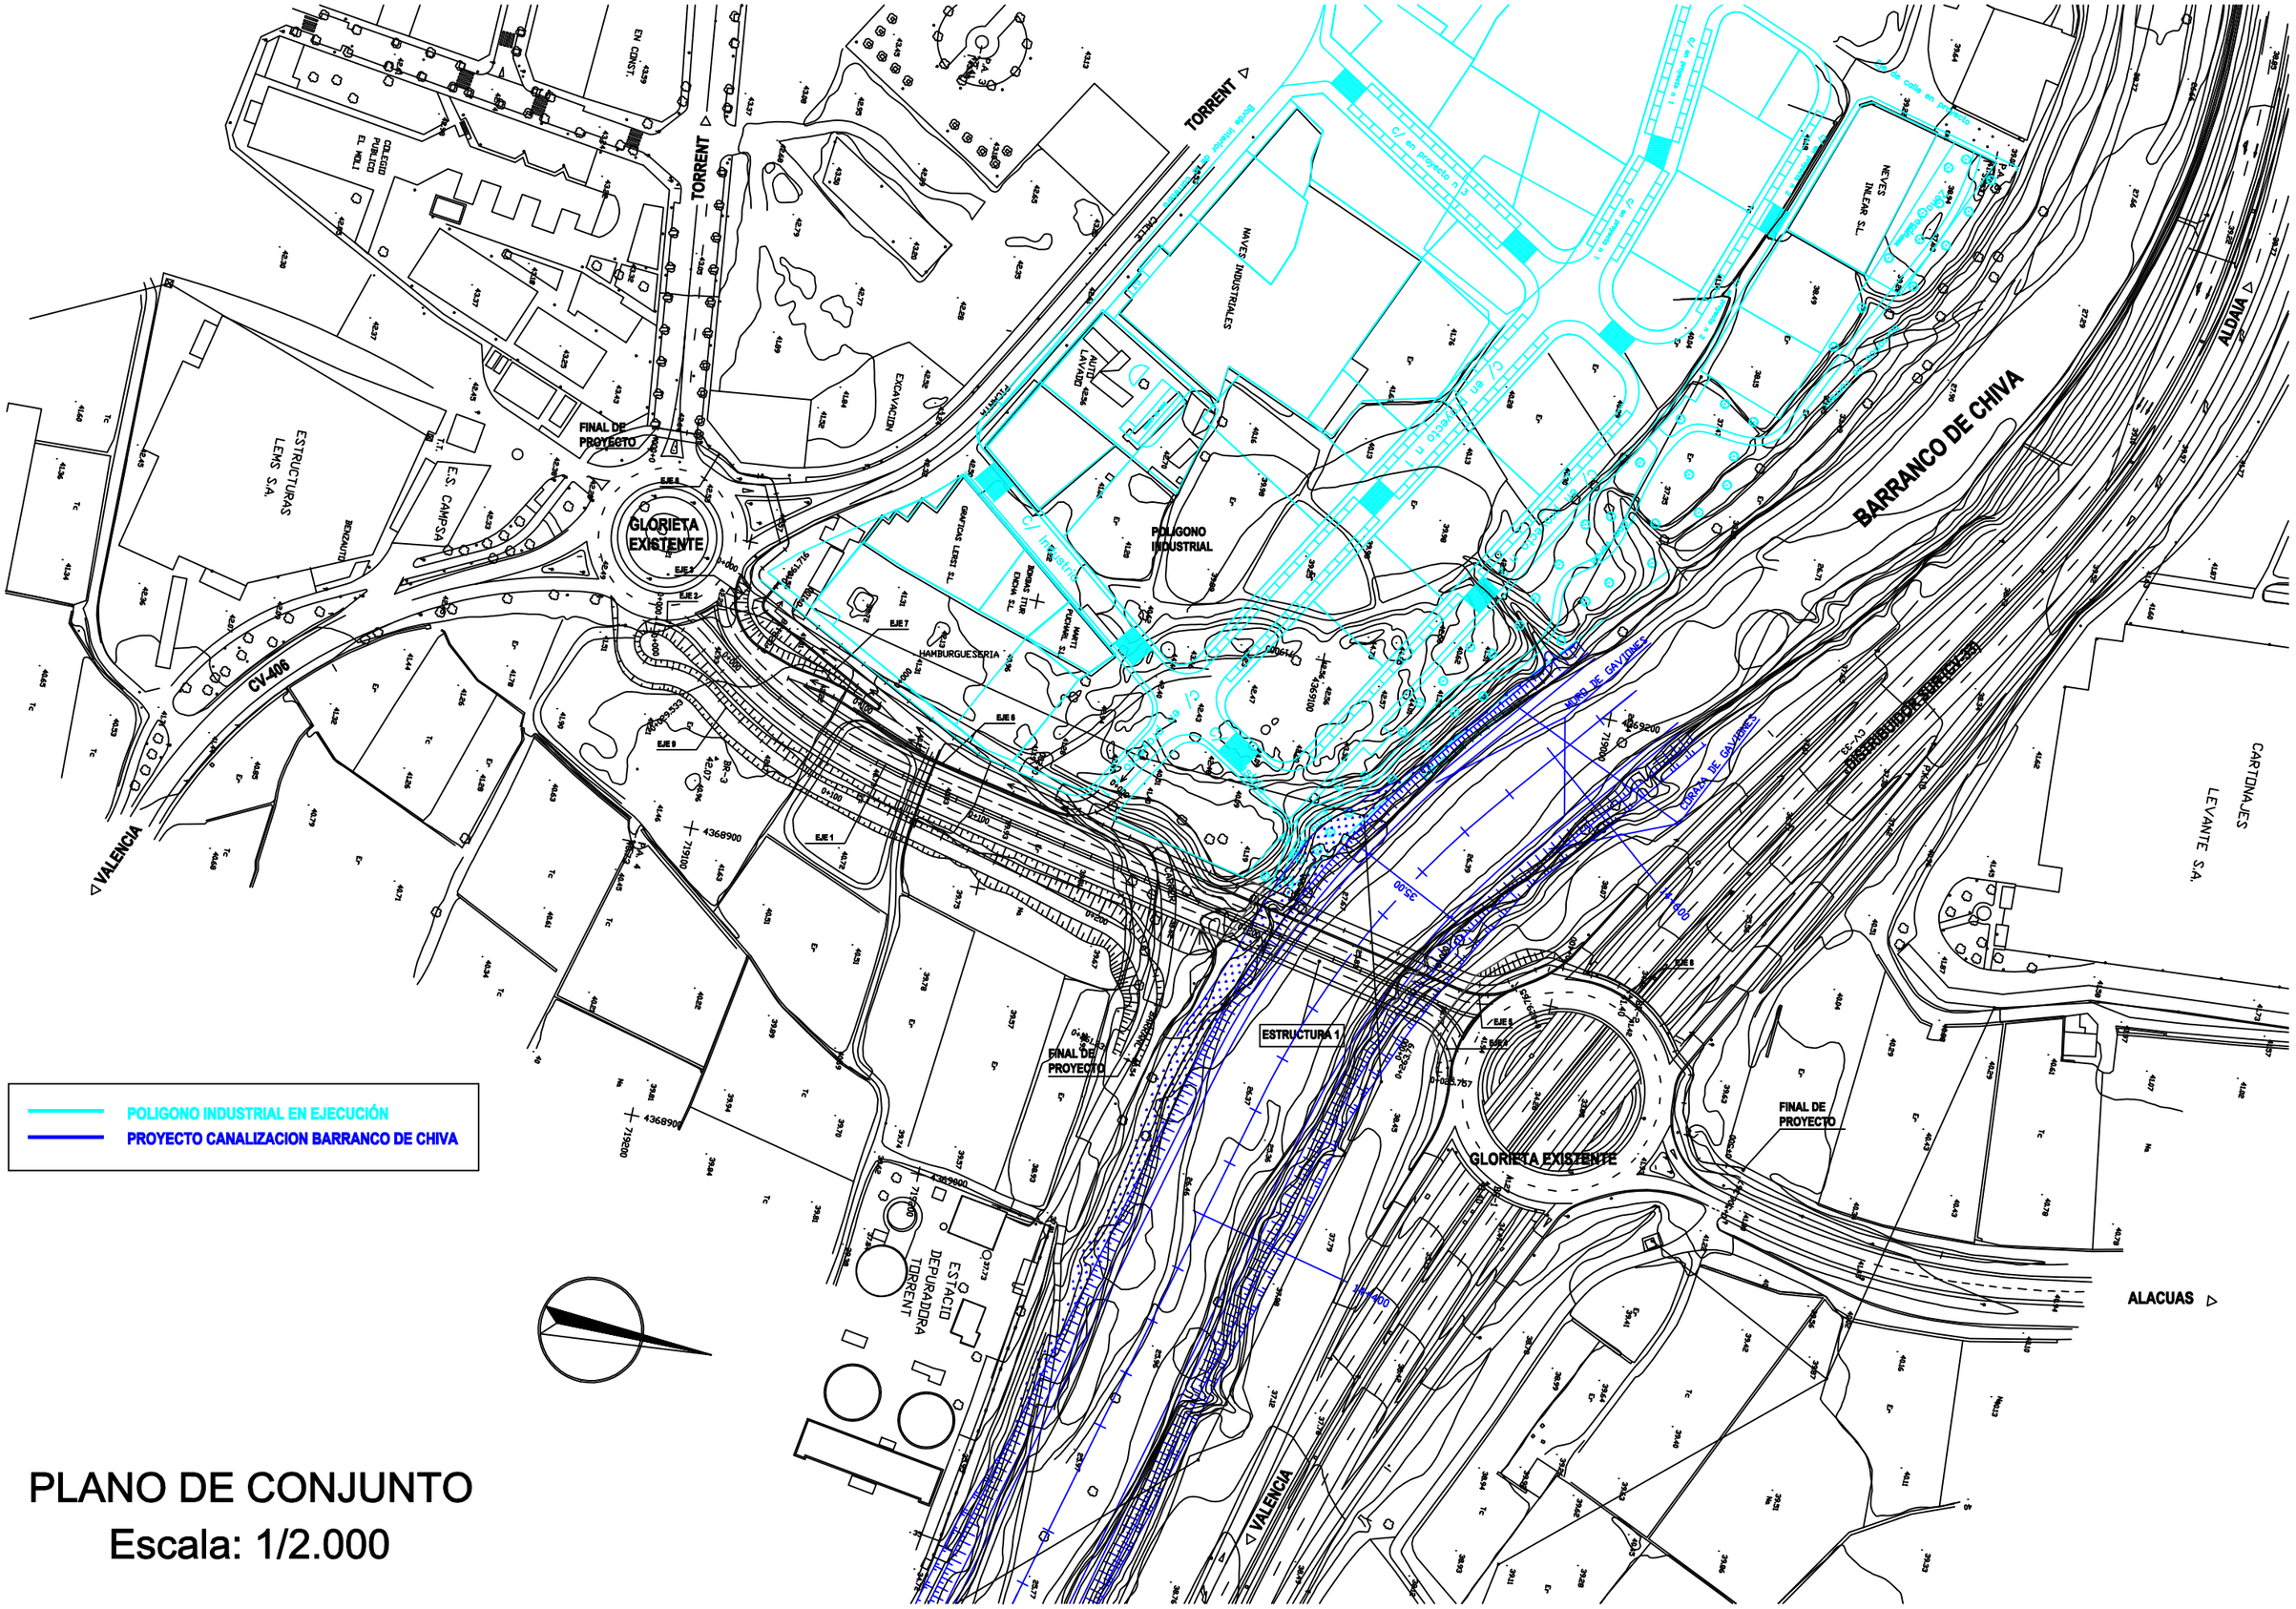


# PLANO DE CONJUNTO

Escala: 1/2.000