


SECCION TIPO EN TRONCO
P.K. 0+000 a P.K. 0+190
Escala: 1/100

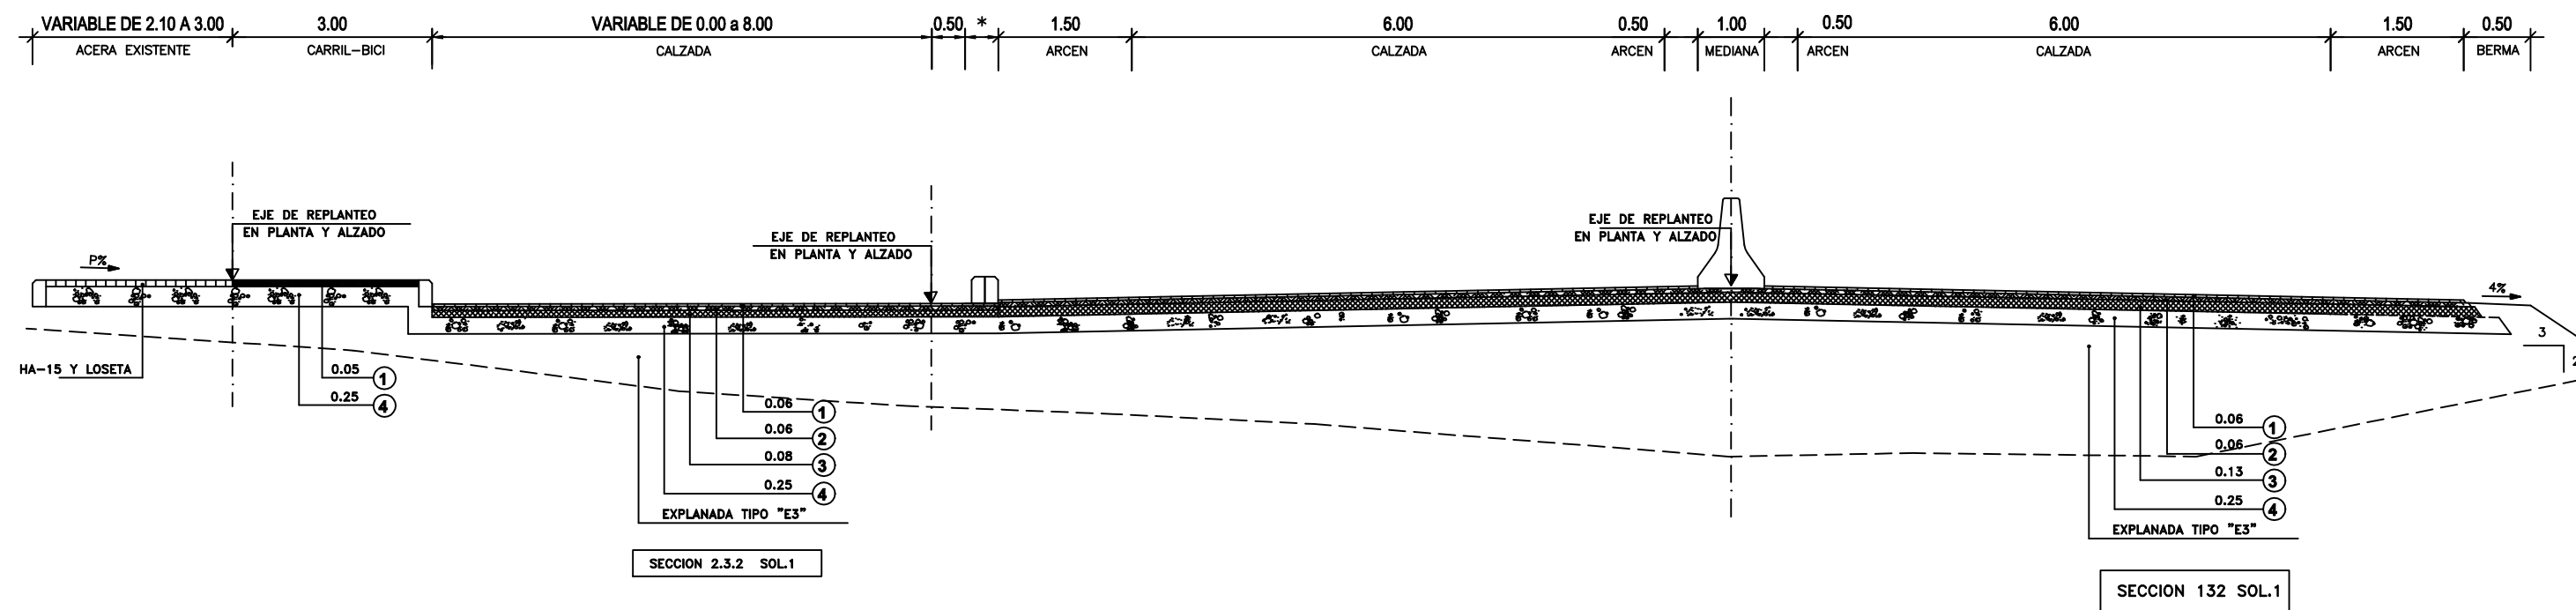

- * VARIABLE DE 0.00 a 1.50 MT
- PARTERRE DEL P.K. 0+000 al P.K. 0+060
 - DOBLE BORDILLO NO MONTABLE DEL P.K. 0+060 al P.K. 0+150
 - BORDILLO NO MONTABLE DEL P.K. 0+150 al 0+263

CUADRO DE FIRMES

①		CAPA DE RODADURA, MEZCLA BITUMINOSA TIPO S-20
②		CAPA INTERMEDIA, MEZCLA BITUMINOSA TIPO G-20
③		CAPA DE BASE, MEZCLA BITUMINOSA TIPO G-25
④		ZAHORRA ARTIFICIAL

SECCION TIPO TRONCO EN ESTRUCTURA
Escala: 1/100

