



SECCIÓN TIPO (FIRME: SECCIÓN 132)
DESDOBLAMIENTO CON REFUERZO DE FIRME ACTUAL

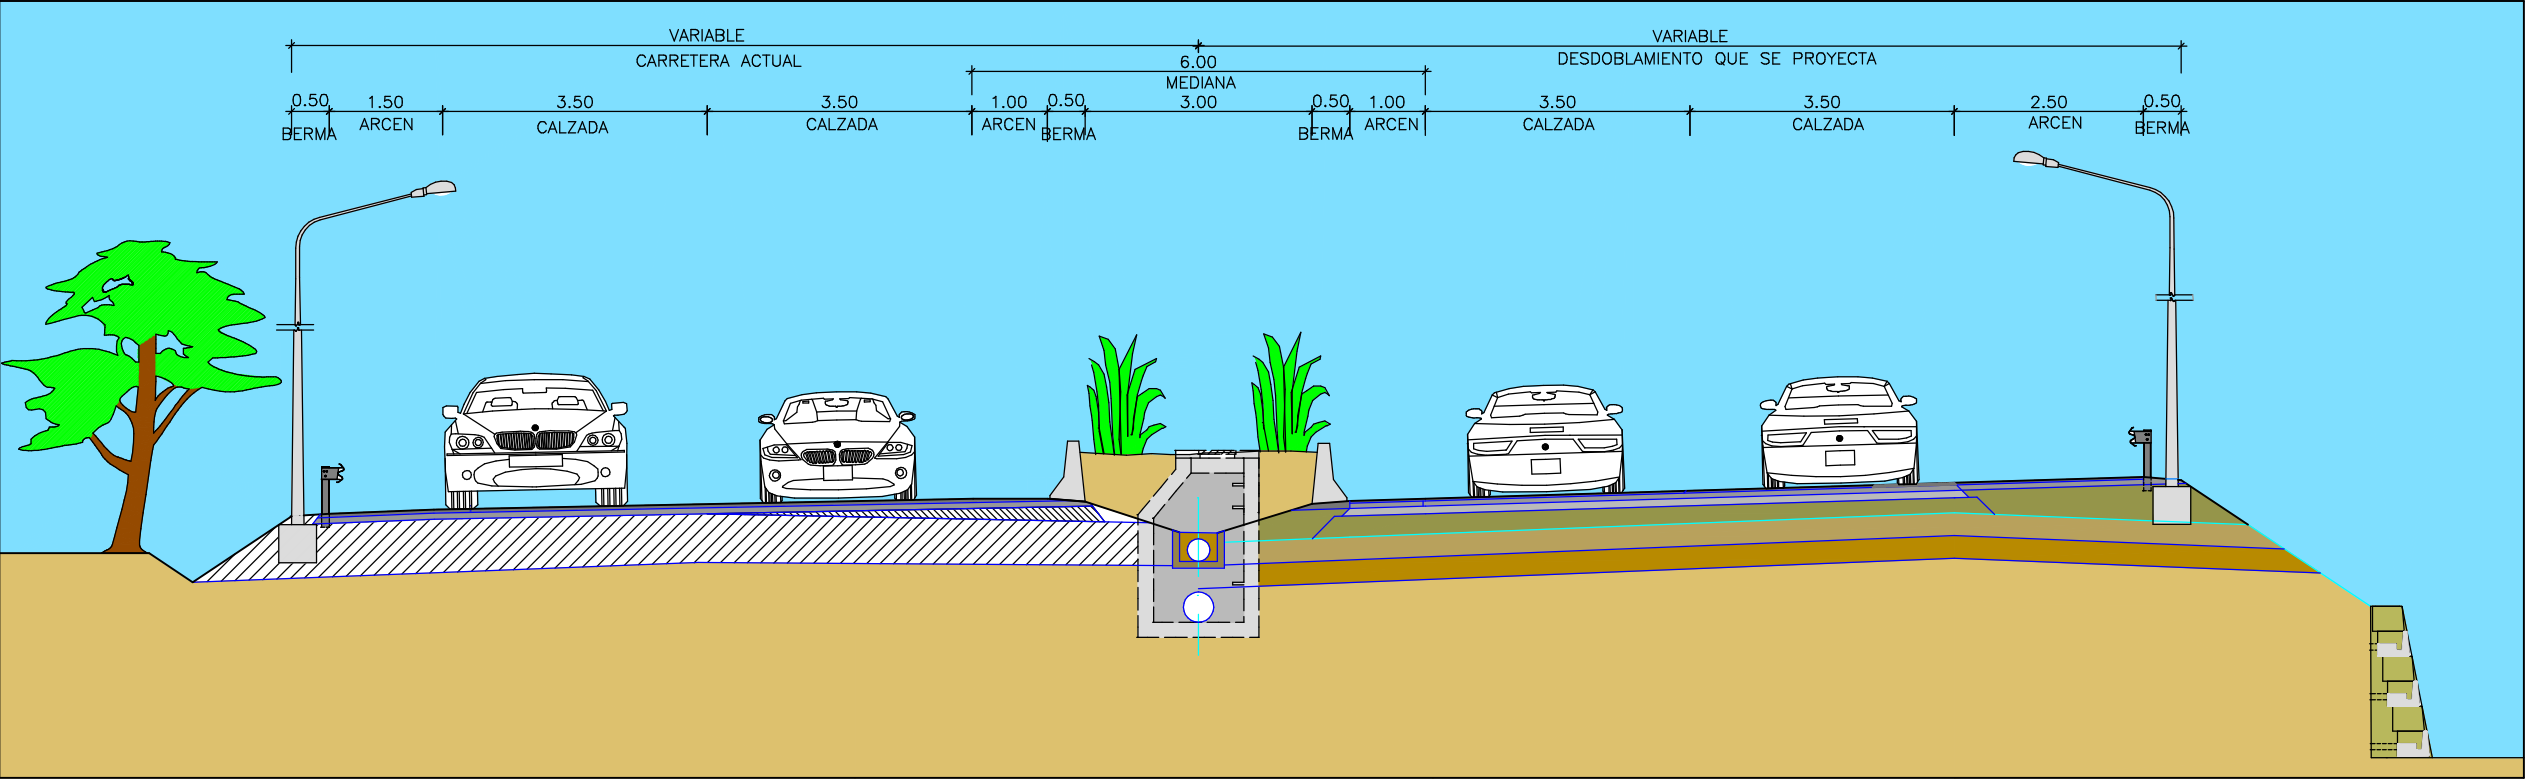

SECCIÓN TIPO
DESDOBLAMIENTO ESTRUCTURA 1.
(LOSA PRETENSADA)

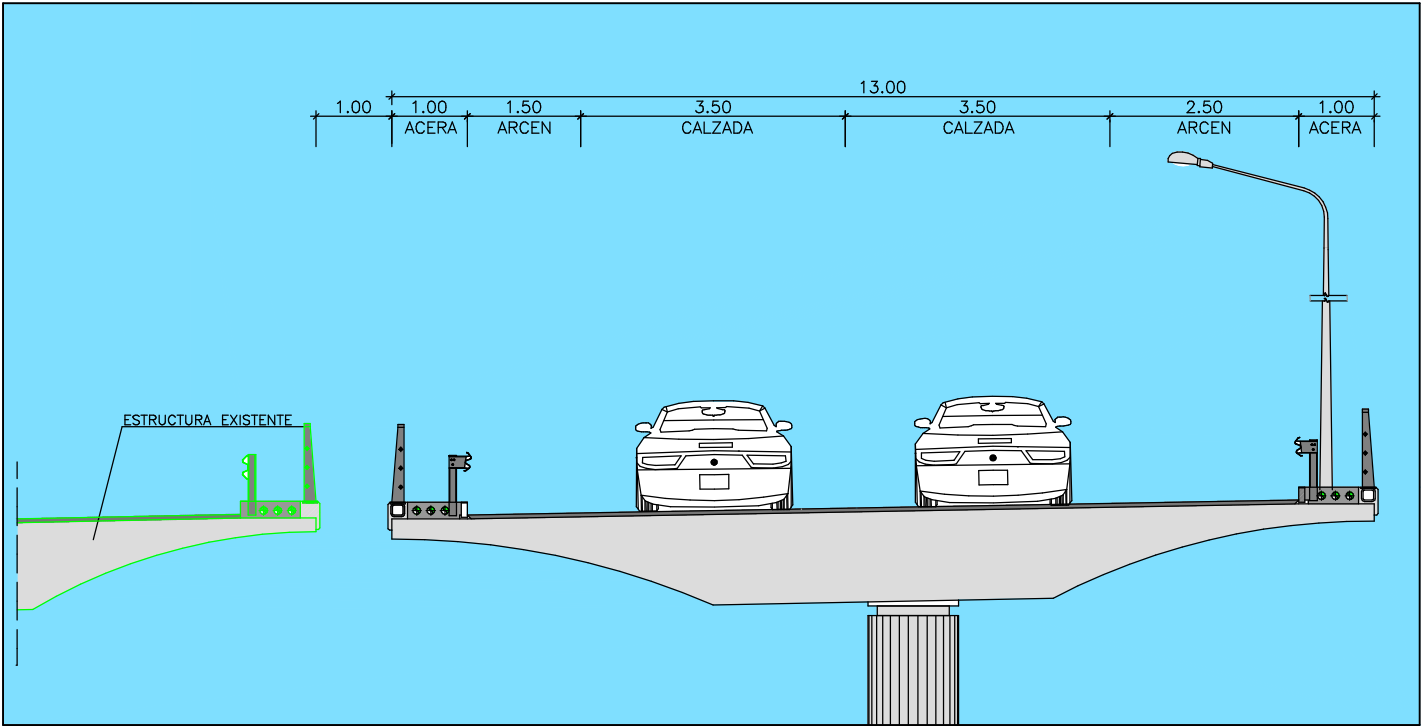

SECCIÓN TIPO
DESDOBLAMIENTO ESTRUCTURA 2.

