




SECCIÓN TIPO DE P.K. 0+000 A P.K. 0+120

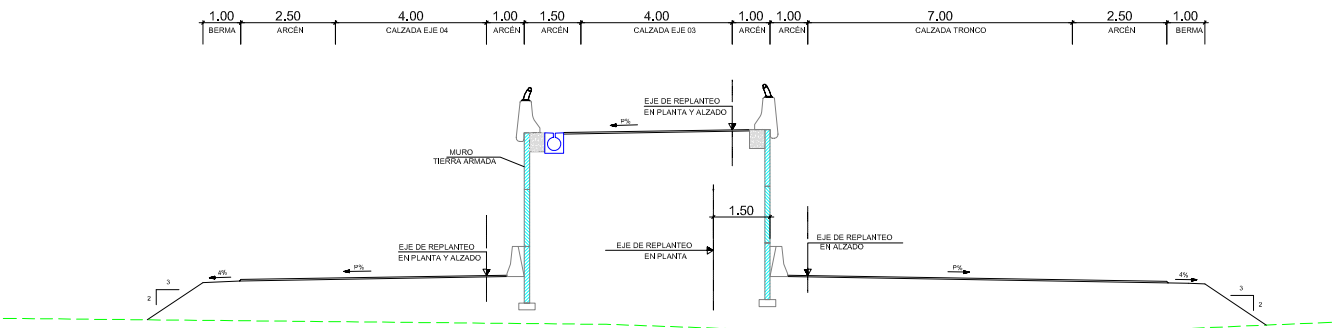


SECCIÓN TIPO DE P.K. 0+120 A P.K. 0+240

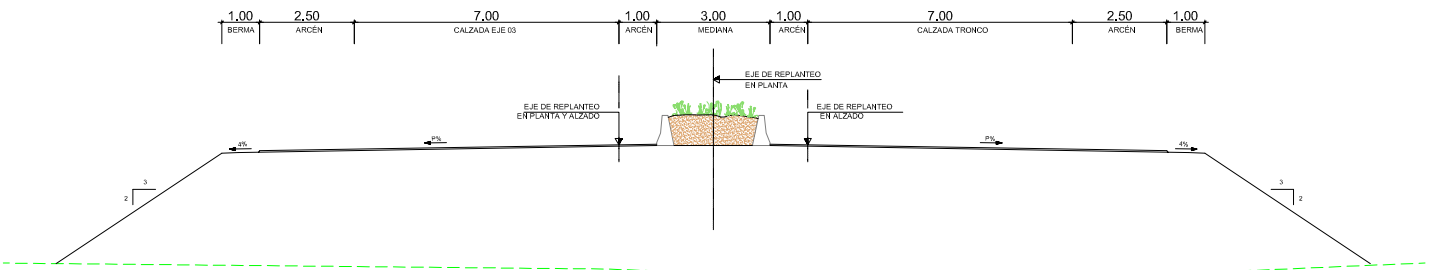


SECCIÓN TIPO DE P.K. 0+240 A P.K. 0+303

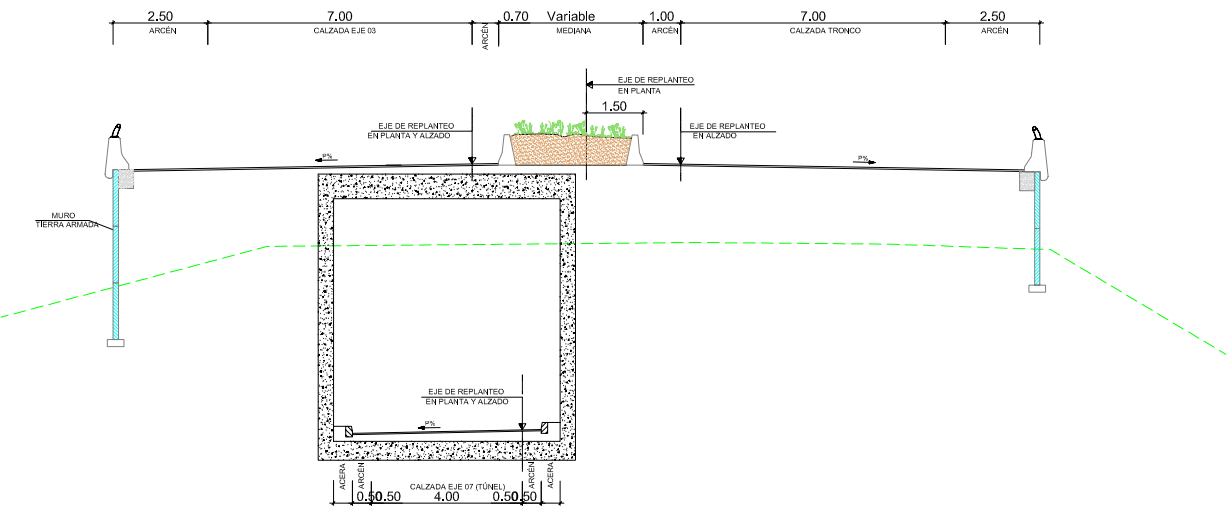


SECCIÓN TIPO DE P.K. 0+303 A P.K. 0+380

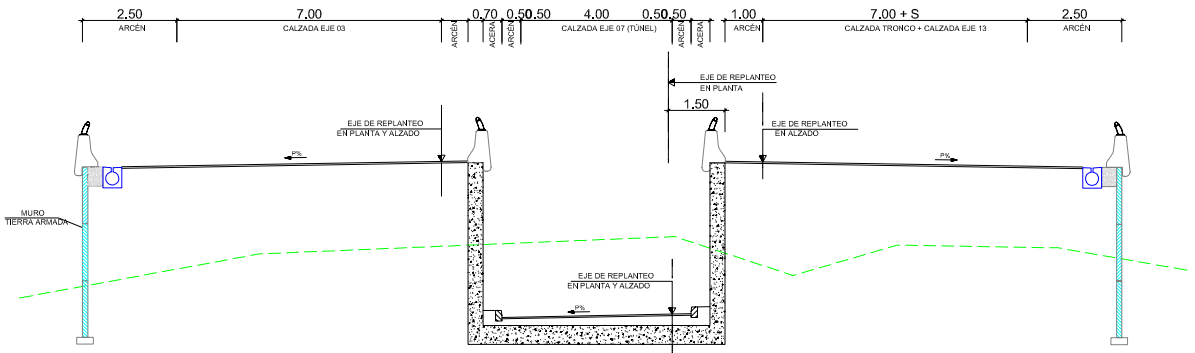


SECCIÓN TIPO DE P.K. 0+380 A P.K. 0+440

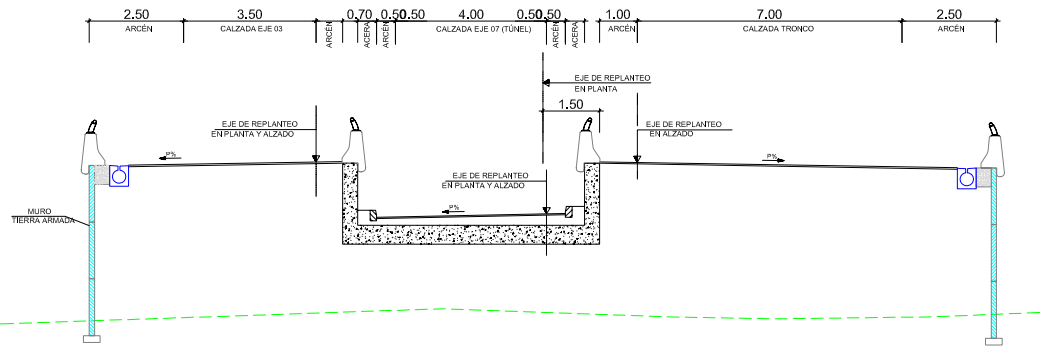

SECCIÓN TIPO DE P.K. 0+440 A P.K. 1+120

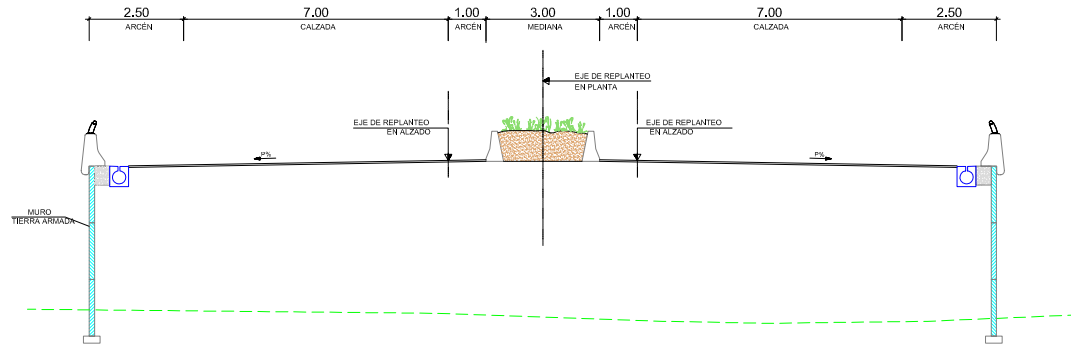

SECCIÓN TIPO DE P.K. 1+120 A P.K. 1+490

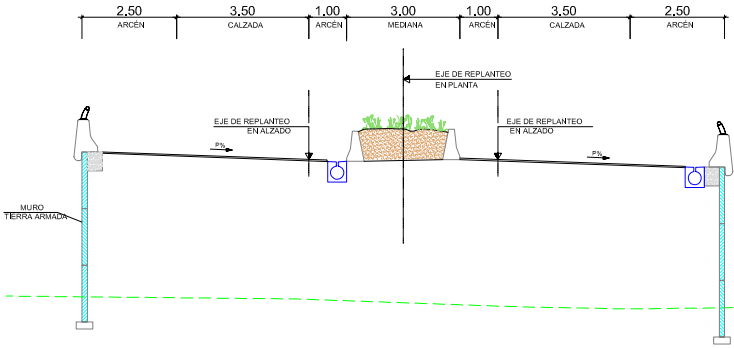

SECCIÓN TIPO DE P.K. 1+490 A P.K. 1+780

