




ESCALA 1:400.000

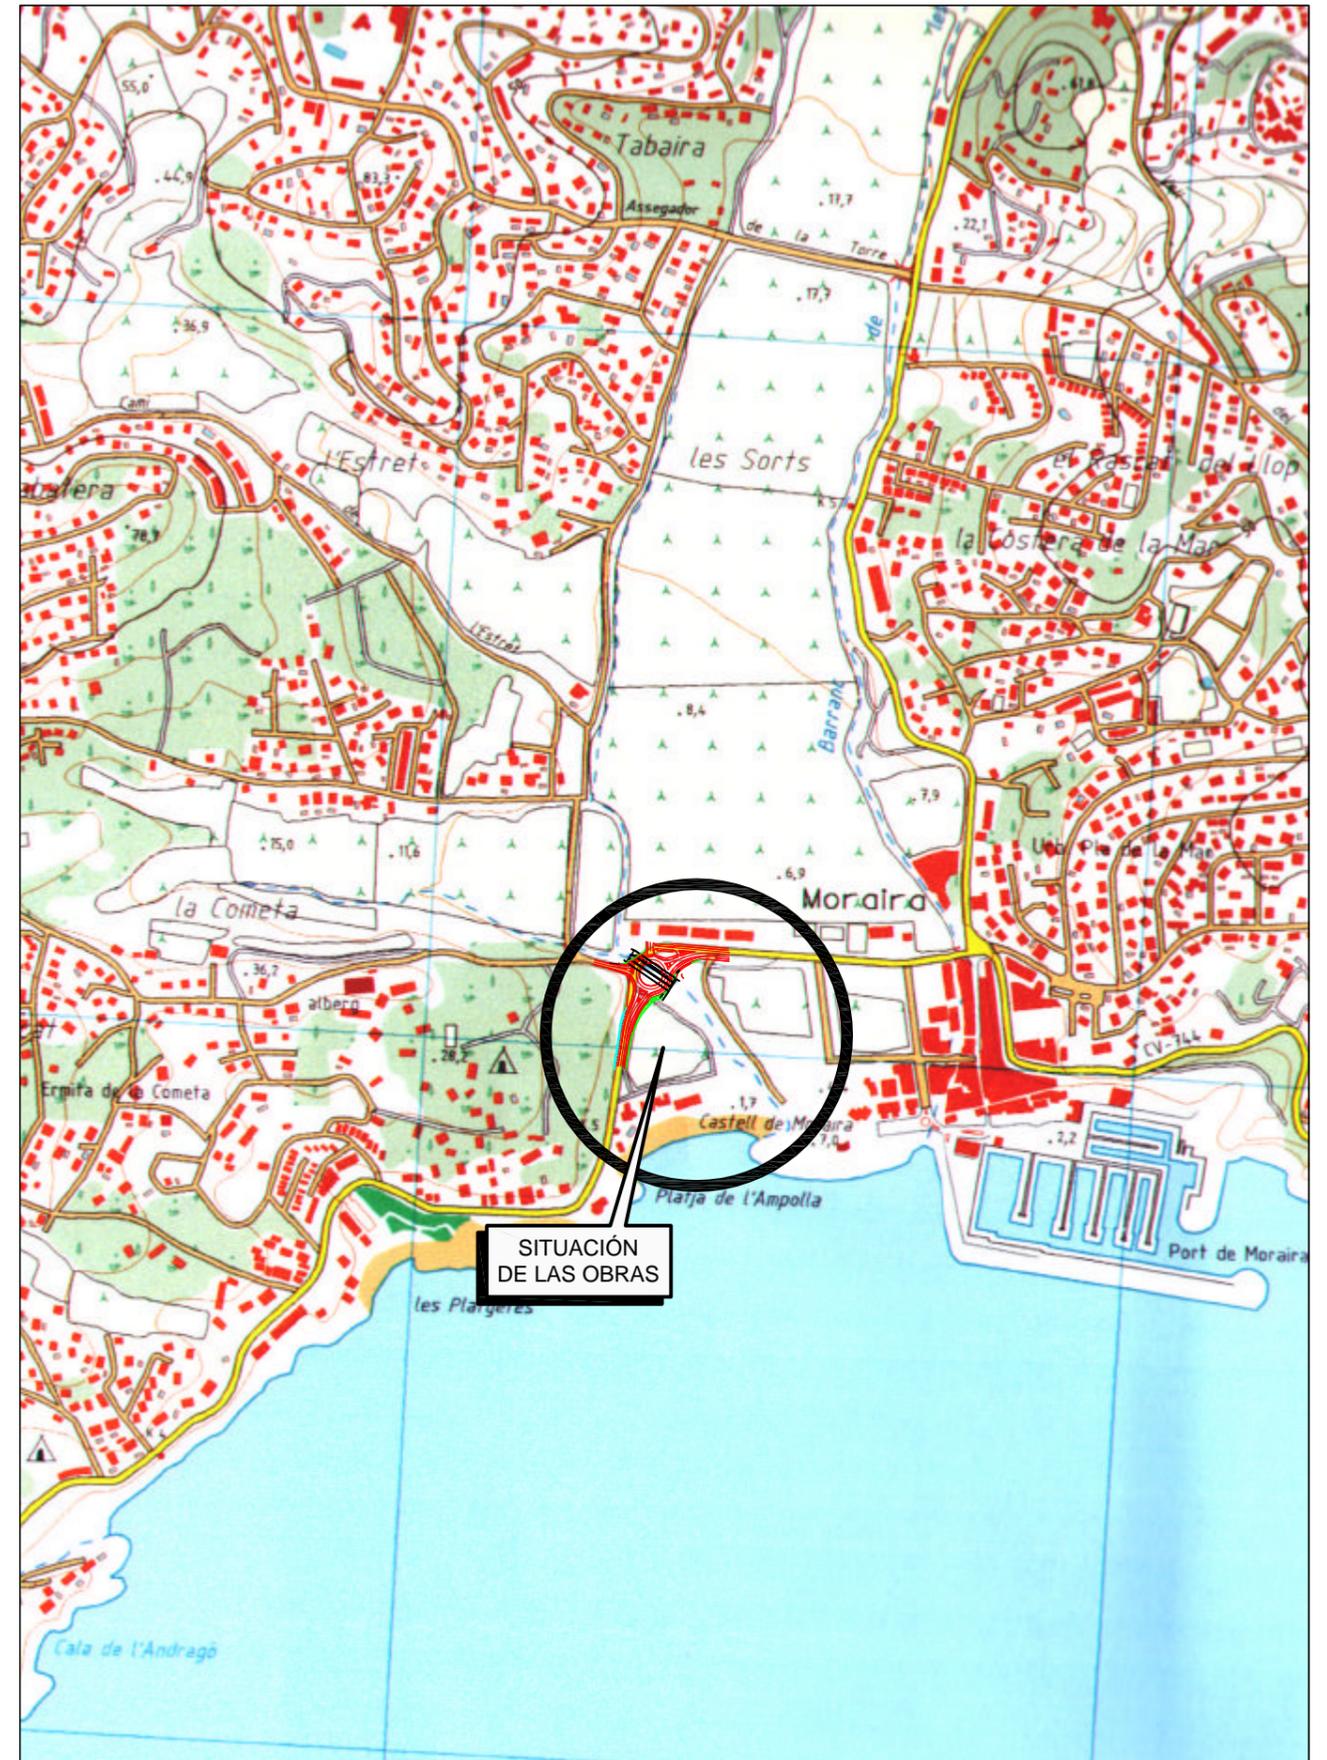

ESCALA 1:10.000

SITUACIÓN Y EMPLAZAMIENTO