



SECCION TIPO
ROTONDA

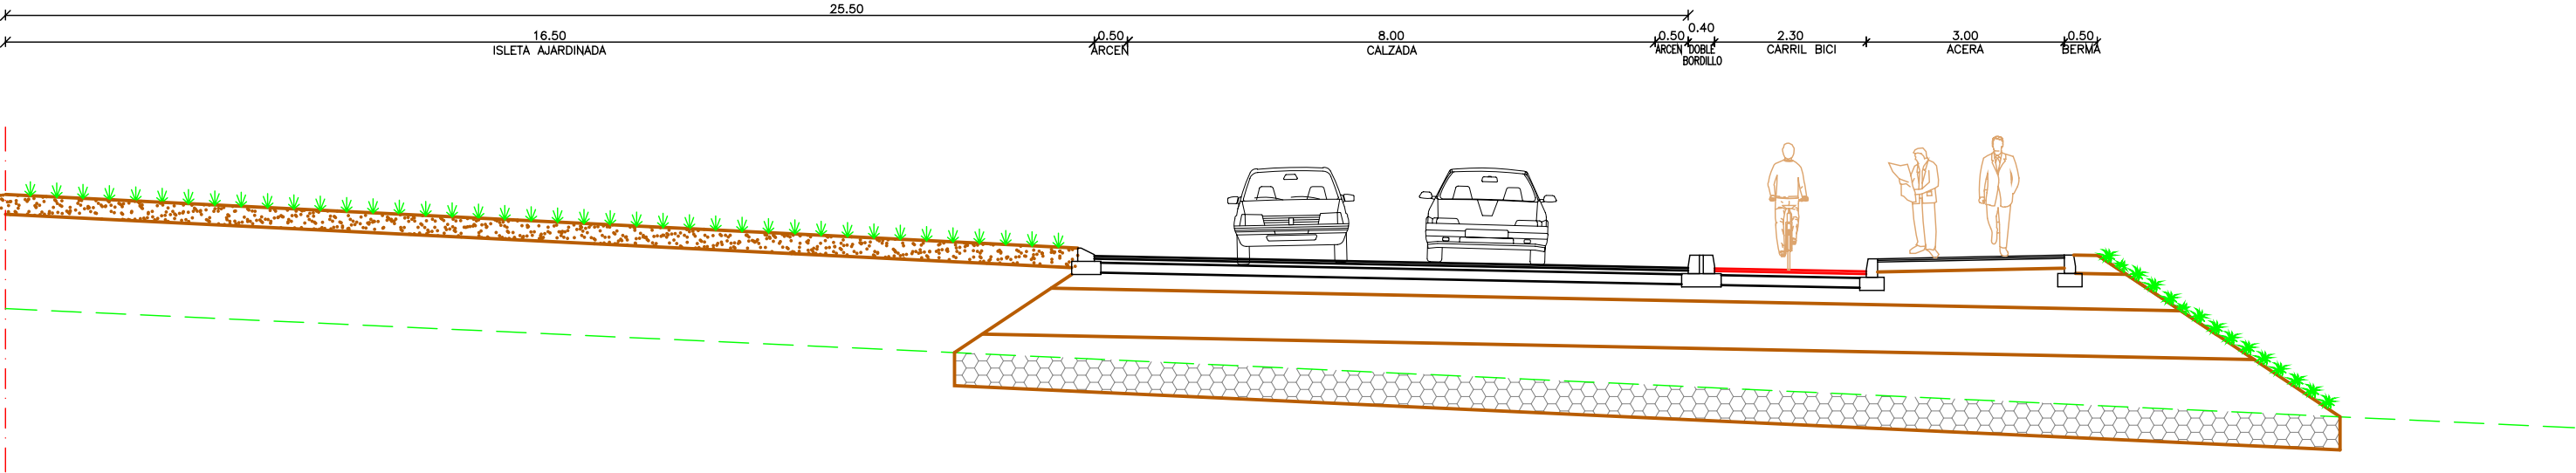

SECCION TIPO
RAMALES DE INTERSECCIÓN CON ACERAS

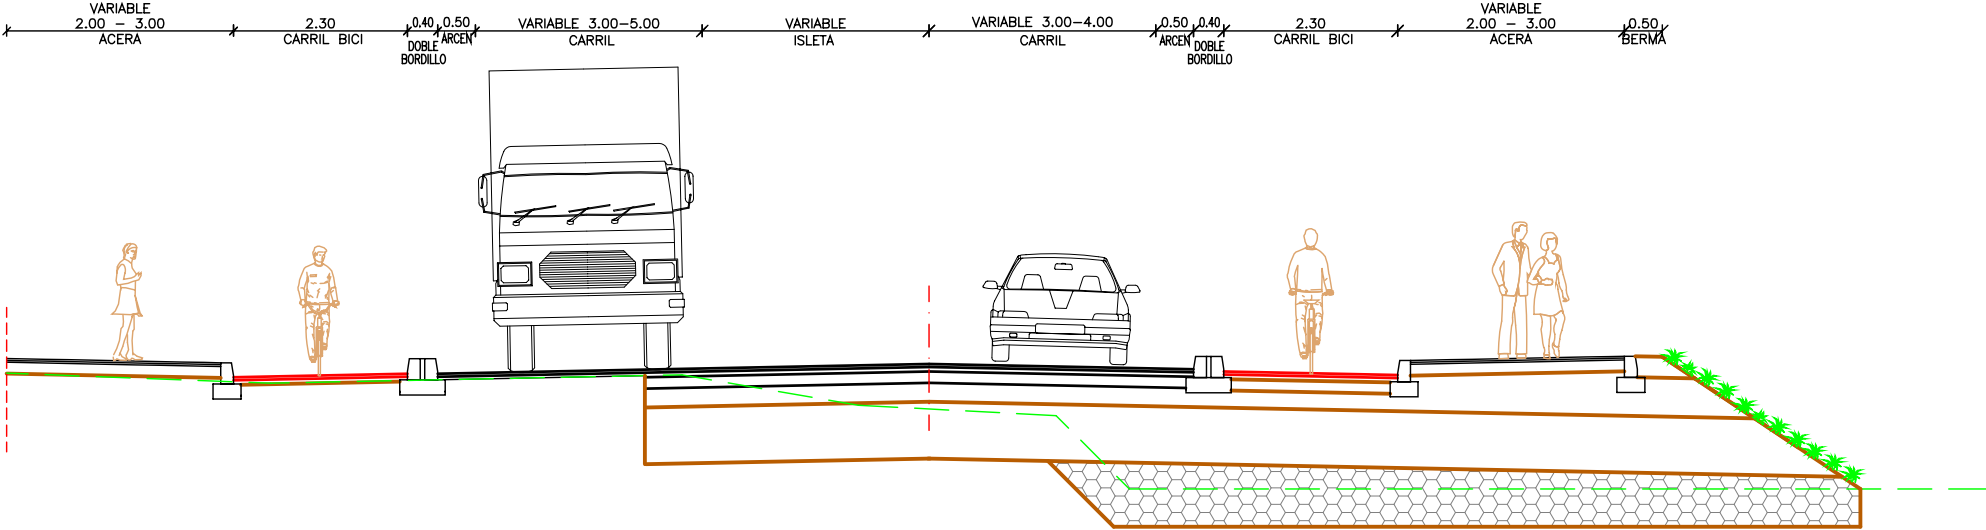

ESCALA 1:100

SECCIONES TIPO