


SECCIÓN TIPO EN CARRETERA CV-724

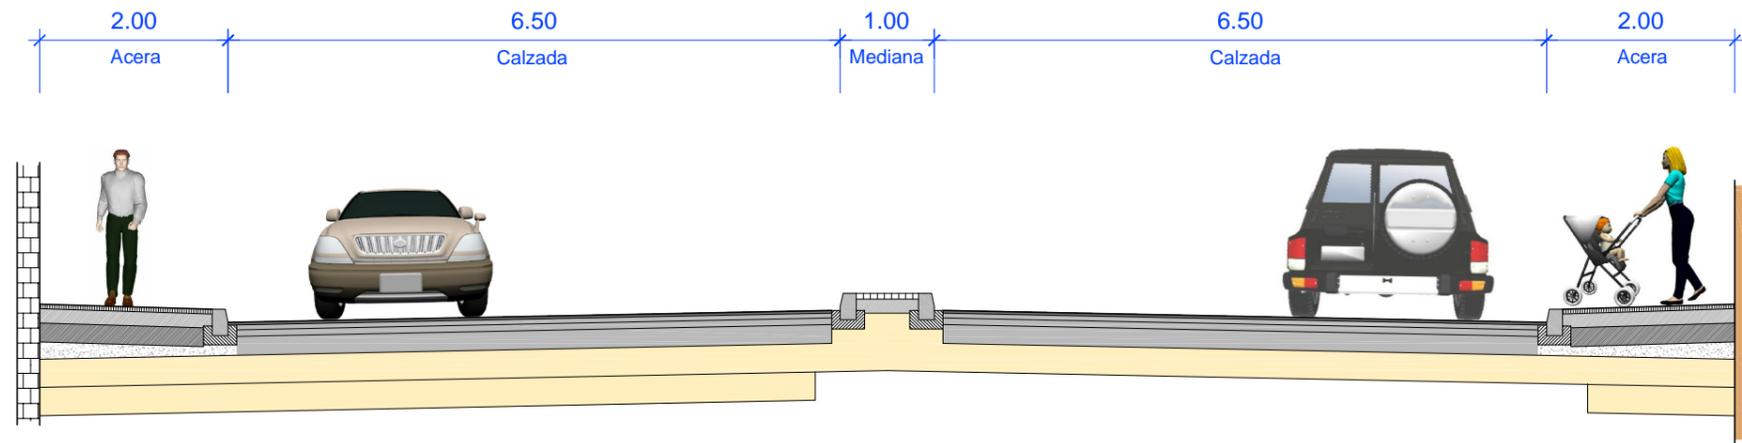

SECCIÓN TIPO EN CARRETERA CV-7221

