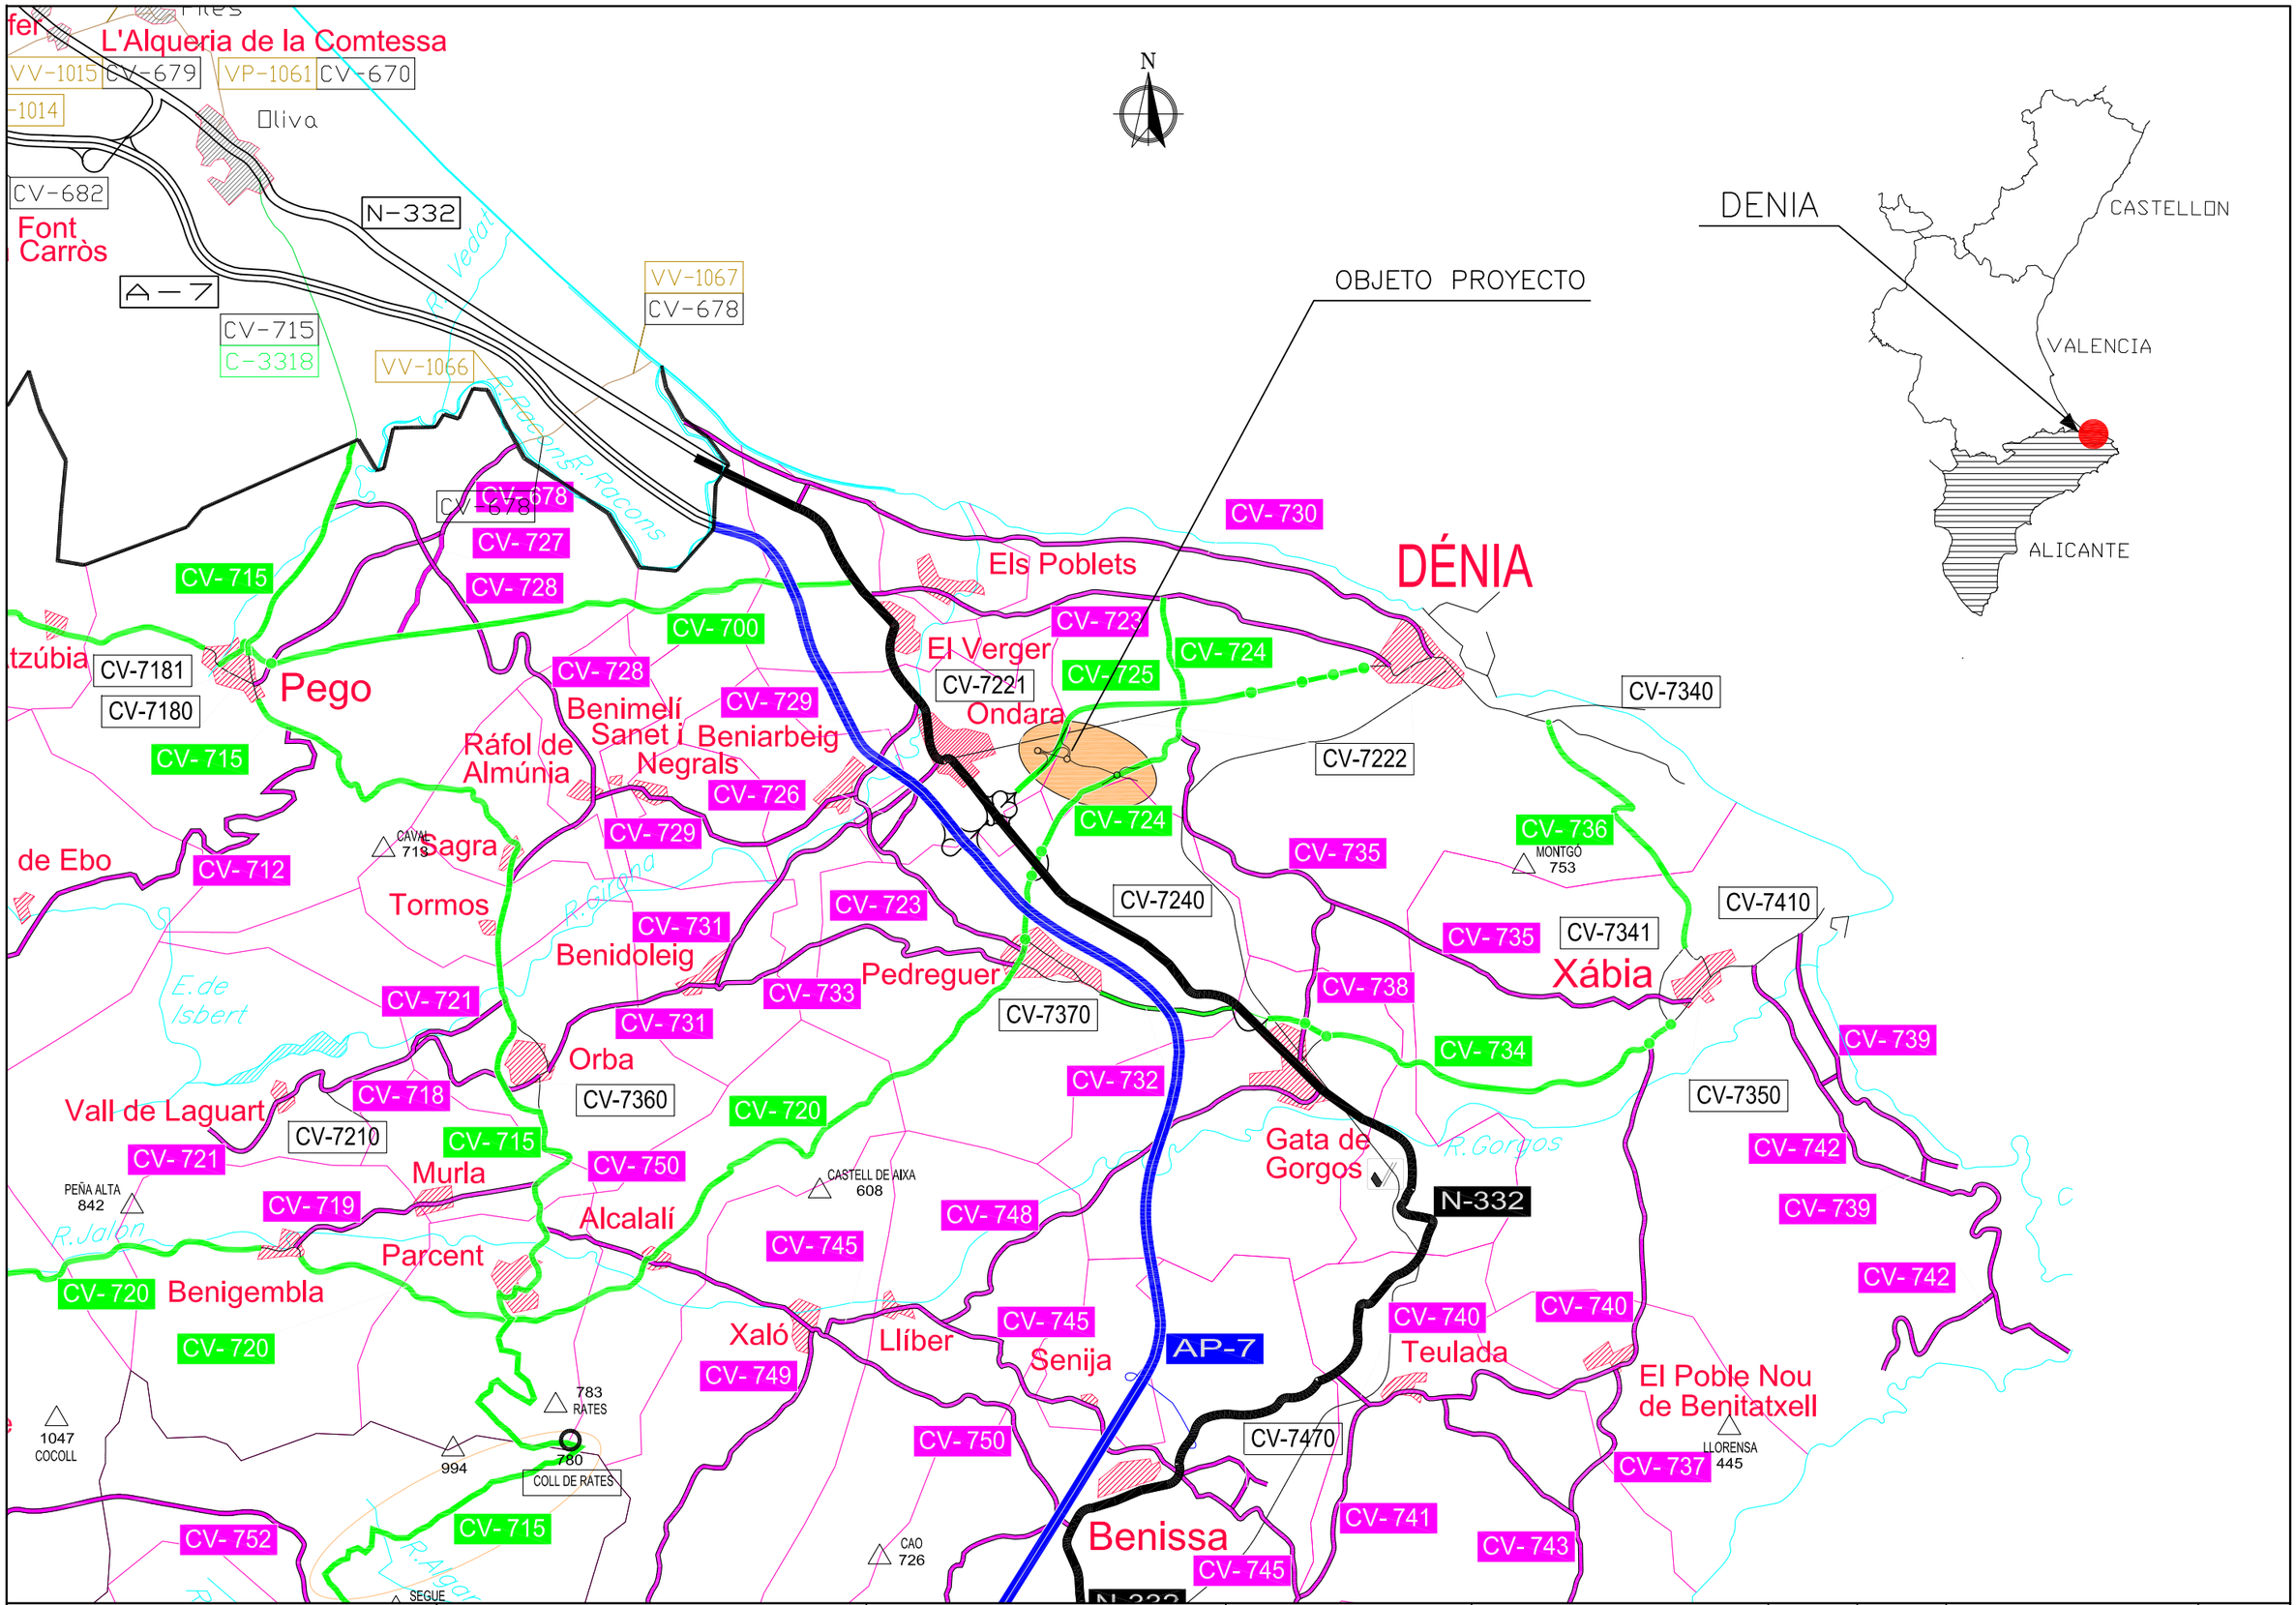

GENERALITAT VALENCIANA
CONSELLERIA DE MEDI AMBIENT, AIGUA, URBANISME I HABITATGE

VAERSA
VALENCIANA DE APROVECHAMIENTO ENERGETICO DE RESIDUOS, S.A.

Eng. de Camins, Canals i Ports
Autor del Projecte:
CIVIL MATENG, S.L. RAMÓN J. MATARREDONA NEBOT Col. 6179

Escales originals (DIN A1):Gràfiques: 1:50.000 — 0 500 1000m

Títol: PROYECTO DE CONSTRUCCIÓN ACCESO A LA PLANTA DE TRATAMIENTO DE RESIDUOS SÓLIDOS DESDE LA CV-725 Y CONEXIÓN CON LA CV-724

Clau: 2200-31-A

Num: 1 — Hoja 1 de 1

Designació: PLANTA DEL PROYECTO

Data: JULIO 2.008