



SECCIÓN GLORIETA

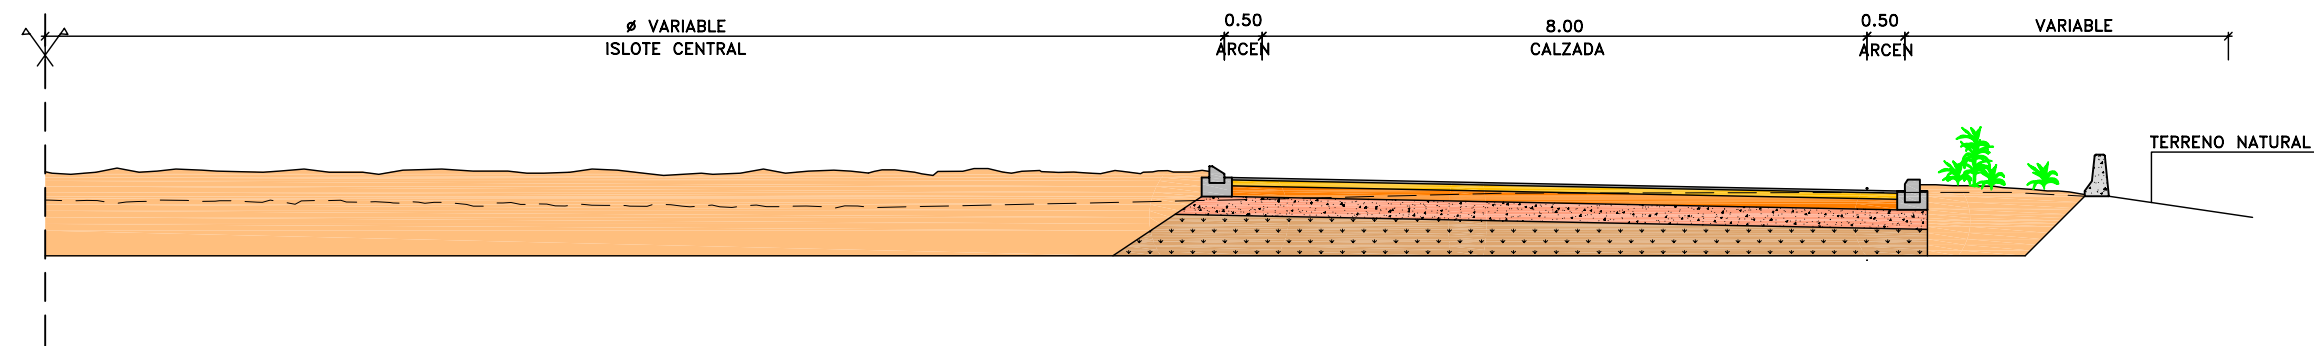

SECCIONES TRAVESÍA

SECCION TIPO 1 (EJE A, HASTA GLORIETA A)

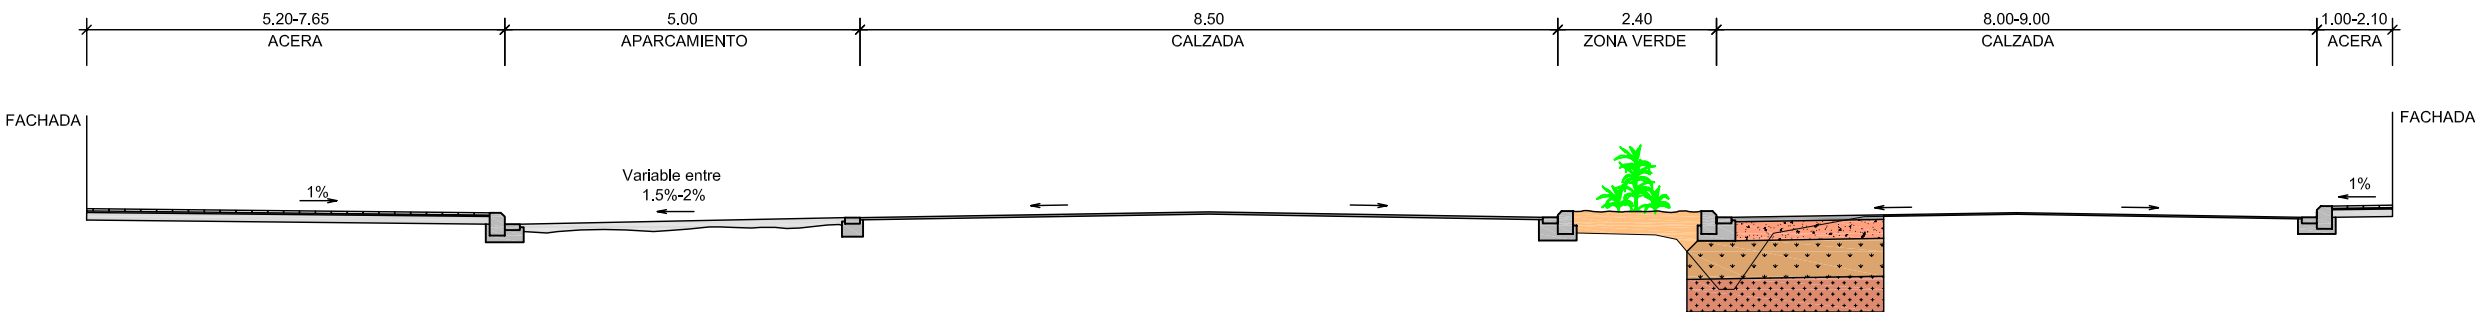

SECCION TIPO 2 (ENTRE GLORIETAS A y B)

