



SECCIONES TRAVESÍA

SECCION TIPO 3 (EN PASO DE PEATONES)

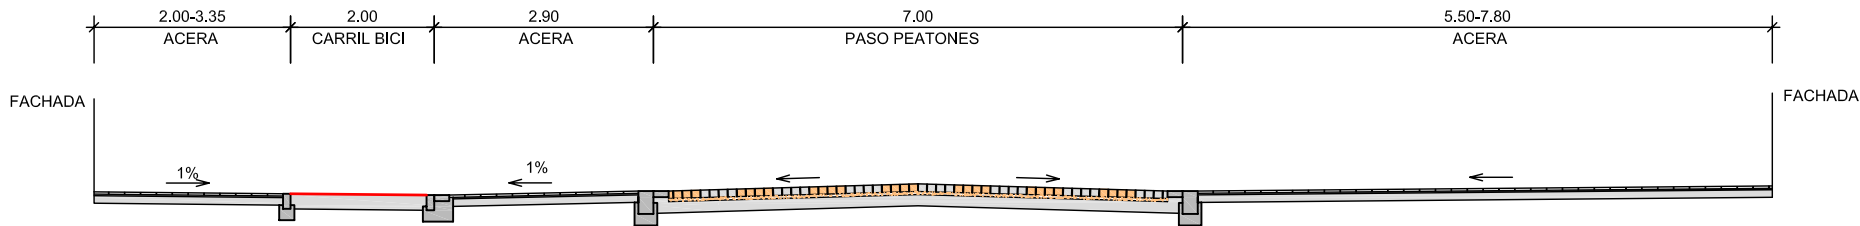

SECCION TIPO 4 (ENTRE GLORIETA B y FINAL)

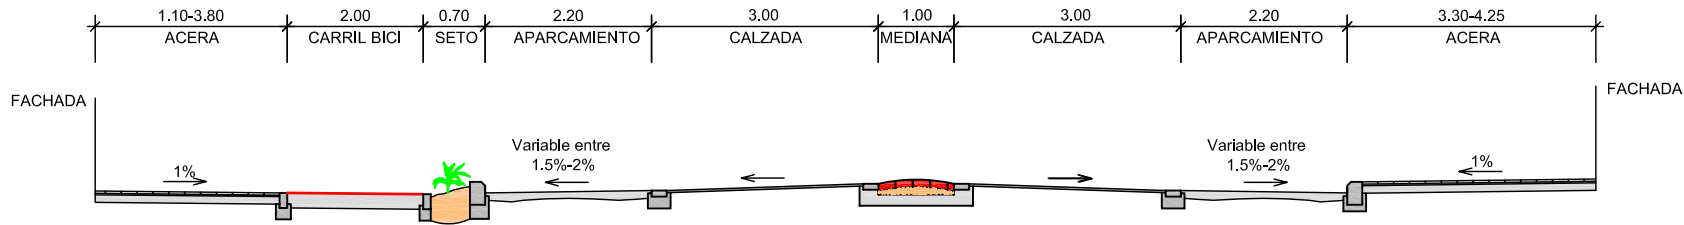

SECCION TIPO 5 (ZONA FRENTE A MERCADO)

