




PLANO DE SITUACION
ESCALA 1:100.000

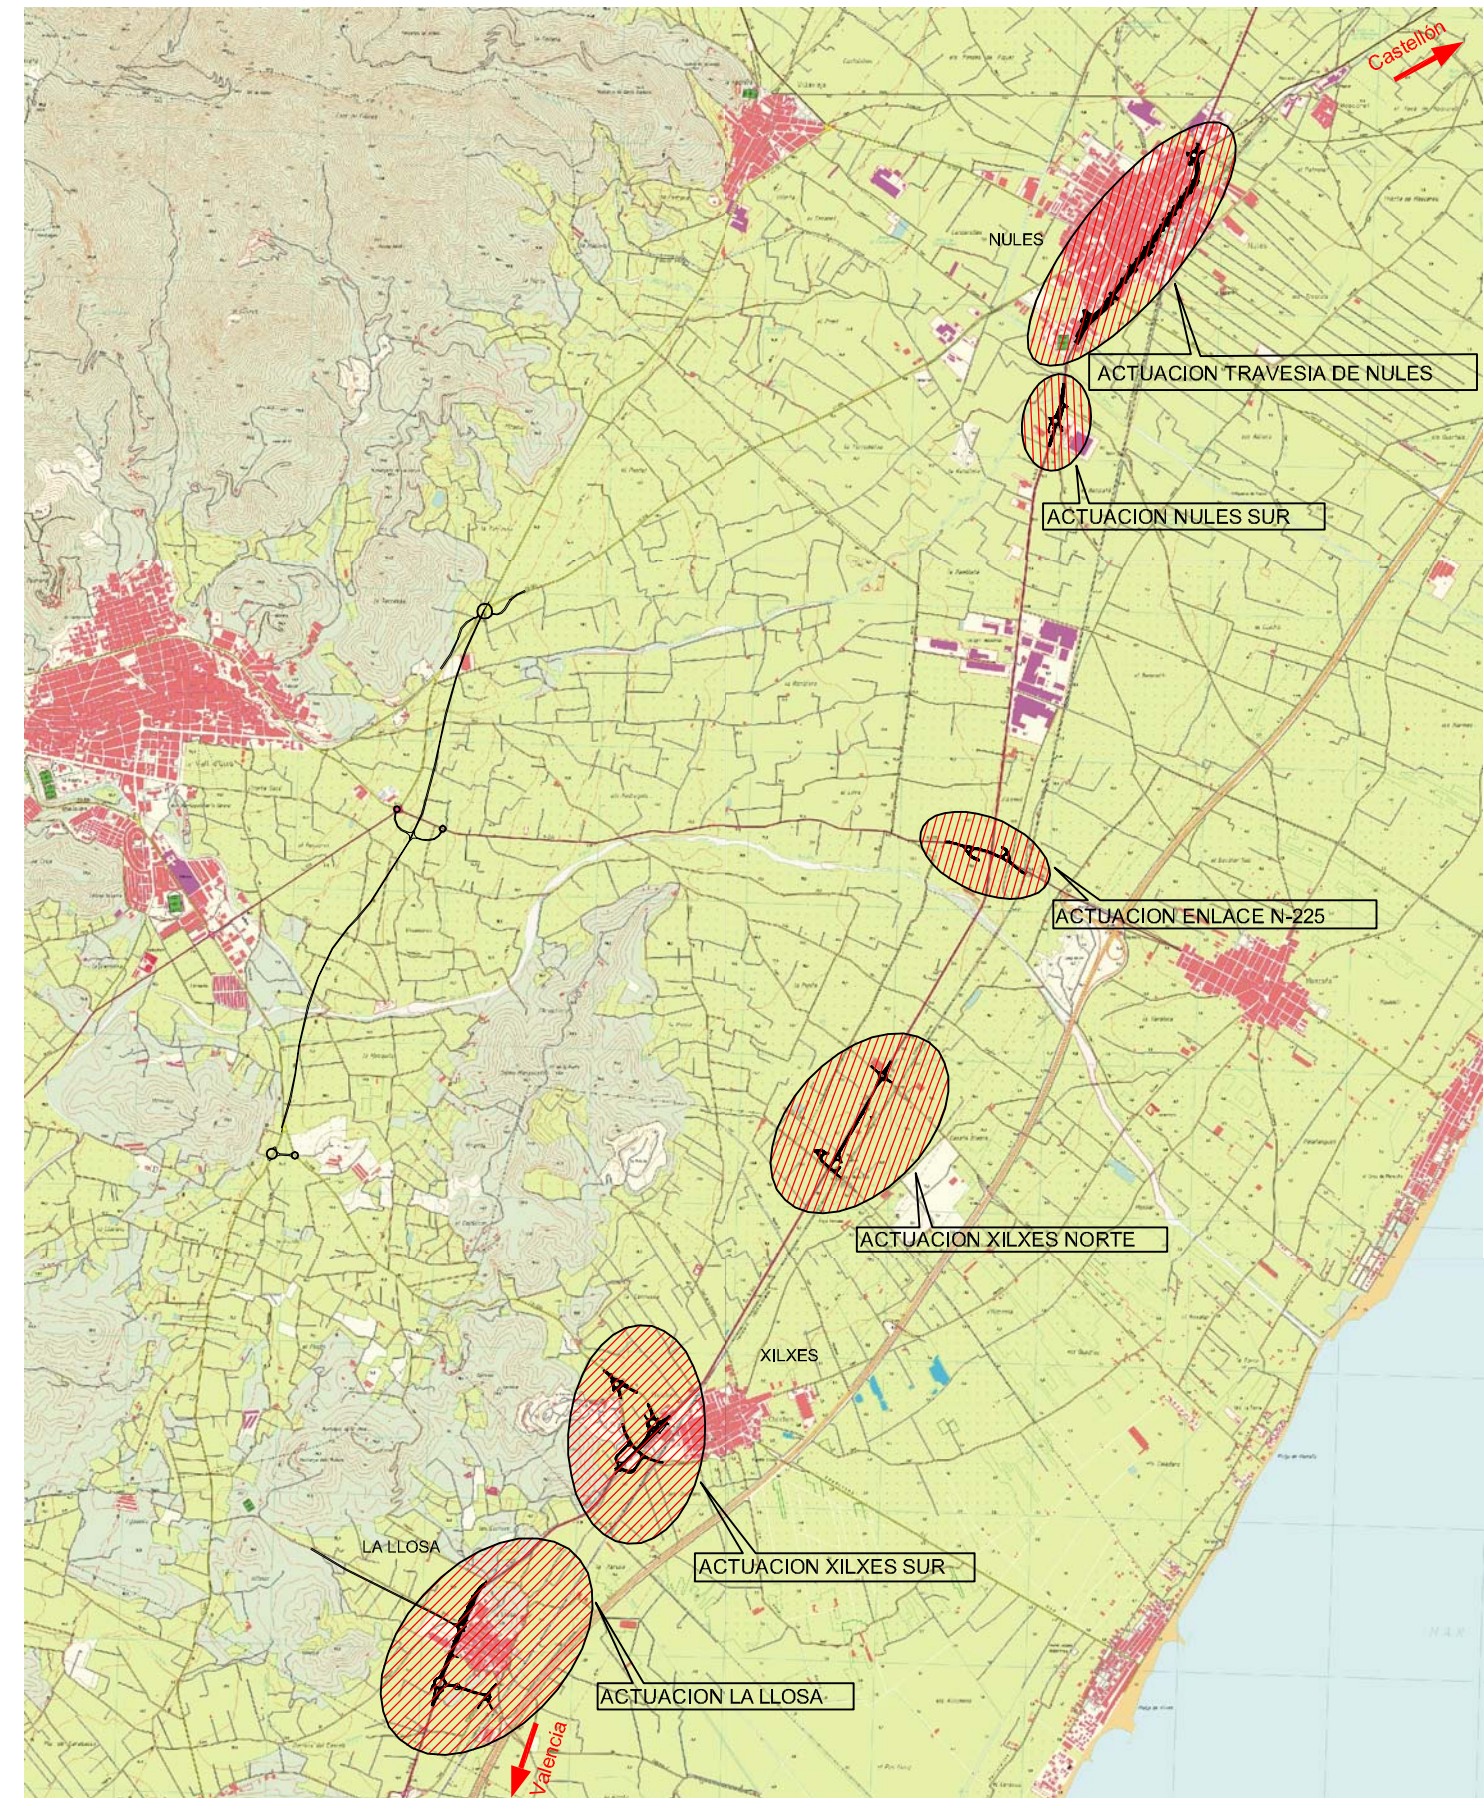

PLANO DE EMPLAZAMIENTO
ESCALA 1:25.000

PLANO DE SITUACION
Y EMPLAZAMIENTO