



V1: DESDE LA INTERSECCION I HASTA EL PUENTE SOBRE EL BARRANCO RATILS

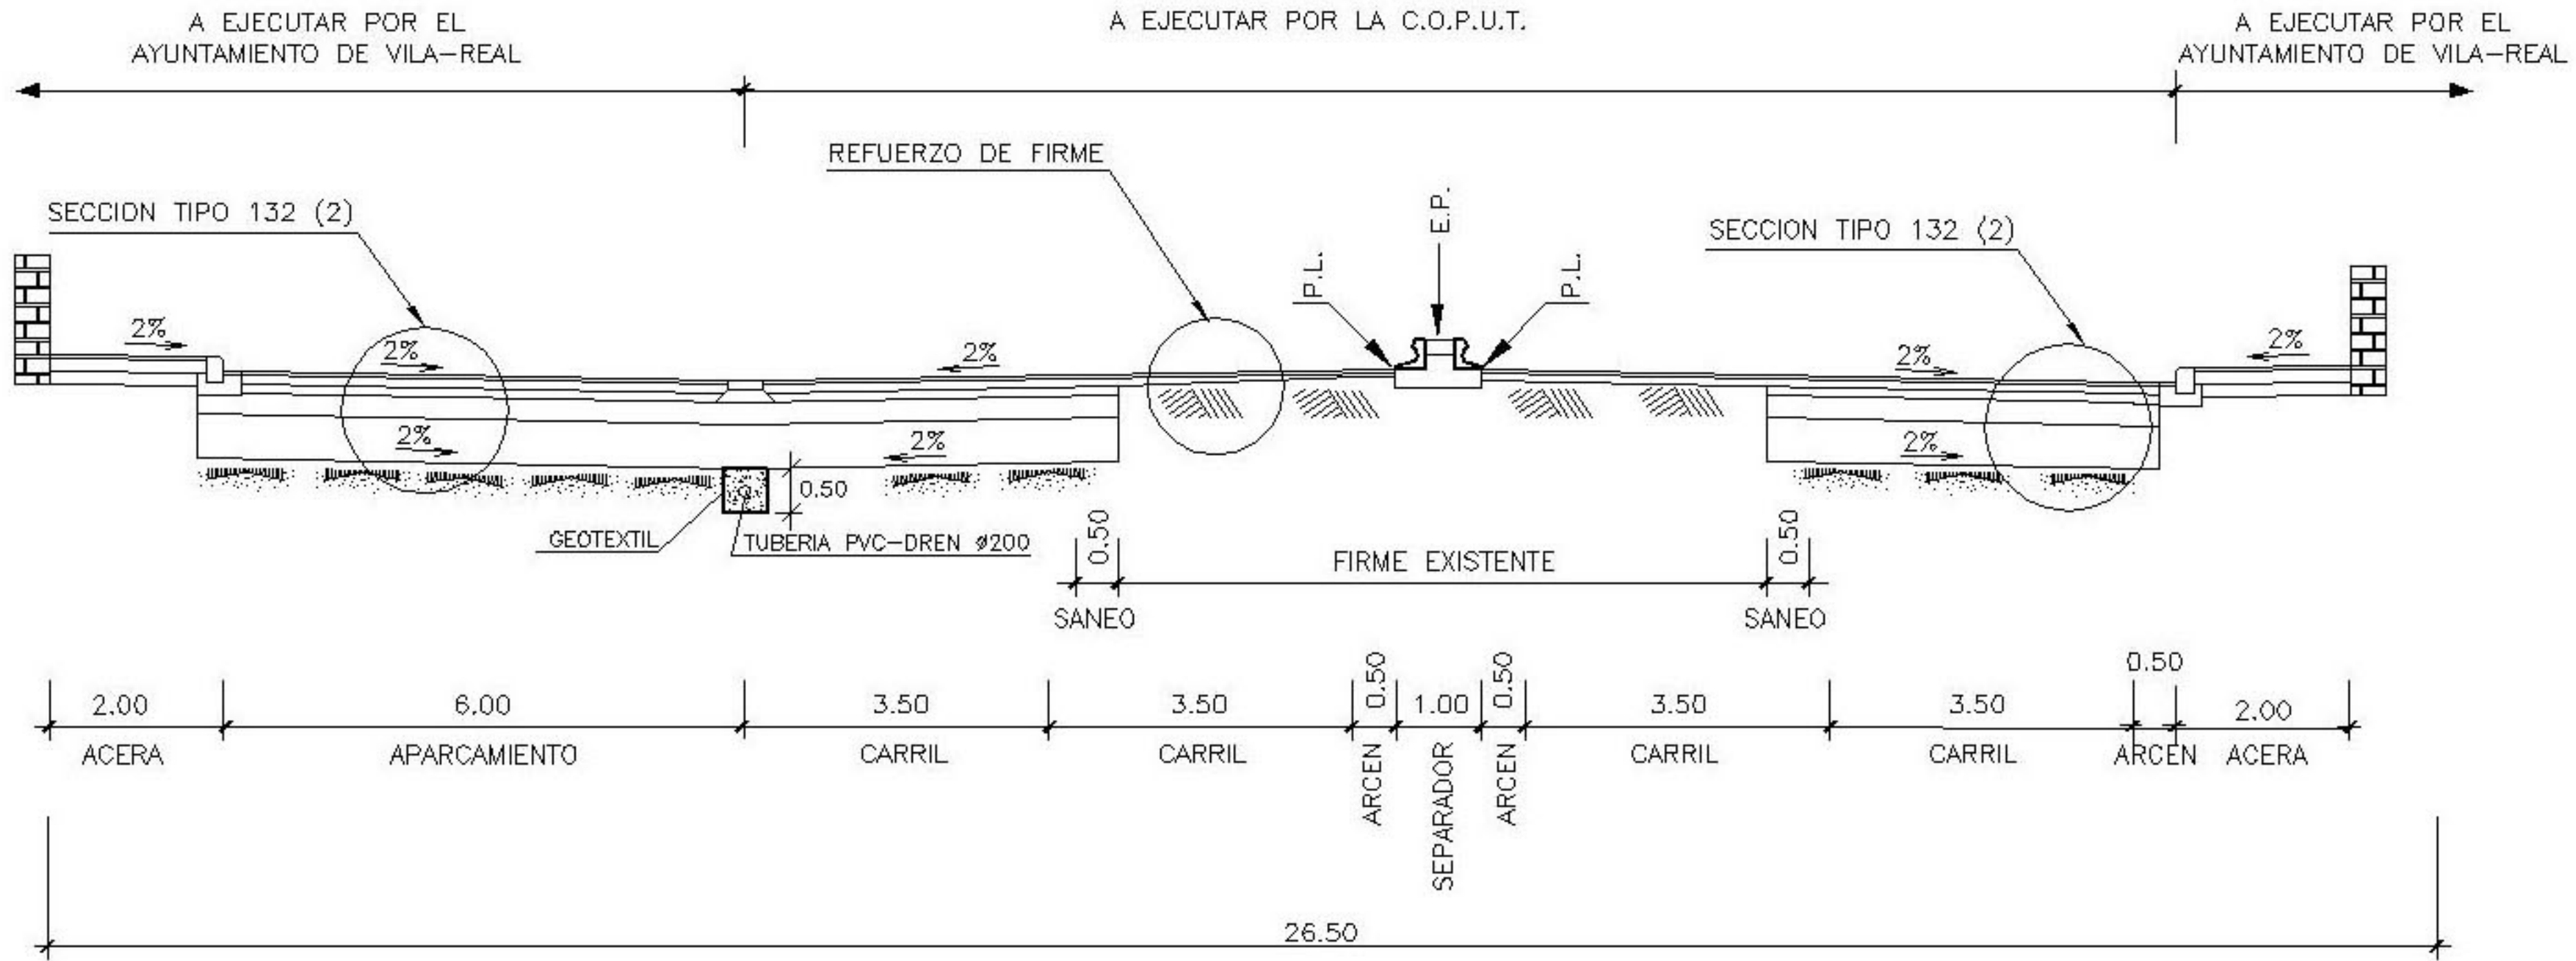

V2: PUENTE SOBRE EL BARRANCO RATILS

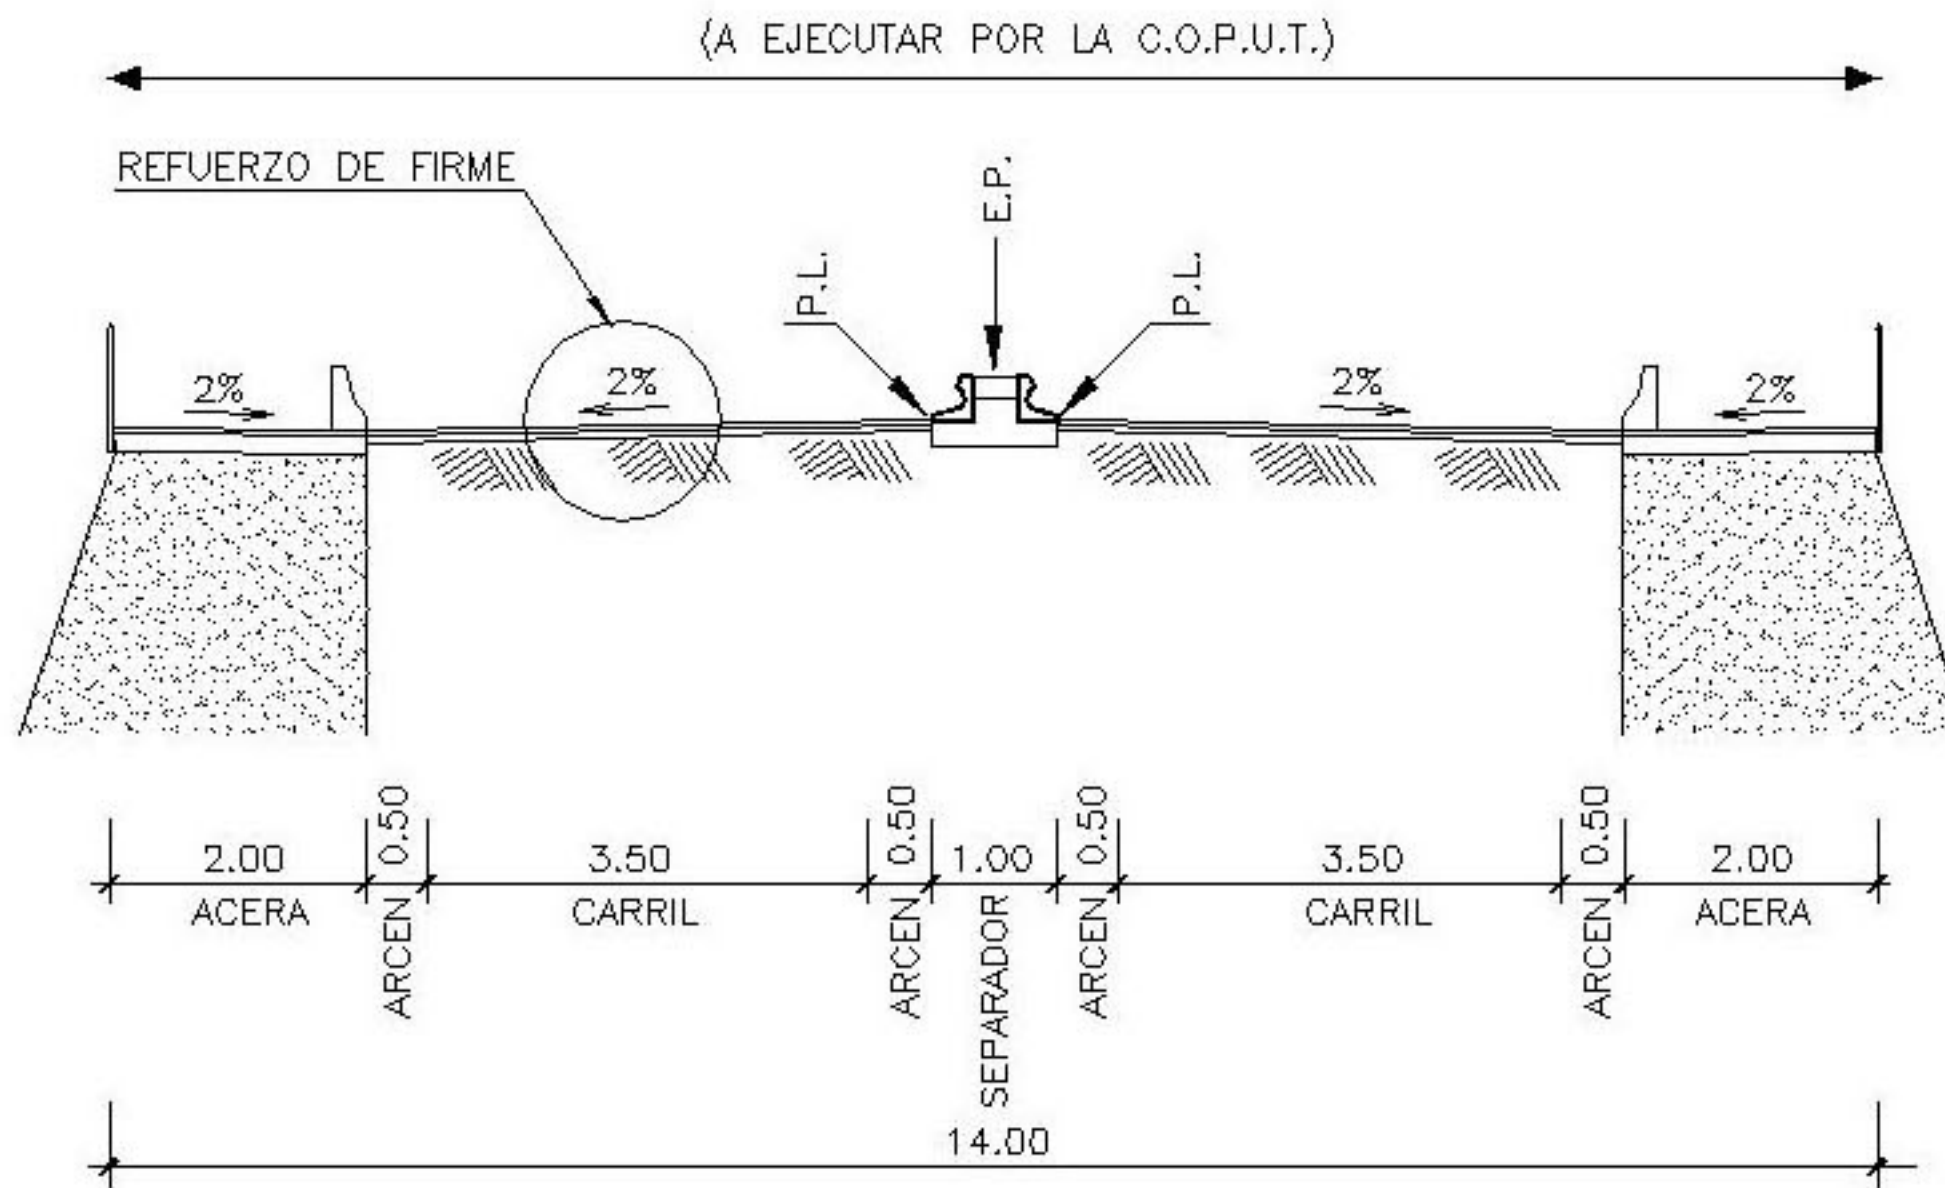

NOTA:
EL TUBO DREN SE CONECTA A LA RED DE DRENAJE
CADA 300m MEDIANTE Ø300mm DE HORMIGÓN

NOTA:
E.P. = EJE DEL TRAZADO EN PLANTA
P.L. = PUNTO DEL PERFIL LONGITUDINAL