



GLORIETAS

ESCALA 1:75

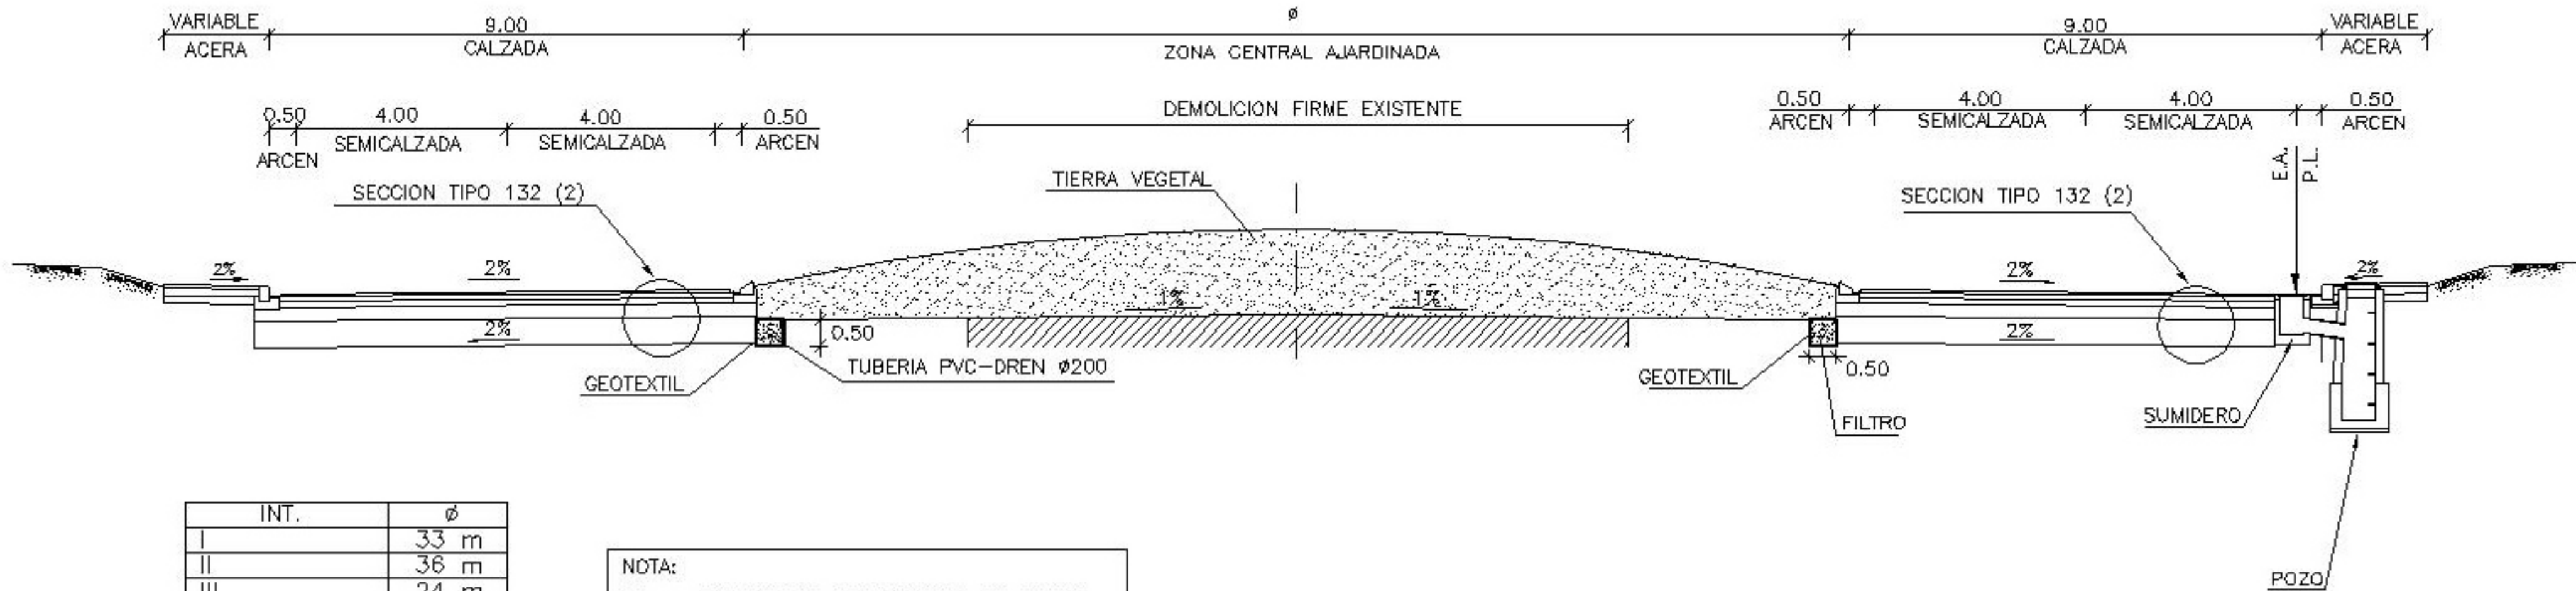

CONEXION EN GLORIETAS

ESCALA 1:100

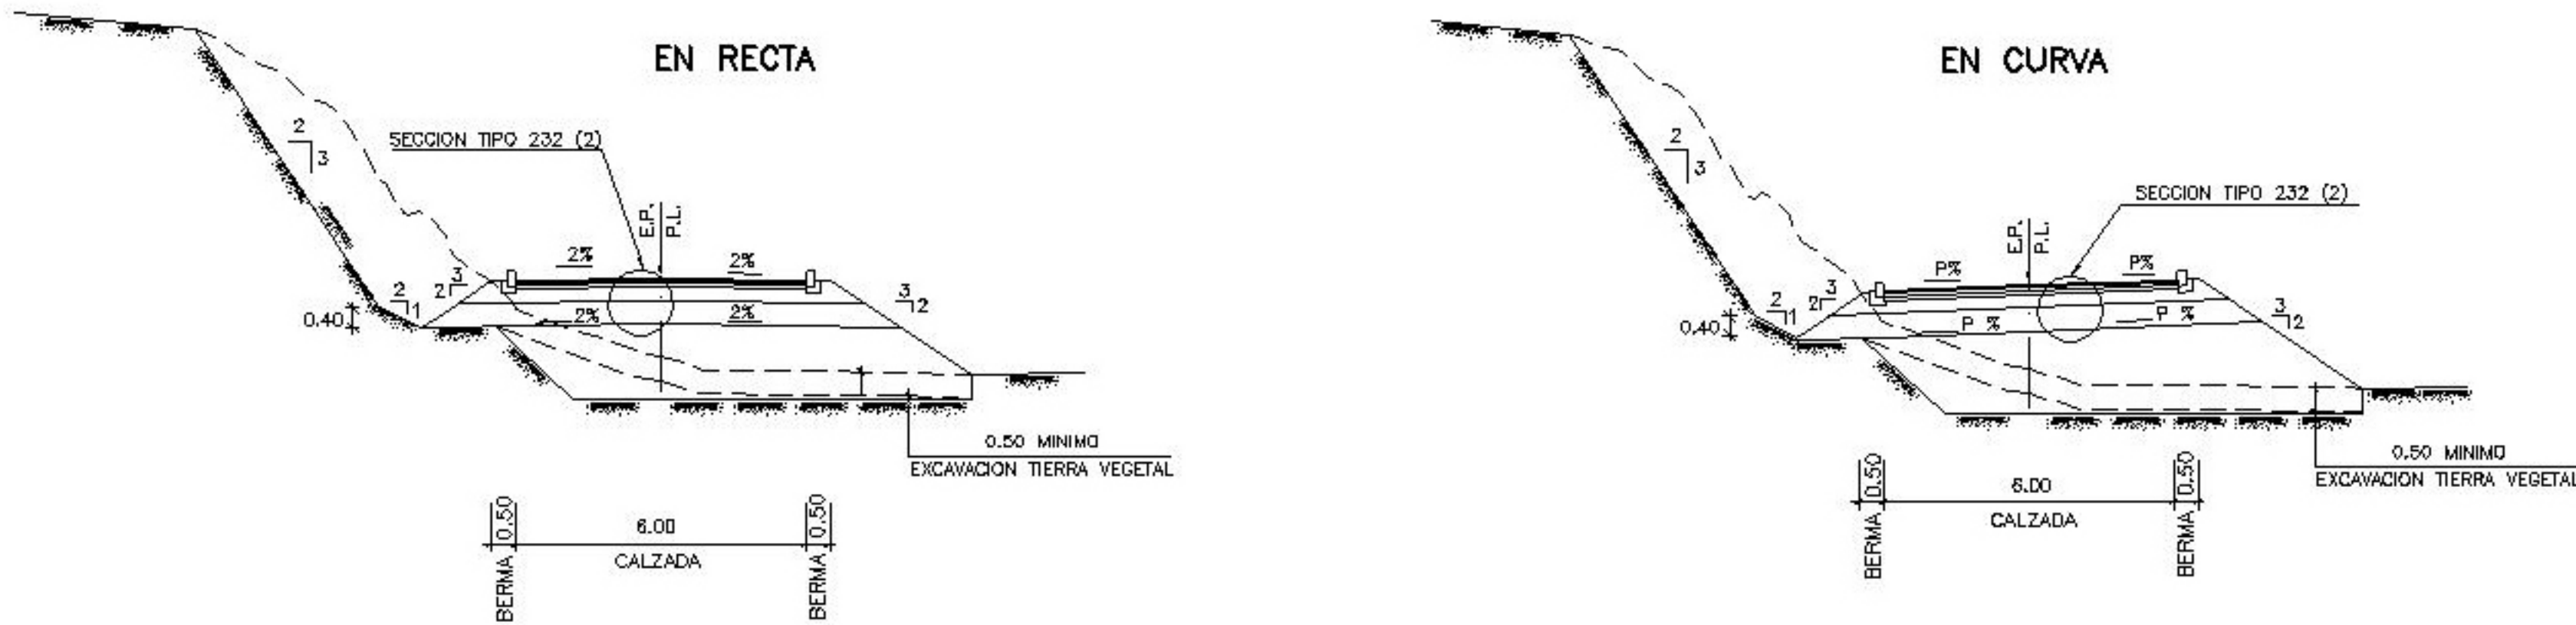

RAMALES EN INTERSECCIONES

ESCALA 1:25

