


ALZADO ESTRUCTURA

ESC. 1:100

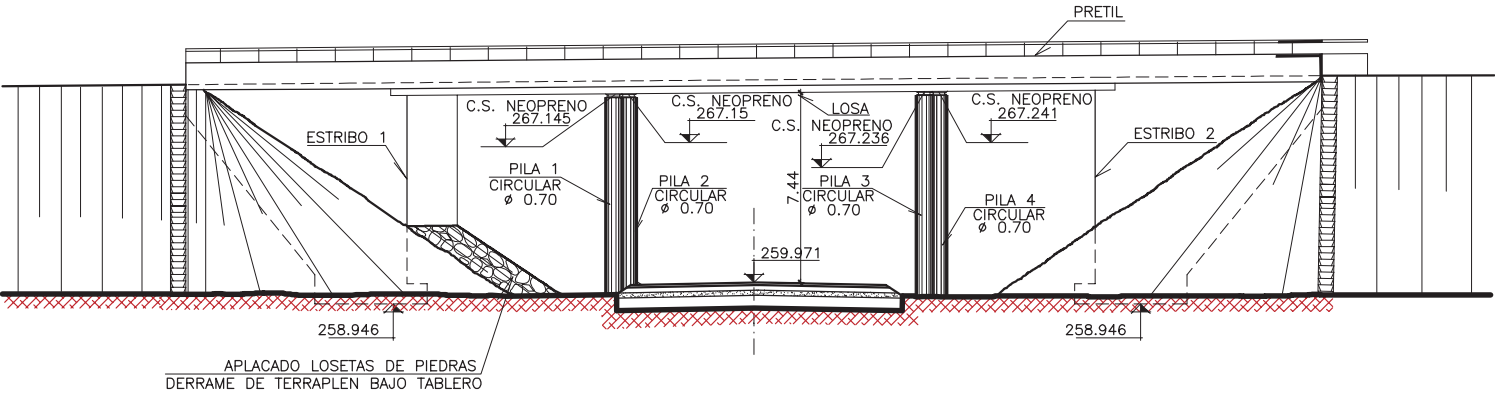

SECCION TIPO EN ESTRUCTURA

ESC. 1:50

