



SECCIONES TIPO

TRAMO INICIAL. (EJE-1)

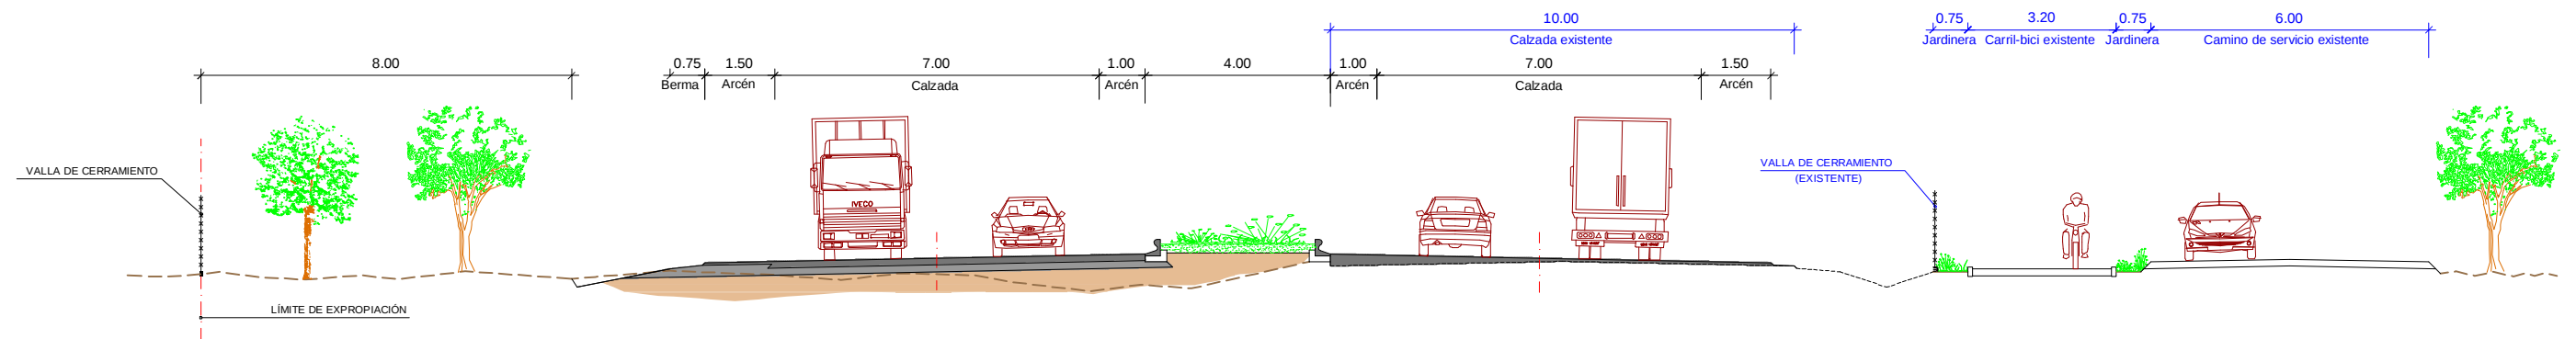

TRAMO INTERMEDIO. (EJE-2)

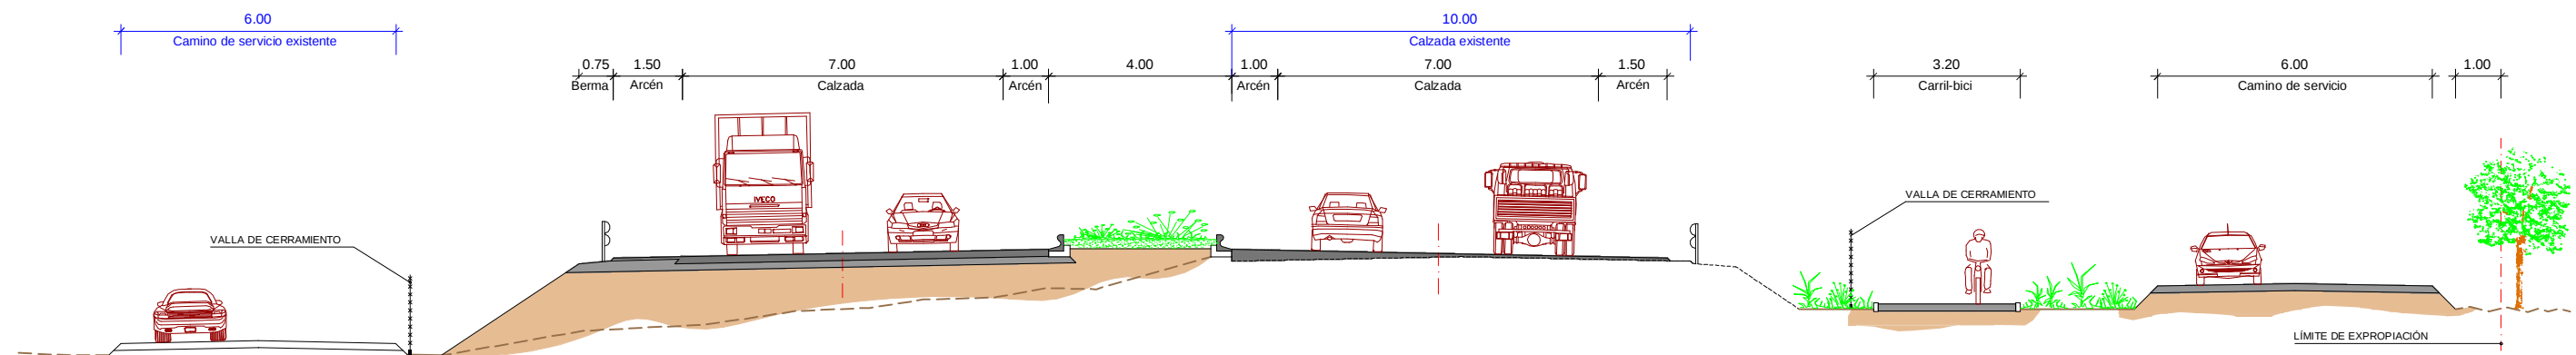

TRAMO FINAL. (EJE-3)

