


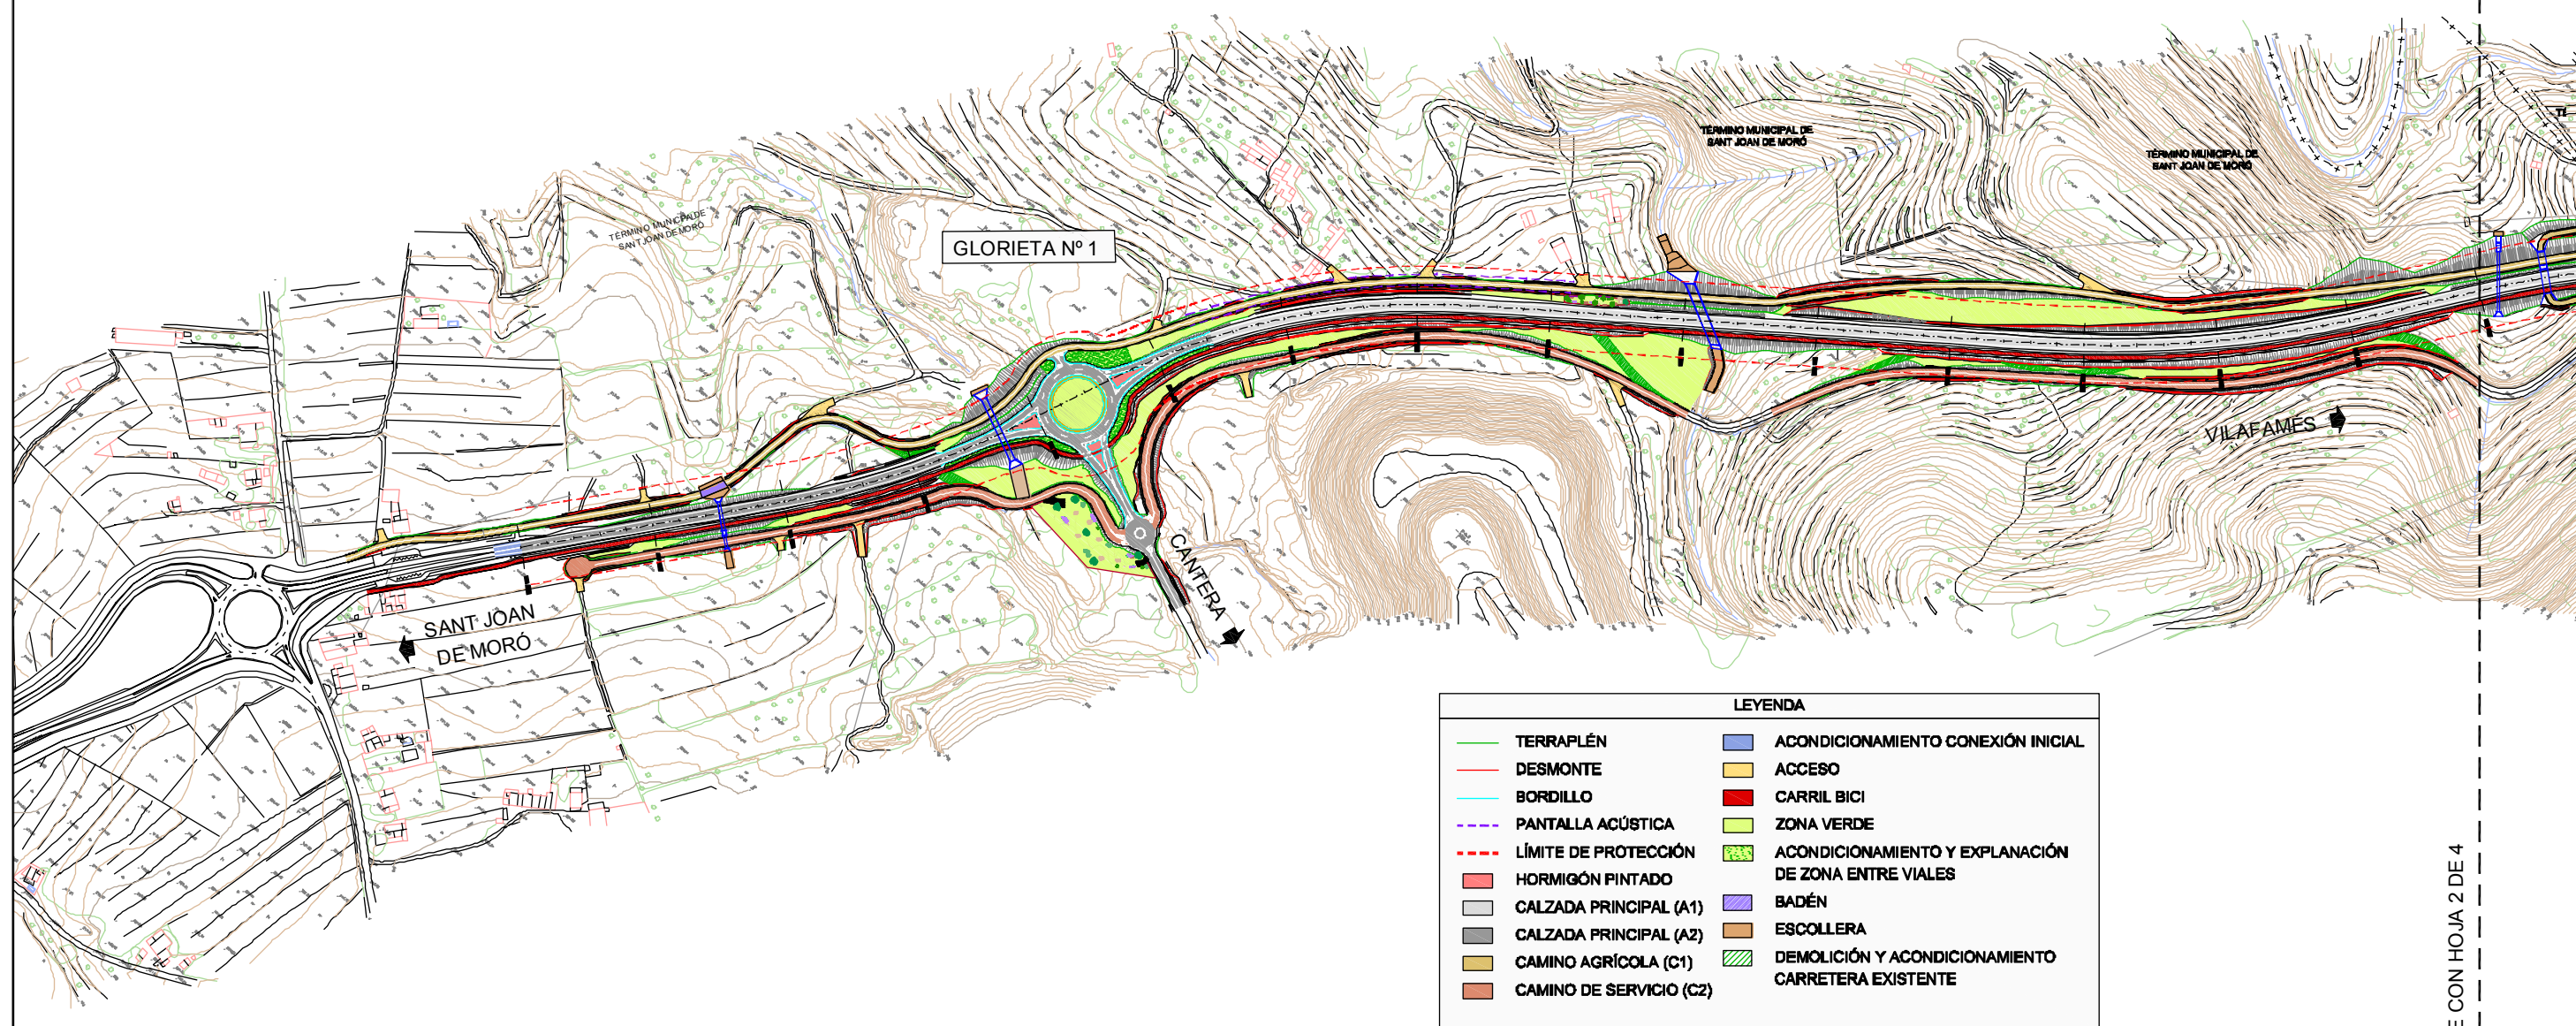

LEYENDA	
TERRAPLÉN	ACONDICIONAMIENTO CONEXIÓN INICIAL
DESMONTE	ACCESO
BORDILLO	CARRIL BICI
PANTALLA ACÚSTICA	ZONA VERDE
LÍMITE DE PROTECCIÓN	ACONDICIONAMIENTO Y EXPLANACIÓN DE ZONA ENTRE VIALES
HORMIGÓN PINTADO	BADÉN
CALZADA PRINCIPAL (A1)	ESCOLLERA
CALZADA PRINCIPAL (A2)	DEMOLICIÓN Y ACONDICIONAMIENTO CARRETERA EXISTENTE
CAMINO AGRÍCOLA (C1)	
CAMINO DE SERVICIO (C2)	

SOLAPE CON HOJA 2 DE 4



CONSELLERIA D'INFRAESTRUCTURES I TRANSPORT

DIRECCIÓ GENERAL D'OBRES PÚBLIQUES
DIVISIÓ DE CARRETERES

OFICINA DEL PLÀ
DE CARRETERES



EMPRESA CONSULTORA:
AUTOR DEL PROJECTE:
JOSÉ JUAN TEJADAS RAMÁN

DIRECTOR DEL PROJECTE:
B. González
BÁRBARA GONZÁLEZ MELÍA

ESCALES:
1:5.000

GRÁFICS:
0 25 50 75 100m


TÍTOL COMPLEMENTARI:
PROYECTO DE CONSTRUCCIÓN DE LA OBRA DE ACONDICIONAMIENTO
Y MEJORA DE LA CARRETERA CV-160, TRAMO SANT JOAN DE MORÓ
VILAFAMÉS (CASTELLÓN)

CUA:
51-C-1728

NÚM:
3
HOJA 1 DE 4

DESIGNACIÓ:
PLANTA GENERAL
DE LAS OBRAS

DATA:
JUNIO
2008

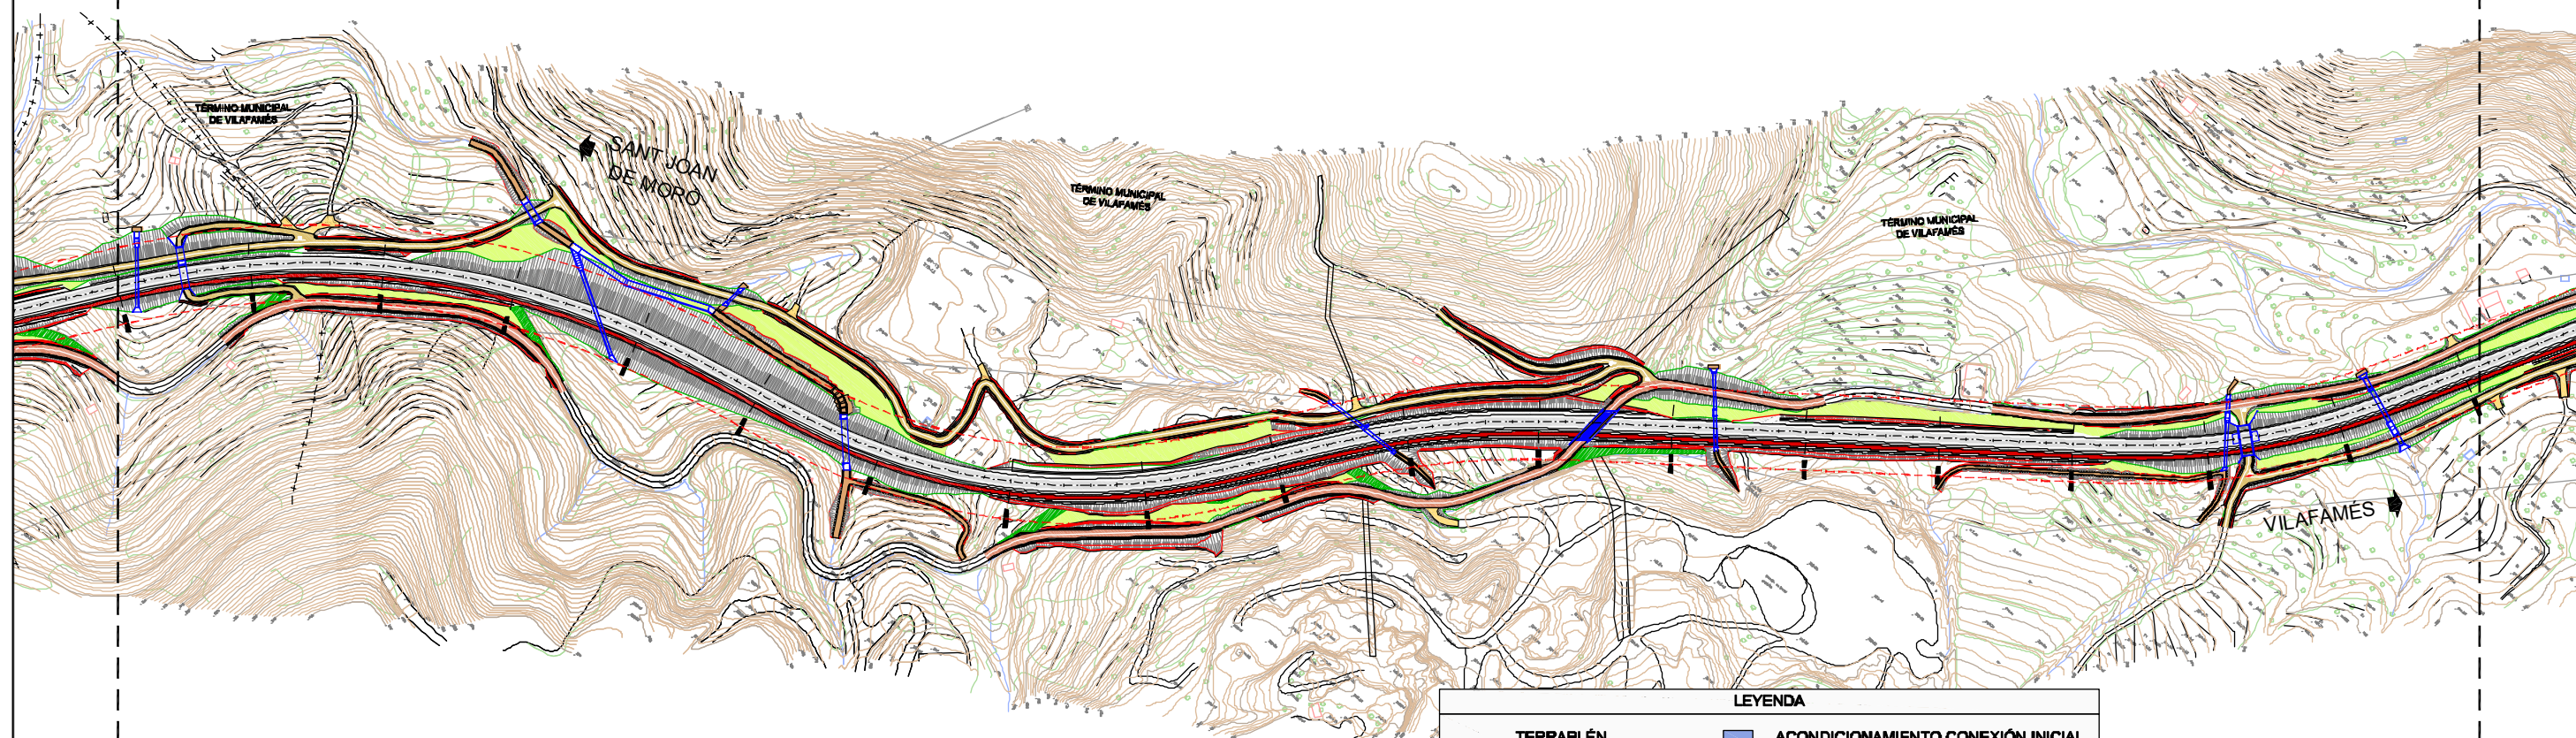


LEYENDA	
TERRAPLÉN	ACONDICIONAMIENTO CONEXIÓN INICIAL
DESMONTE	ACCESO
BORDILLO	CARRIL BICI
PANTALLA ACÚSTICA	ZONA VERDE
LÍMITE DE PROTECCIÓN	ACONDICIONAMIENTO Y EXPLANACIÓN DE ZONA ENTRE VIALES
HORMIGÓN PINTADO	BADÉN
CALZADA PRINCIPAL (A1)	ESCOLLERA
CALZADA PRINCIPAL (A2)	DEMOLICIÓN Y ACONDICIONAMIENTO CARRETERA EXISTENTE
CAMINO AGRÍCOLA (C1)	
CAMINO DE SERVICIO (C2)	



LEYENDA	
TERRAPLÉN	ACONDICIONAMIENTO CONEXIÓN INICIAL
DESMONTE	ACCESO
BORDILLO	CARRIL BICI
PANTALLA ACÚSTICA	ZONA VERDE
LÍMITE DE PROTECCIÓN	ACONDICIONAMIENTO Y EXPLANACIÓN DE ZONA ENTRE VIALES
HORMIGÓN PINTADO	BADÉN
CALZADA PRINCIPAL (A1)	ESCOLLERA
CALZADA PRINCIPAL (A2)	DEMOLICIÓN Y ACONDICIONAMIENTO CARRETERA EXISTENTE
CAMINO AGRÍCOLA (C1)	
CAMINO DE SERVICIO (C2)	

SOLAPE CON HOJA 2 DE 4

SOLAPE CON HOJA 4 DE 4

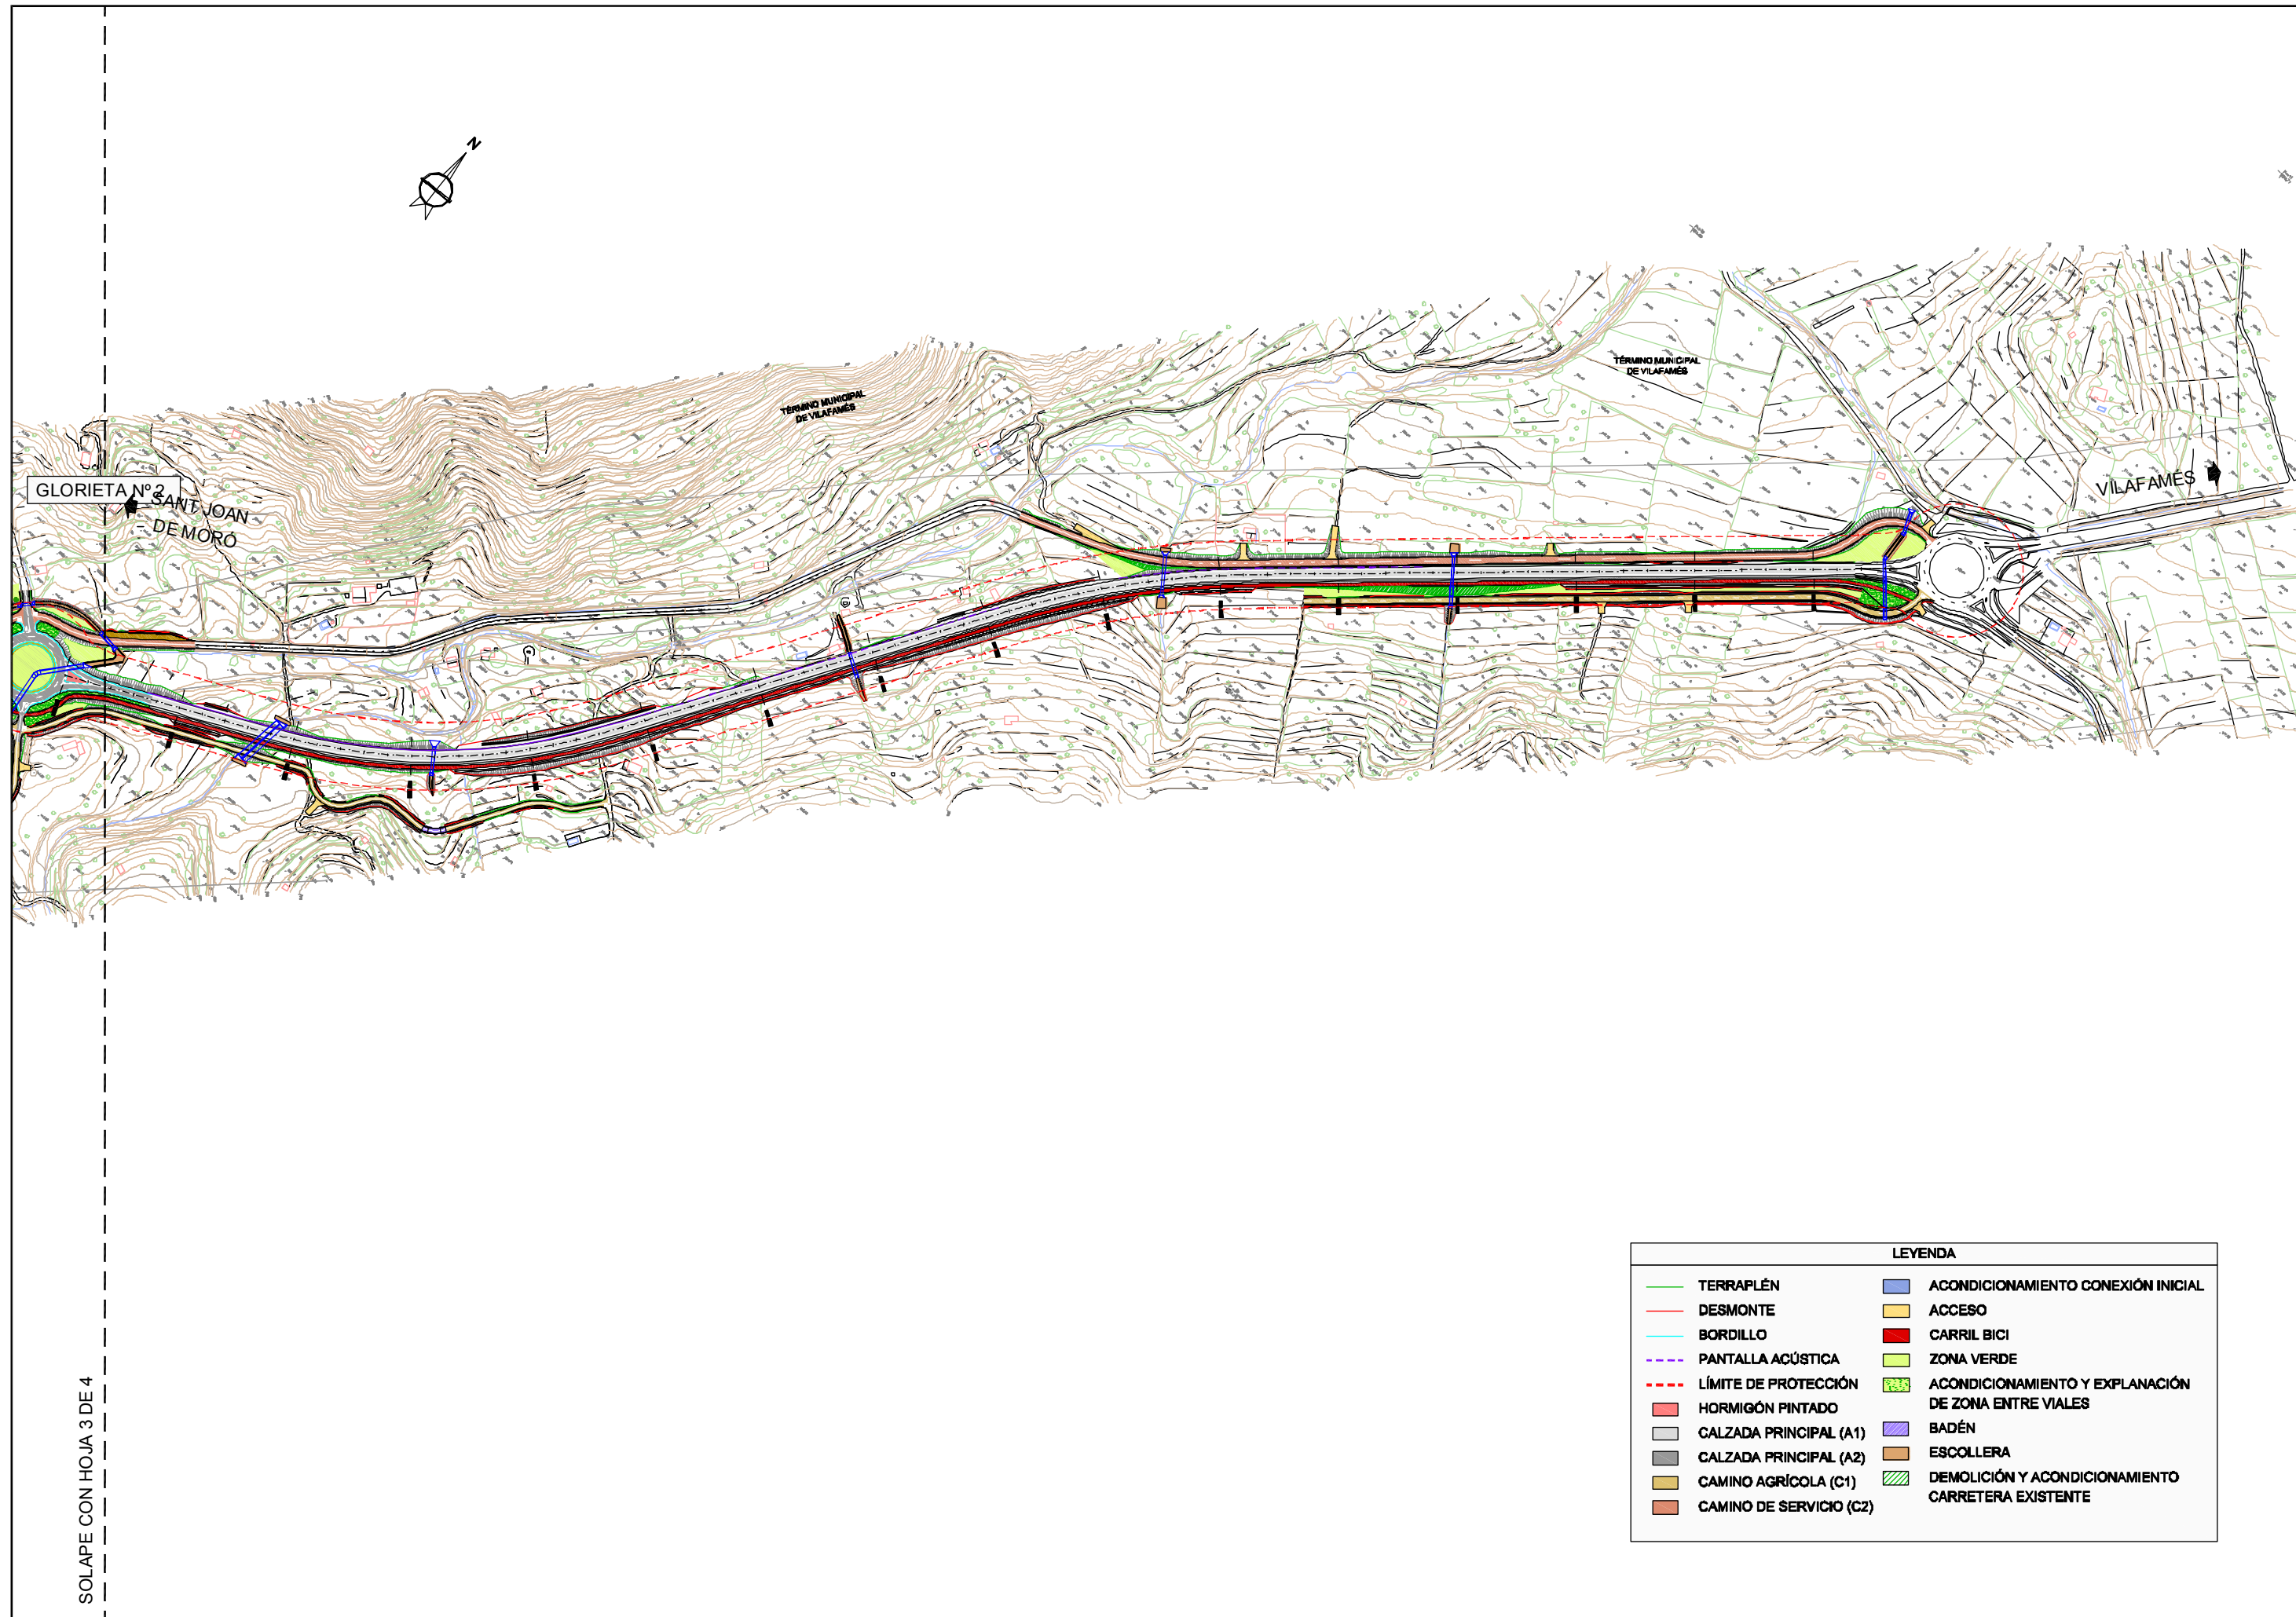

SOLAPE CON HOJA 3 DE 4

LEYENDA	
TERRAPLÉN	ACONDICIONAMIENTO CONEXIÓN INICIAL
DESMONTE	ACCESO
BORDILLO	CARRIL BICI
PANTALLA ACÚSTICA	ZONA VERDE
LÍMITE DE PROTECCIÓN	ACONDICIONAMIENTO Y EXPLANACIÓN DE ZONA ENTRE VIALES
HORMIGÓN PINTADO	BADÉN
CALZADA PRINCIPAL (A1)	ESCOLLERA
CALZADA PRINCIPAL (A2)	DEMOLICIÓN Y ACONDICIONAMIENTO CARRETERA EXISTENTE
CAMINO AGRÍCOLA (C1)	
CAMINO DE SERVICIO (C2)	