



DESMONTE EN RECTA
ESCALA 1:100

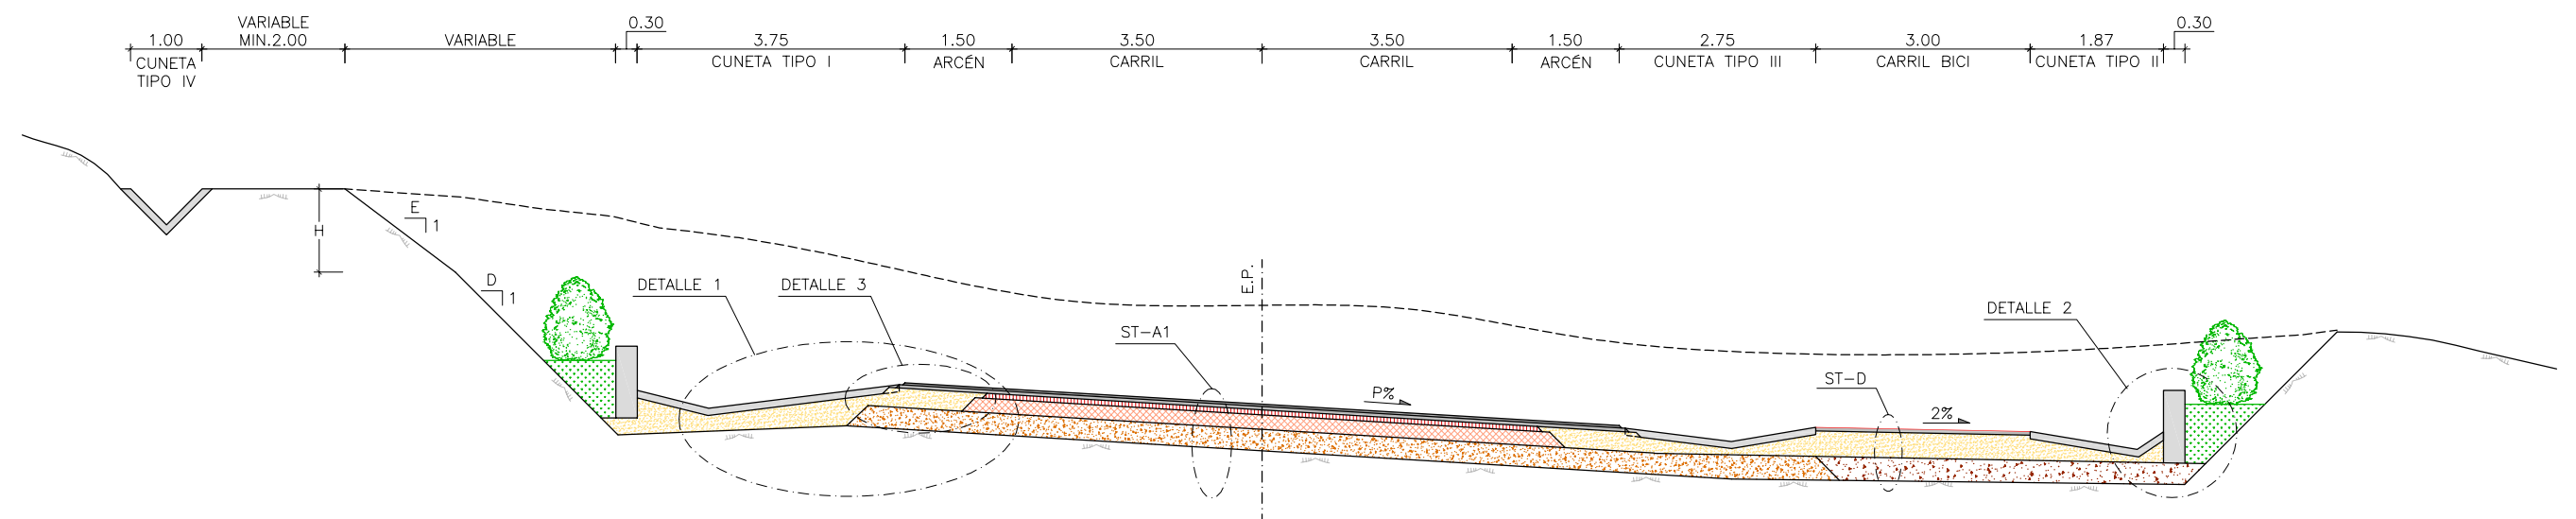

SECCIÓN TIPO 2

TERRAPLÉN EN RECTA
ESCALA 1:100

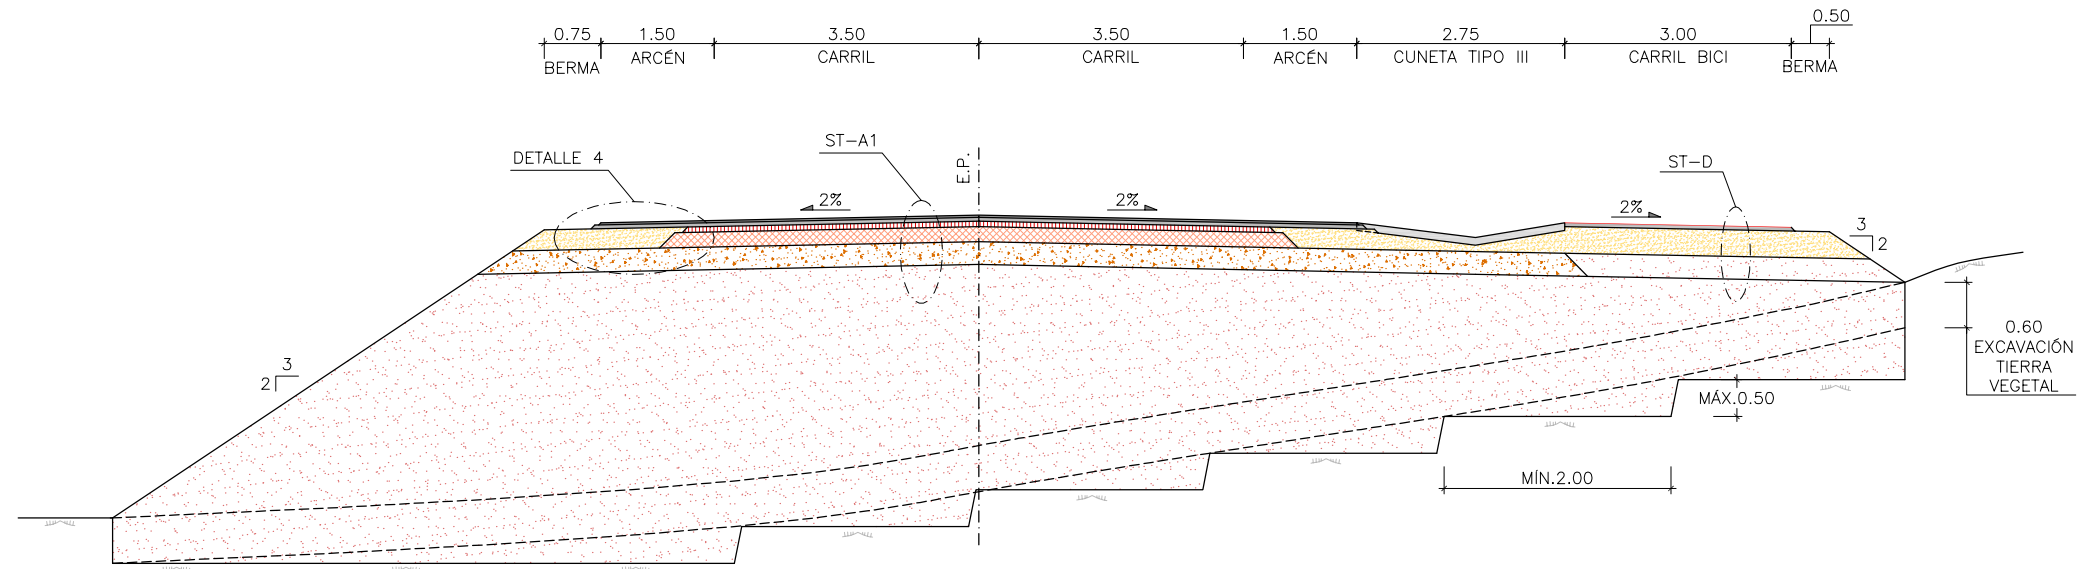

TERRAPLÉN EN CURVA
ESCALA 1:100

