


VIA DE SERVICIO 7,00/10,00m.

TRONCO PRINCIPAL EN TRAMOS DE VARIANTE

CAMINO DE SERVICIO Y CARRIL BICI

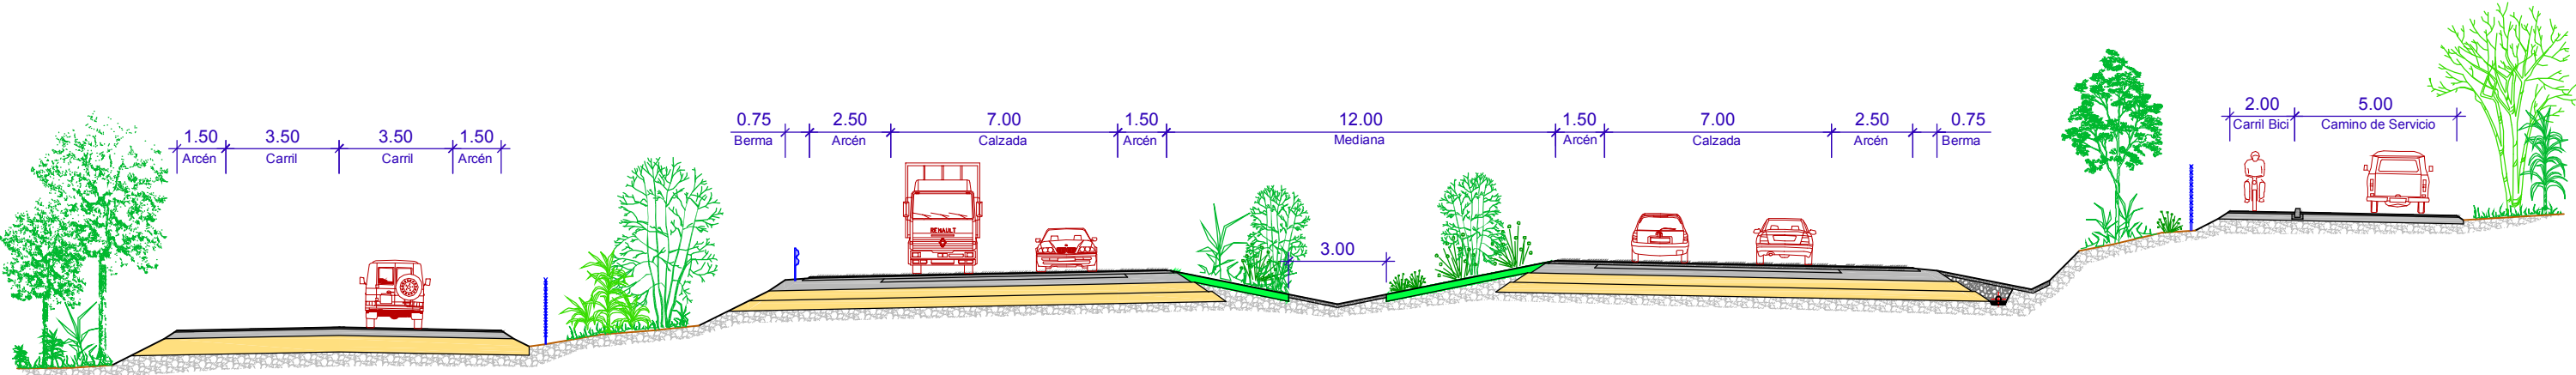

CAMINO DE SERVICIO

TRONCO PRINCIPAL EN TRAMOS DE DUPLICACIÓN

SENDA PARA PASO DE GANADO

CAMINO DE SERVICIO Y CARRIL BICI

