


VIA DE SERVICIO 7,00/10,00m.

TRONCO PRINCIPAL EN TRAMOS DE VARIANTE

CAMINO DE SERVICIO

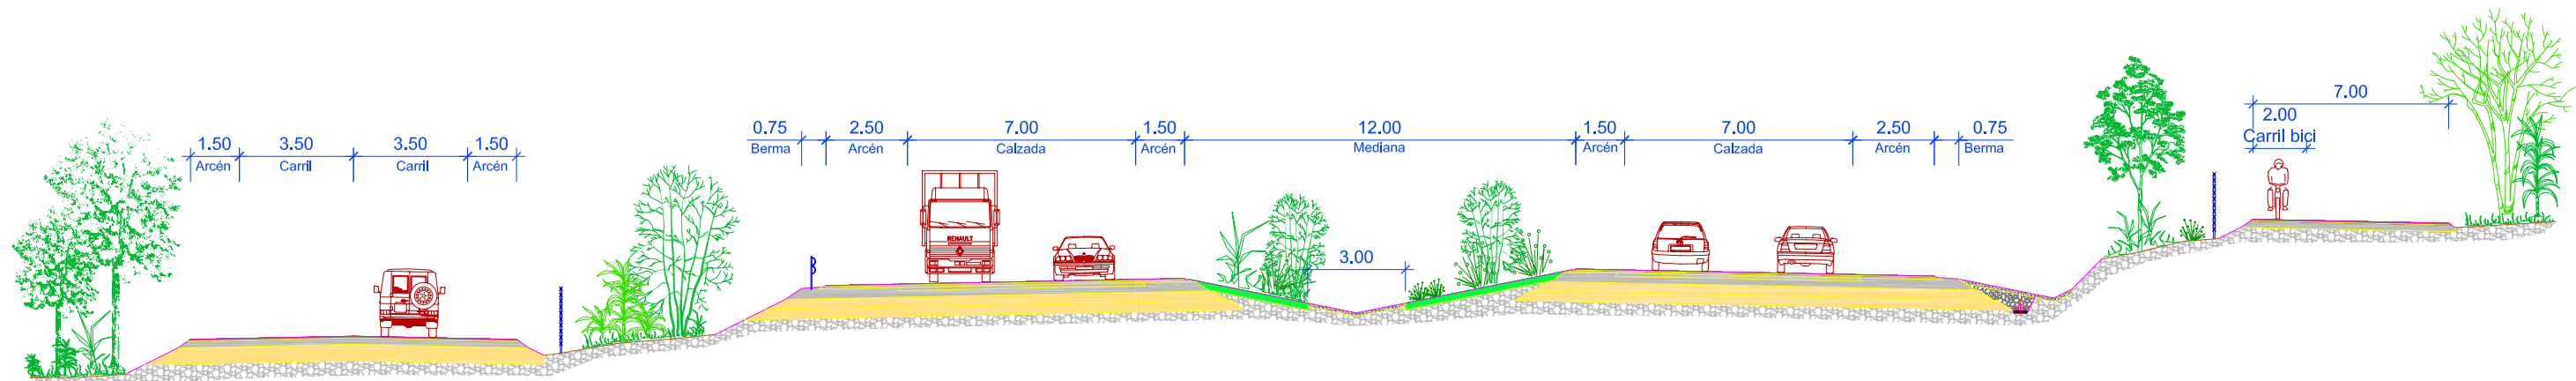


CAMINO DE SERVICIO

TRONCO PRINCIPAL EN TRAMOS DE DUPLICACIÓN

SENDA PARA PASO DE GANADO

CAMINO DE SERVICIO

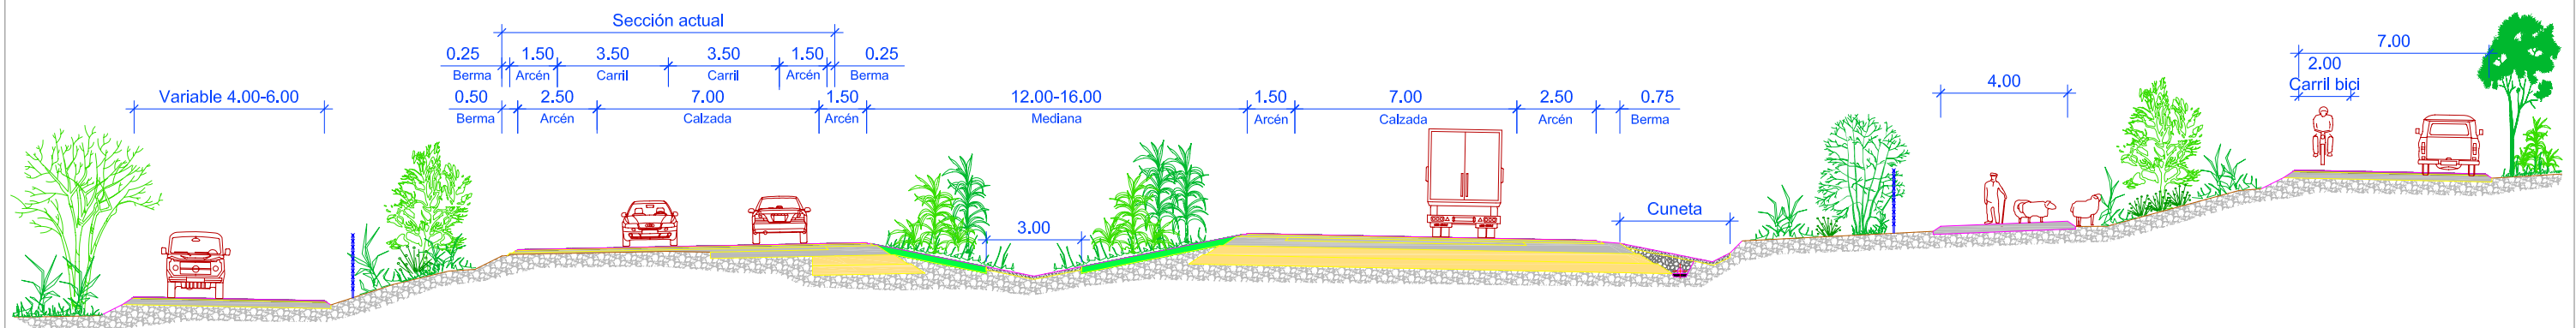

SECCIONES TIPO

Escala 1/200