



SECCIÓN TIPO -1-
 EJE -1- P.K. 0+000,00 A P.K. 0+120,000
 EJE -3- P.K. 0+000,00 A P.K. 0+121,438

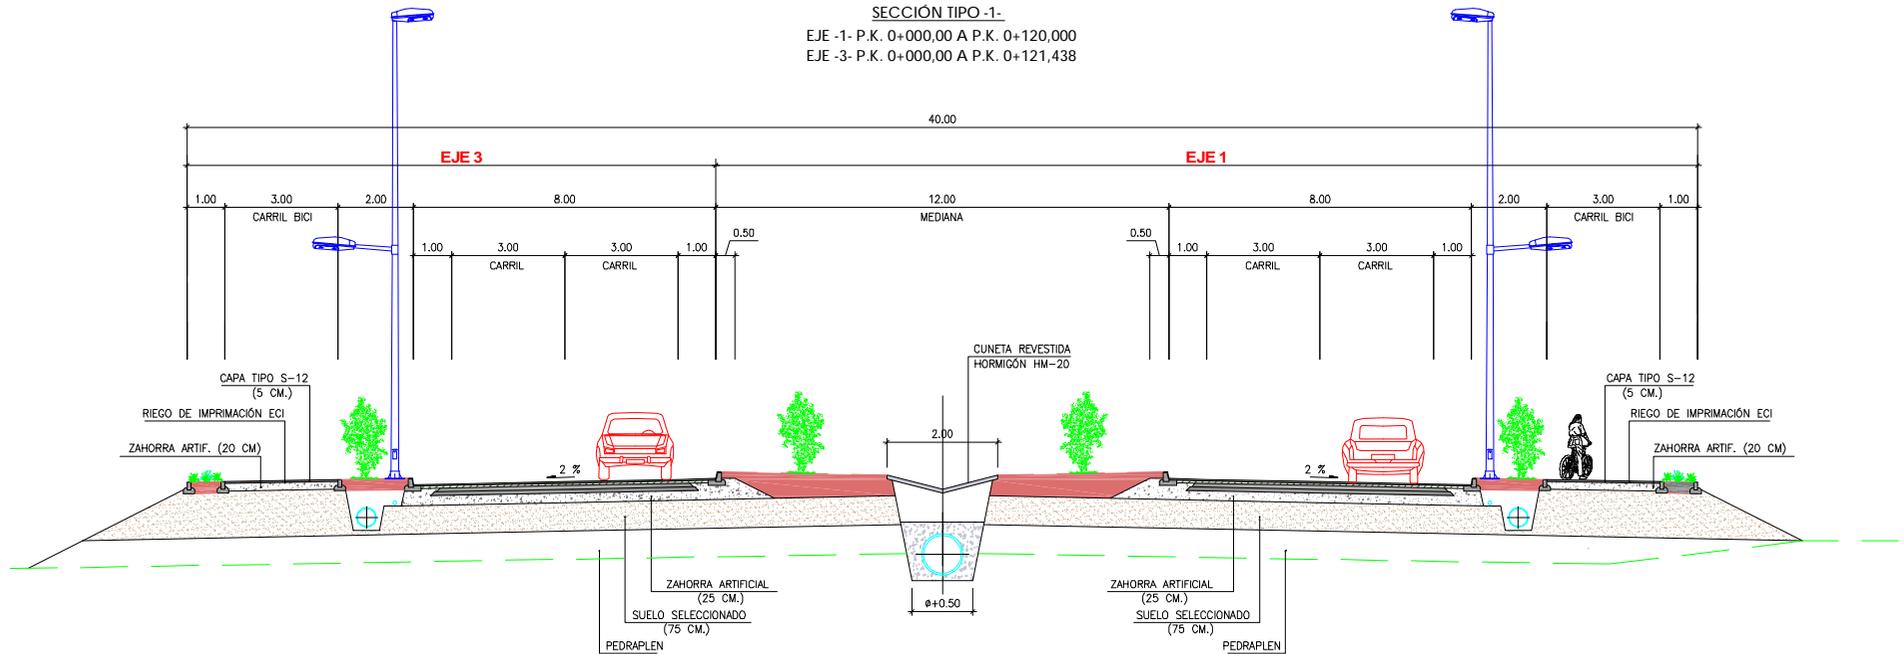

SECCION TIPO -2-
 EJE -1- P.K. 0+120,00 A P.K. 0+280,000

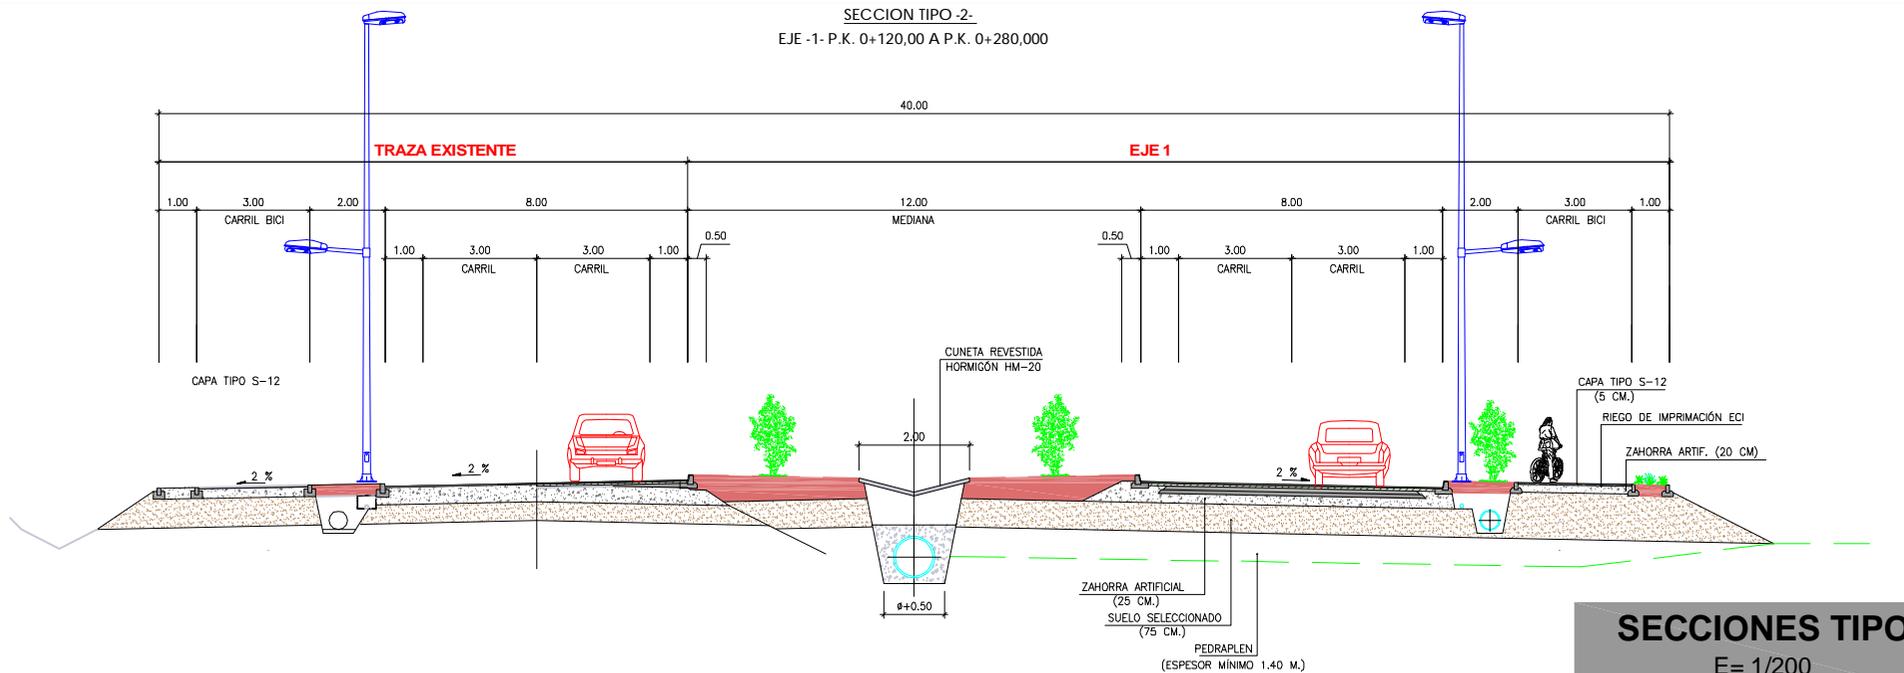

SECCIONES TIPO
 E= 1/200