


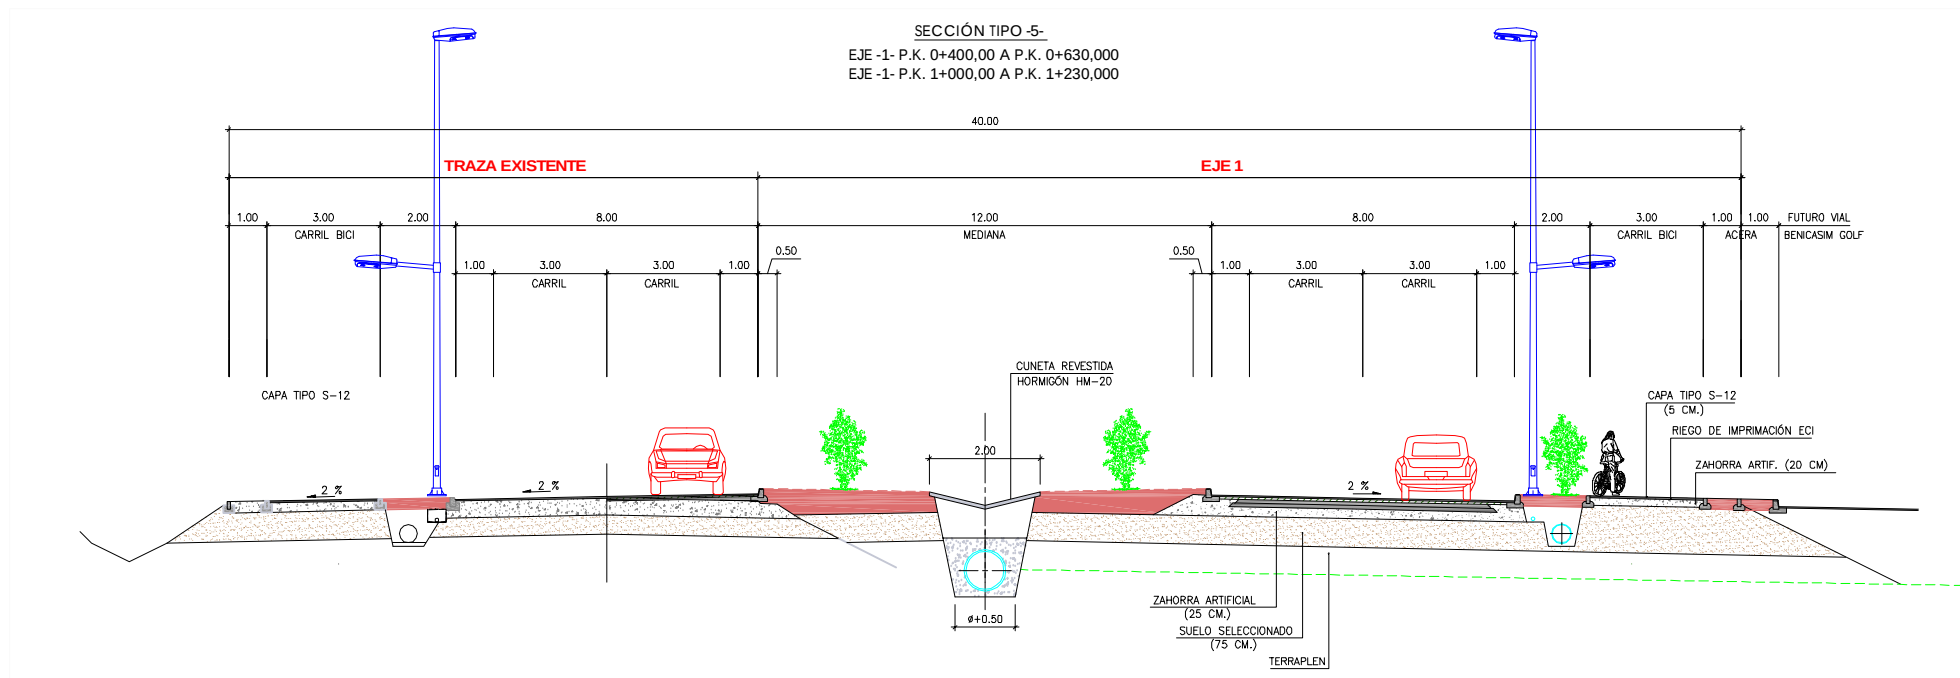

SECCIONES TIPO

E= 1/200

HOJA 3 DE 3