


SITUACIÓN
ESCALA: 1/200.000

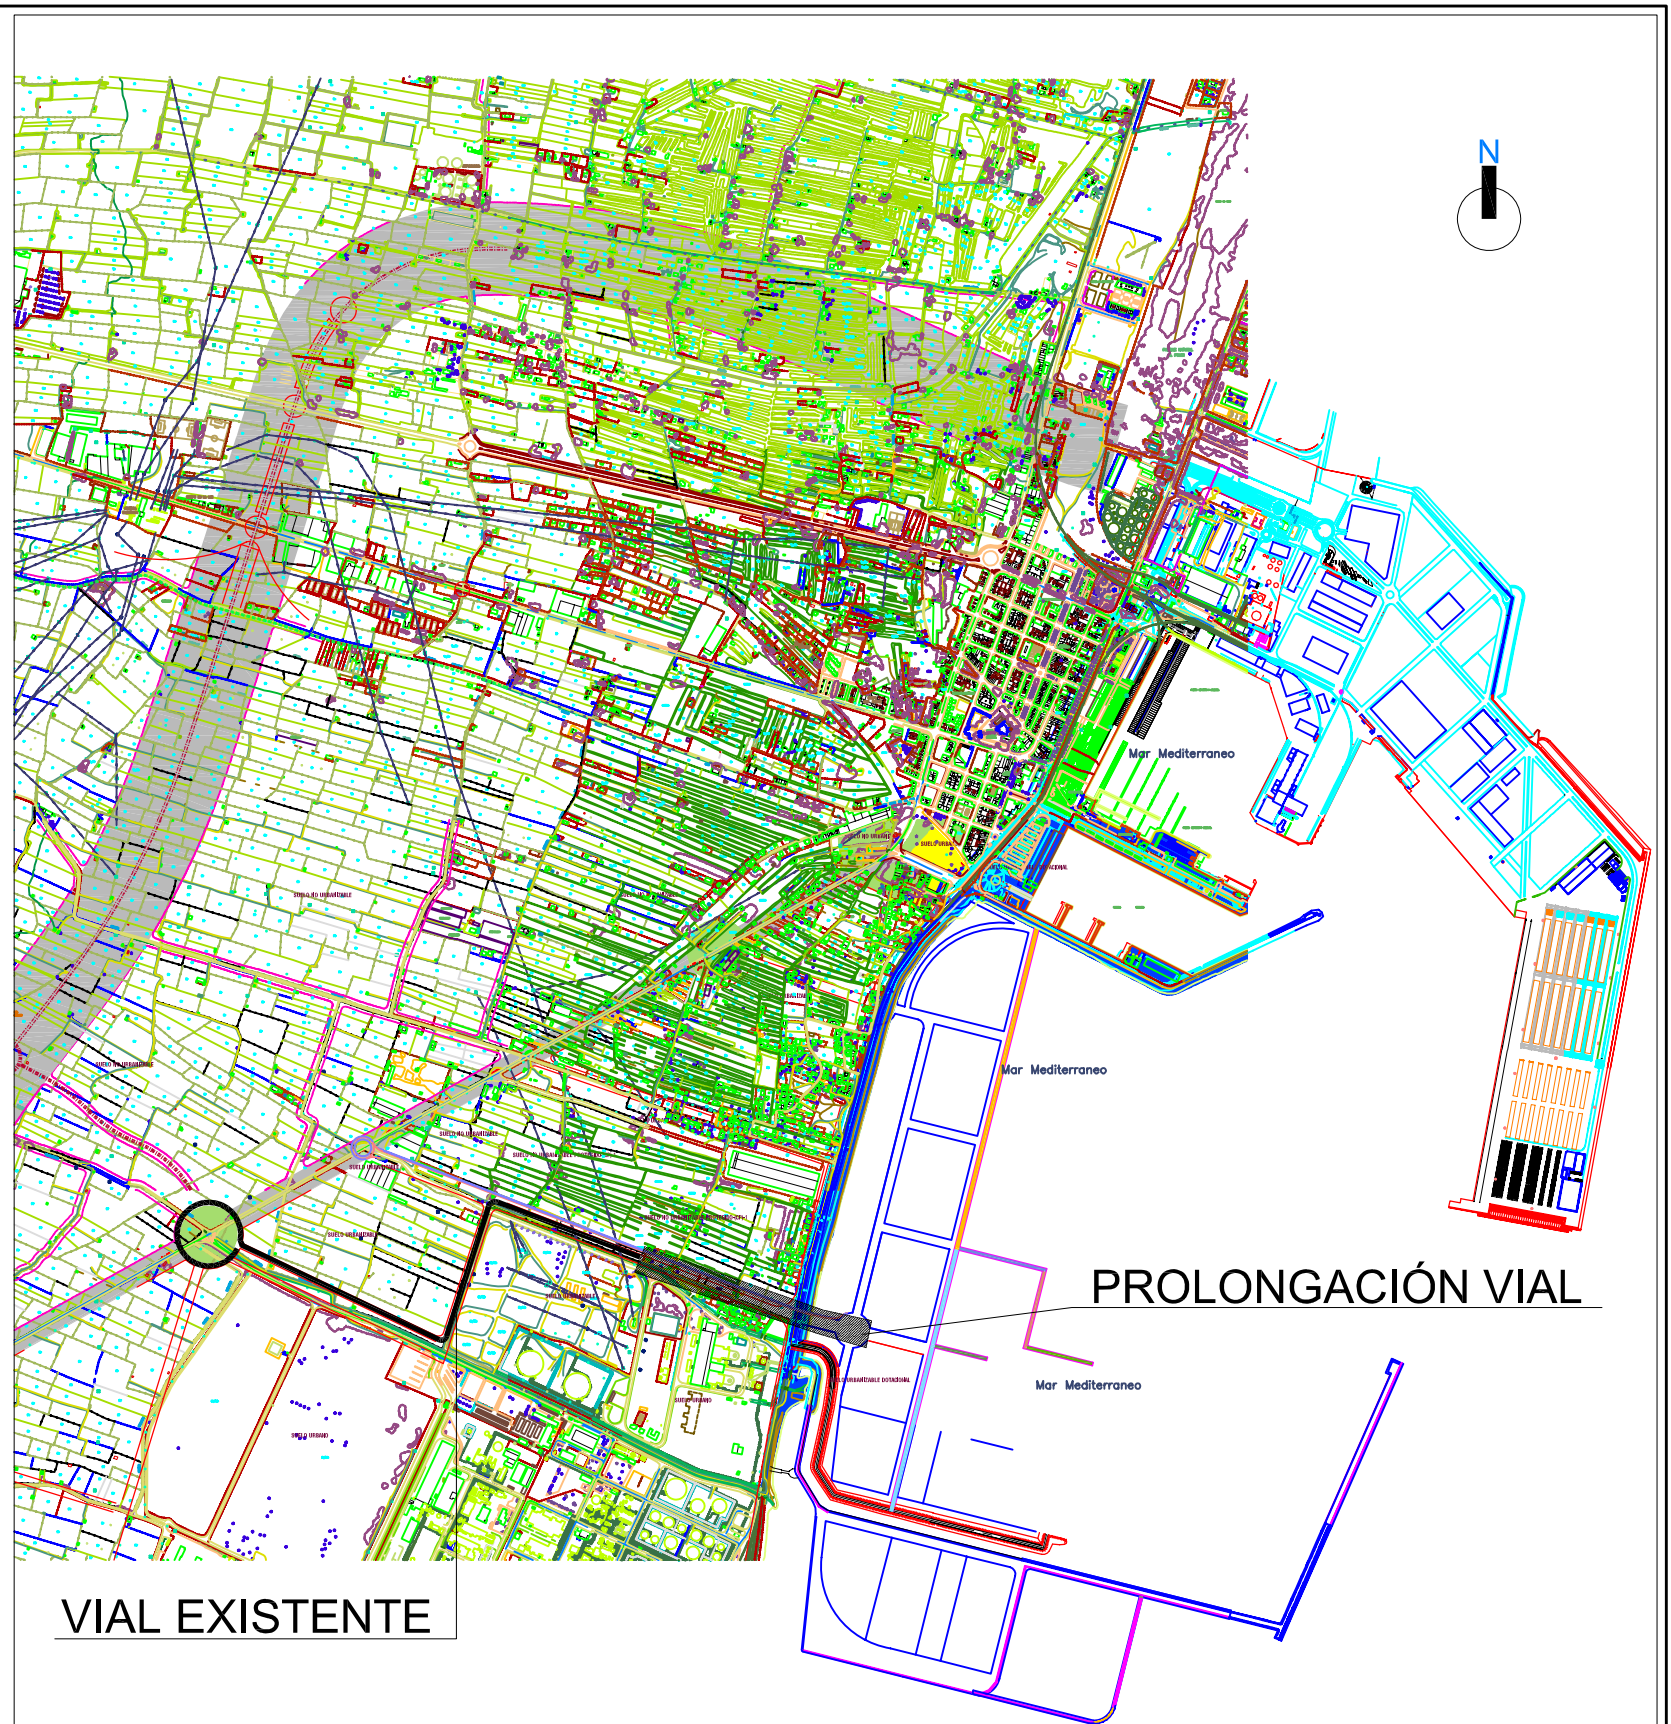

EMPLAZAMIENTO
ESCALA: 1/20.000