



SECCIÓN TIPO EN LA CV-11

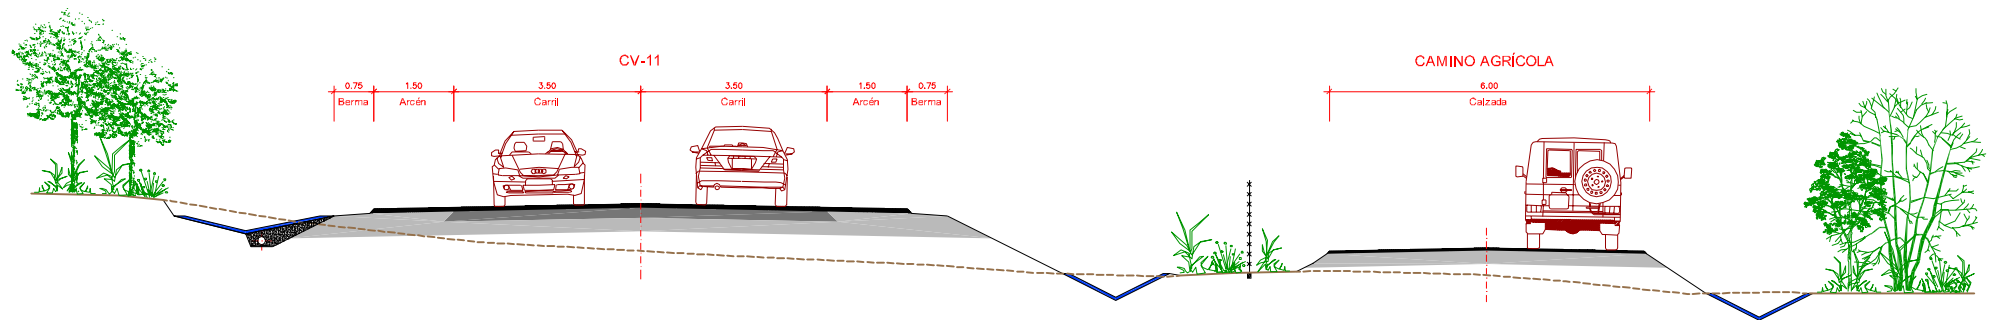


ESTRUCTURA 1 PASO SOBRE EL F.F.C.C. VALENCIA-BARCELONA

PERFIL

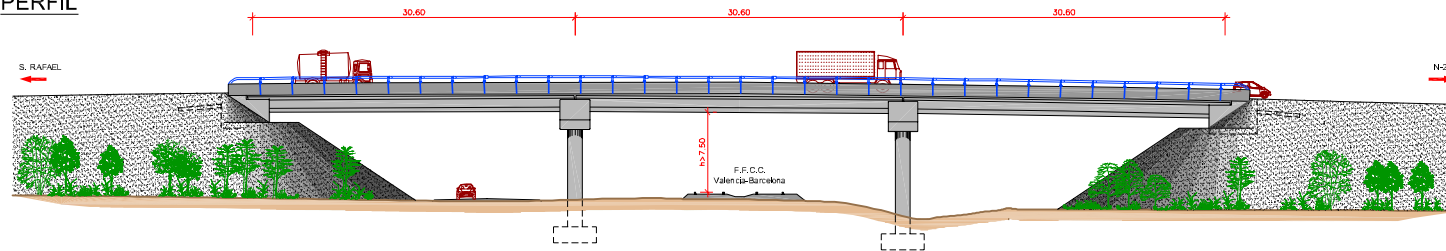


SECCIÓN

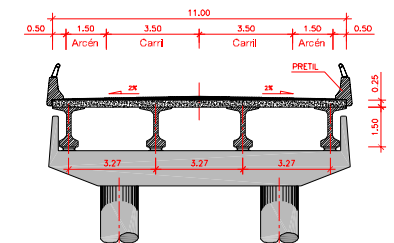

ESTRUCTURA 2 PASO SOBRE LA CARRETERA N-238

PERFIL

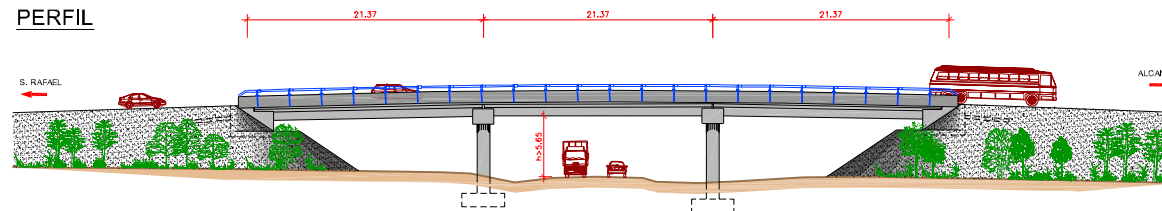

SECCIÓN

