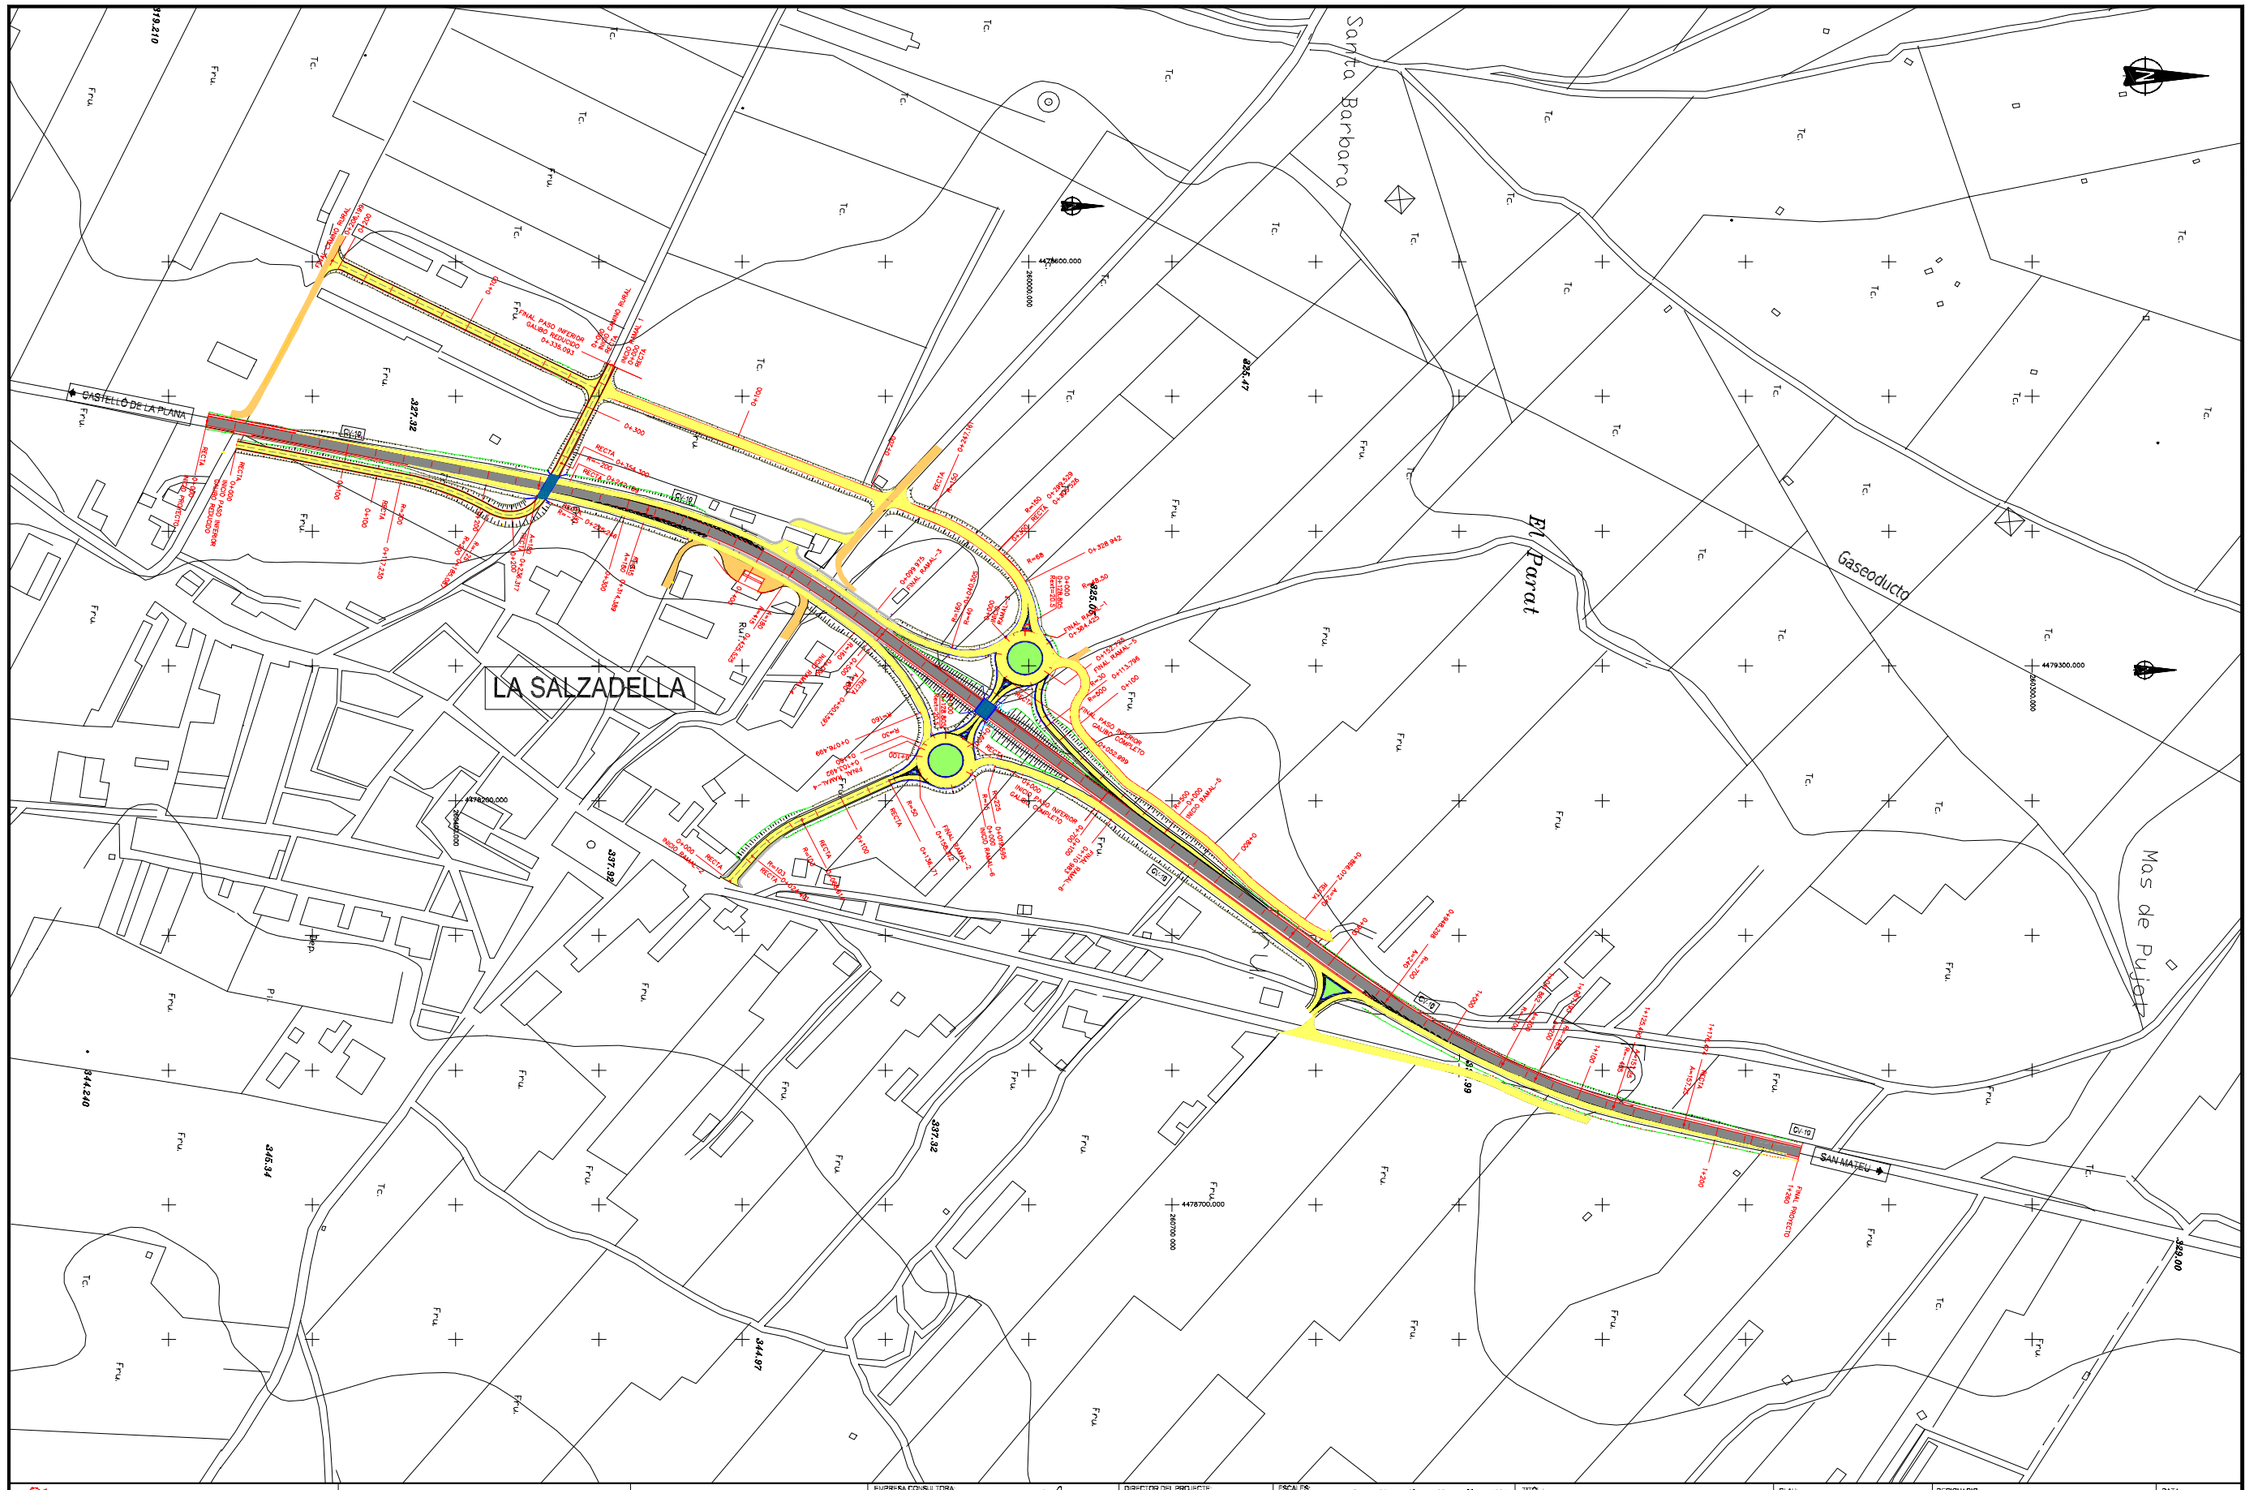

CONSELLERIA D'OBRES PUBLIQUES URBANISME I TRANSPORTS	DIRECCIO GENERAL D'OBRES PUBLIQUES DIVISIO DE CARRETERES	OFICINA DEL PLA DE CARRETERES	EMPRESA CONSULTORA: D. MIGUEL SANCHIS GONZALEZ Ing. CC.CC.PP.	DIRECTOR DEL PROYECTO: D. HIGINIO GONZALEZ CARCELES	ESCALES: E: 1/4.000 UNE A-3 GRAFICAS 0 20 40 60 80 100m.	TITOL: "PROYECTO DE CONSTRUCCION DE LA MEJORA DE LA SEGURIDAD VIAL EN LA CARRETERA CV-10. TRAVESIA DE SALZADELLA"	CLAU: 42-C-1667	DESIGNACIO: PLANTA GENERAL	DATA: SEPTIEMBRE-01 HOJA: 1 de 1