




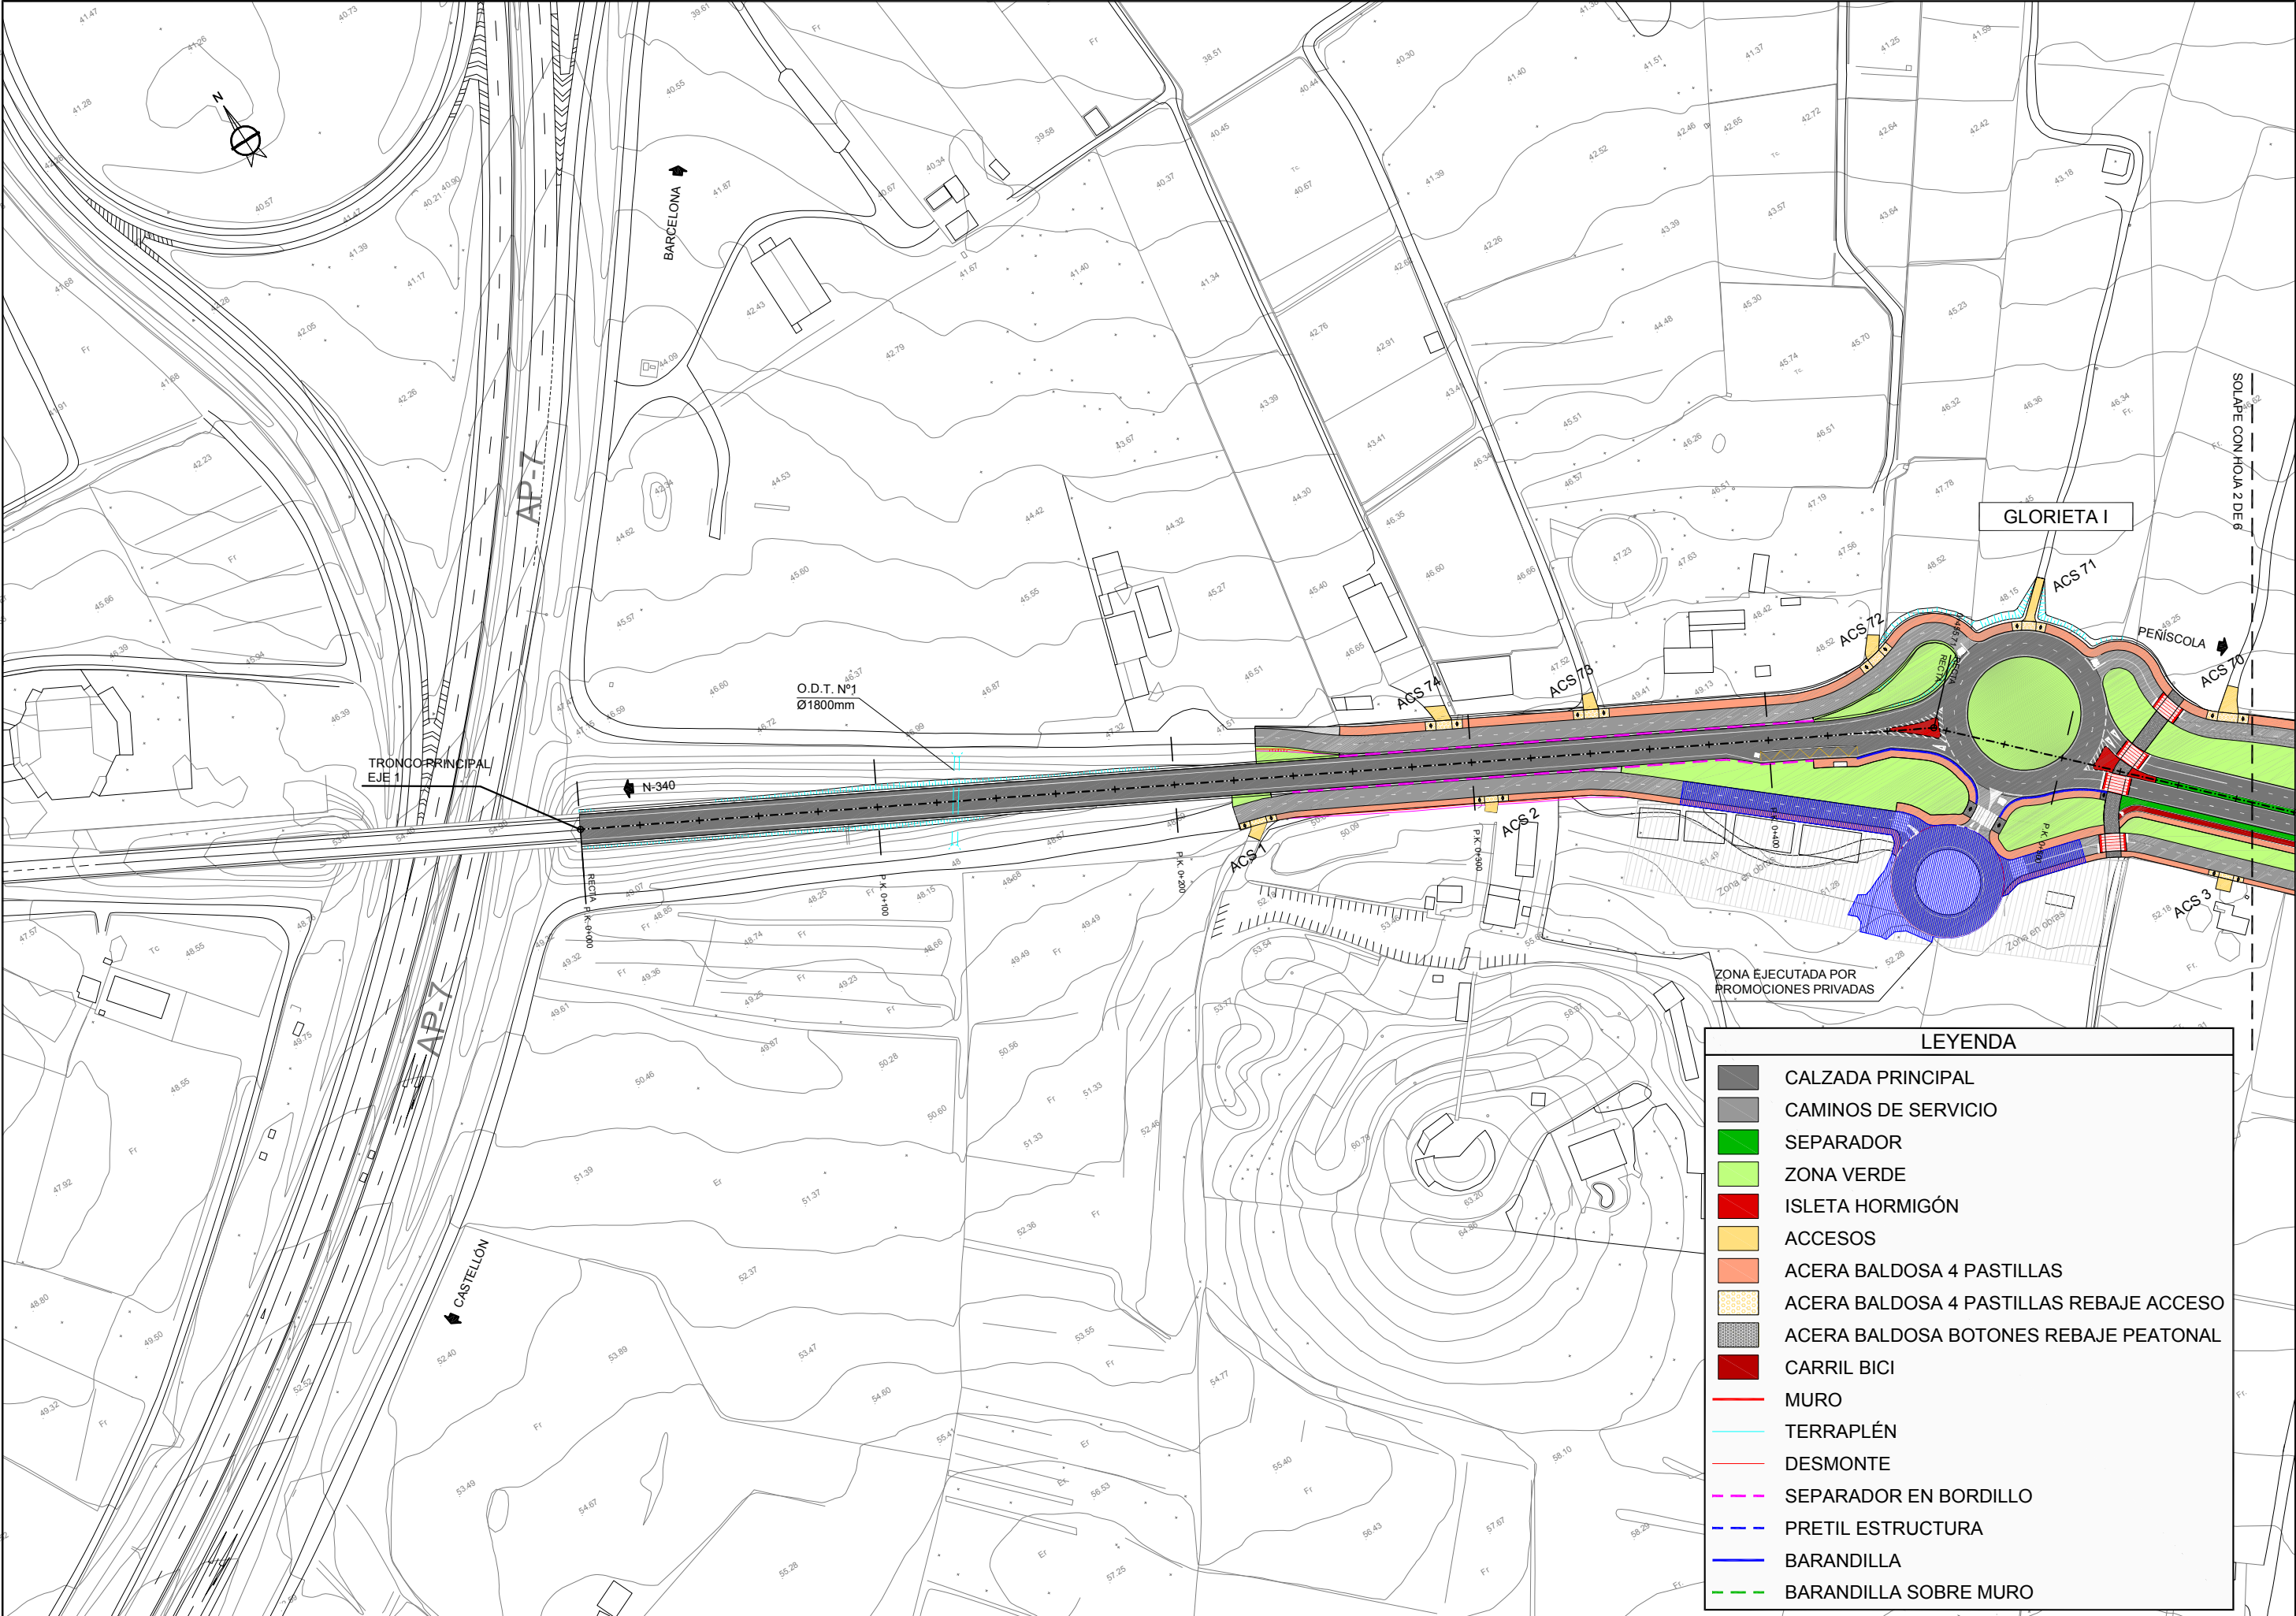



LEYENDA	
	CALZADA PRINCIPAL
	CAMINOS DE SERVICIO
	SEPARADOR
	ZONA VERDE
	ISLETA HORMIGÓN
	ACCESOS
	ACERA BALDOSA 4 PASTILLAS
	ACERA BALDOSA 4 PASTILLAS REBAJE ACCESO
	ACERA BALDOSA BOTONES REBAJE PEATONAL
	CARRIL BICI
	MURO
	TERRAPLÉN
	DESMONTE
	SEPARADOR EN BORDILLO
	PRETIL ESTRUCTURA
	BARANDILLA
	BARANDILLA SOBRE MURO

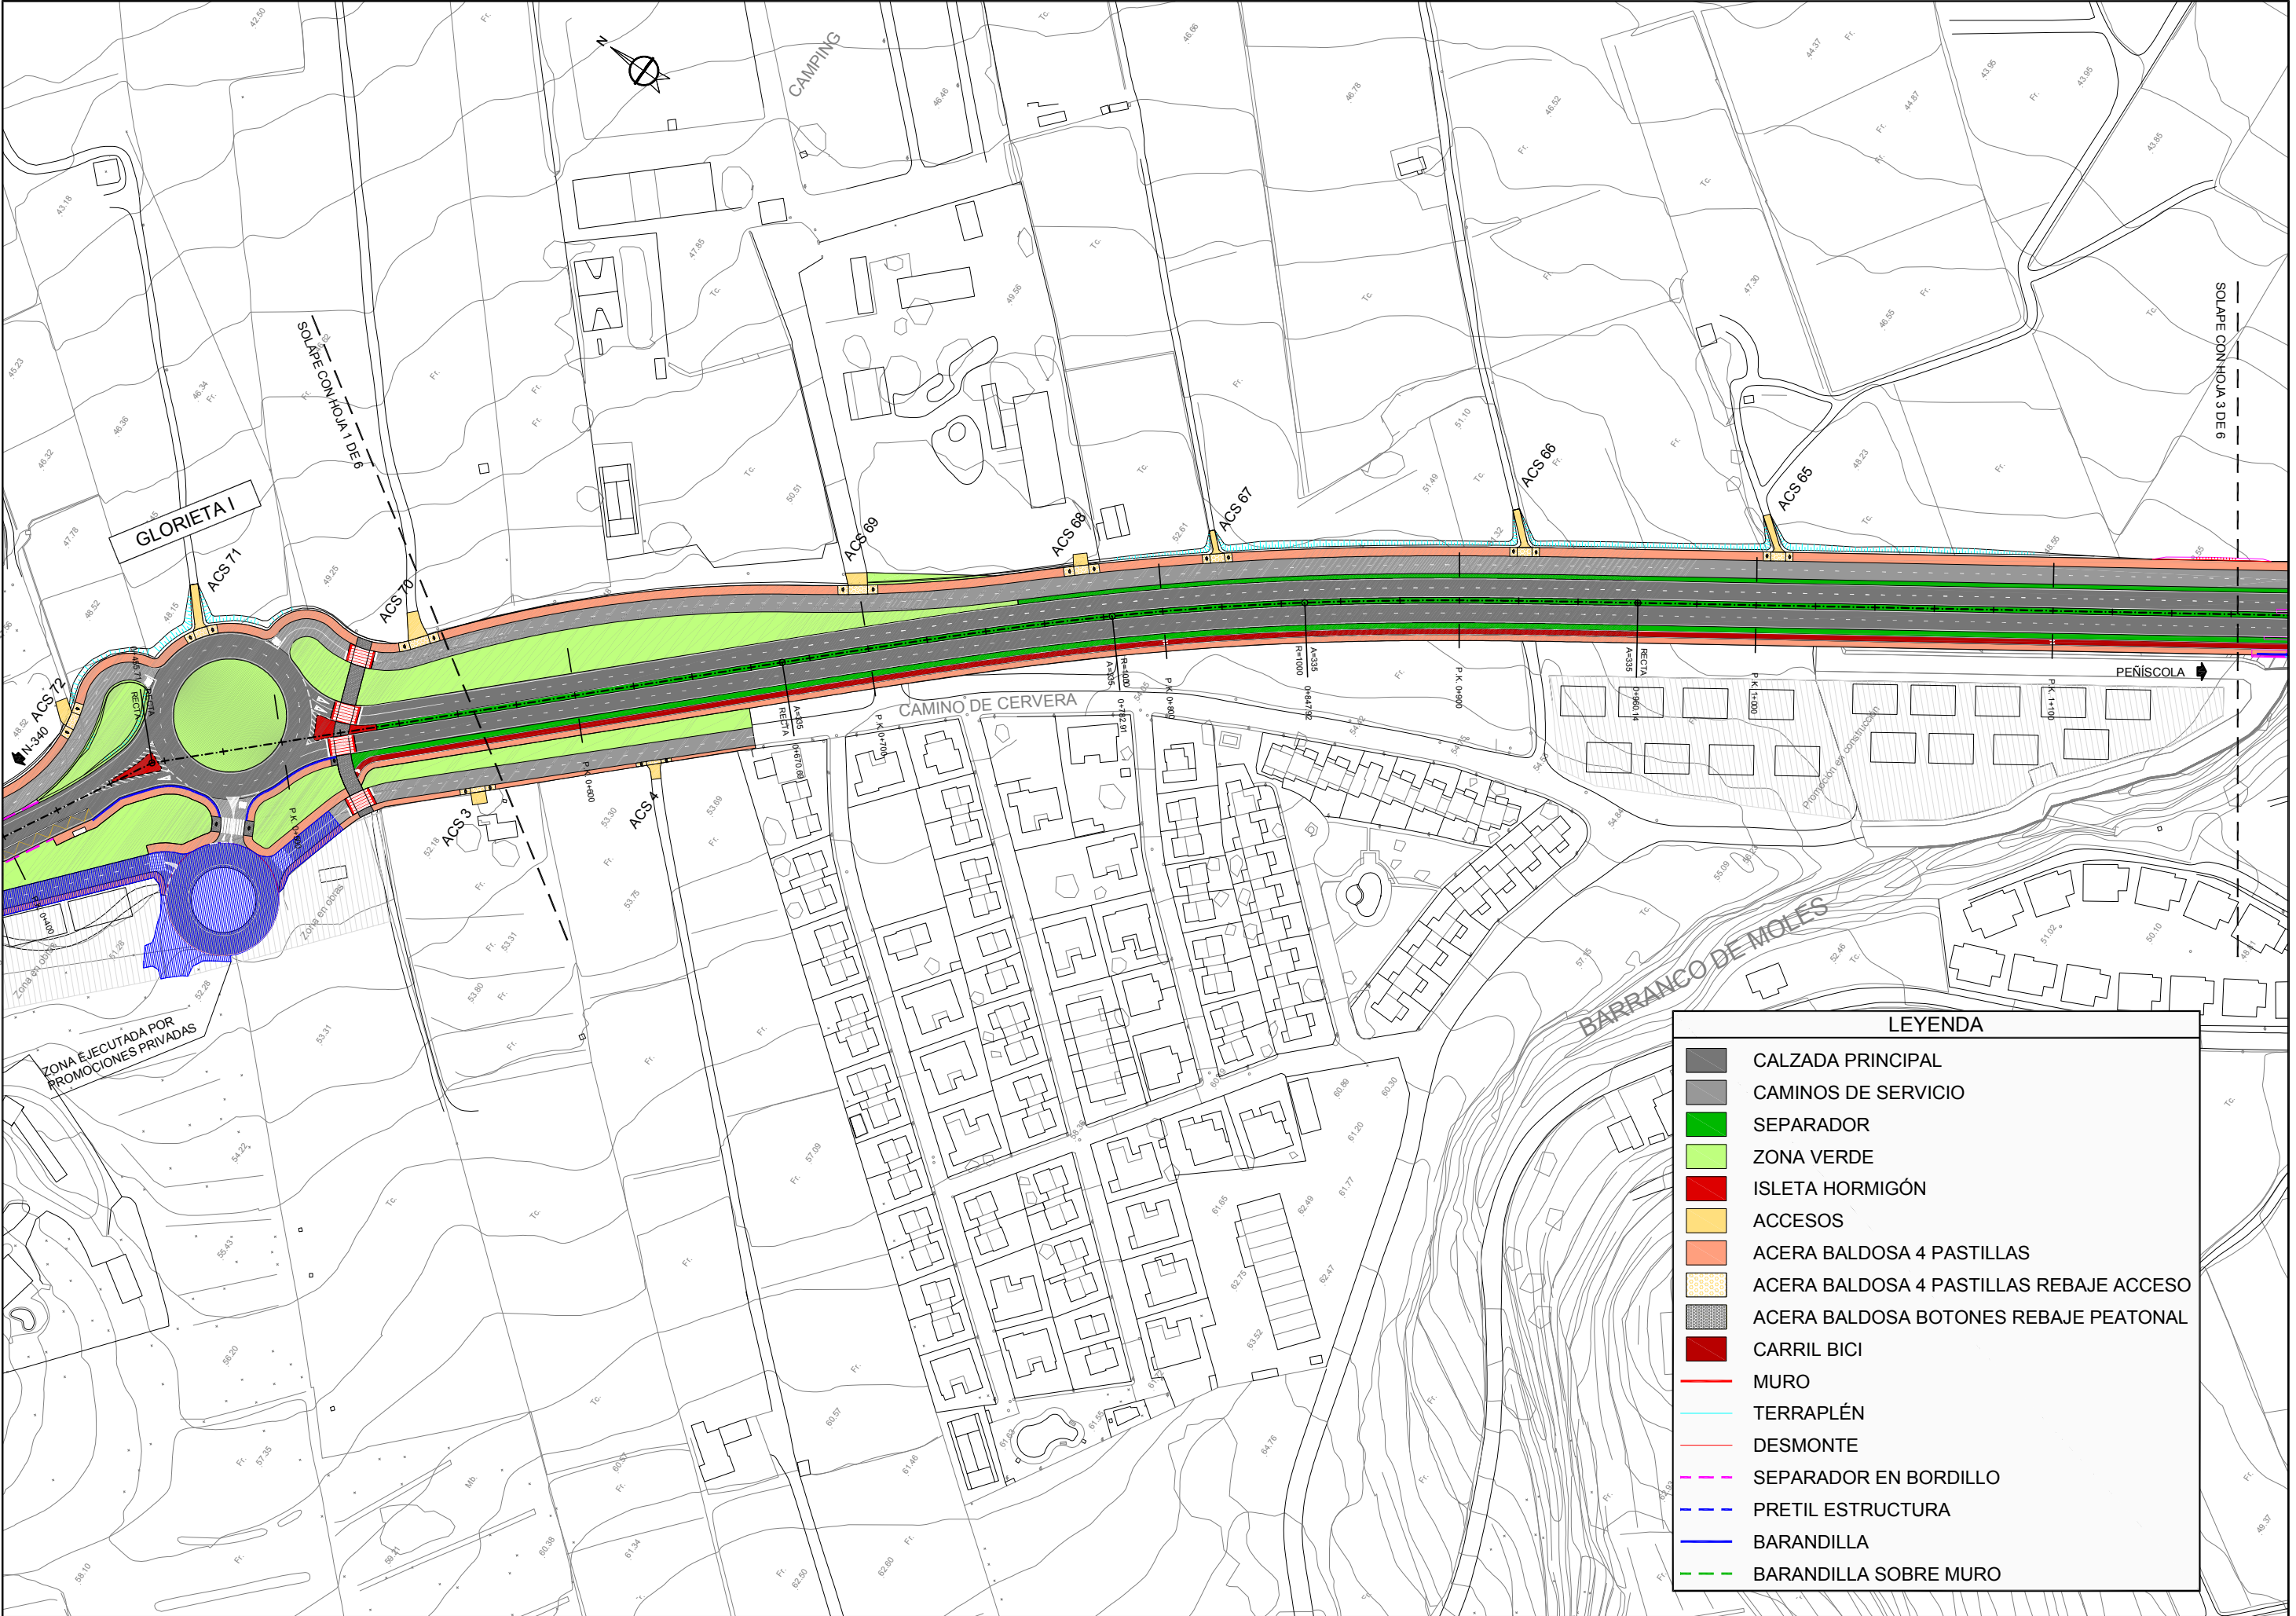

LEYENDA	
	CALZADA PRINCIPAL
	CAMINOS DE SERVICIO
	SEPARADOR
	ZONA VERDE
	ISLETA HORMIGÓN
	ACCESOS
	ACERA BALDOSA 4 PASTILLAS
	ACERA BALDOSA 4 PASTILLAS REBAJE ACCESO
	ACERA BALDOSA BOTONES REBAJE PEATONAL
	CARRIL BICI
	MURO
	TERRAPLÉN
	DESMONTE
	SEPARADOR EN BORDILLO
	PRETIL ESTRUCTURA
	BARANDILLA
	BARANDILLA SOBRE MURO

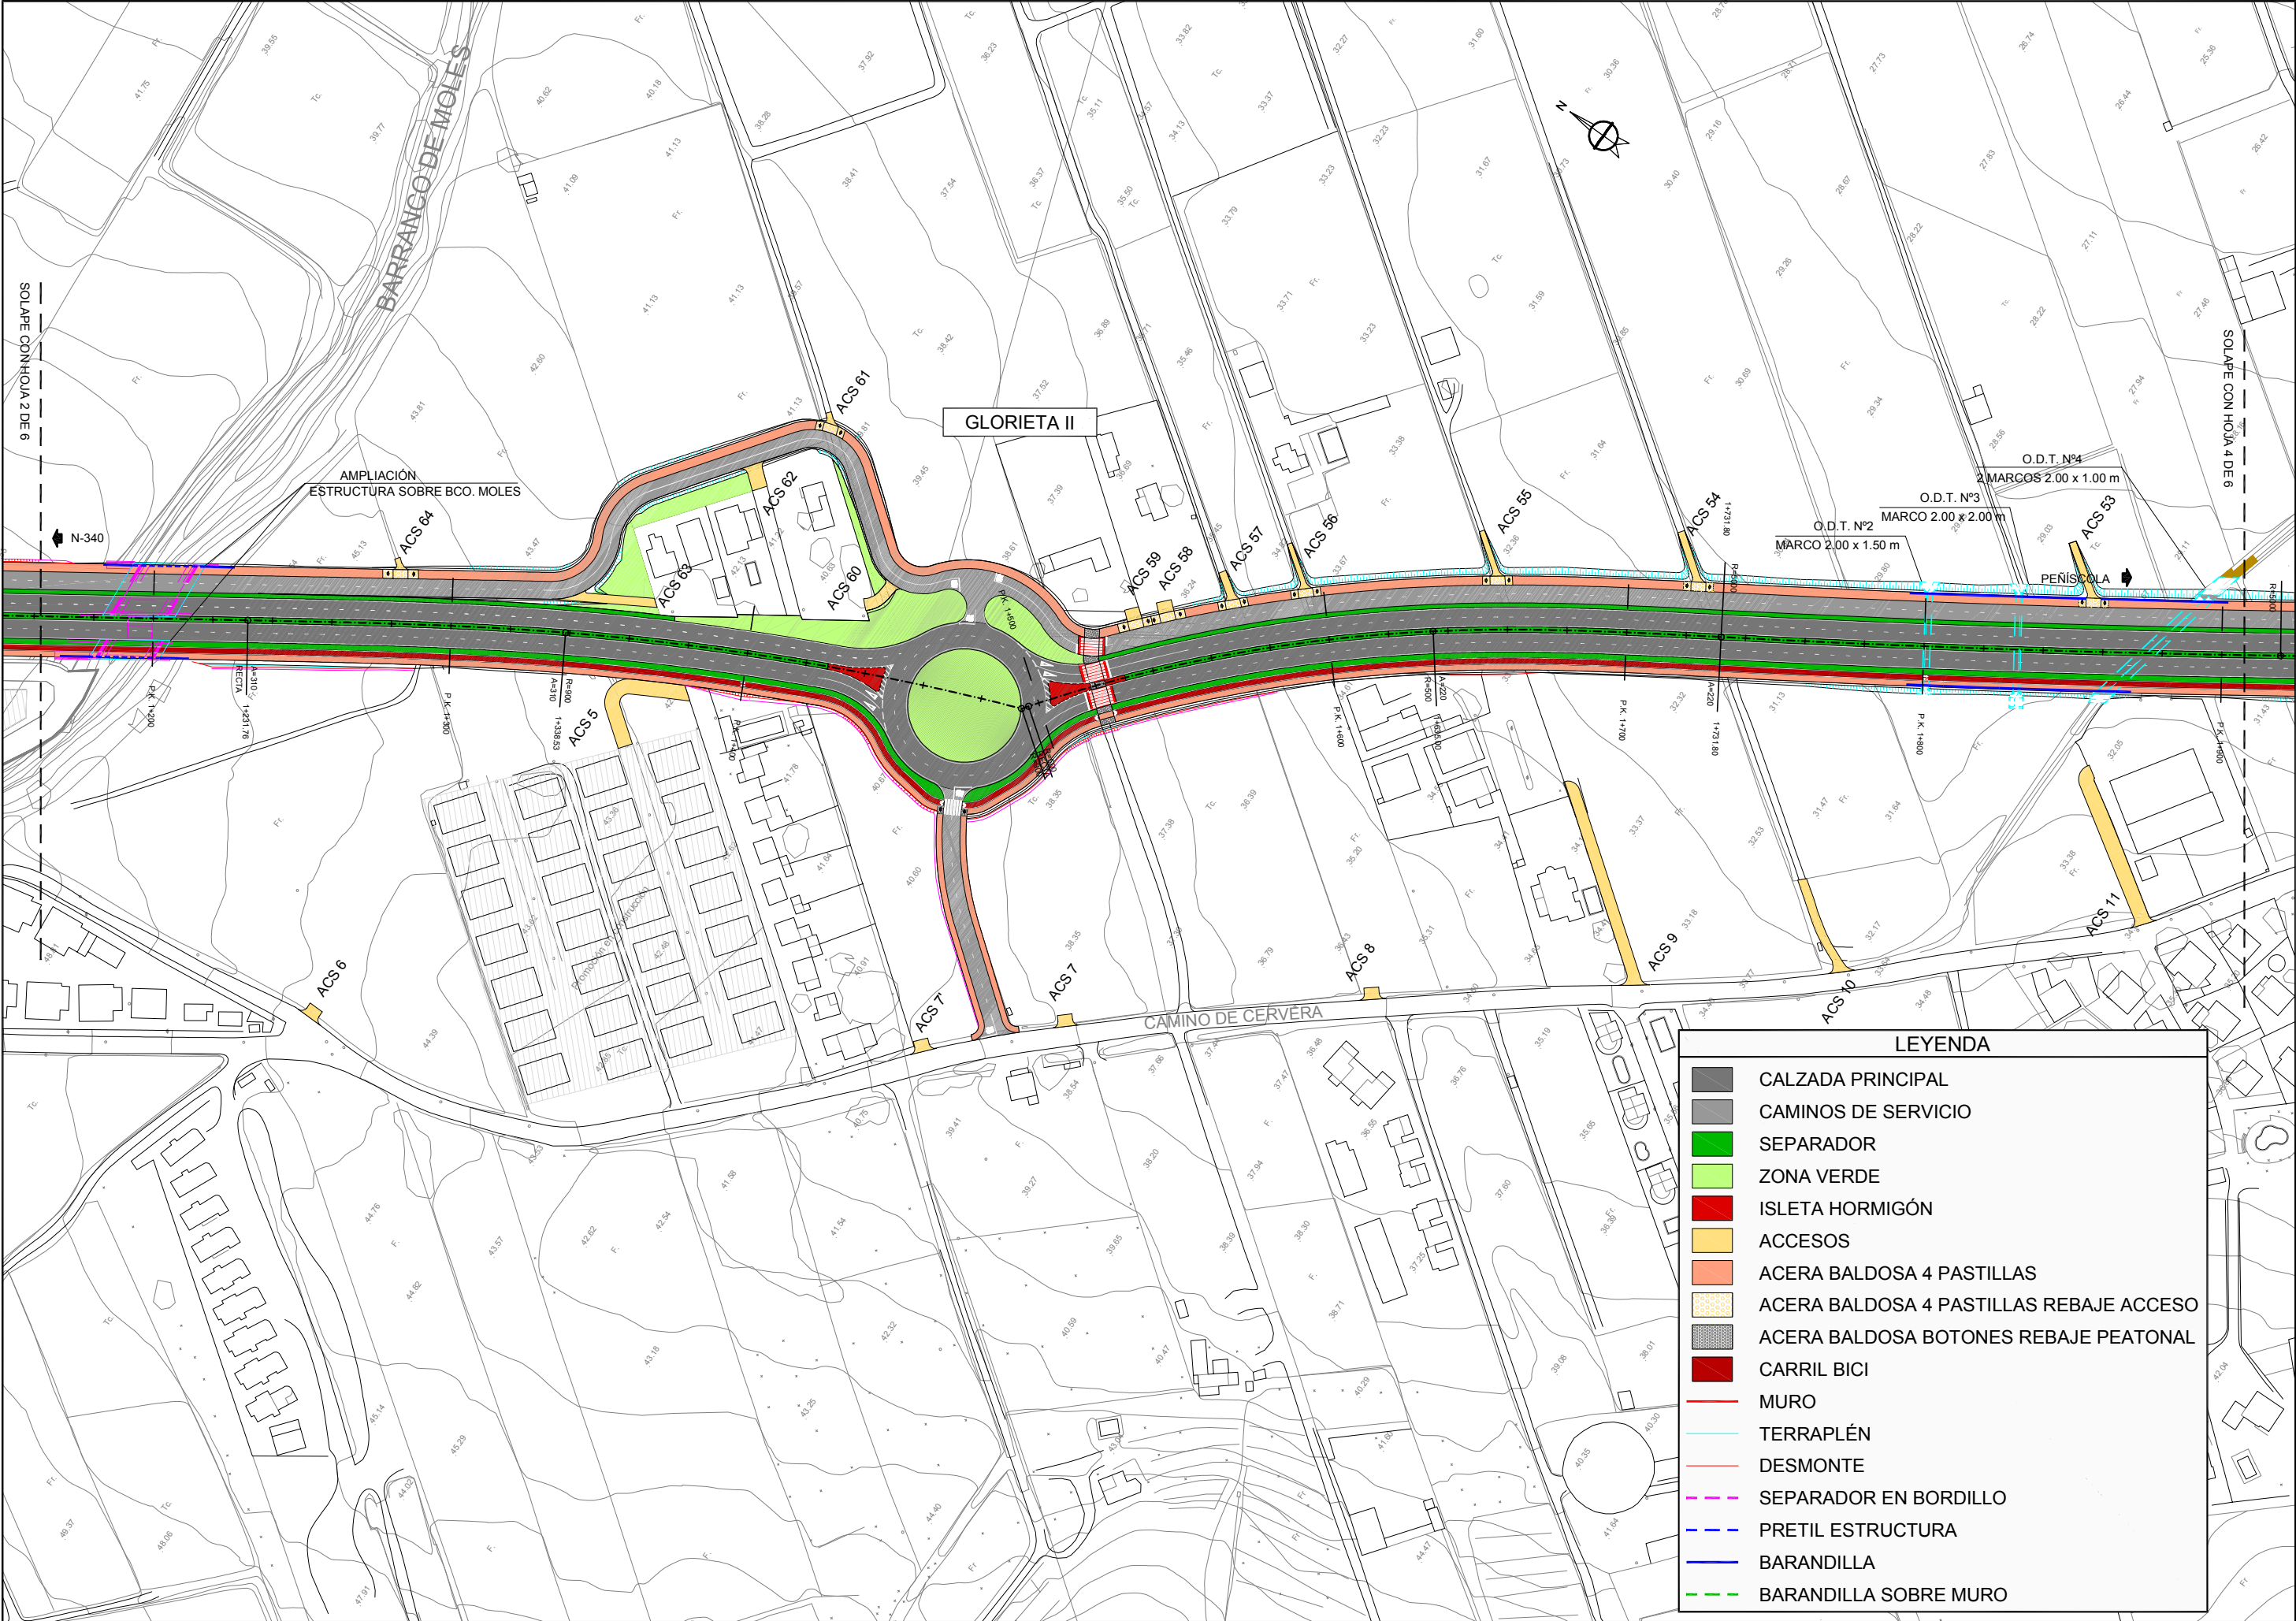

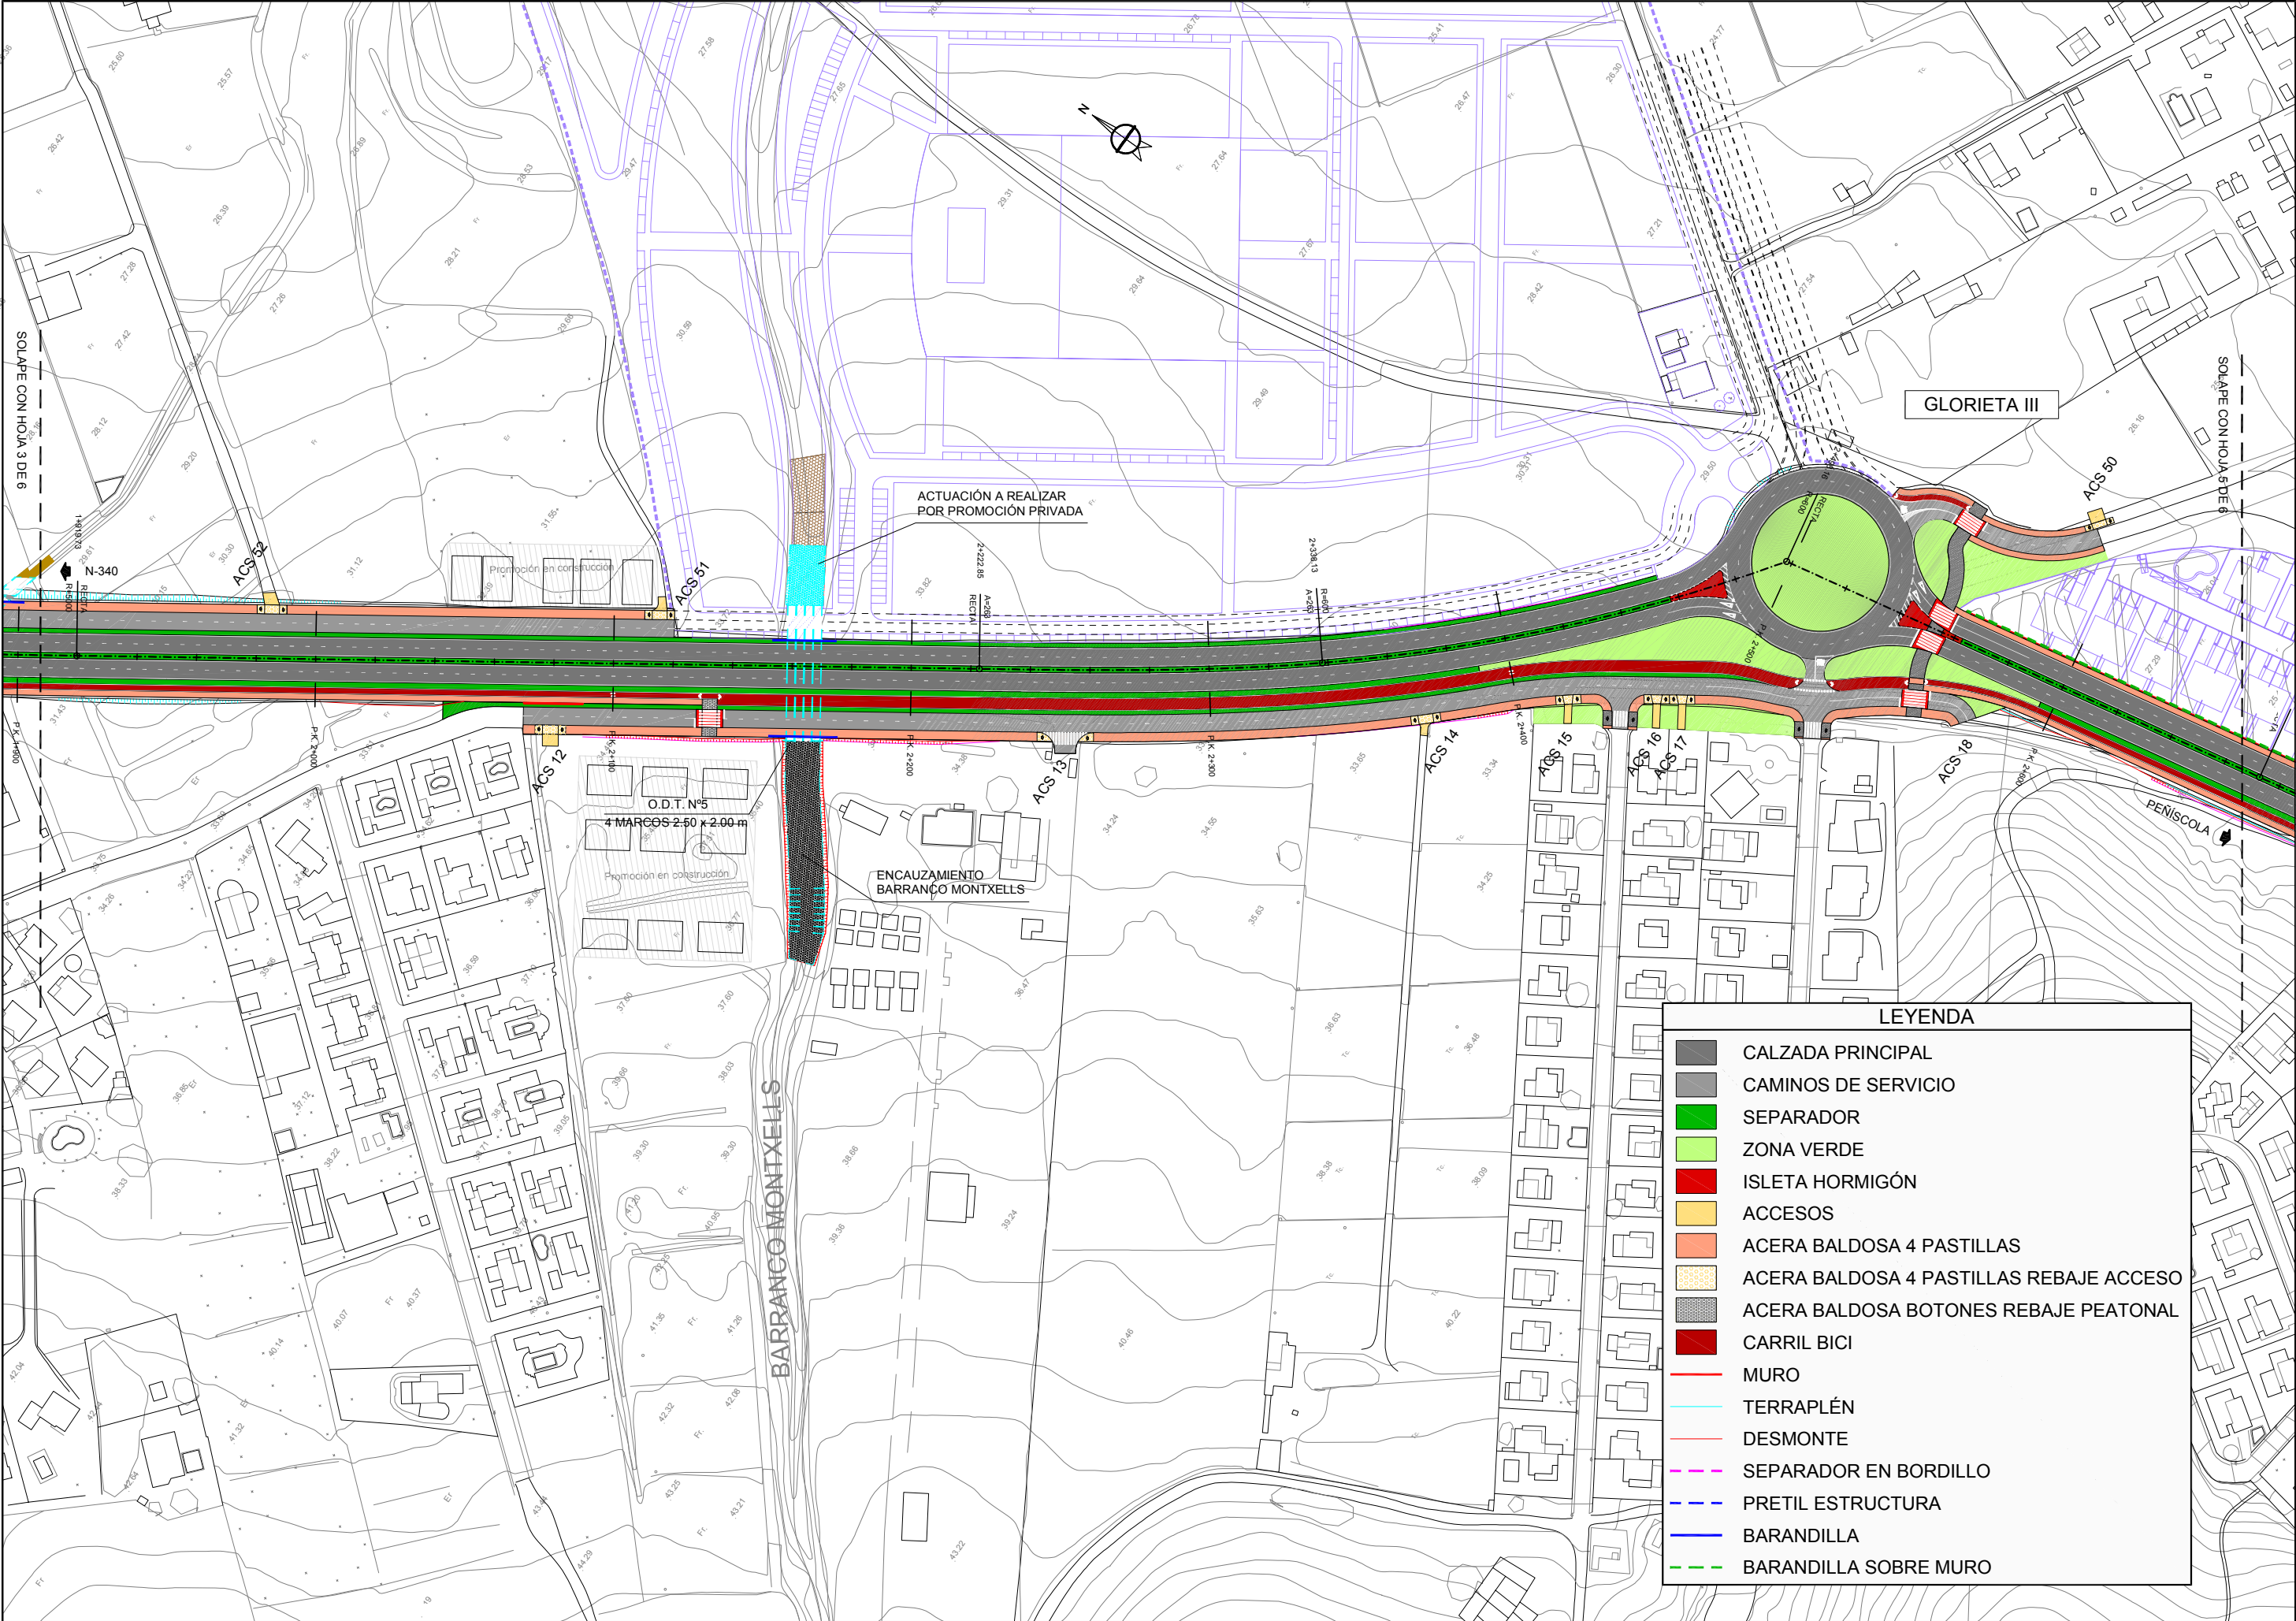

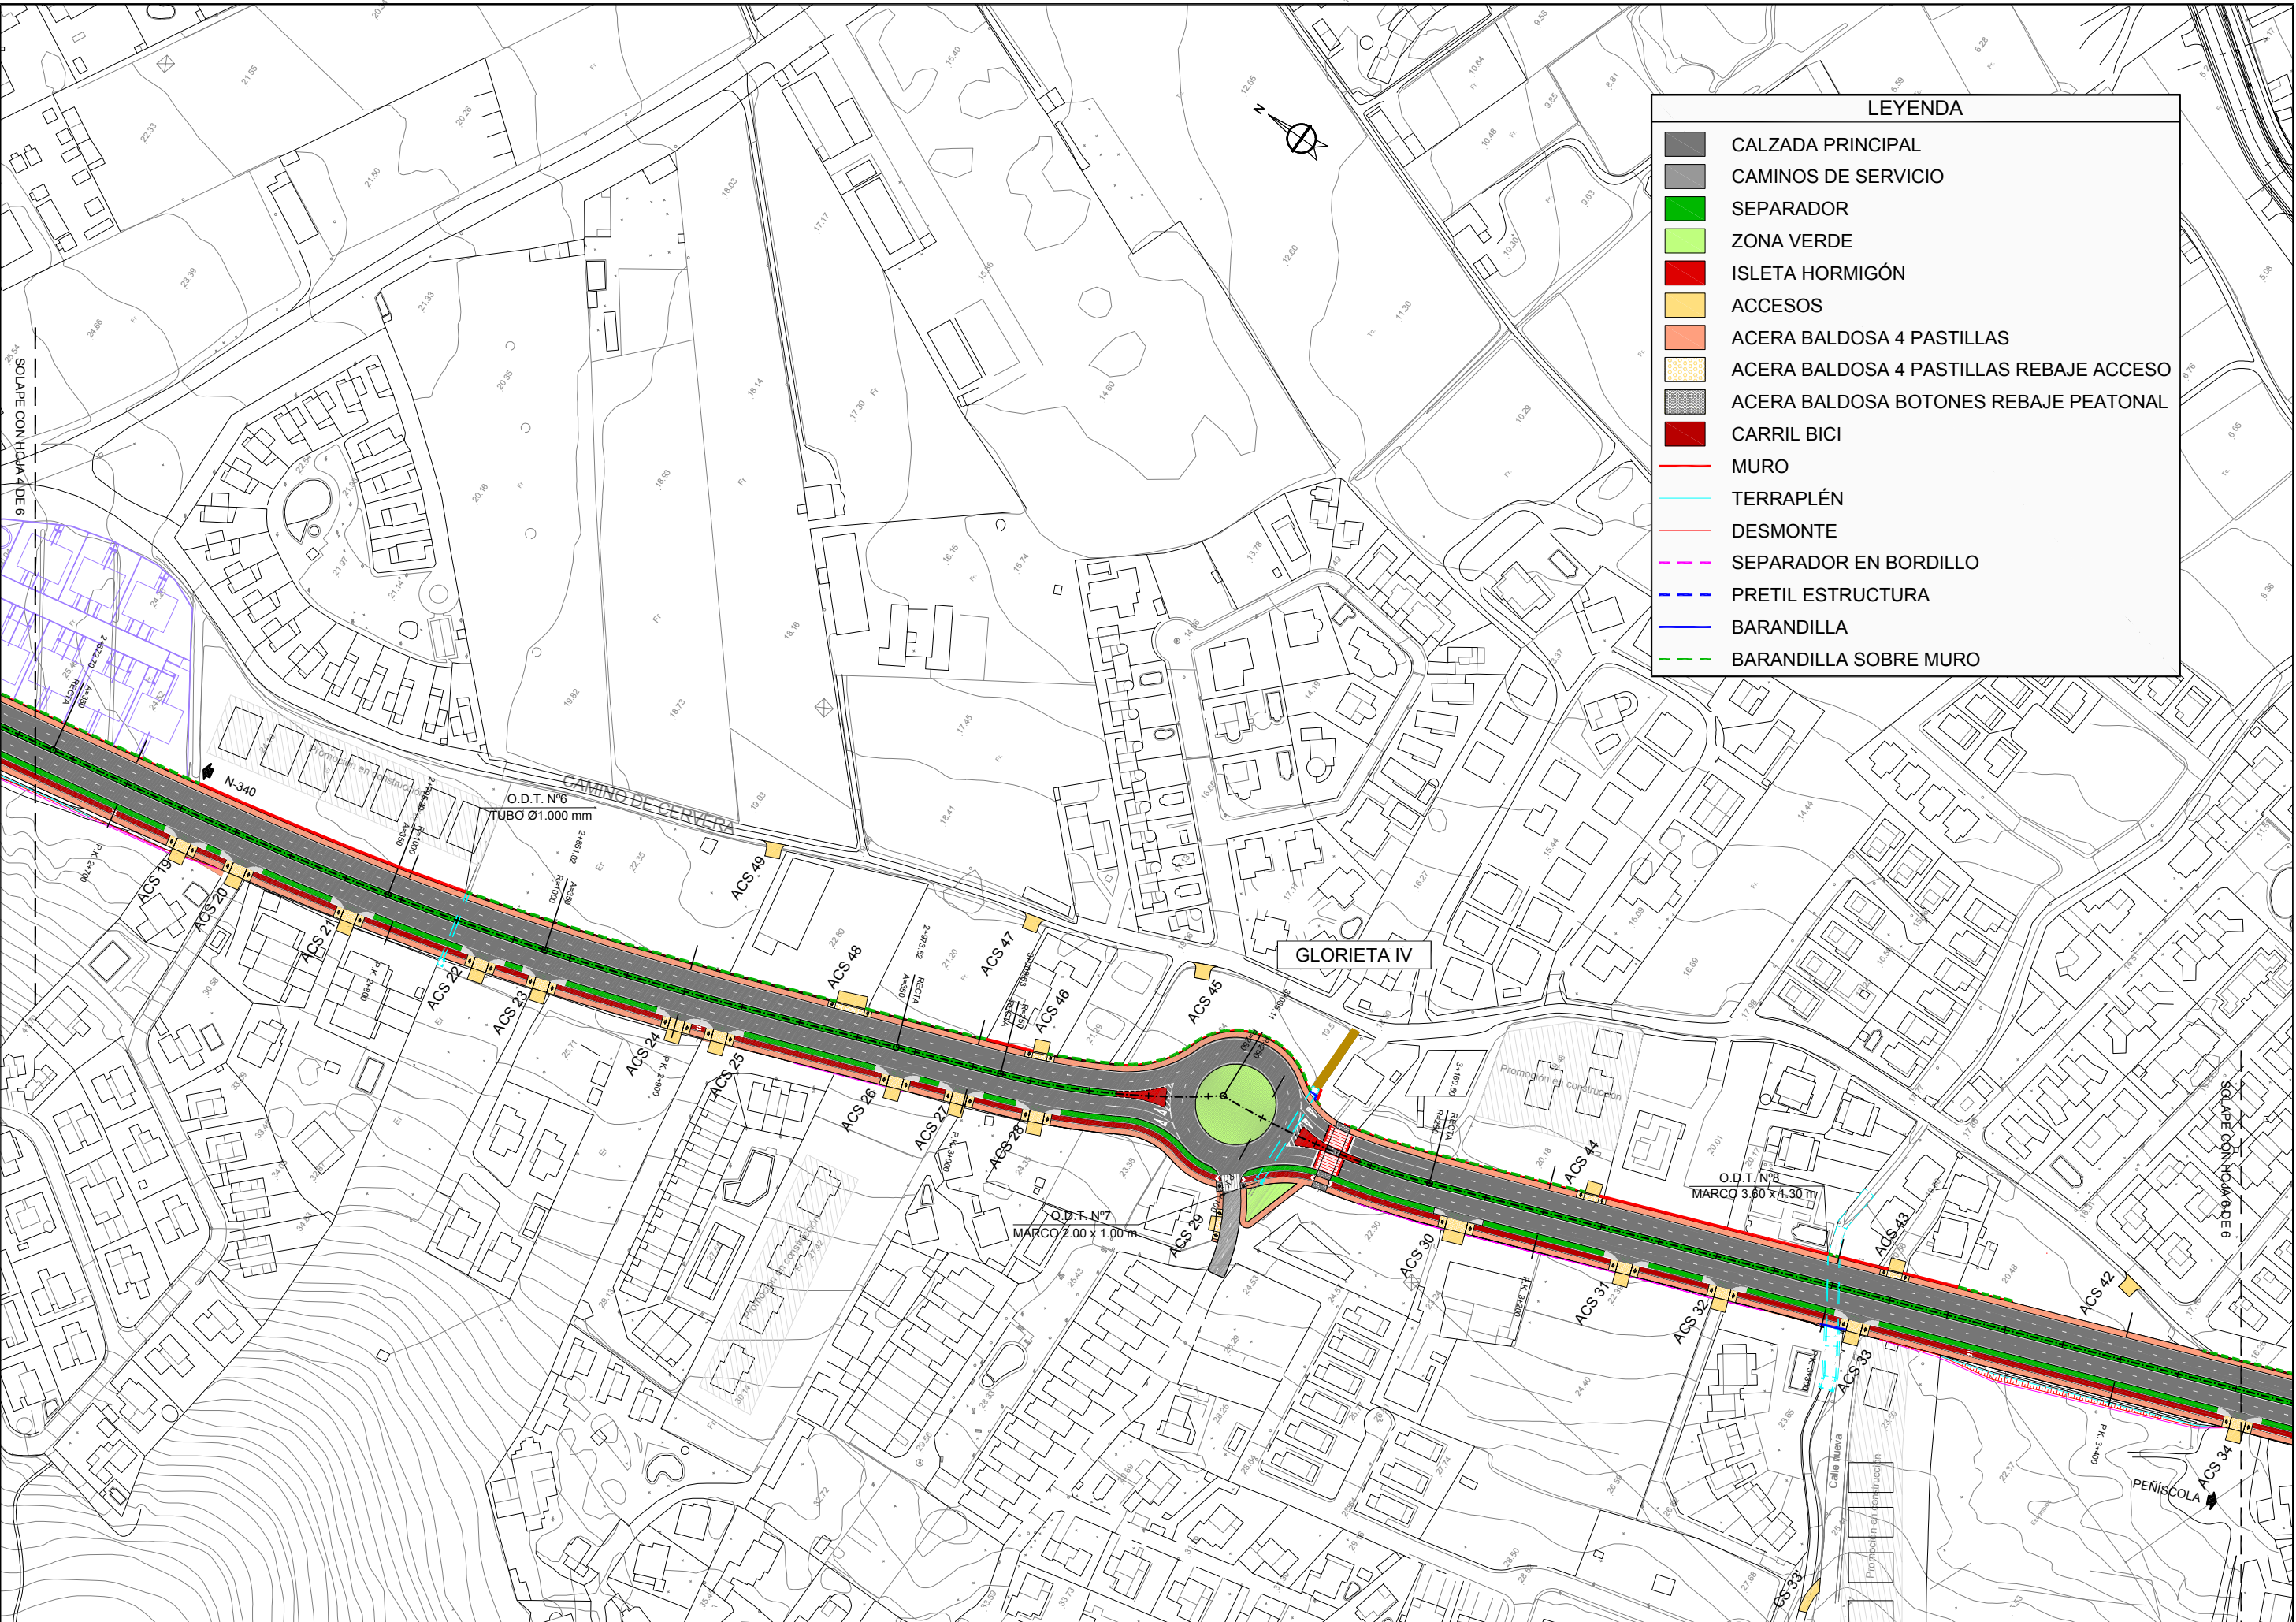



LEYENDA

- CALZADA PRINCIPAL
- CAMINOS DE SERVICIO
- SEPARADOR
- ZONA VERDE
- ISLETA HORMIGÓN
- ACCESOS
- ACERA BALDOSA 4 PASTILLAS
- ACERA BALDOSA 4 PASTILLAS REBAJE ACCESO
- ACERA BALDOSA BOTONES REBAJE PEATONAL
- CARRIL BICI
- MURO
- TERRAPLÉN
- DESMONTE
- SEPARADOR EN BORDILLO
- PRETIL ESTRUCTURA
- BARANDILLA
- BARANDILLA SOBRE MURO