




Duplicación Calzada con una vía de servicio lateral

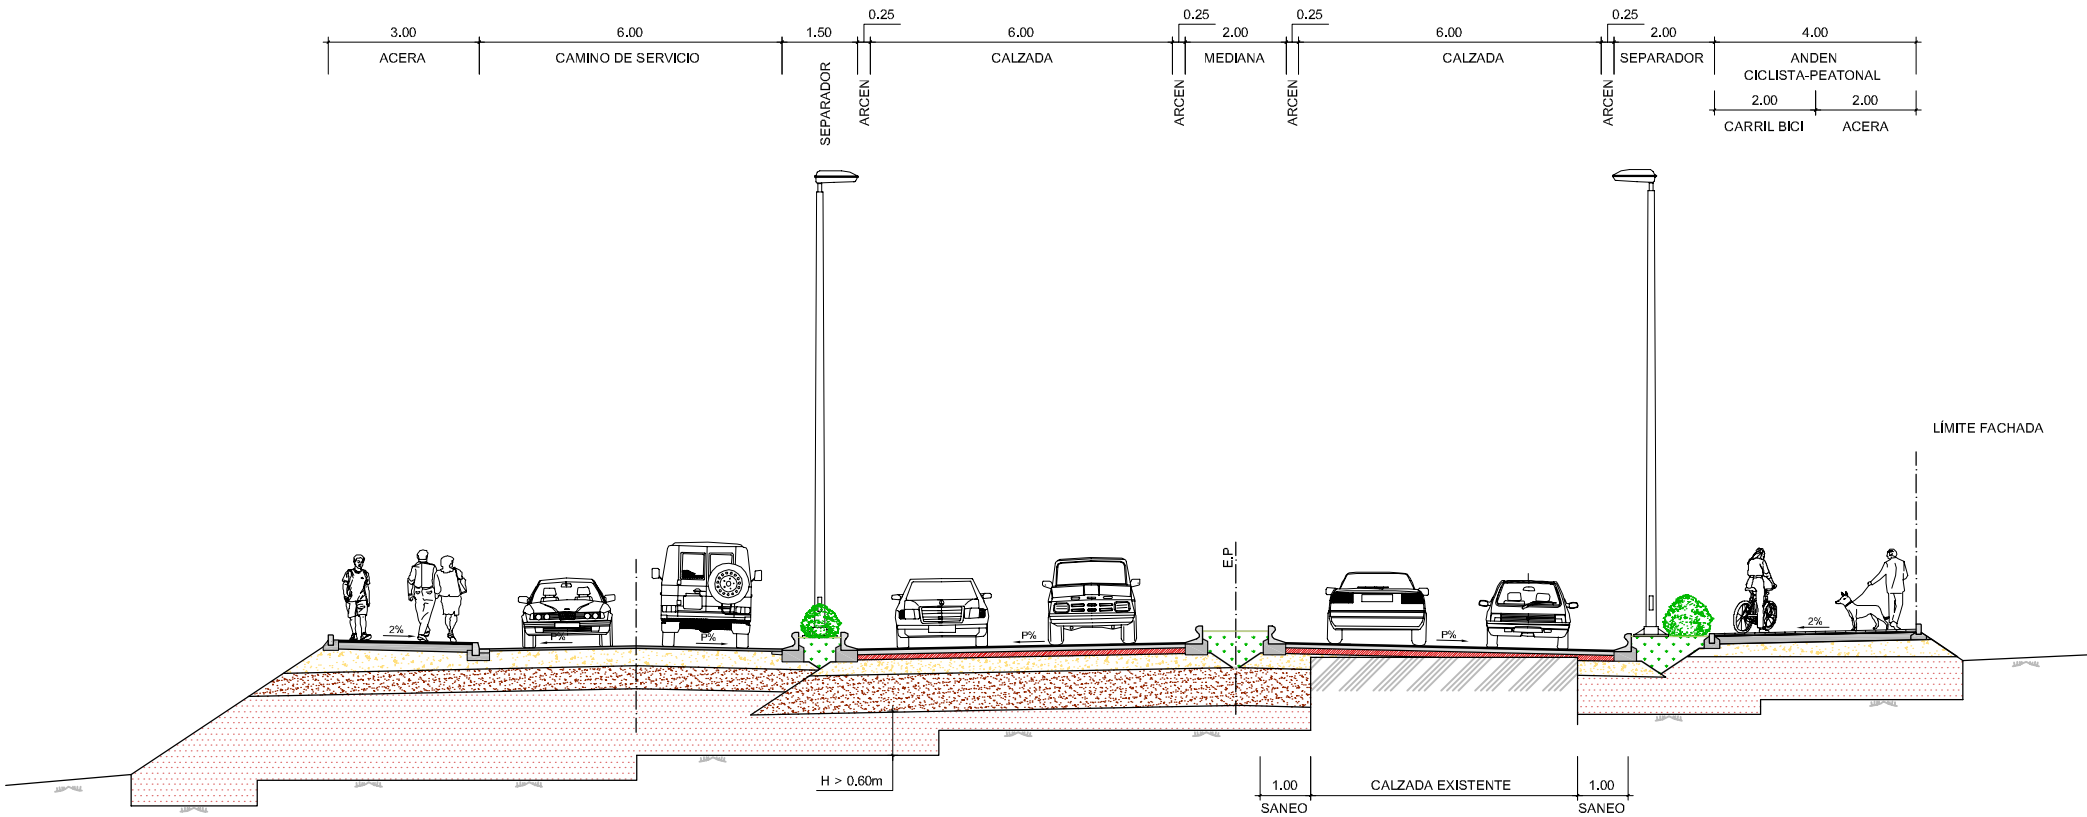

Duplicación Calzada sin una vías de servicio laterales

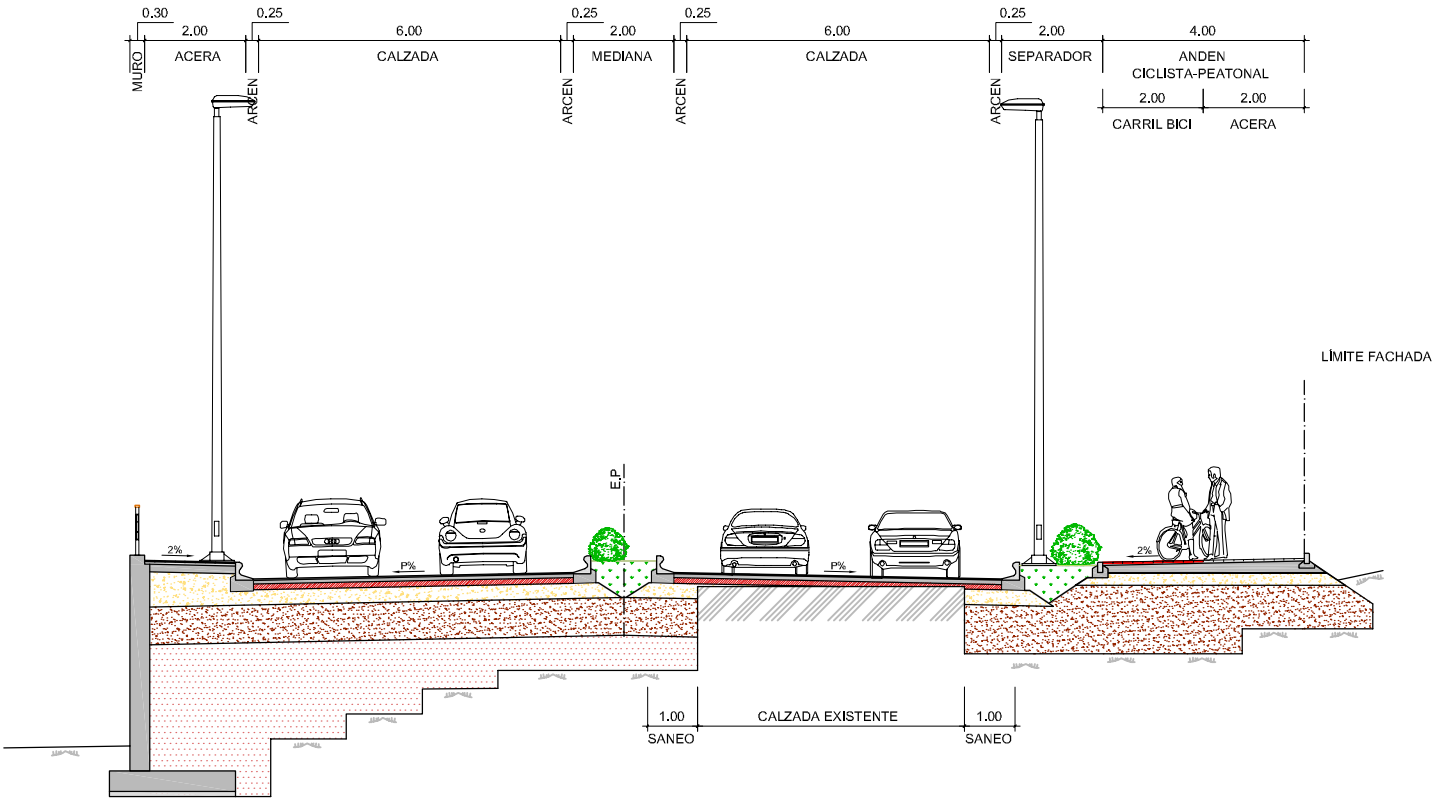

SECCIÓN TIPO
(BARRANCO LES MOLES)

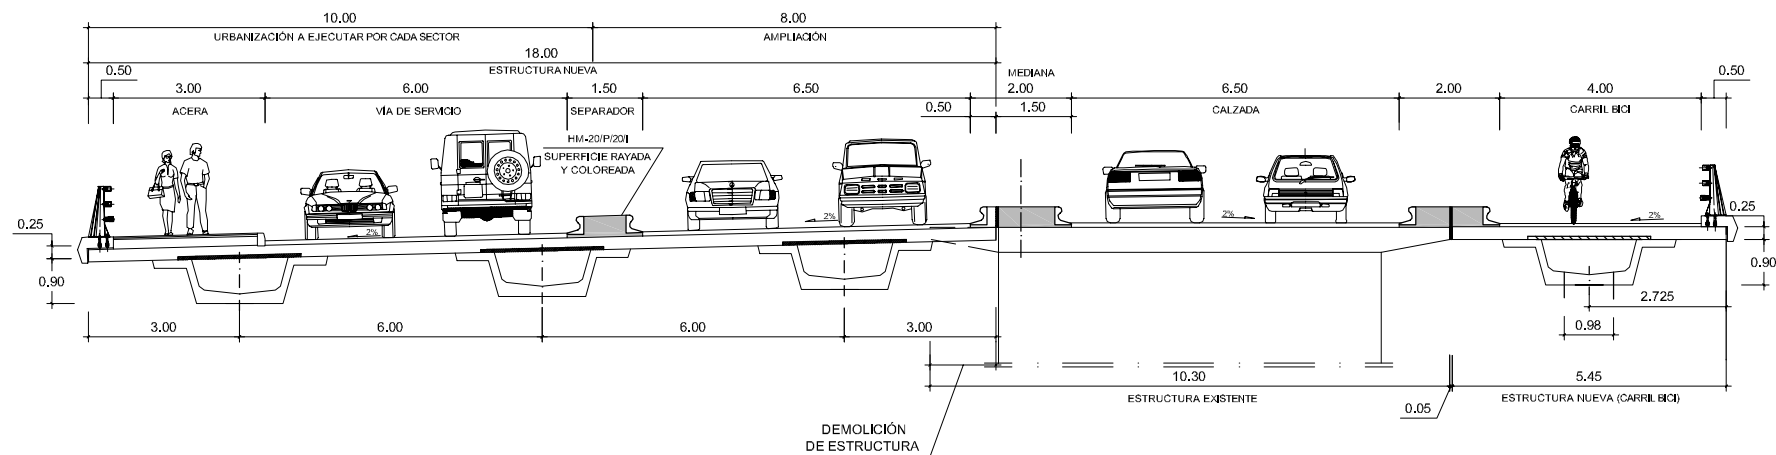

SECCIÓN TIPO INTERSECCIONES

