




SECCIÓN TIPO CV-141

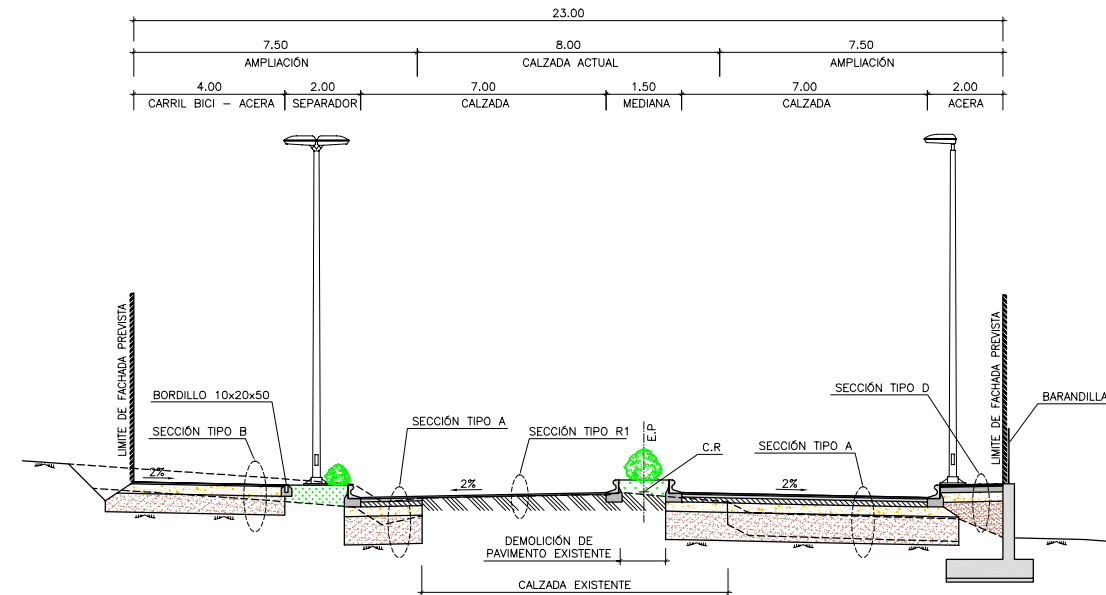

LOCALIZACIÓN DE SECCIONES

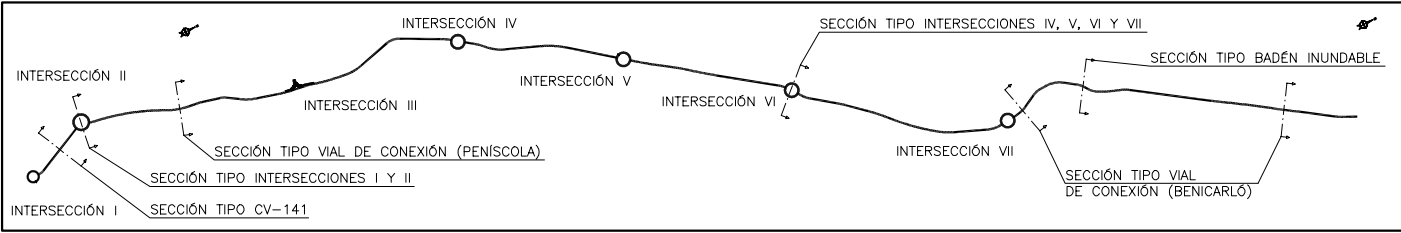


SECCIÓN TIPO INTERSECCIONES

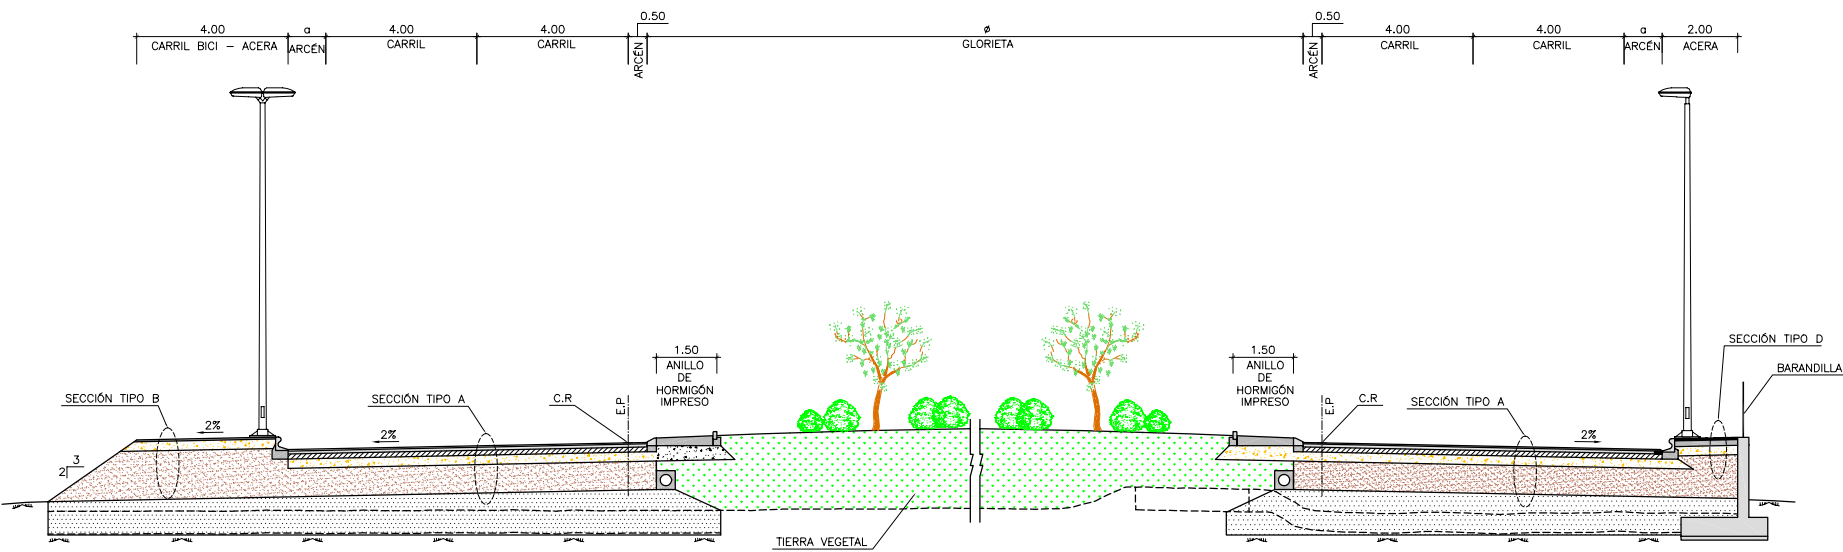

NOTA:  
E.P. = EJE PRINCIPAL  
C.R. = COTA RASANTE

| GLORIETA | DIAMETRO |
|----------|----------|
| 1        | 32 m     |
| 2        | 50 m     |
| 3        | 42 m     |
| 4        | 42 m     |
| 5        | 42 m     |
| 6        | 42 m     |

SECCIÓN TIPO VIAL CONEXIÓN (PENÍSCOLA)  
CON ALCORQUE

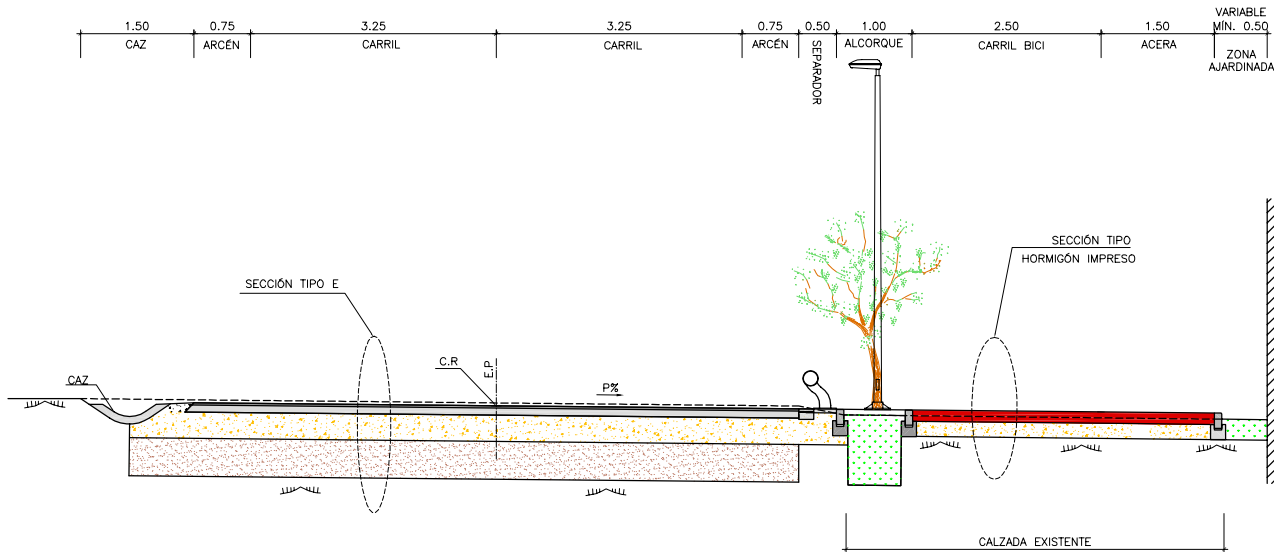

SECCIÓN TIPO VIAL CONEXIÓN (PENÍSCOLA)  
SIN ALCORQUE

