


SECCIÓN TIPO EJE RONDA

SECCIÓN TIPO
EN RECTA

ESCALA 1:50


SECCIÓN TIPO
EN CURVA

ESCALA 1:50

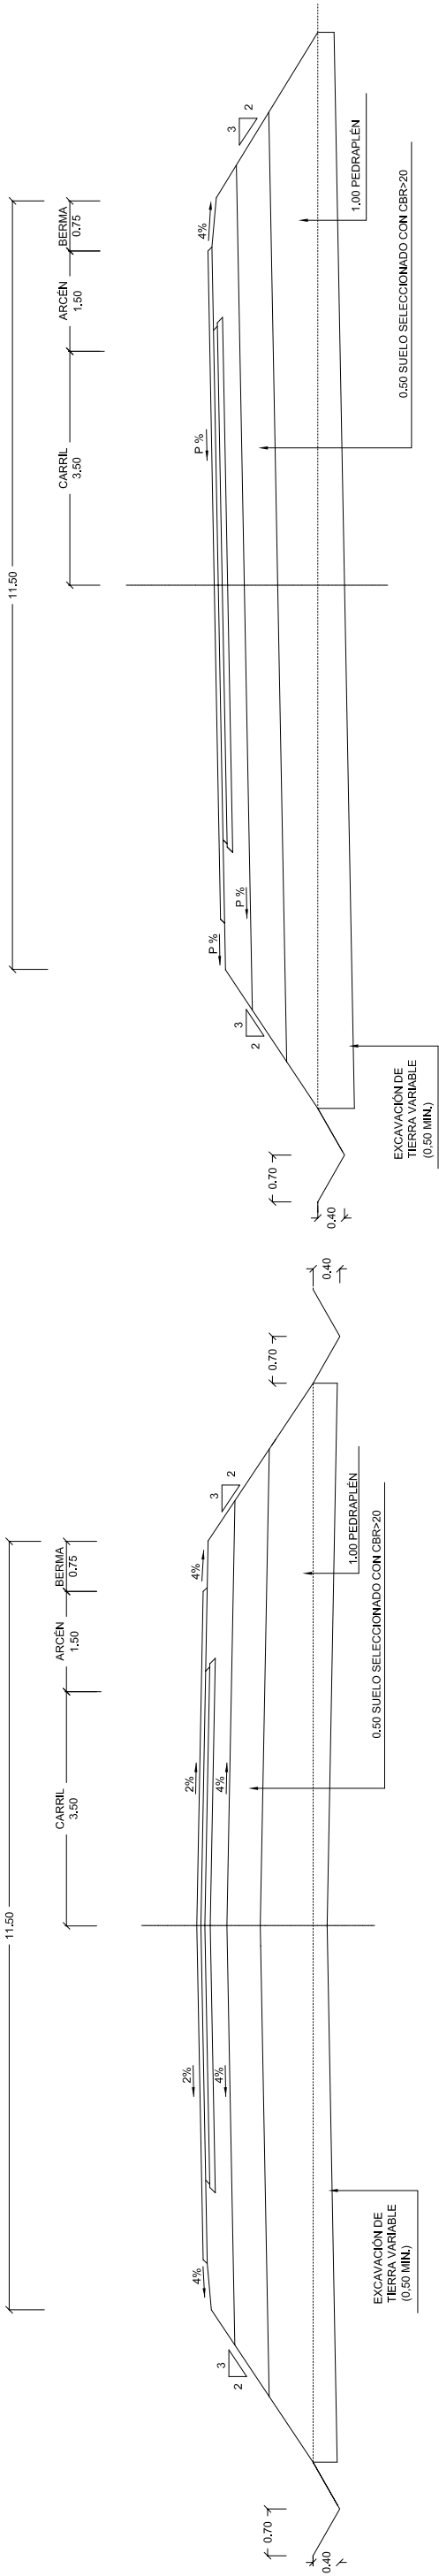

SECCIÓN TIPO
GLORIETA 2 EN ZONA DE
CAMINO PEATONAL

ESCALA 1:50

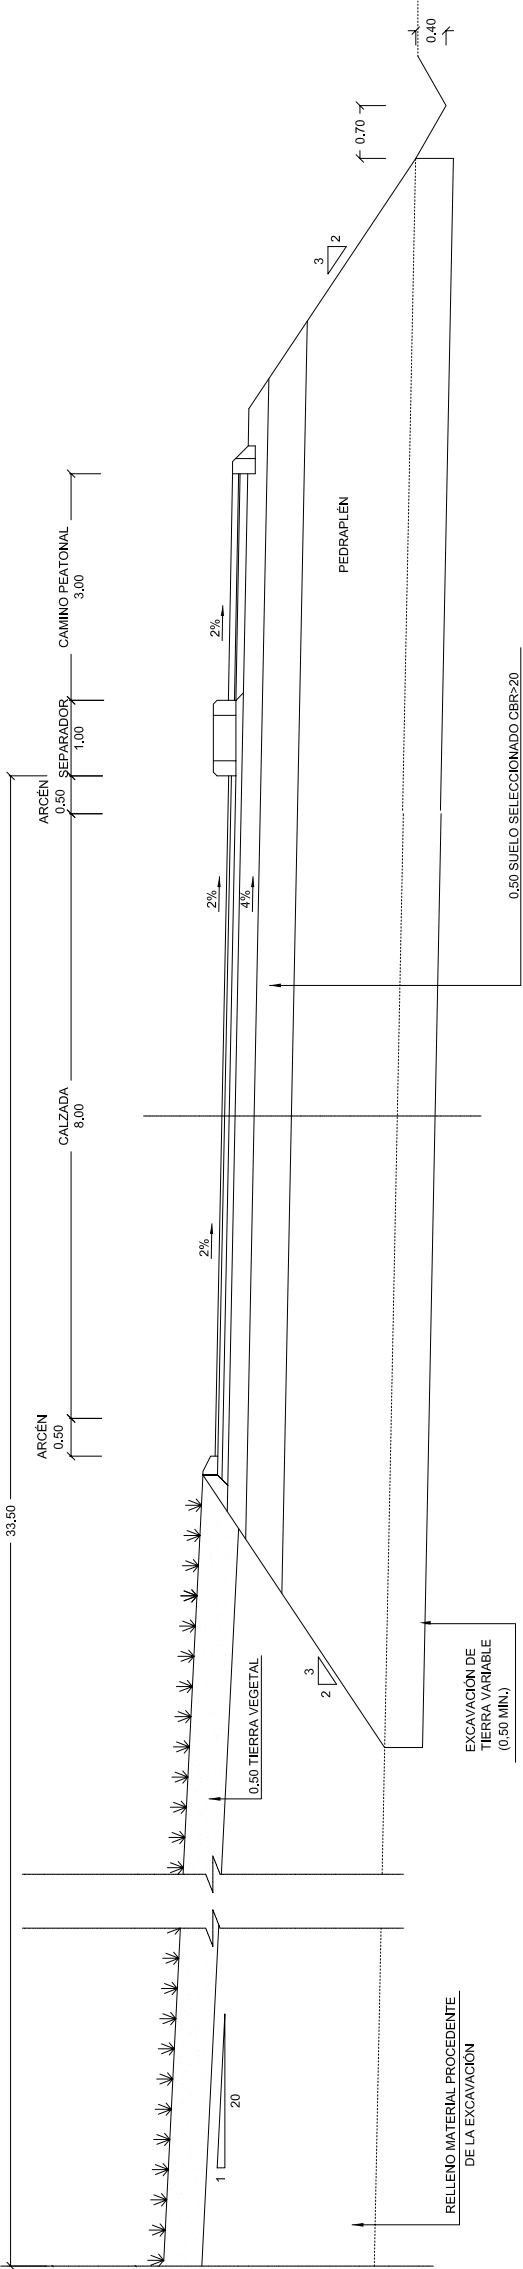

	CONSELLERIA D'OBRES PÚBLIQUES URBANISME I TRANSPORTS	DIRECCIÓ GENERAL D'OBRES PÚBLIQUES DIVISIÓ DE CARRETERES	OFICINA DEL PLA DE CARRETERES	PROYECTADO POR:  MARE NOSTRUM INGENIEROS S.L.	INGENIERO AUTOR:  ÁNGEL M. SARRÍN CAMARASA	DIRECTOR DEL PROYECTO:  BÁRBARA GONZÁLEZ MELIÁ	ESCALA ORIGINAL A1: VARIAS	ESCALA GRÁFICA	PROYECTO DE CONSTRUCCIÓN RONDA NORTE DE ALBALAT DE LA RIBERA	CLAVE: 41-V-1703	NUM: 3 HOJA 1 DE 1	DENOMINACIÓN: SECCIONES TIPO	FECHA: VALENCIA MAYO 2002
---	---	---	----------------------------------	--	--	--	-------------------------------	----------------	--	---------------------	--------------------------	---------------------------------	---------------------------------