



SECCIÓN EN TRONCO PRINCIPAL DE AUTOVÍA

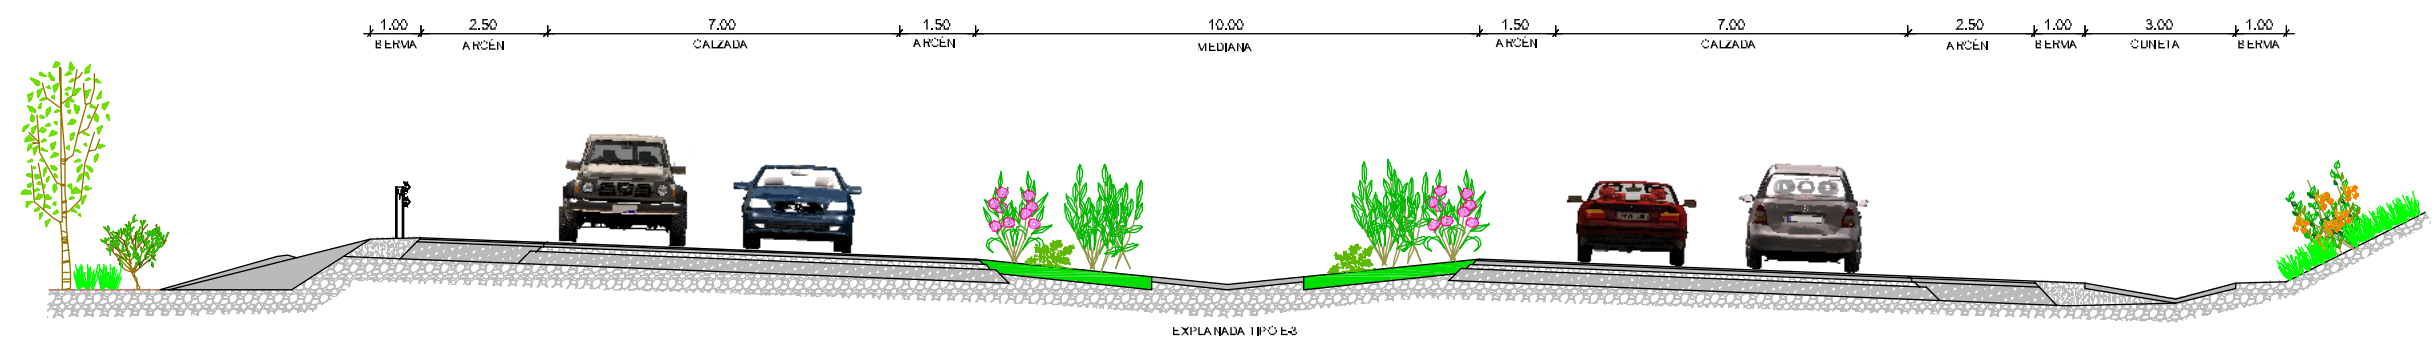


SECCIÓN EN RAMALES DE ENLACE

UNIDIRECCIONAL

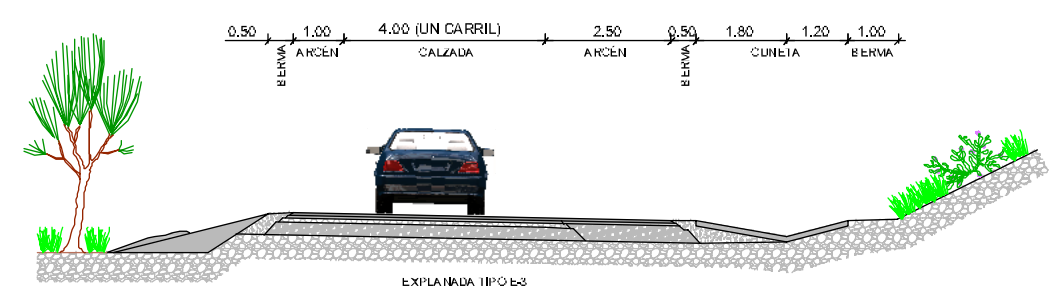


BIDIRECCIONAL

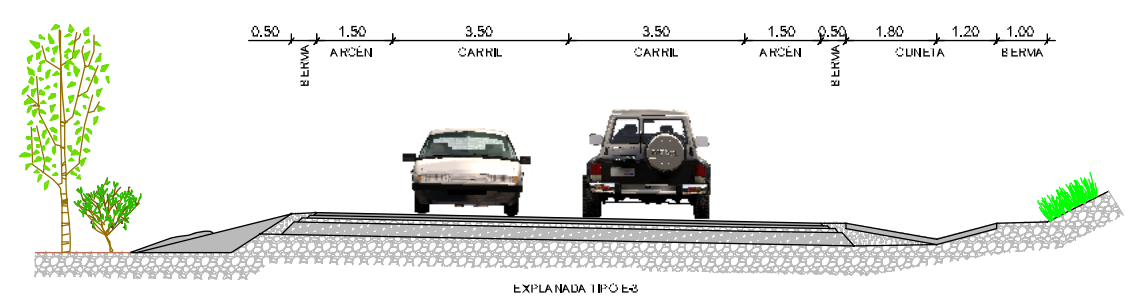


SECCIÓN EN GLORIETAS

SECCIÓN TIPO DE GLORIETAS

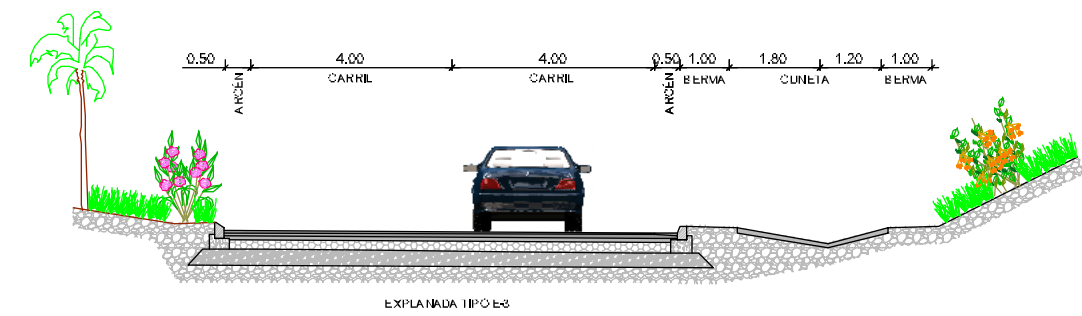


SECCIÓN EN CAMINOS DE SERVICIO

CAMINOS SIN AGLOMERADO ASFÁLTICO

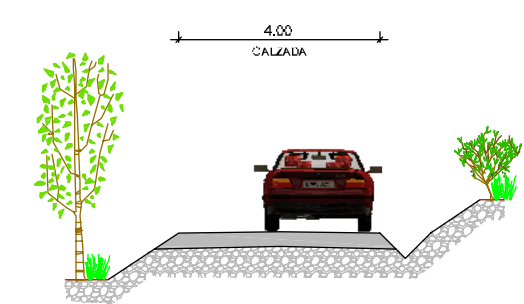

SECCIÓN TIPO DE ACCESO A GLORIETA

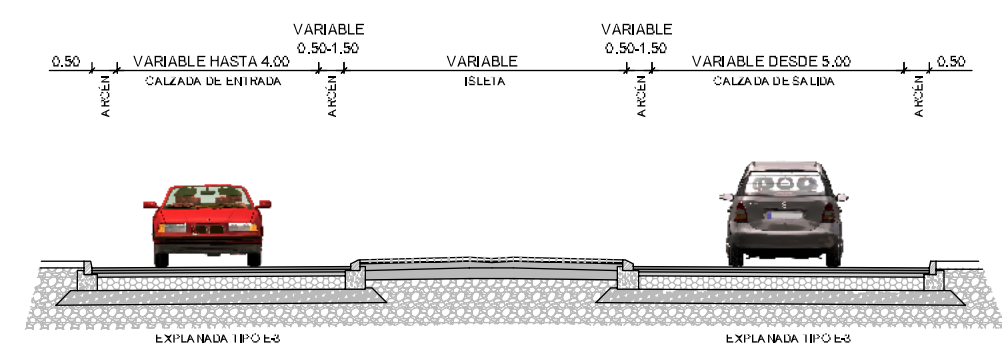

CAMINOS CON AGLOMERADO ASFÁLTICO

