



SECCIÓN EN TRONCO PRINCIPAL DE AUTOVÍA

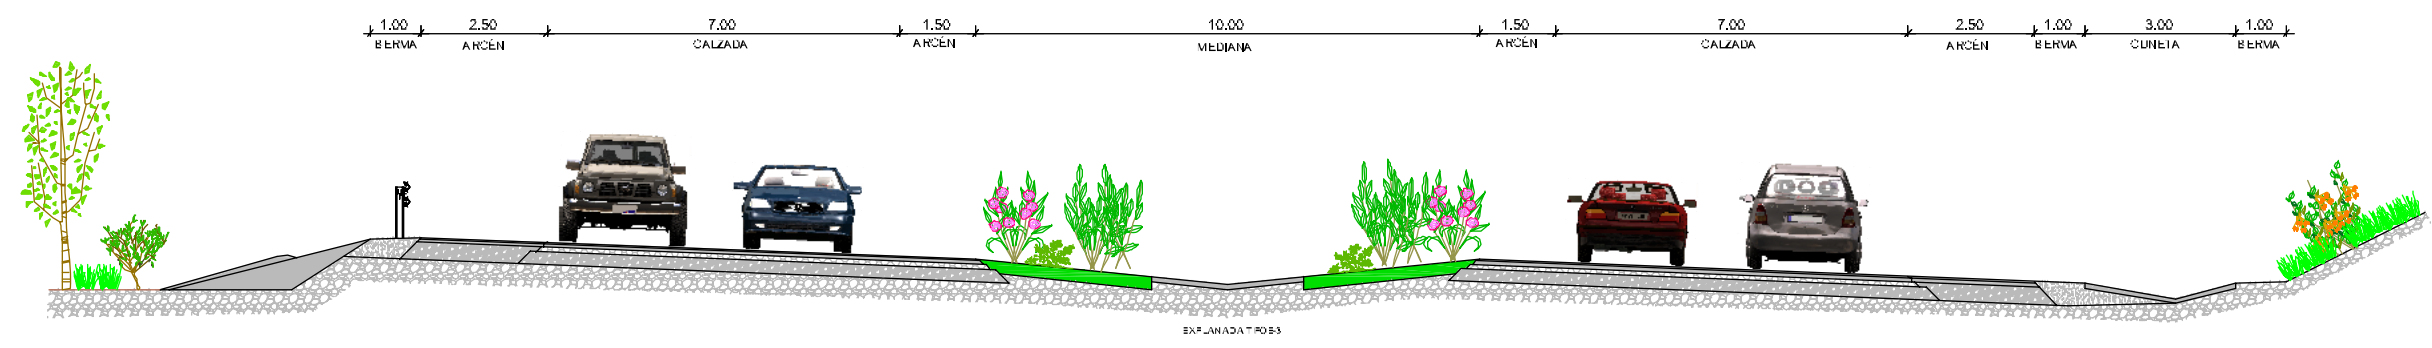


SECCIÓN EN RAMALES DE ENLACE


UNIDIRECCIONAL

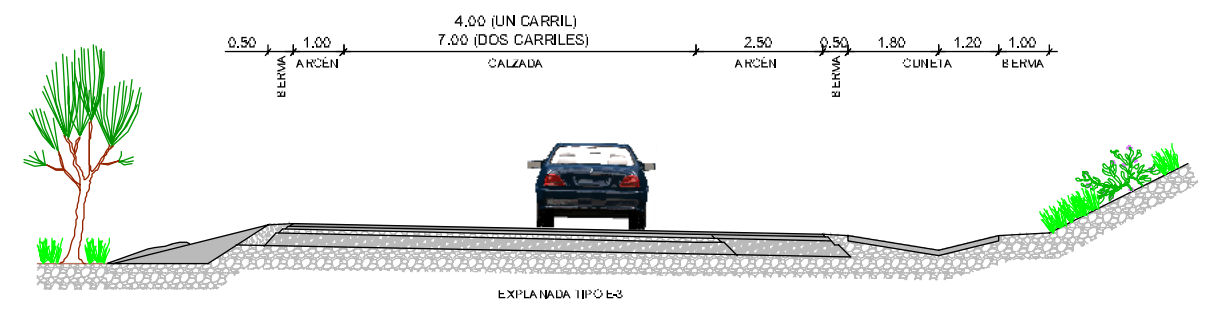

BIDIRECCIONAL

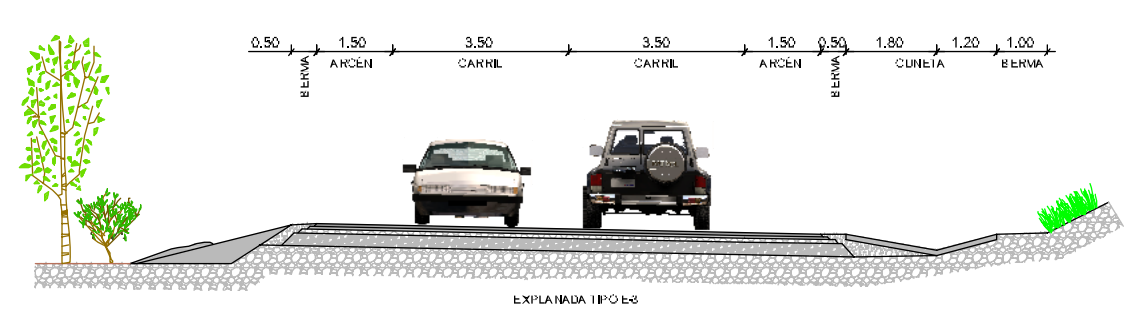


SECCIÓN DE CARRIL ADICIONAL EN A-7

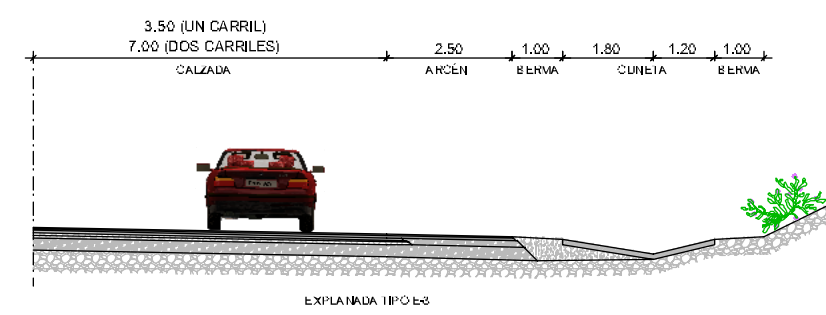


SECCIÓN EN GLORIETAS

SECCIÓN TIPO DE GLORIETAS

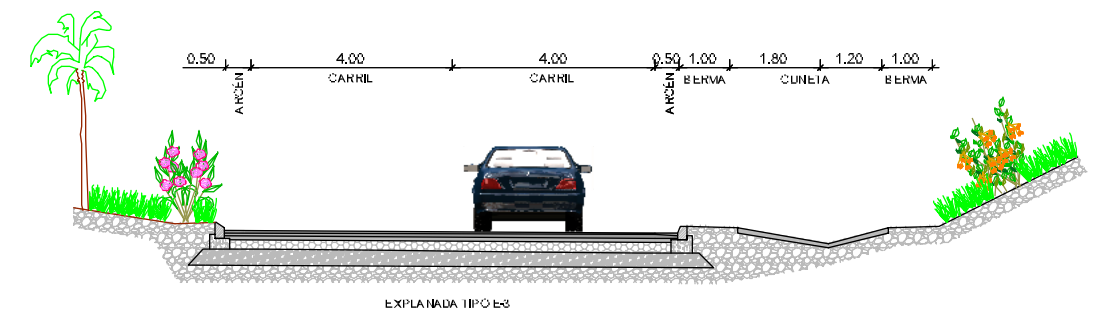


SECCIÓN EN CAMINOS DE SERVICIO

CAMINOS SIN AGLOMERADO ASFÁLTICO

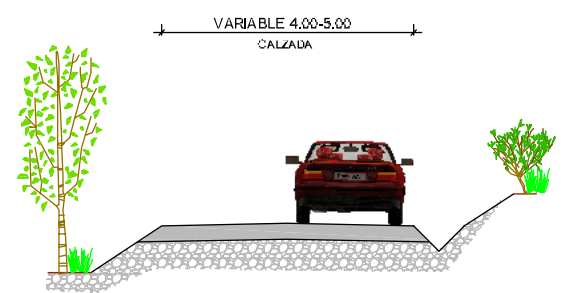

CAMINOS CON AGLOMERADO ASFÁLTICO

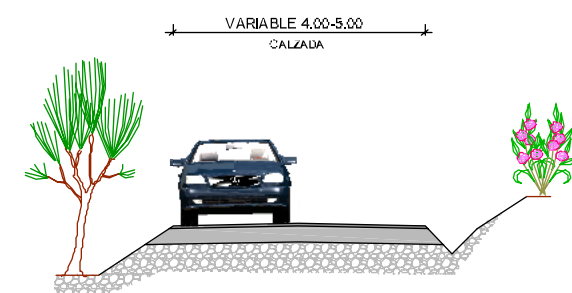

SECCIÓN TIPO DE ACCESO A GLORIETA

