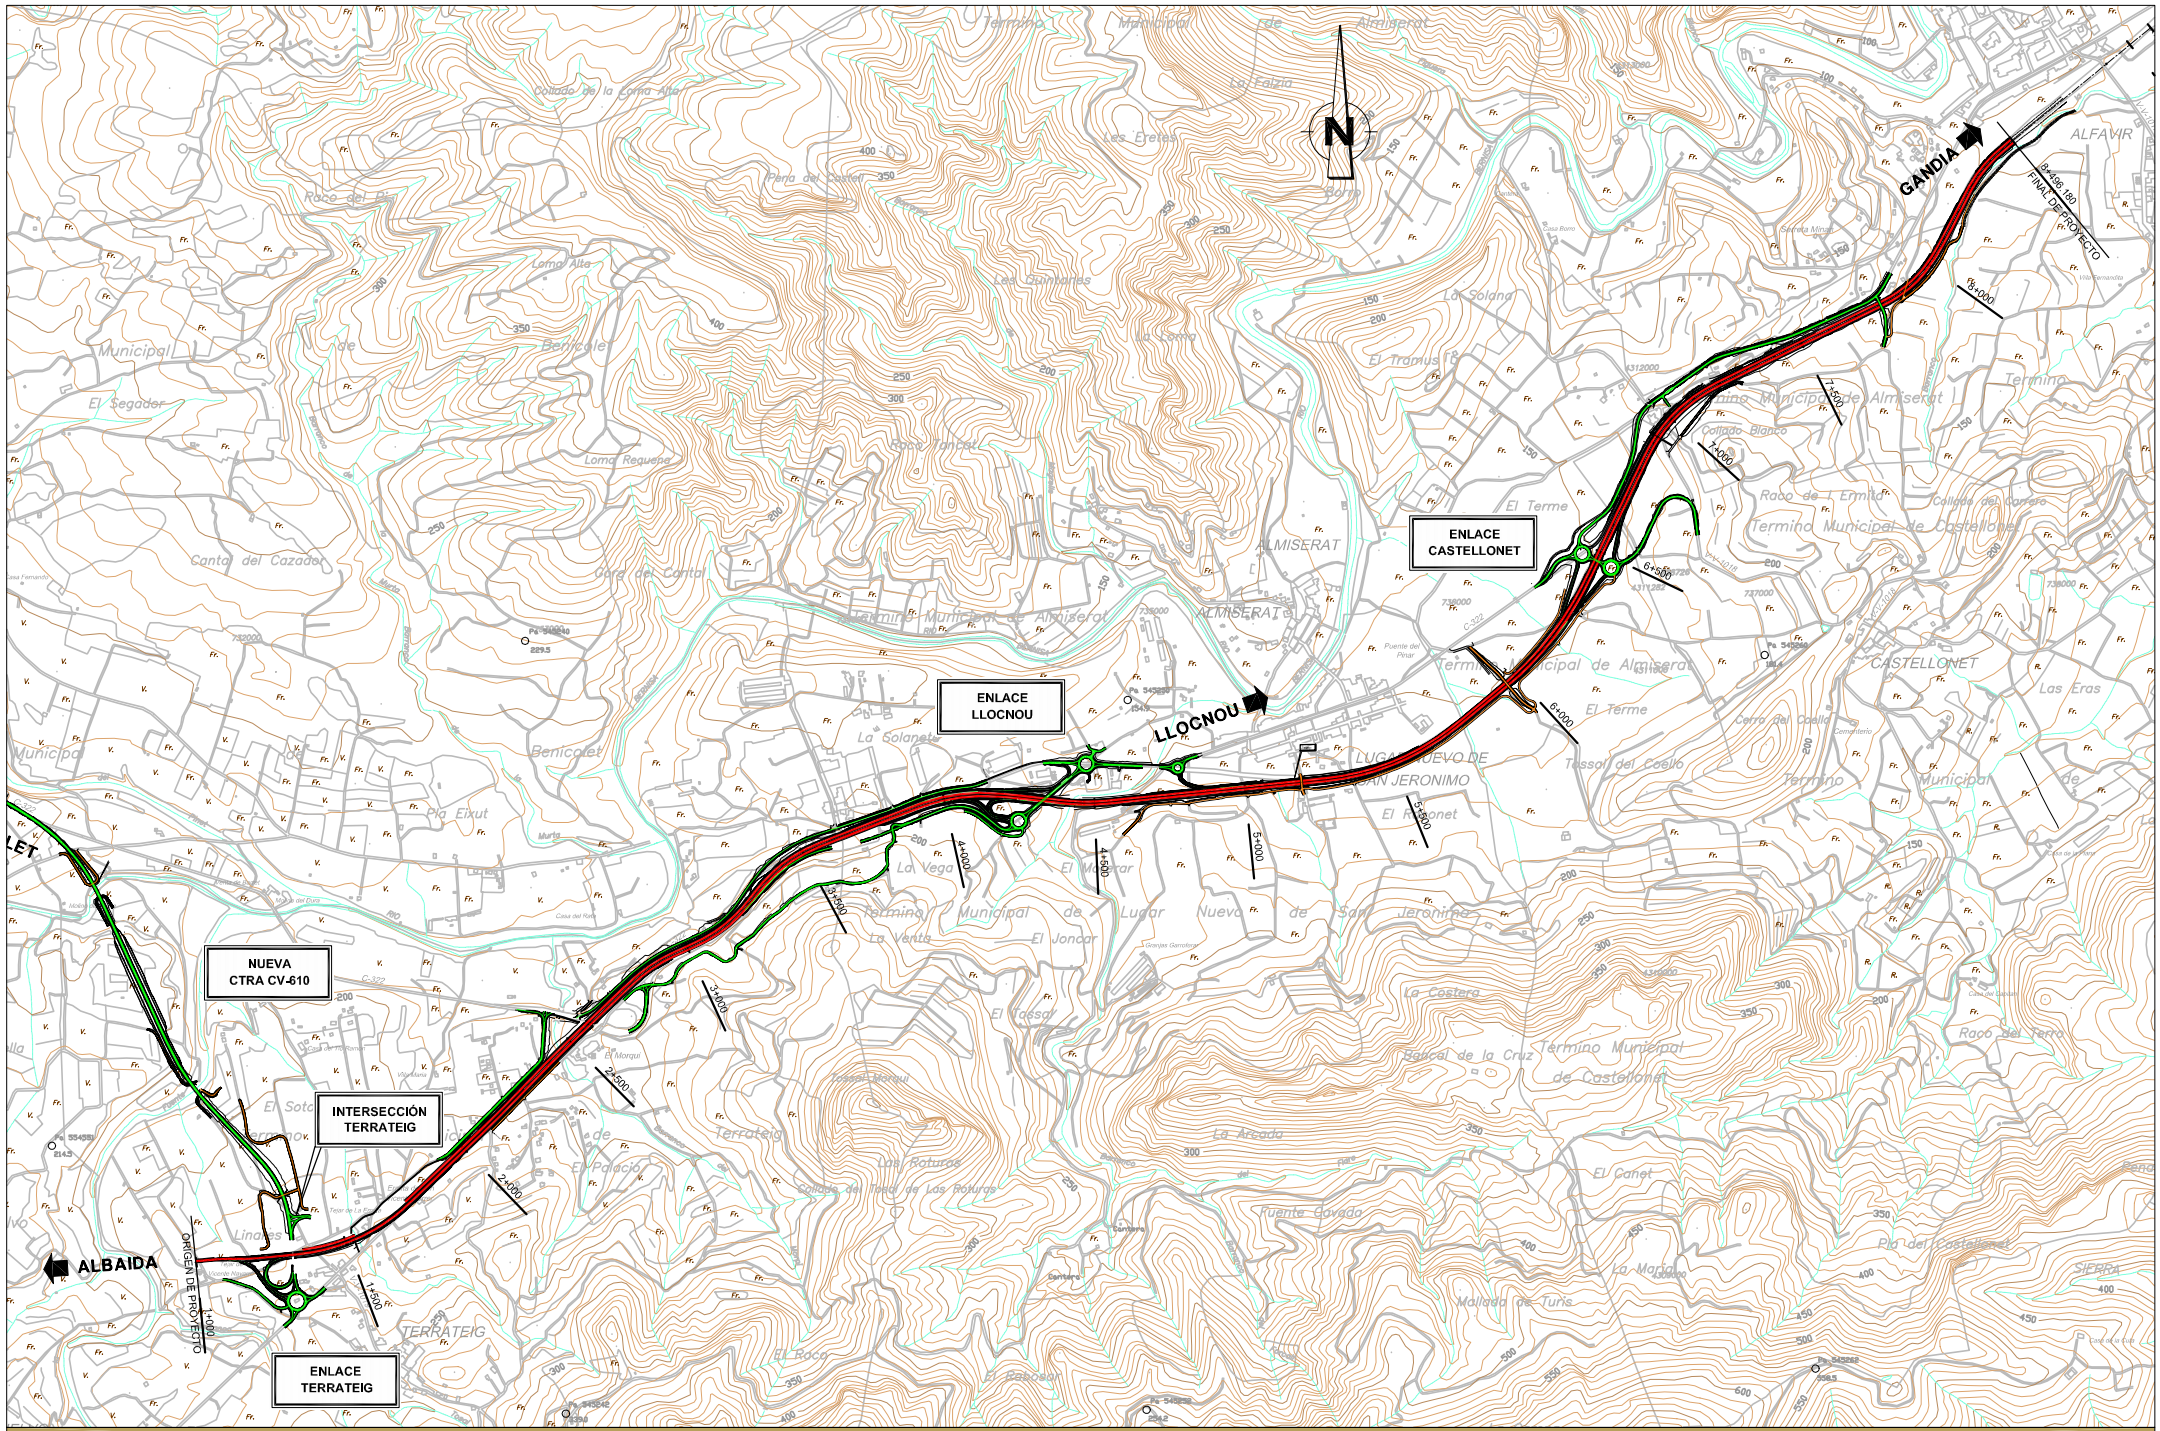

PLANO DE CONJUNTO

ESCALA 1:25.000