



EMPLAZAMIENTO

E 1:10.000

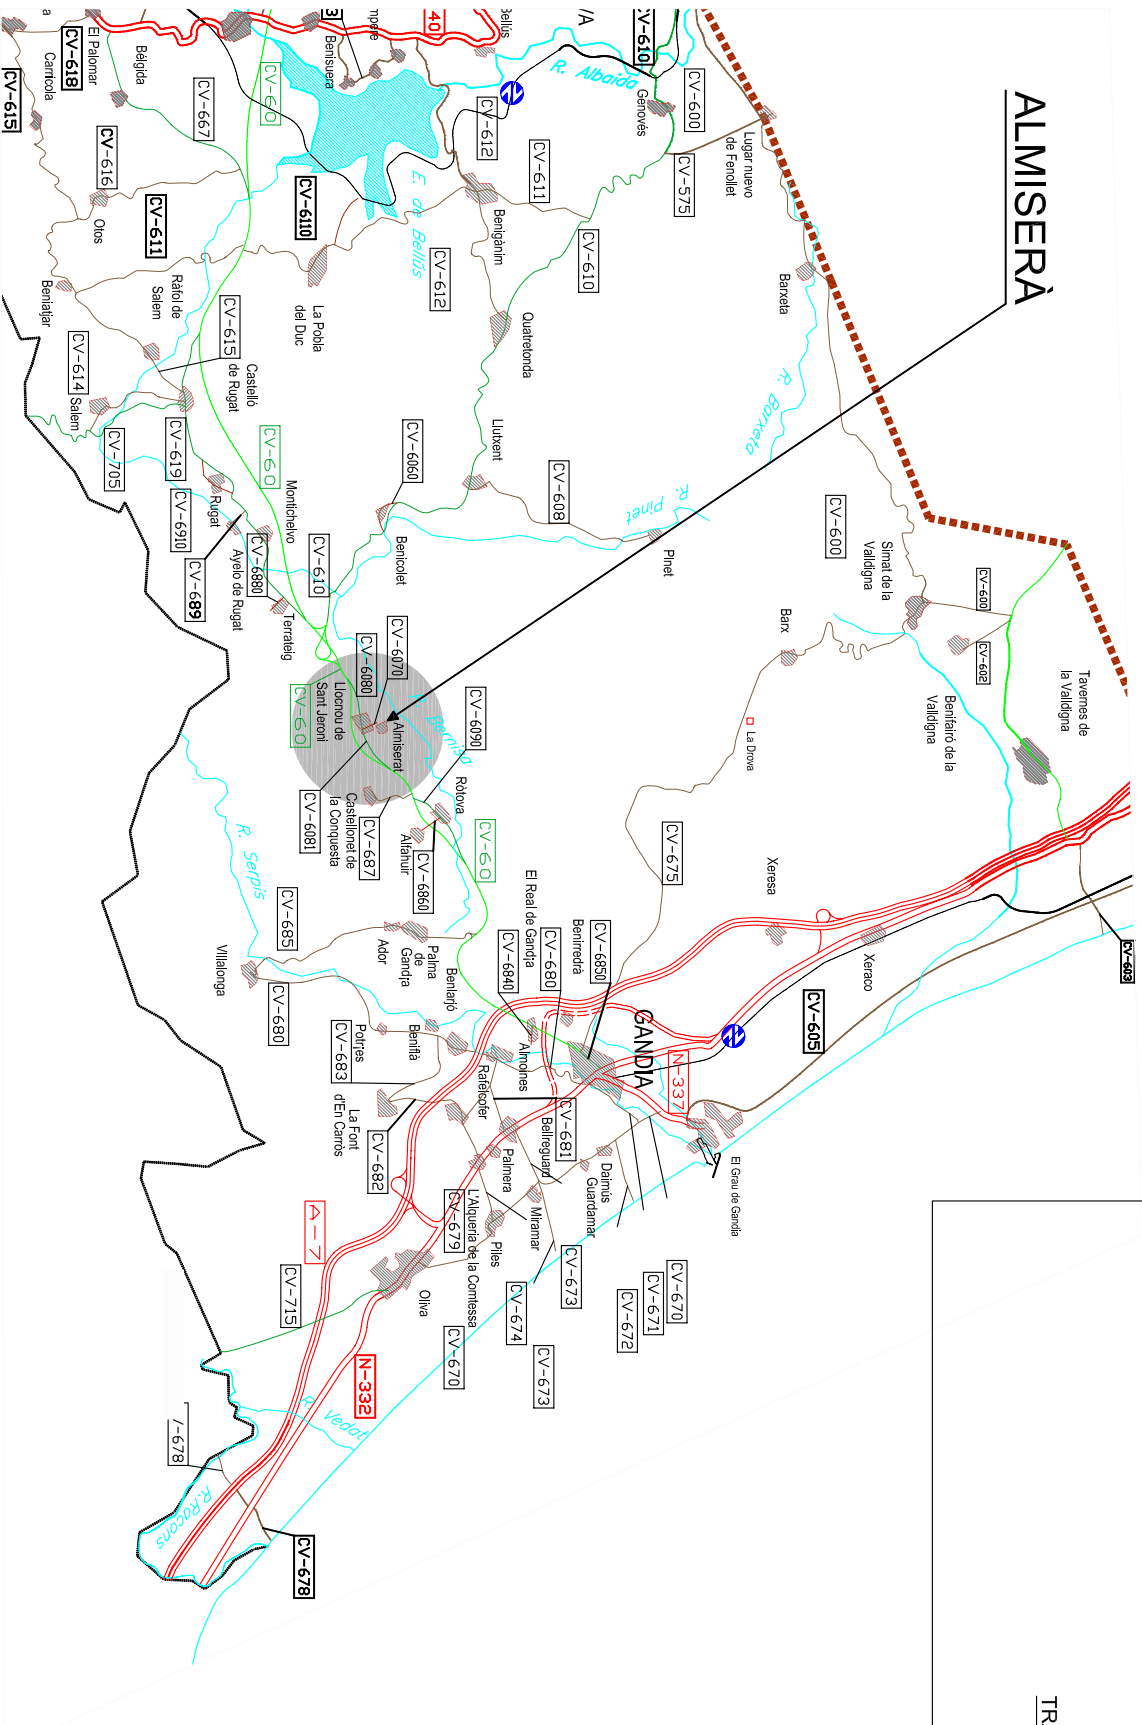

SITUACION

S/E

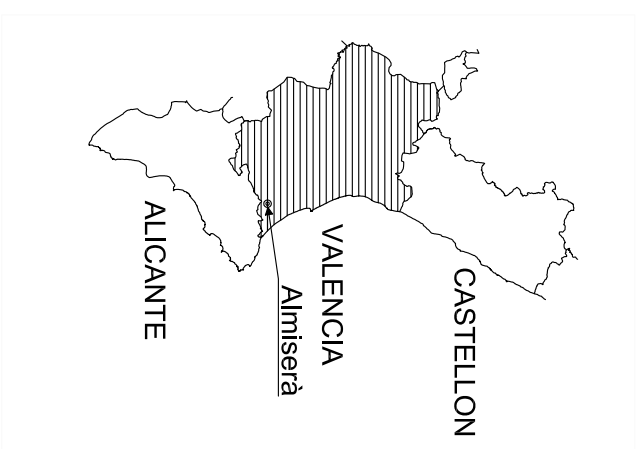

PROYECTO BÁSICO NUEVA CARRETERA
DE CONEXIÓN DE ALMISERA
CON LA ANTIGUA TRAVESIA CV-60
PLANTA DEL PROYECTO

Escala original (DIN A3):

indicados