


Escala 1:75




### ESTRUCTURA EXISTENTE



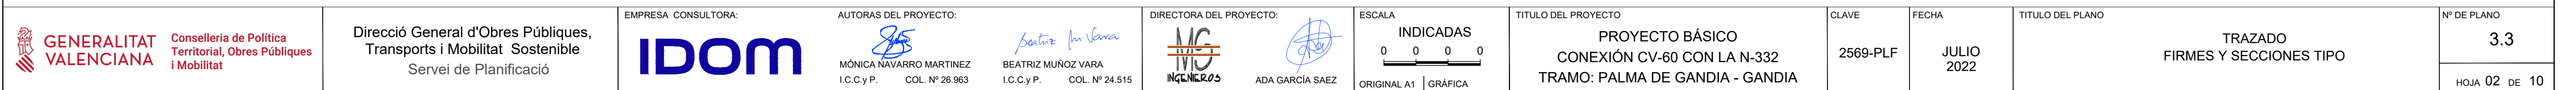


SECCIÓN 3-3: TRONCO EN CURVA TRAMO I

Escala 1:75

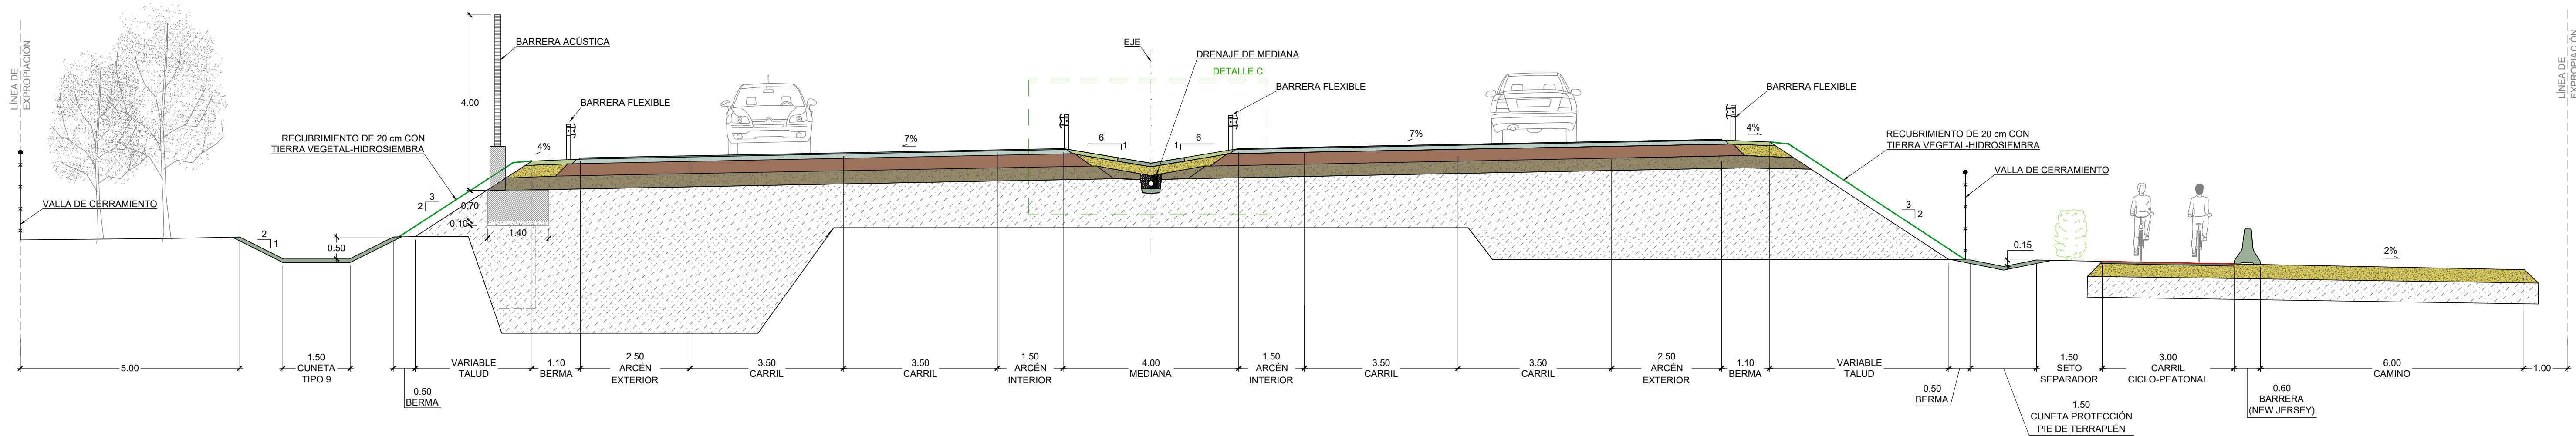


SECCIÓN 4-4: TRONCO EN RECTA TRAMO II

Escala 1:75

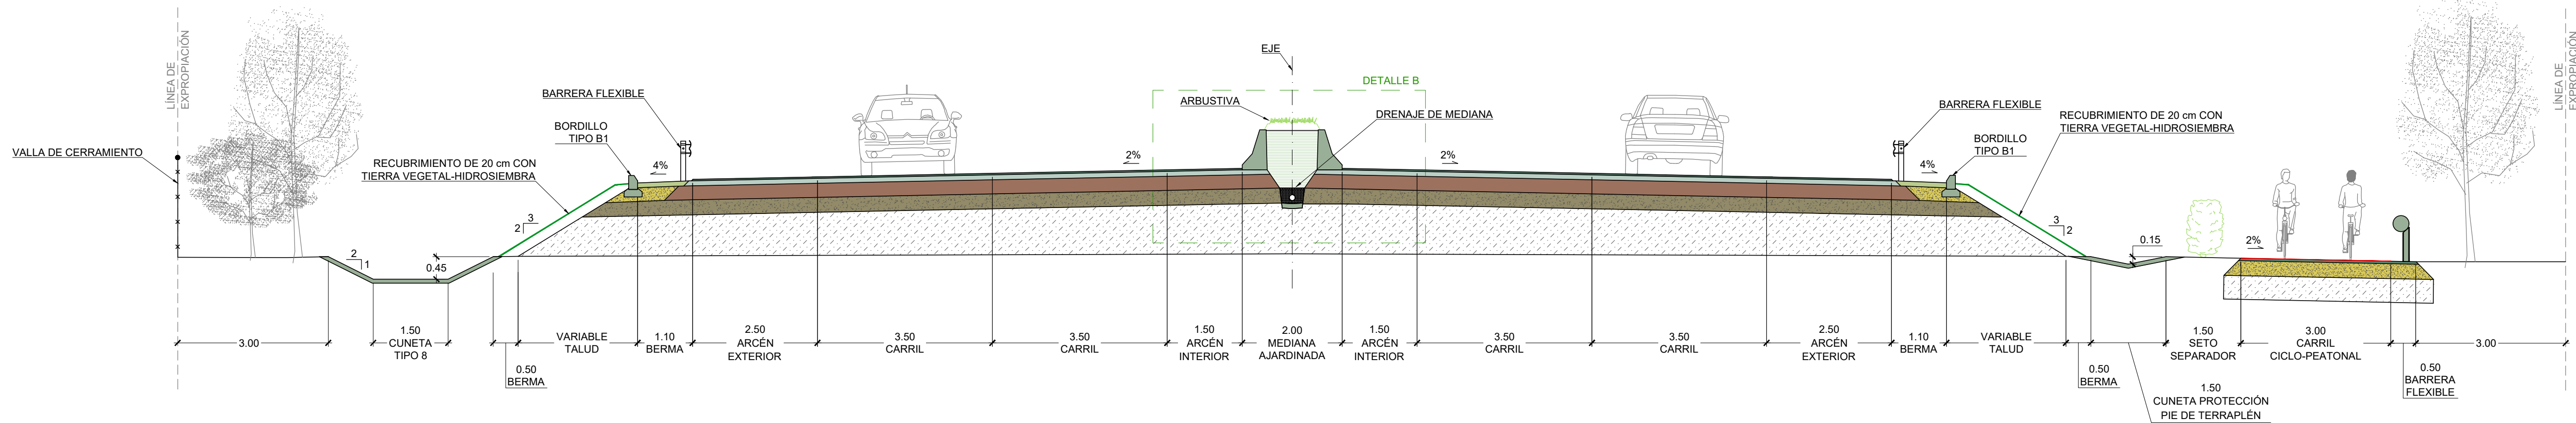


SECCIÓN 5-5: TRONCO EN CURVA TRAMO II

Escala 1:75

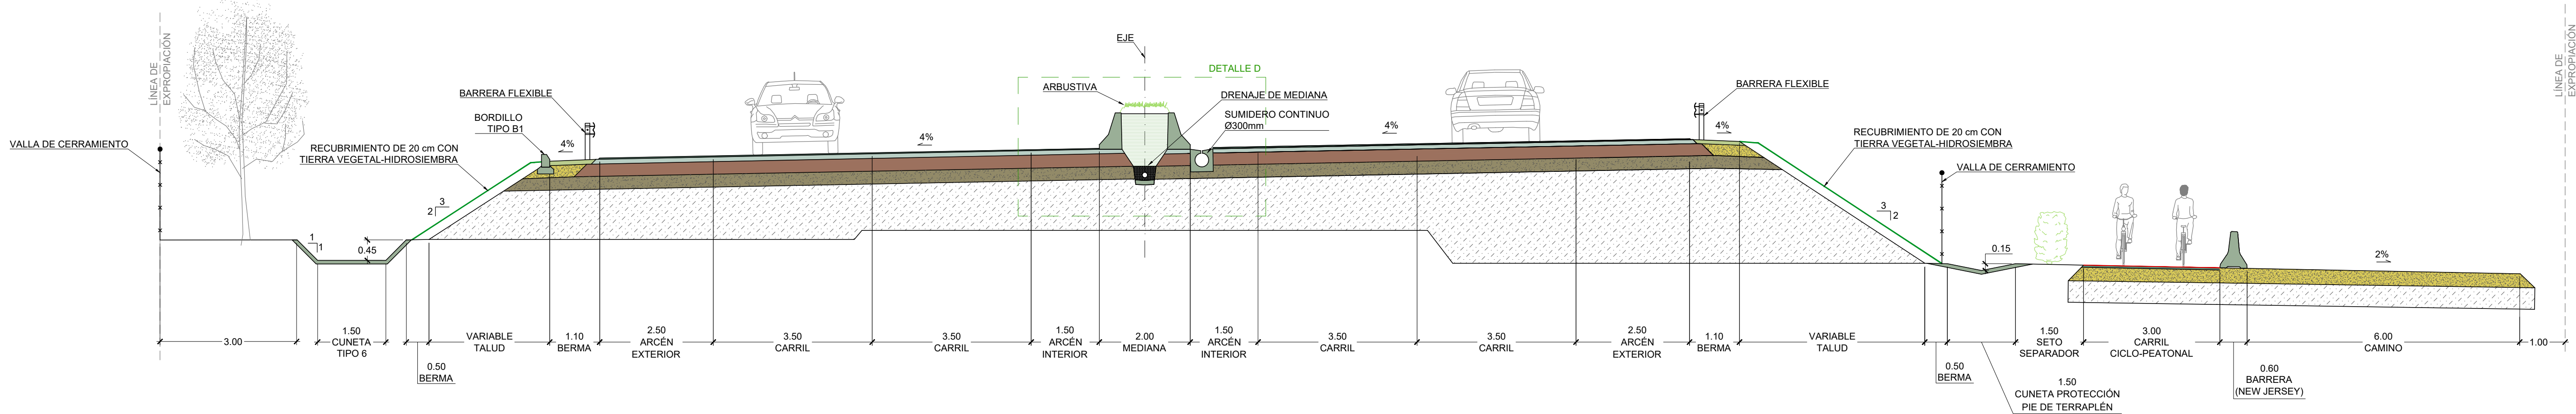





SECCIÓN 6-6: TRONCO EN ZONA CARRIL CAMBIO DE VELOCIDAD  
Escala 1:75

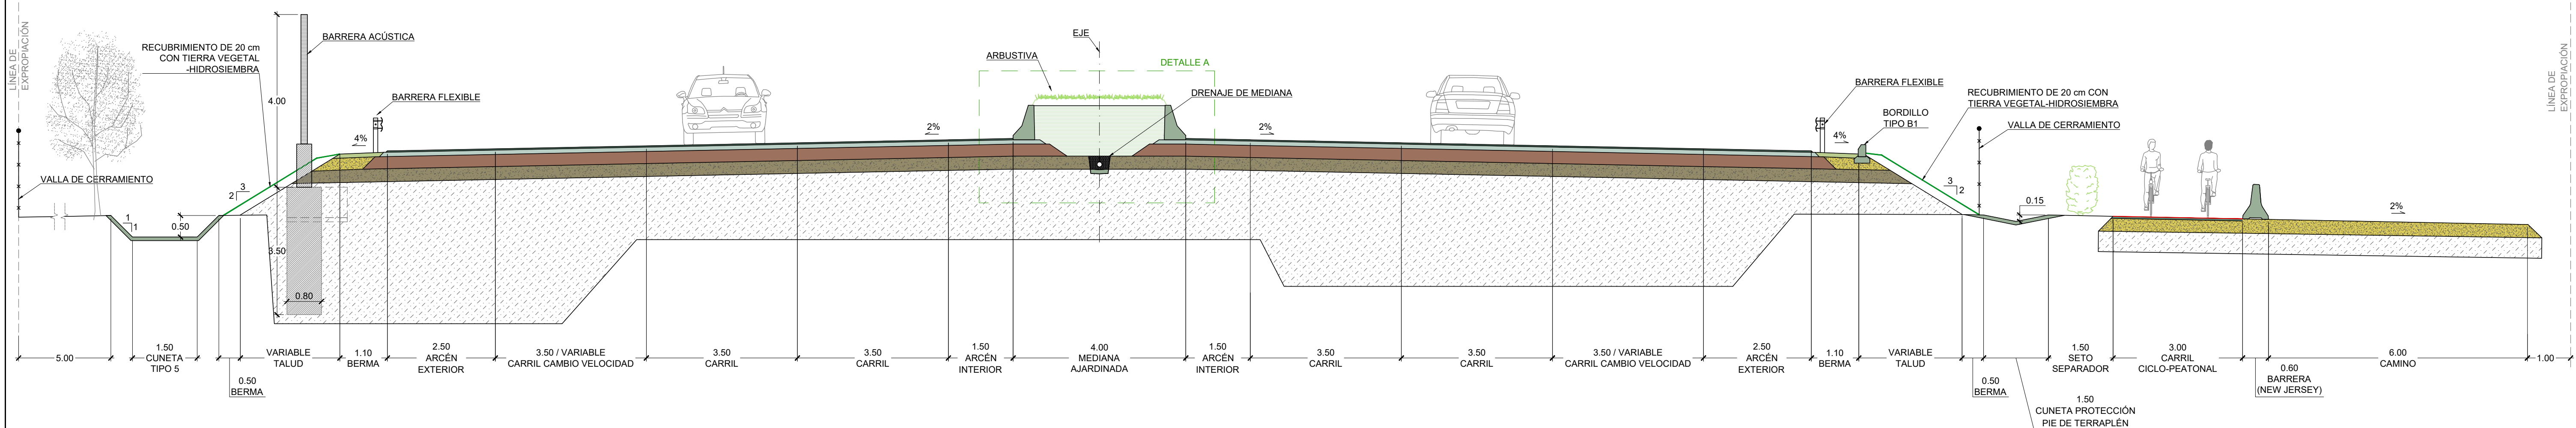

SECCIÓN 7-7 RAMAL DE ENLACE  
Escala 1:75

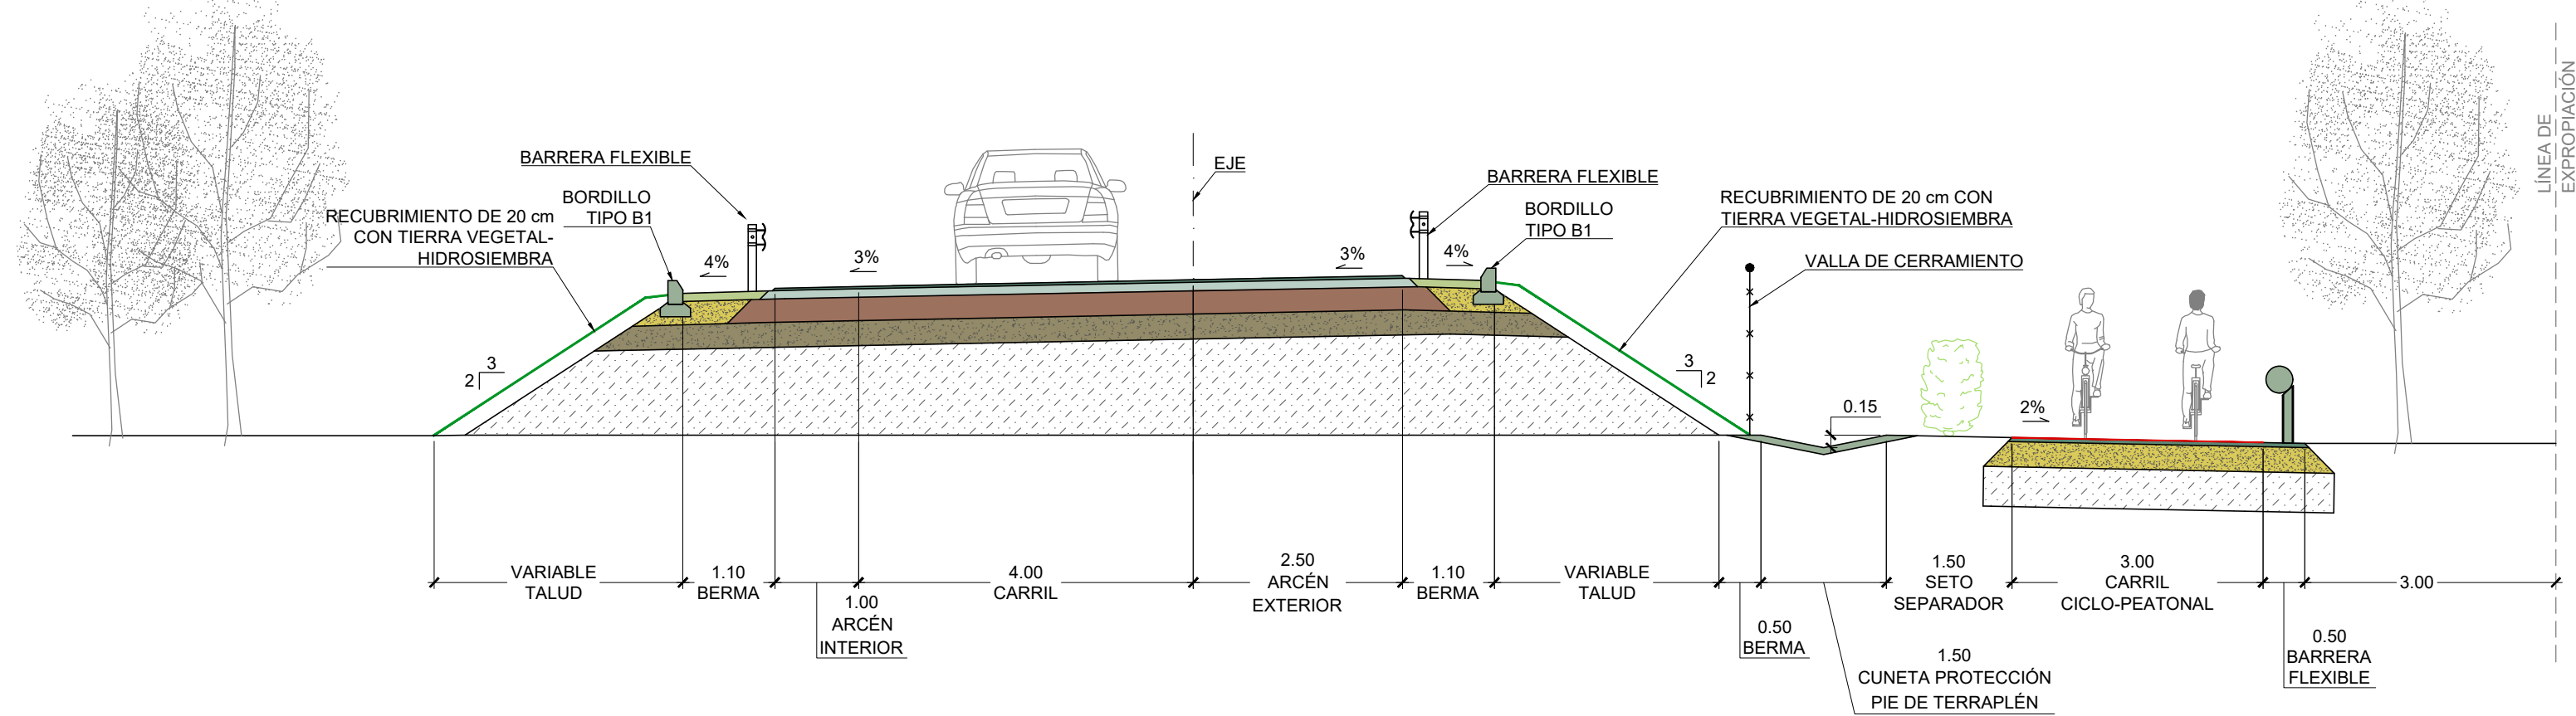


SECCIÓN 8-8 RAMAL DE ENLACE  
Escala 1:75

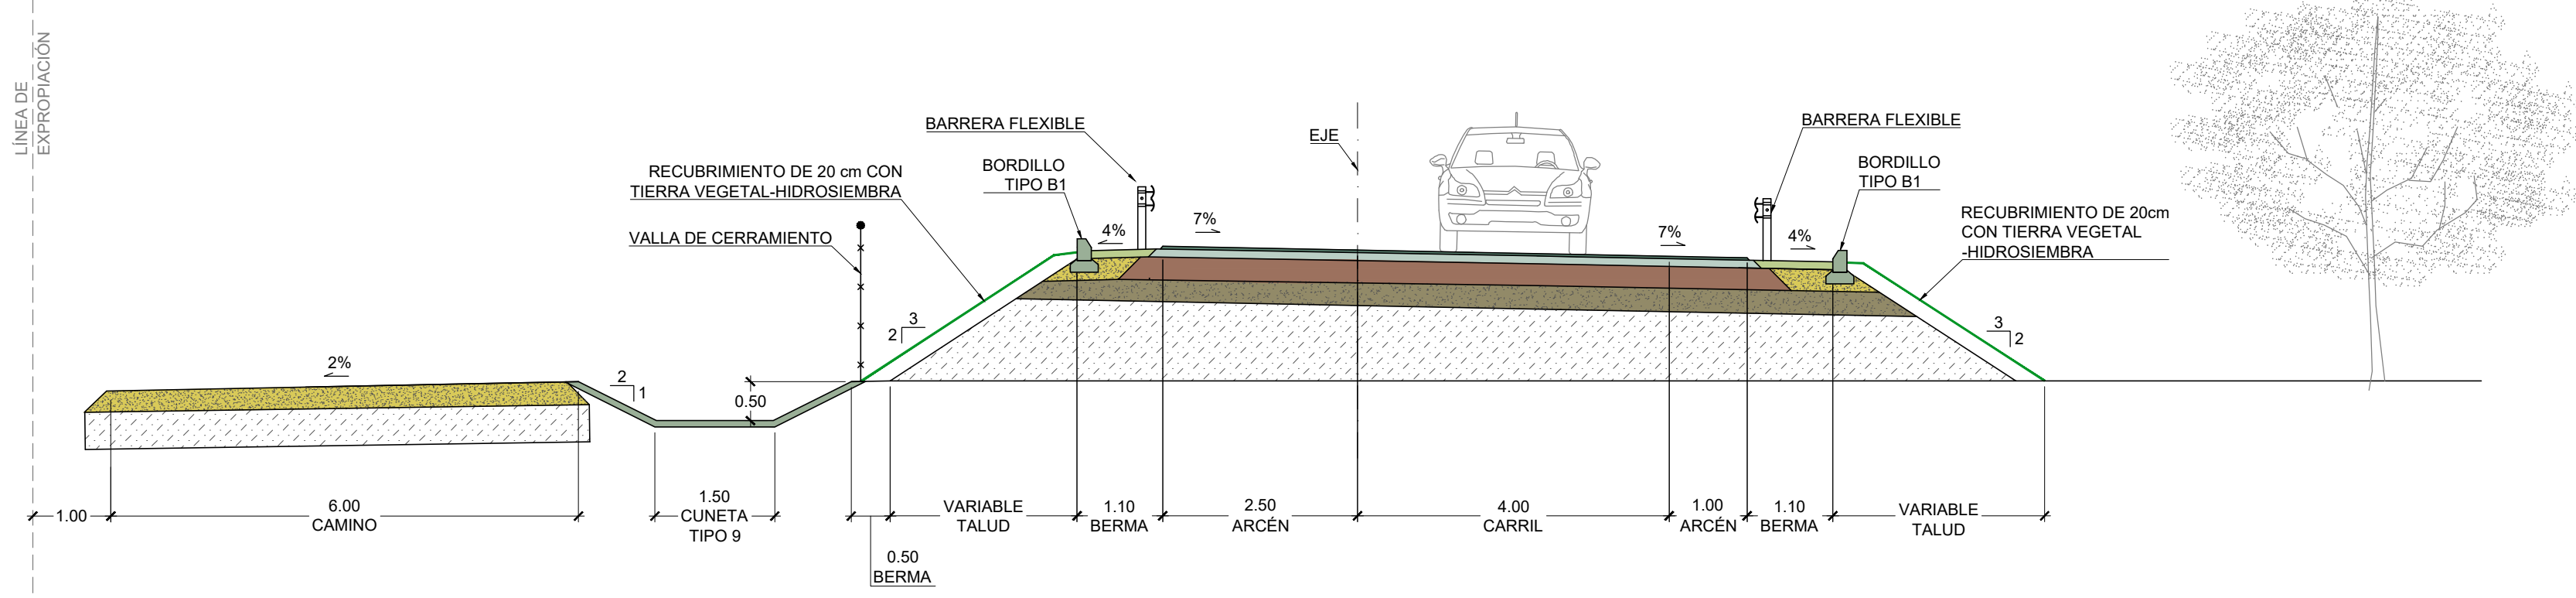





SECCIÓN 9-9 RAMAL DE ENLACE CV-679  
Escala 1:75

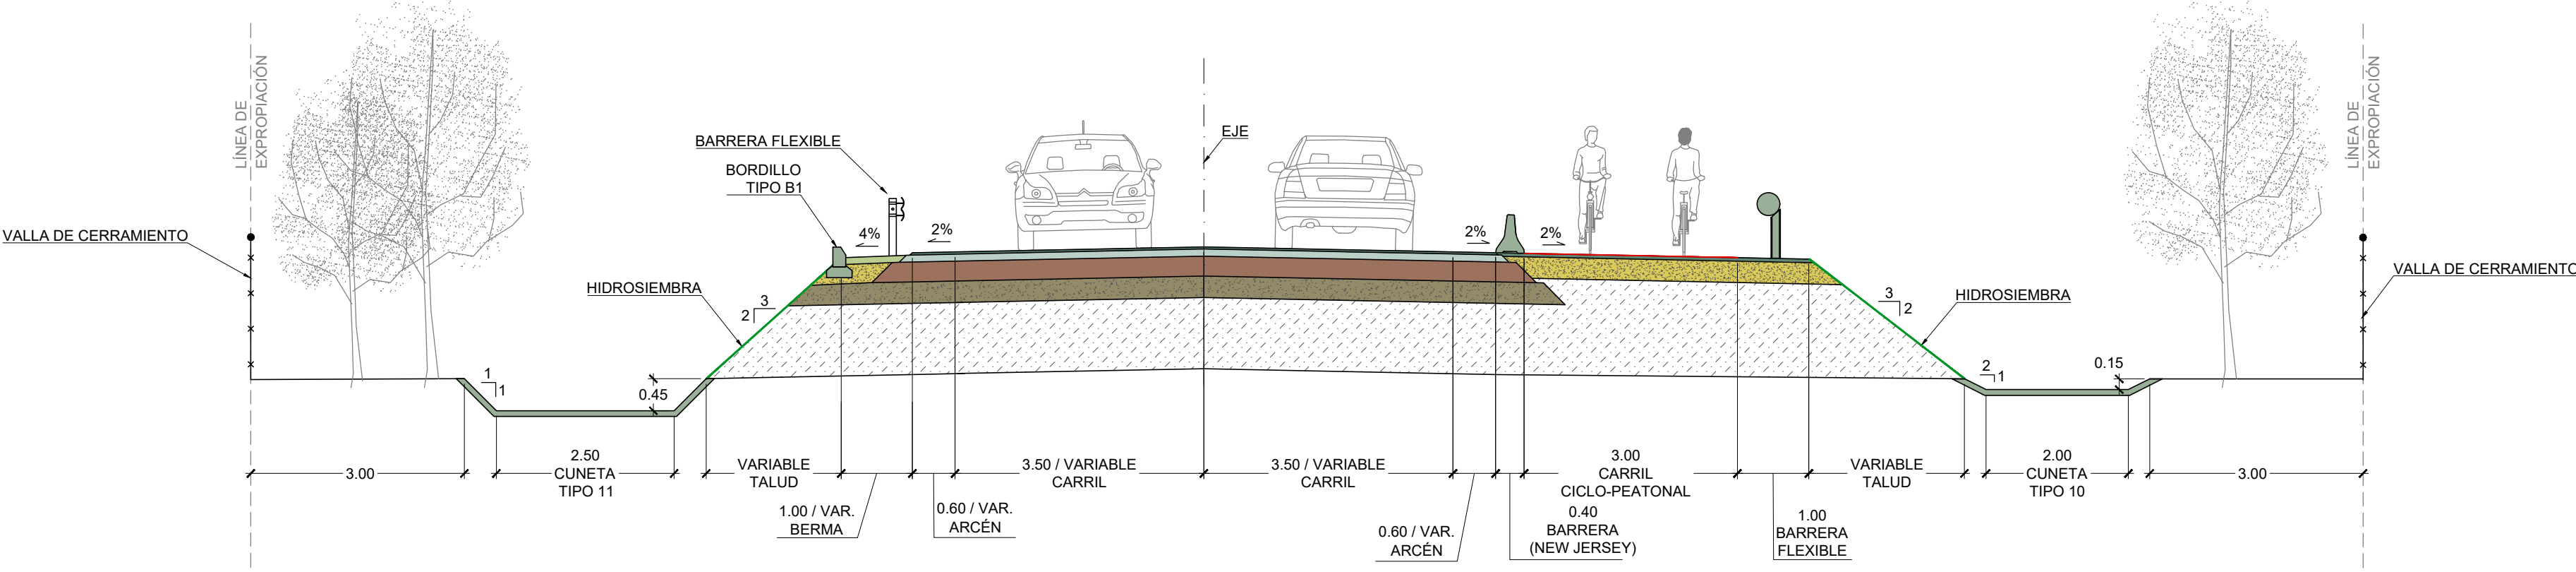

SECCIÓN 10-10 RAMAL DE ENLACE CV-679  
Escala 1:75

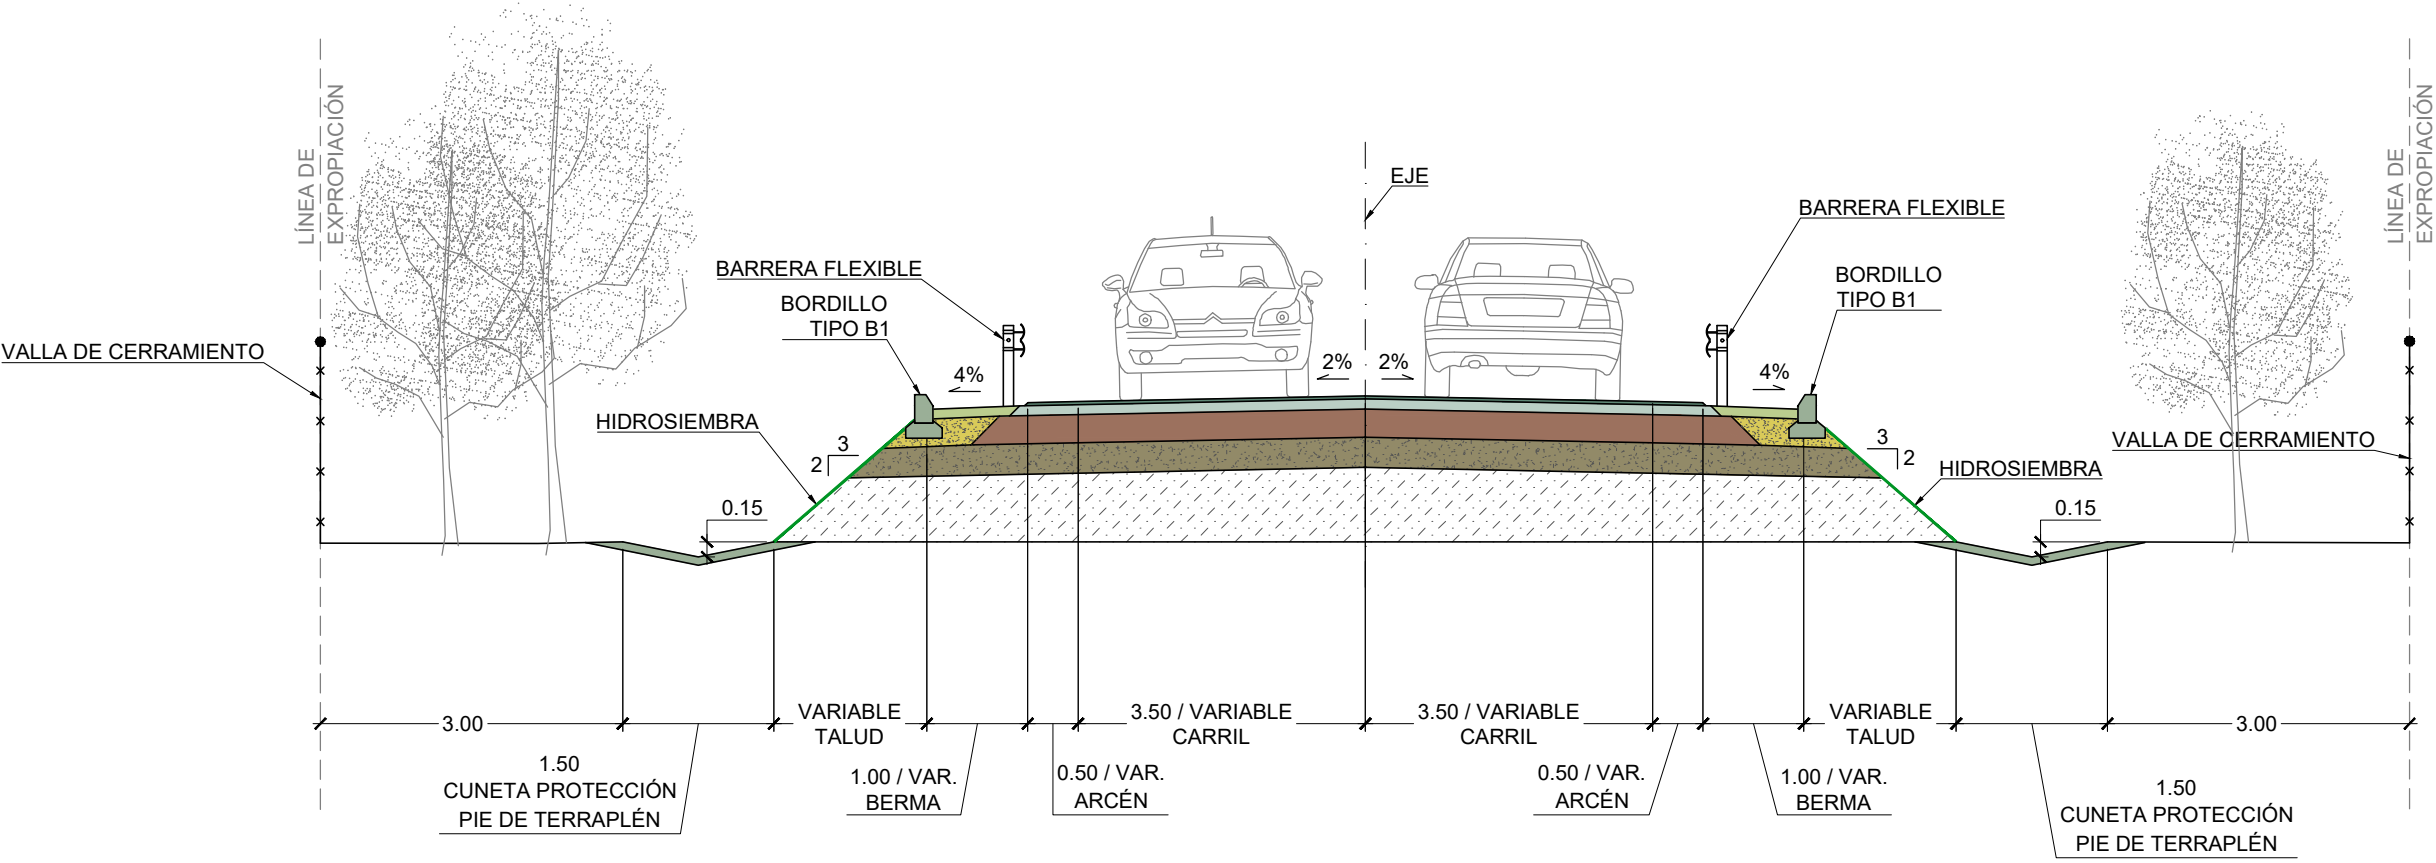


SECCIÓN 11-11 RAMAL DE ENLACE CV-681  
Escala 1:75

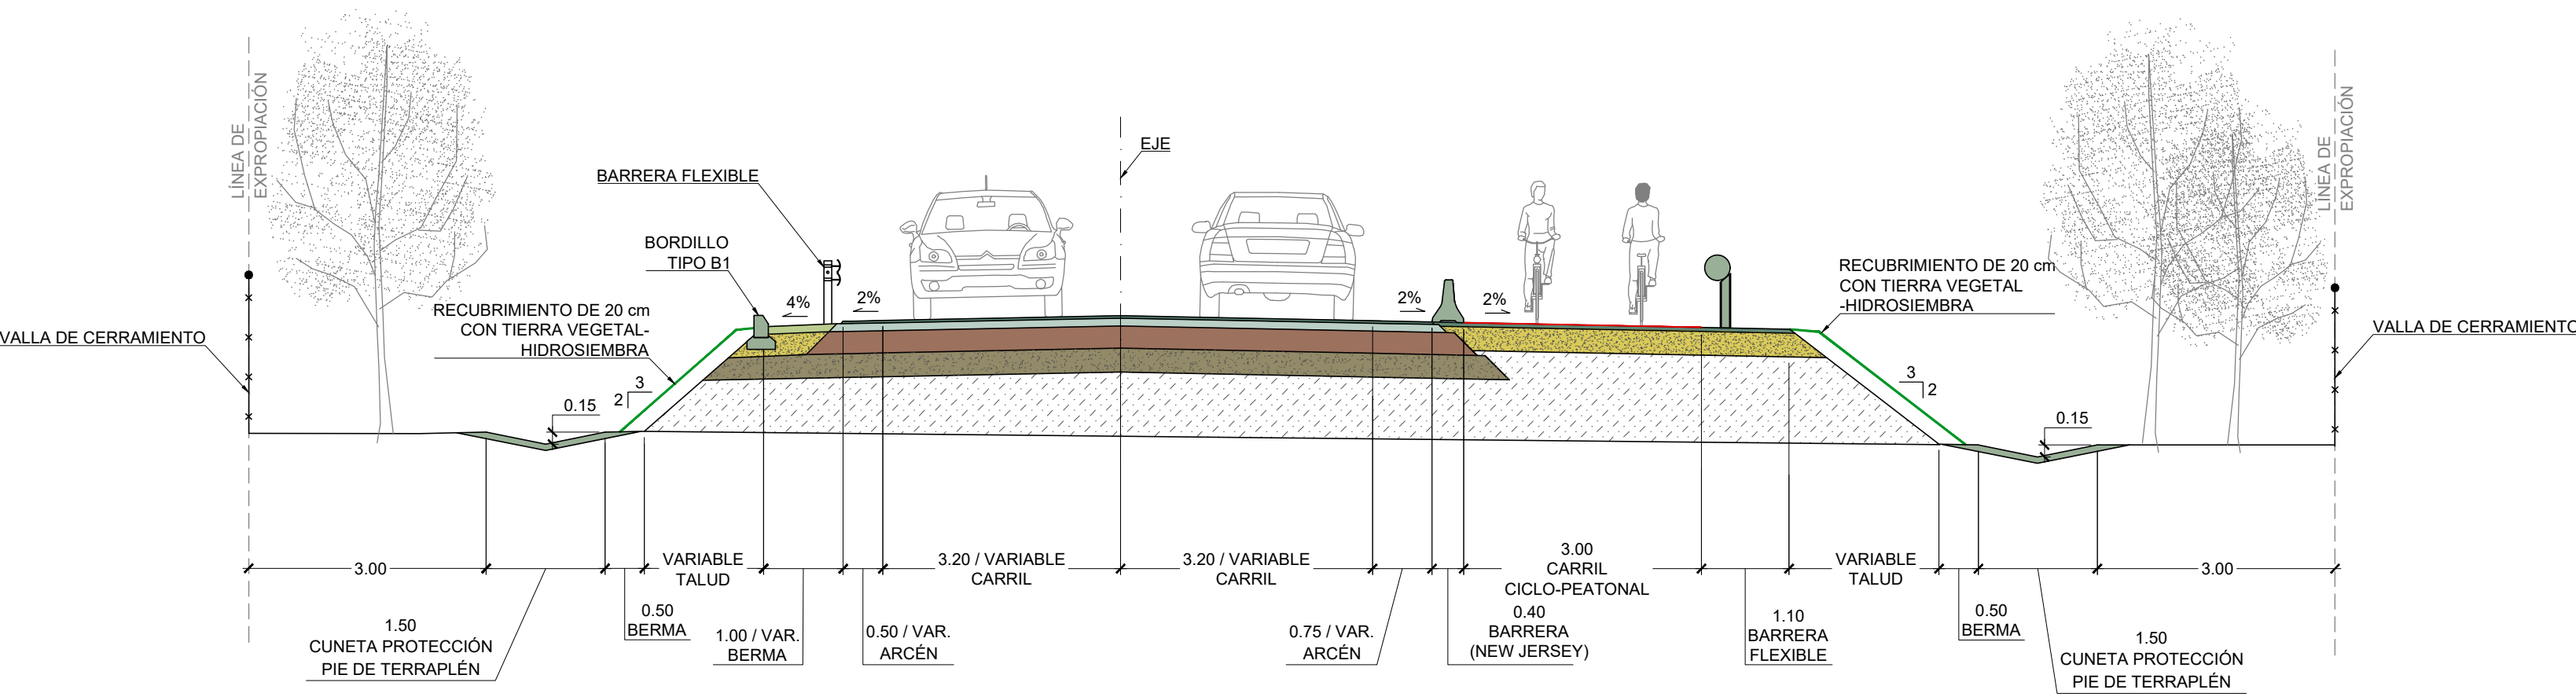





SECCIÓN 12-12 GLORIETA DE ENLACE CV-680  
Escala 1:75

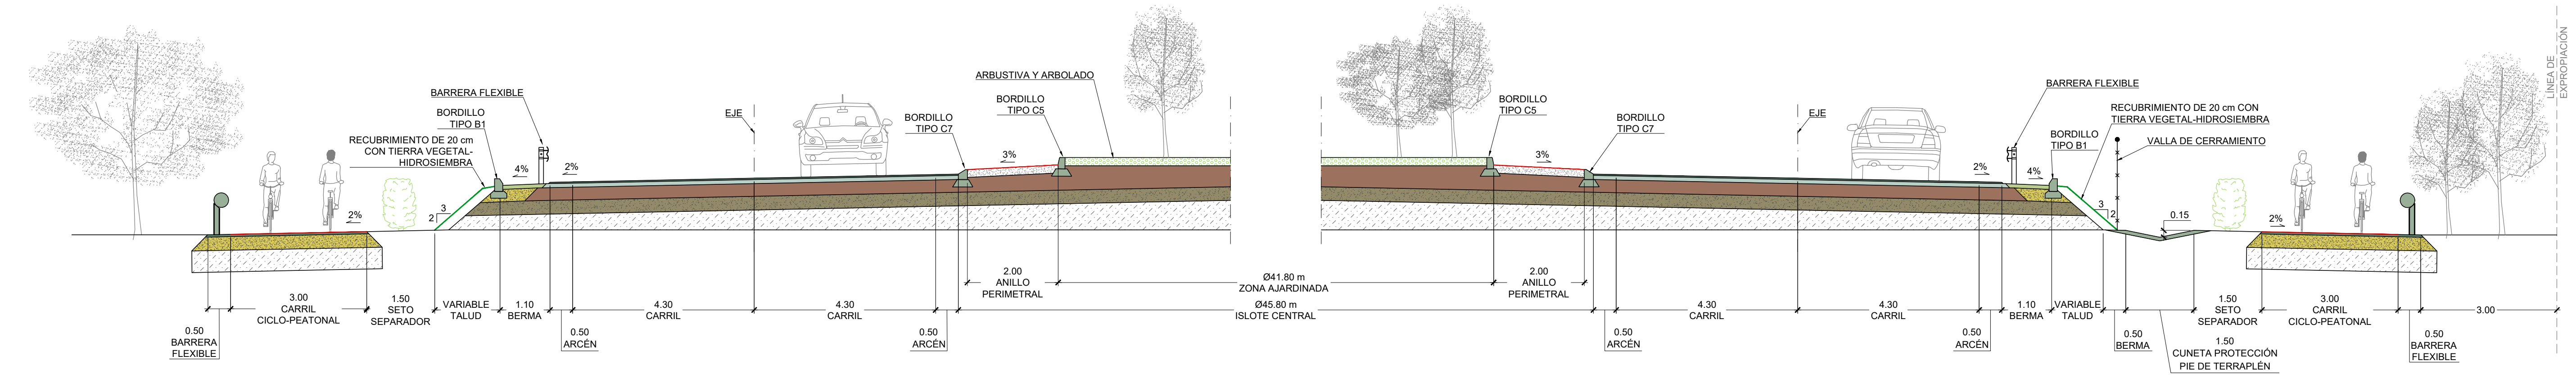


SECCIÓN 13-13 GLORIETA DE ENLACE CV-679 CV-681  
Escala 1:75

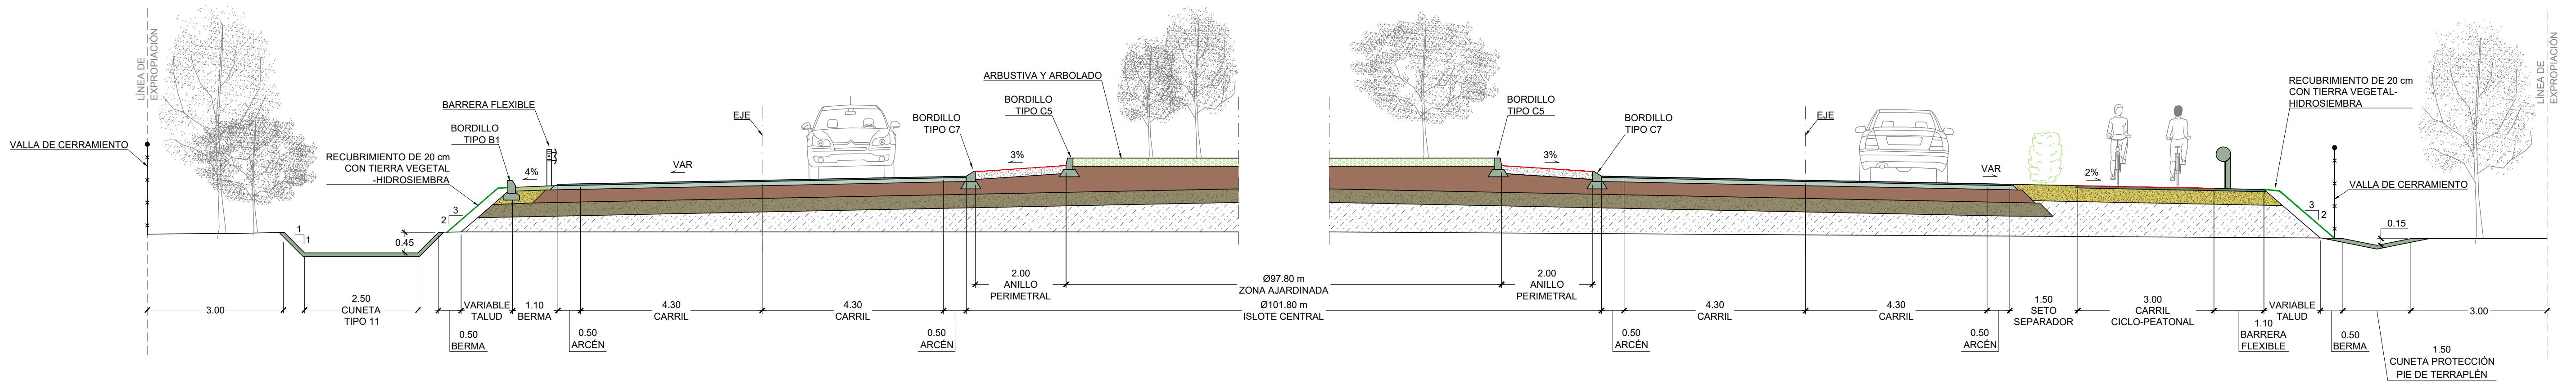


SECCIÓN TIPO CAMINOS  
TRAMOS CON PAVIMENTO BITUMINOSO  
Escala 1:75

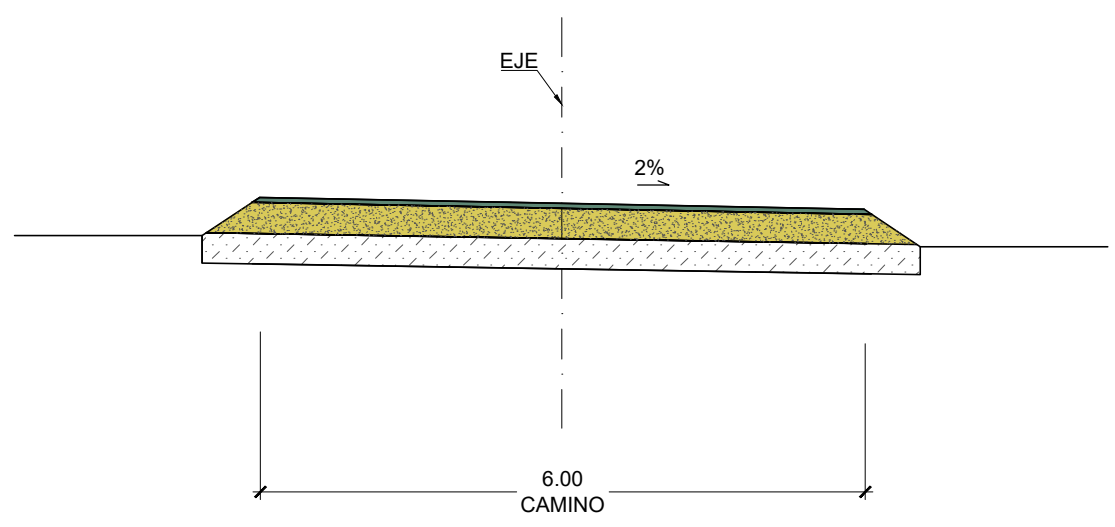

SECCIÓN TIPO CAMINOS  
TRAMOS CON ZAHORRAS  
Escala 1:75

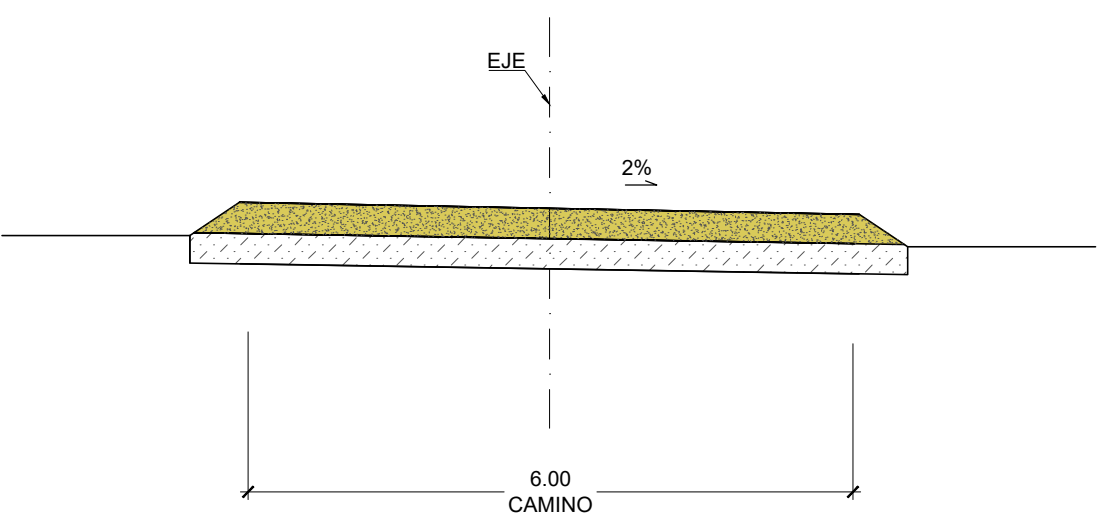


SECCIÓN TIPO CARRIL CICLO-PEATONAL  
Escala 1:75

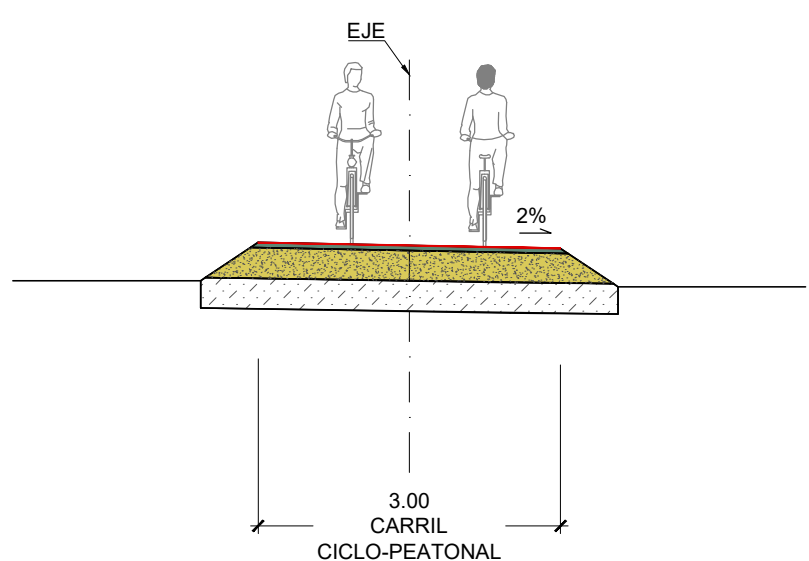




## SECCIÓN 14-14 ENLACE AP-7

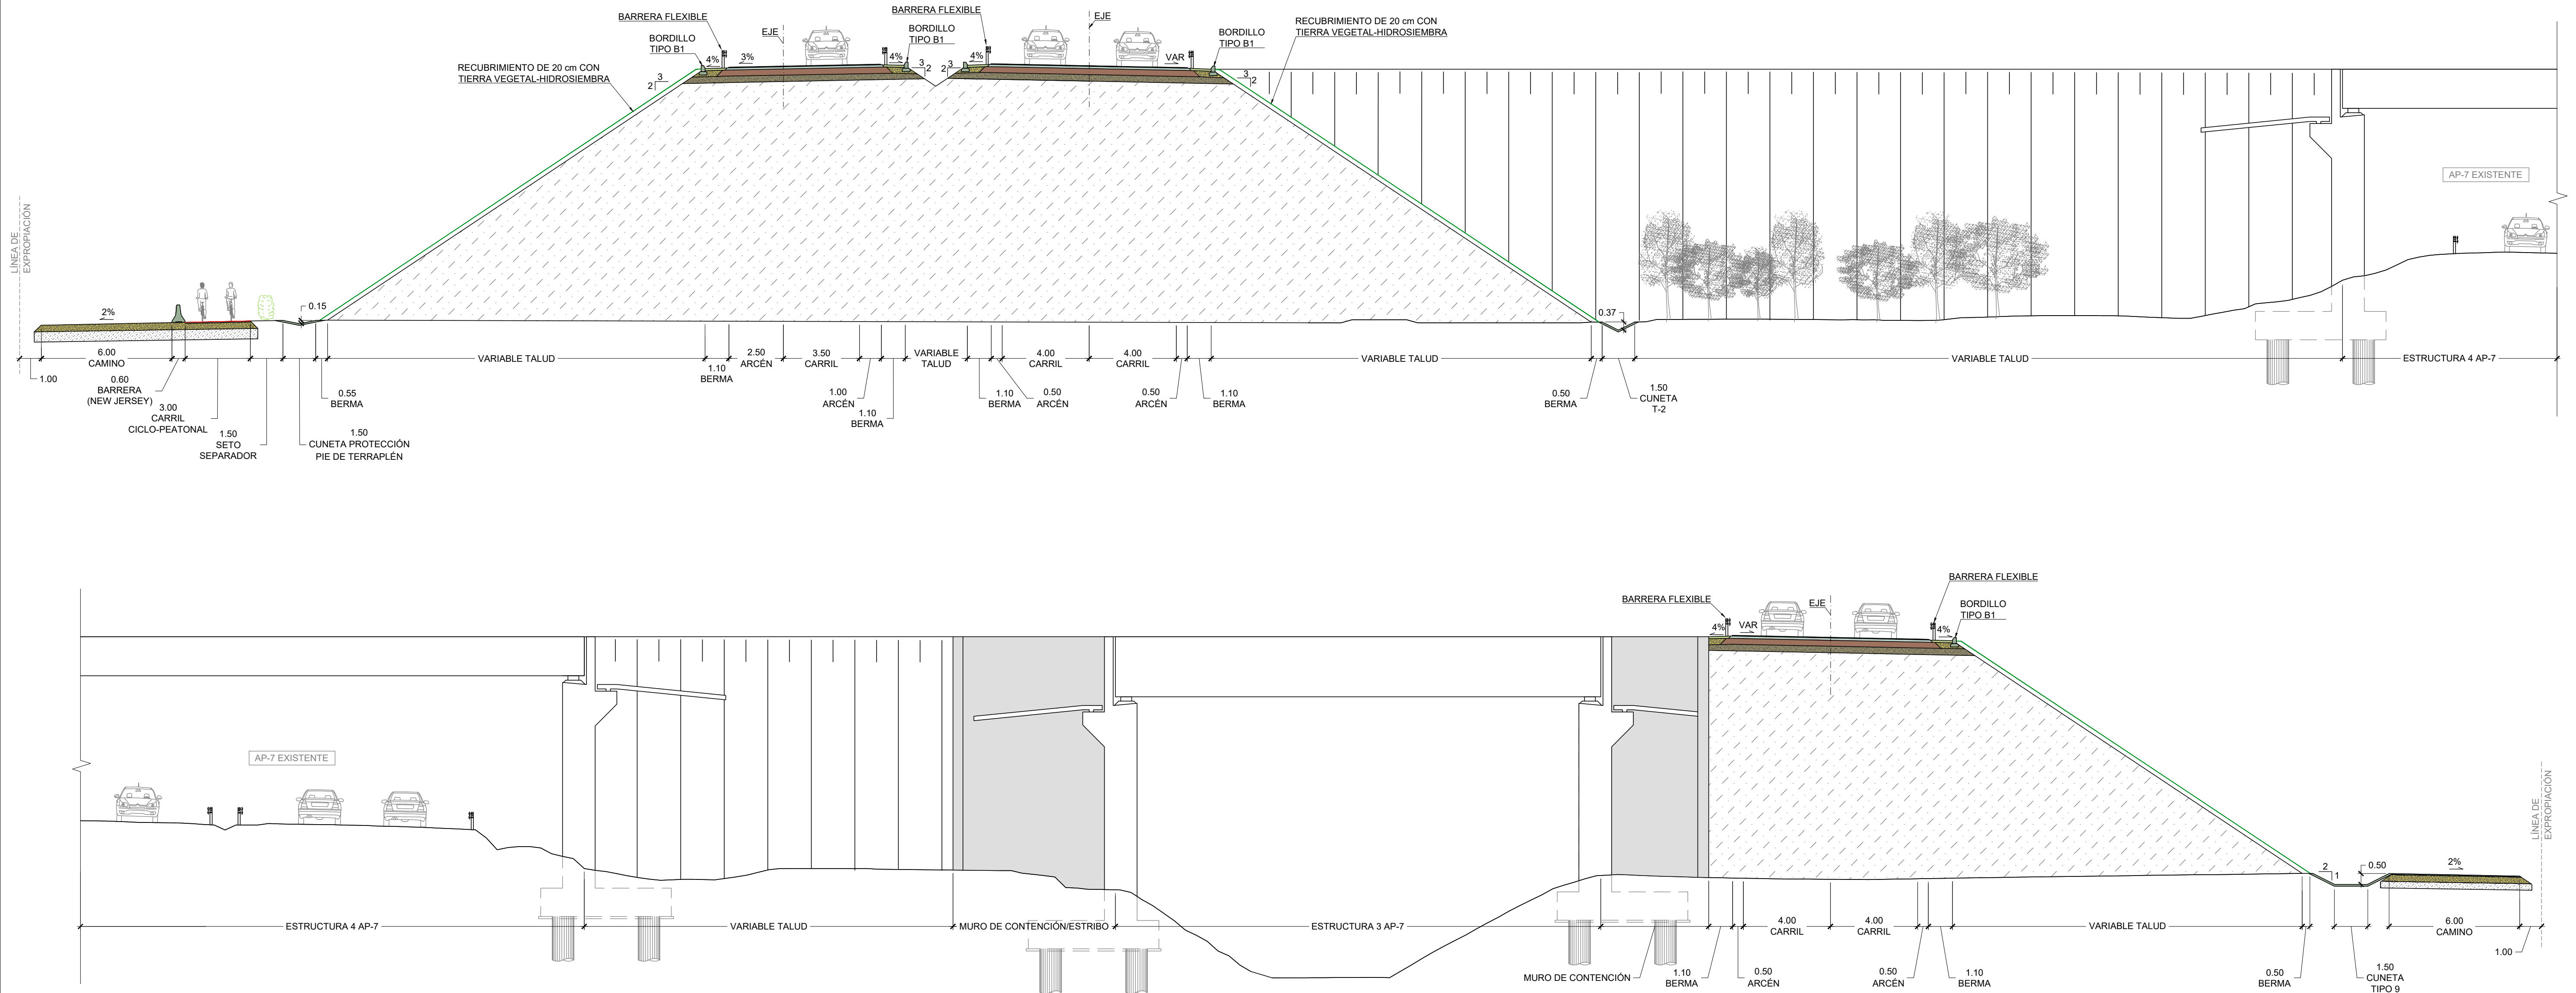




SECCIÓN 15-15 GLORIETA DE ENLACE CV-683  
Escala 1:75

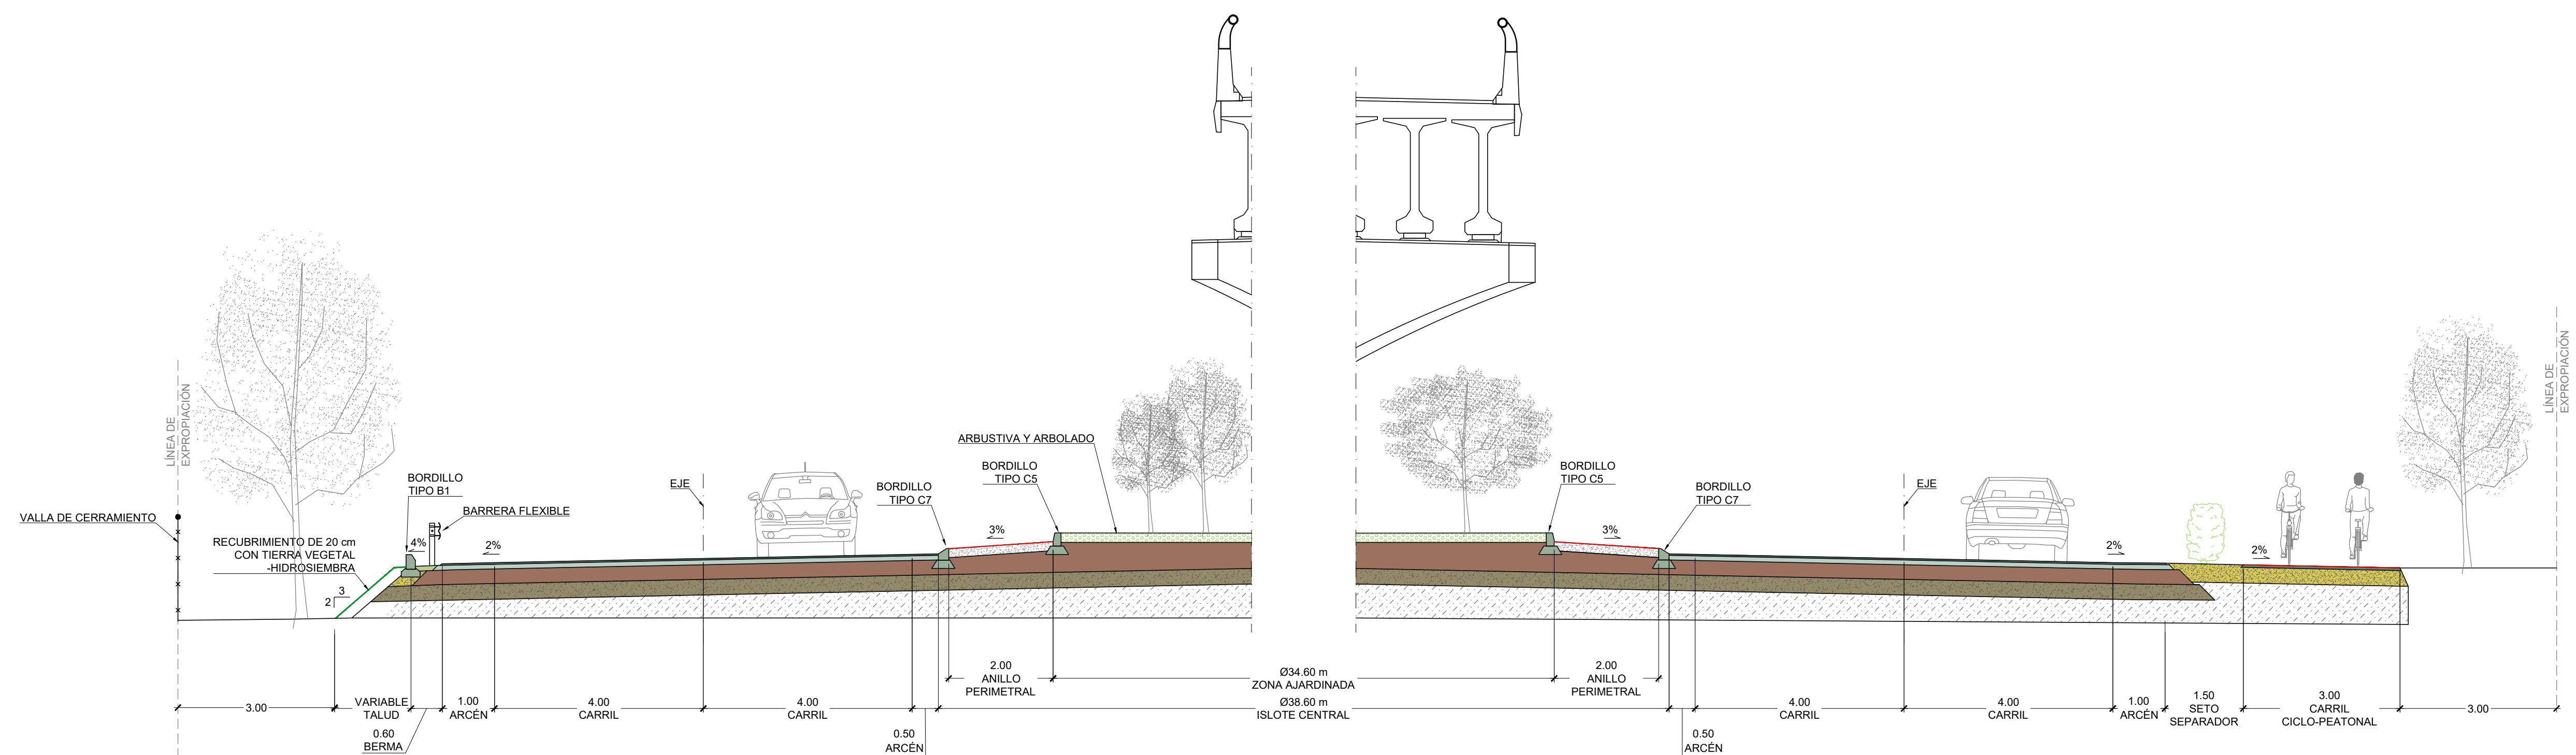


SECCIÓ 16-16 RAMAL DE LA FONT D'EN CARRÒS  
Escala 1:75

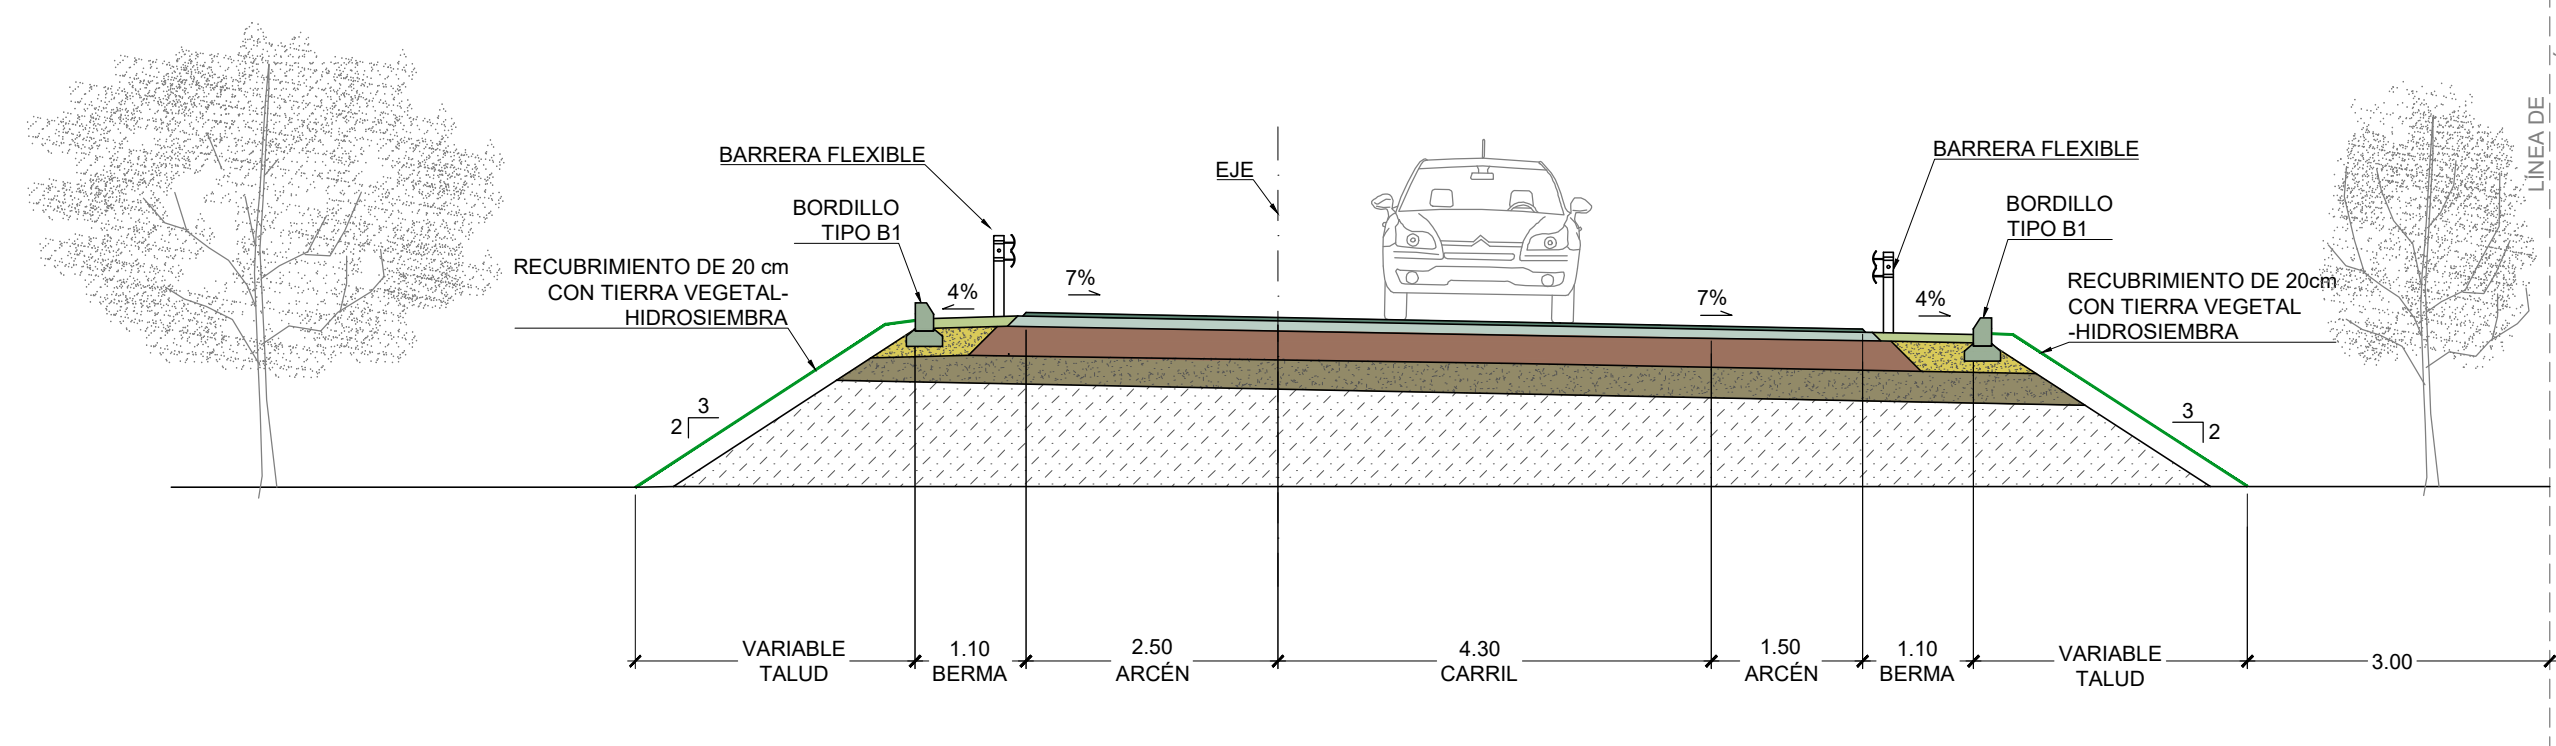





DETALLE A  
DETALLE DE MEDIANA DE 4.00 m CON JARDINERA EN TRONCO (RECTA) - TRAMO I  
ESCALA 1:20

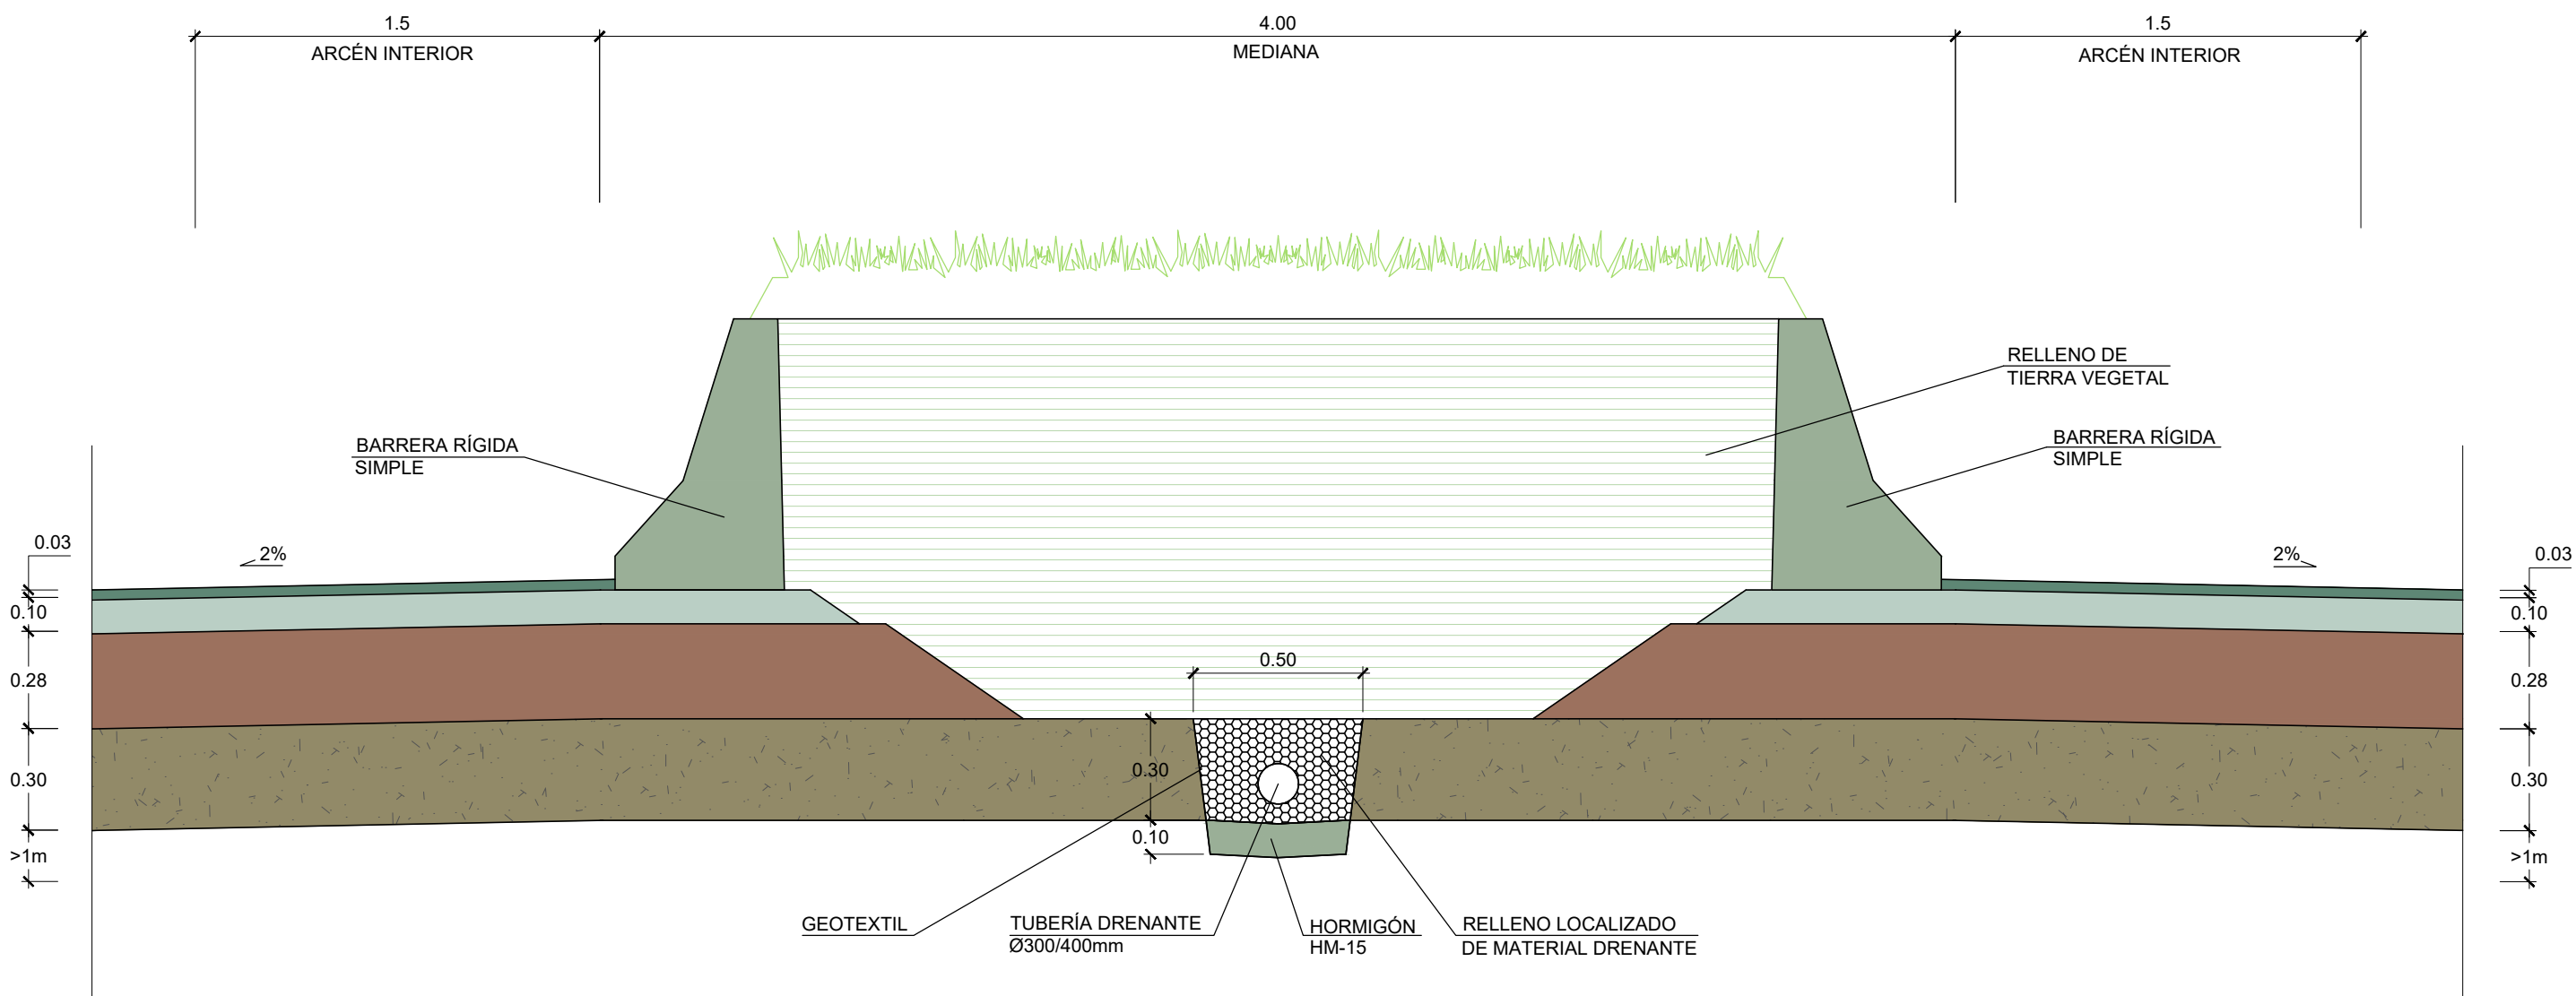


DETALLE C  
DETALLE DE MEDIANA DE 4.00 m EN TRONCO (CURVA) - TRAMO I  
ESCALA 1:20

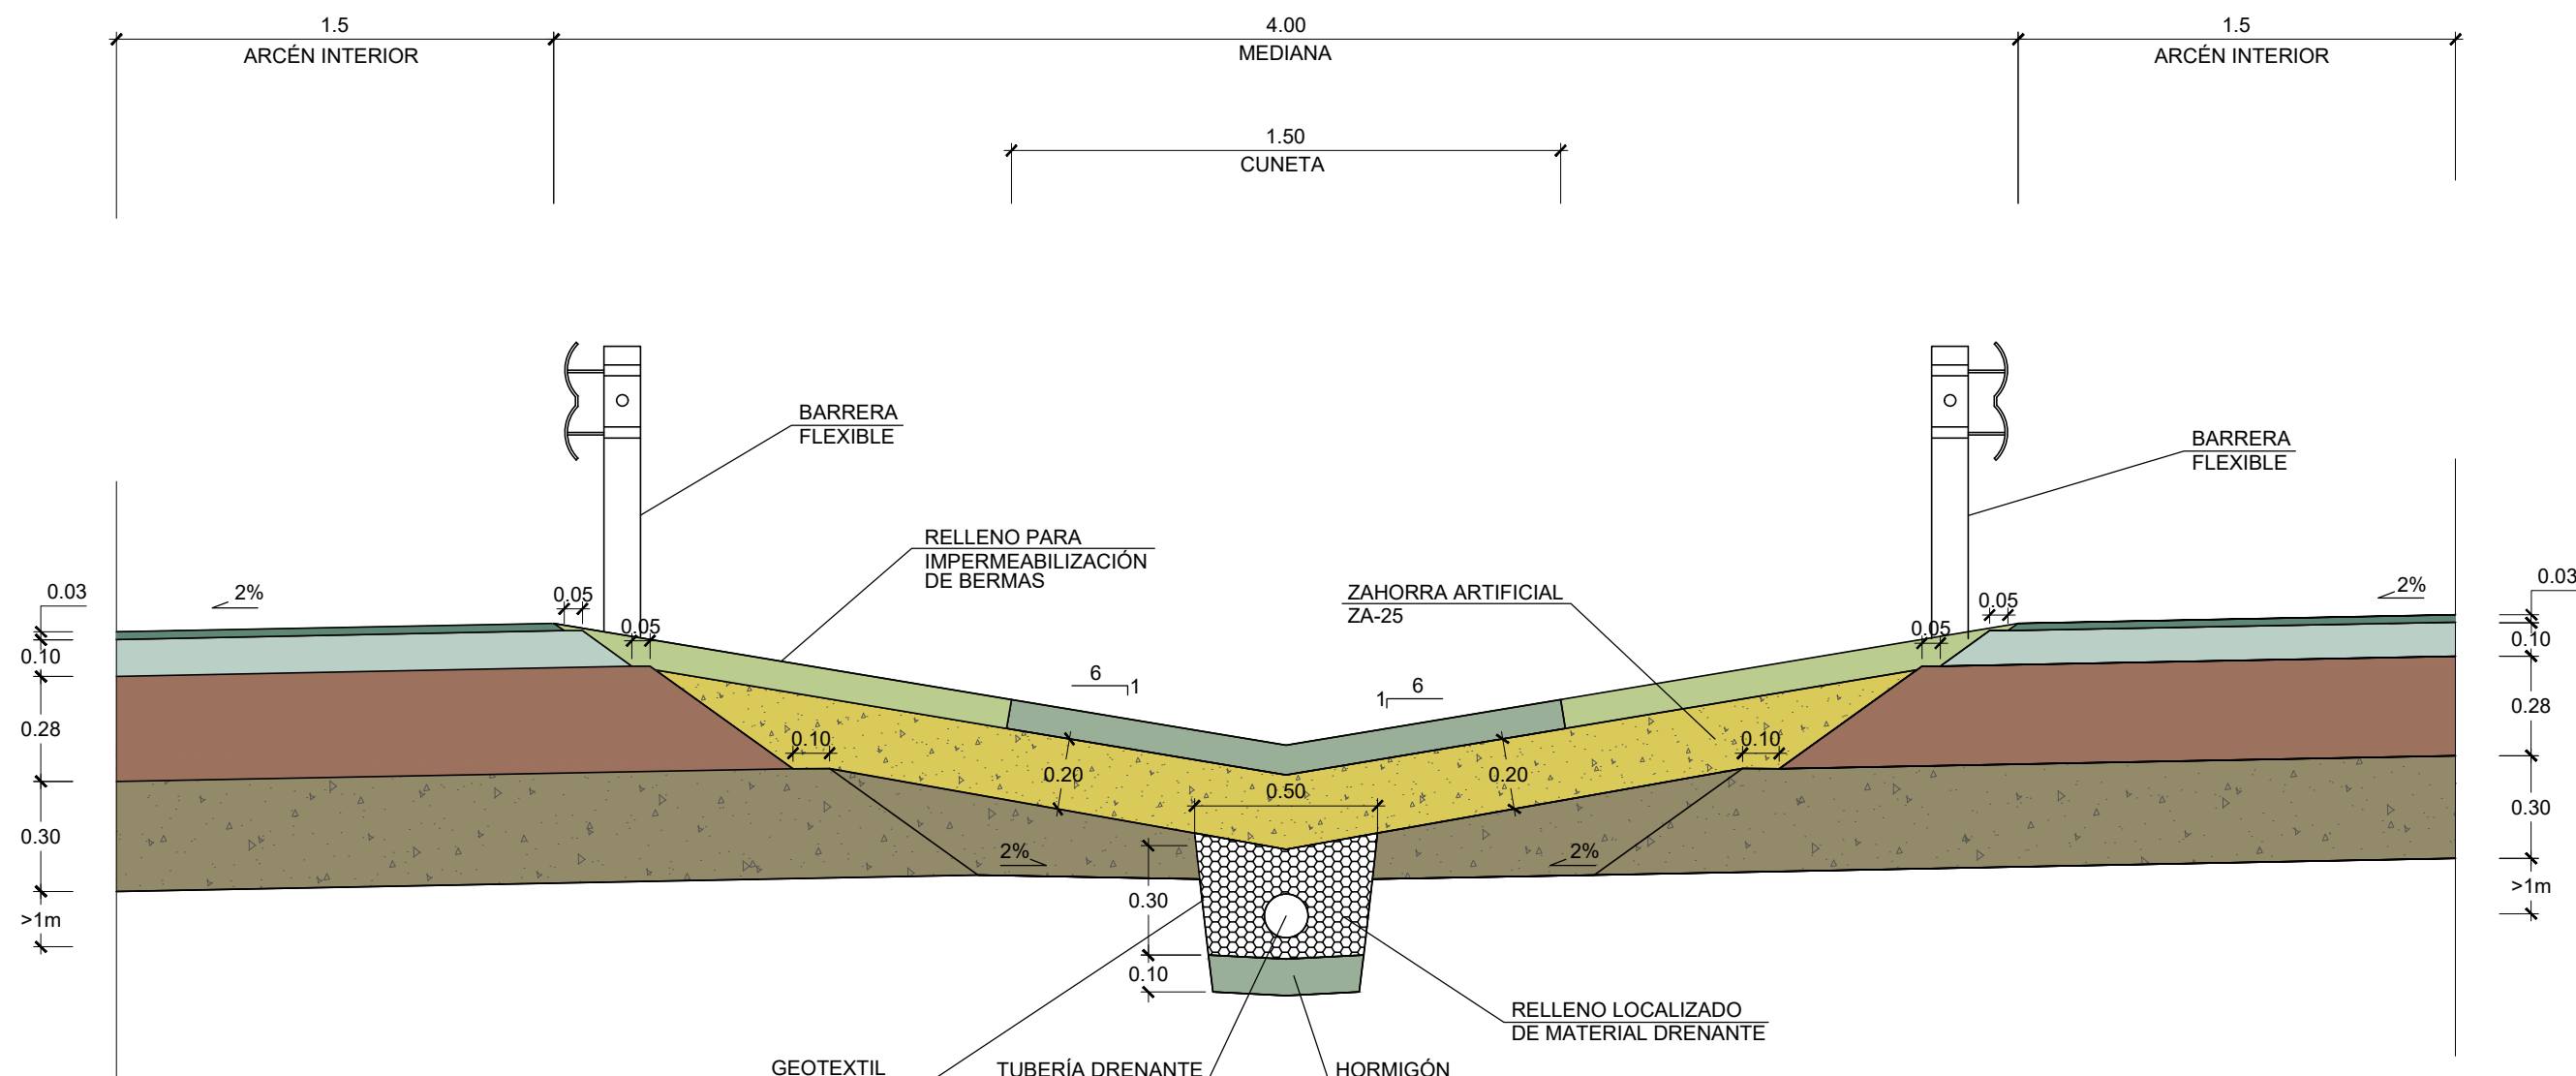


DETALLE B  
DETALLE DE MEDIANA DE 2.00 m CON JARDINERA EN TRONCO (RECTA) - TRAMO II  
ESCALA 1:20

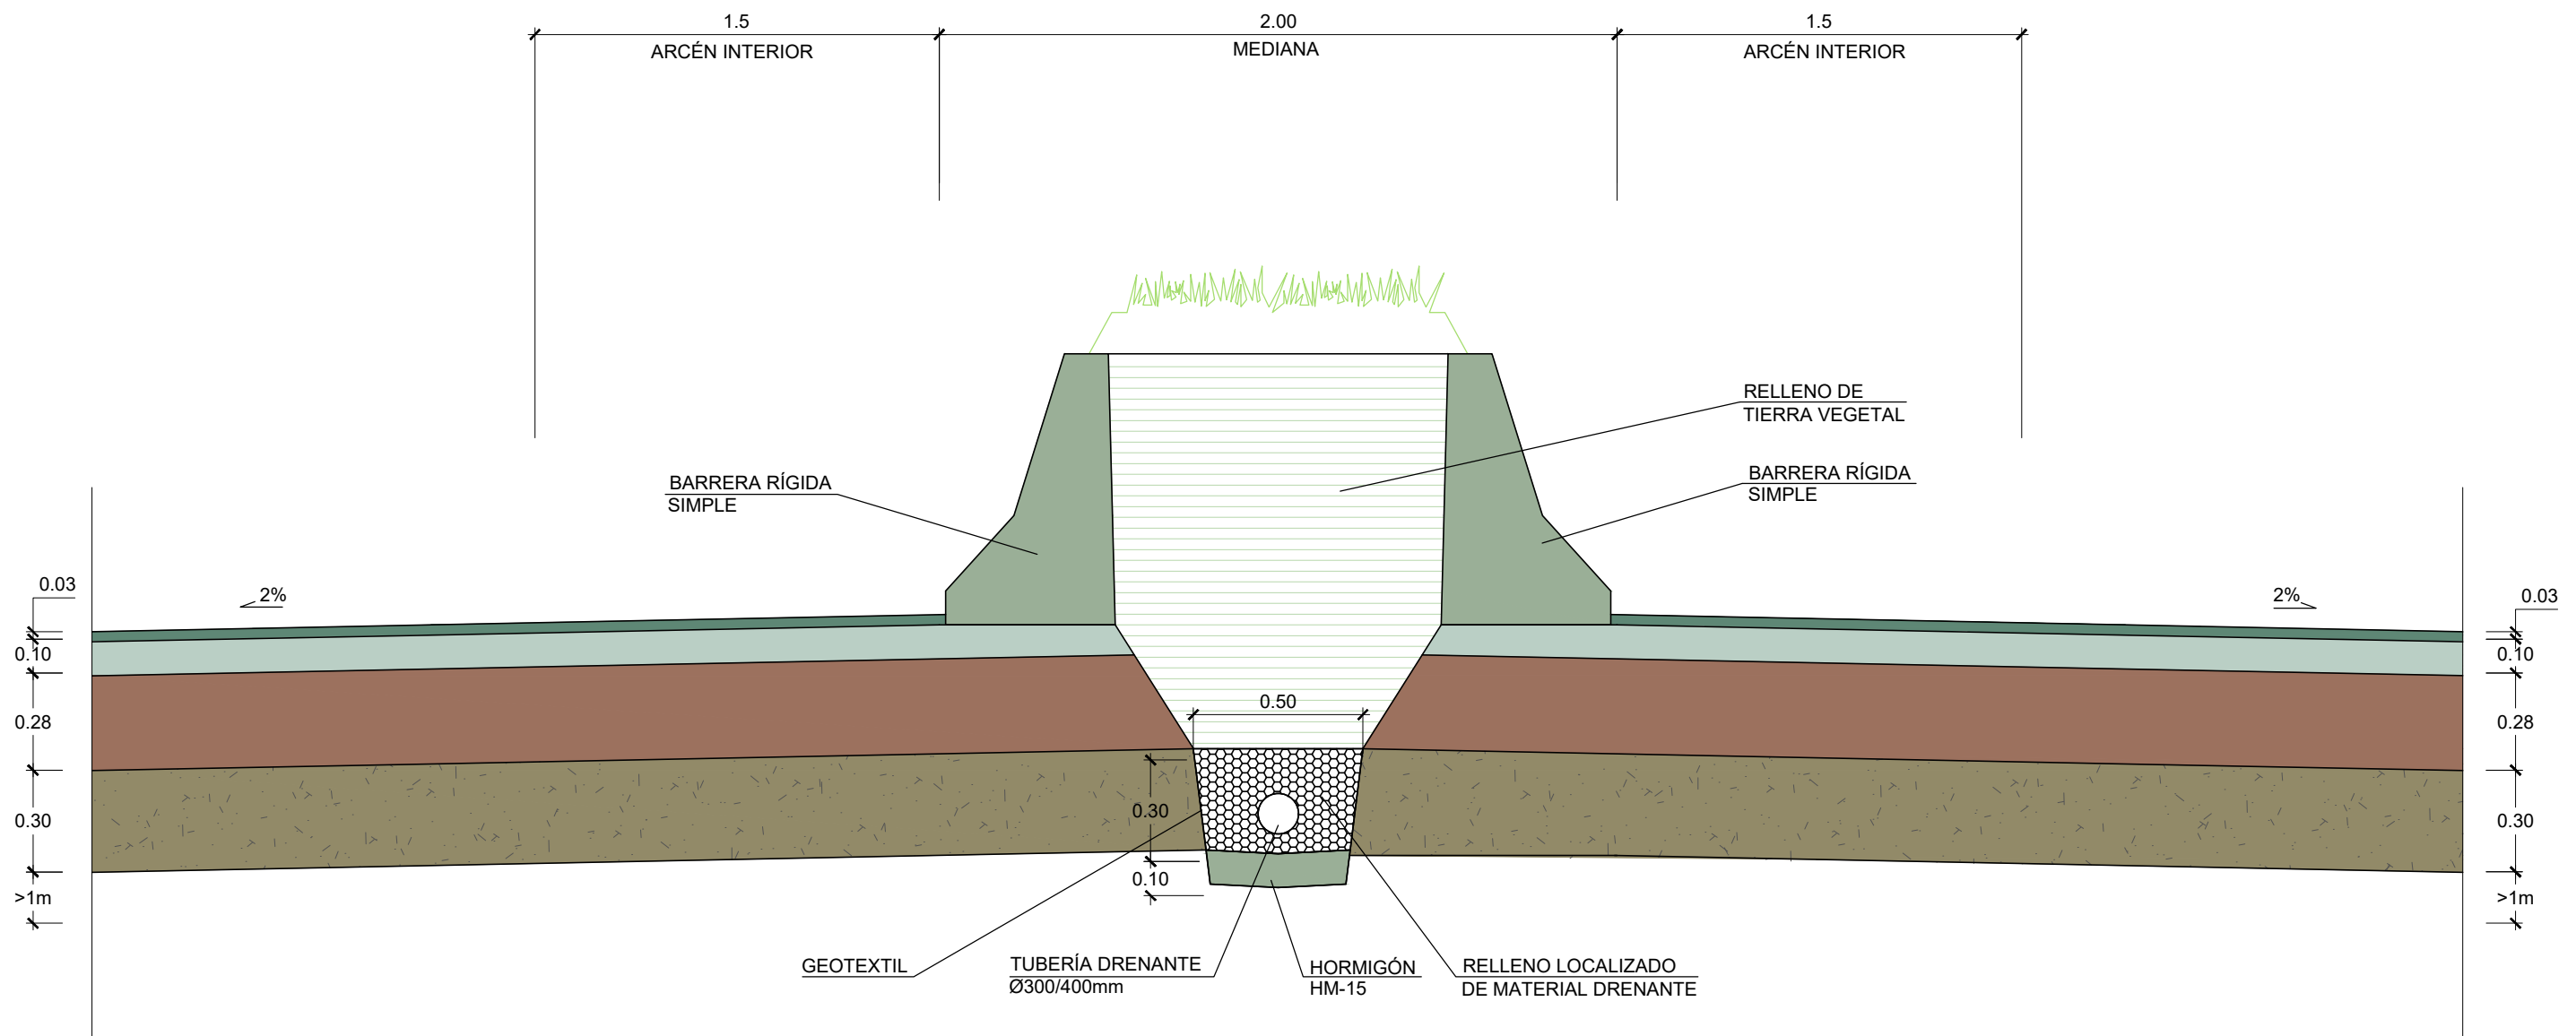


DETALLE D  
DETALLE DE MEDIANA DE 2.00 m CON JARDINERA EN TRONCO (CURVA) - TRAMO II  
ESCALA 1:20

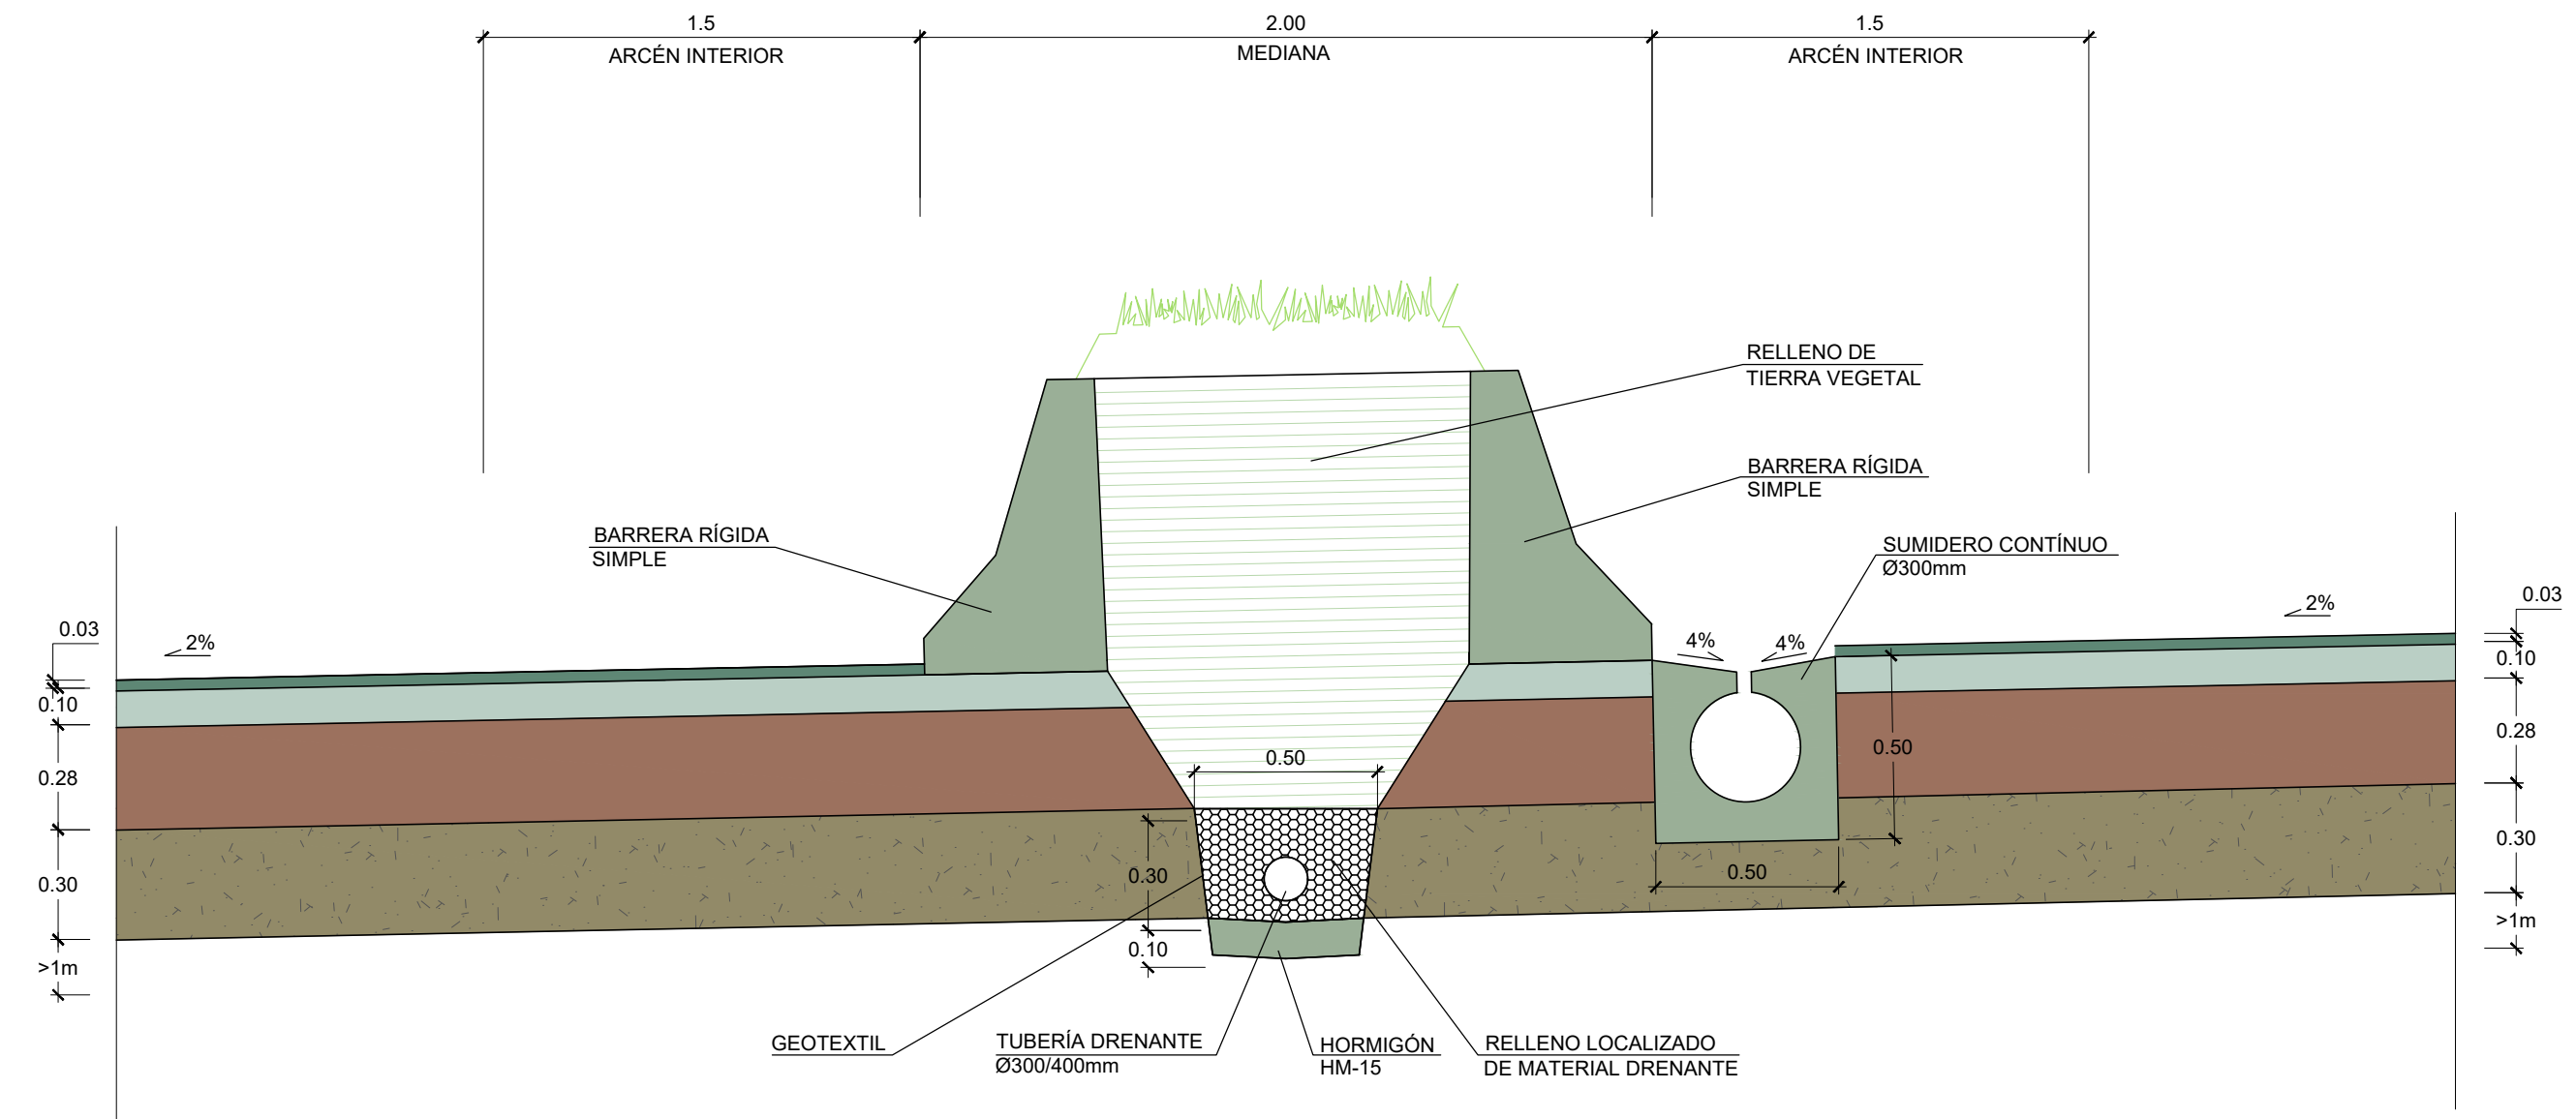


TRONCO  
CALZADA Y ARCENES INTERIORES  
ESCALA 1:15

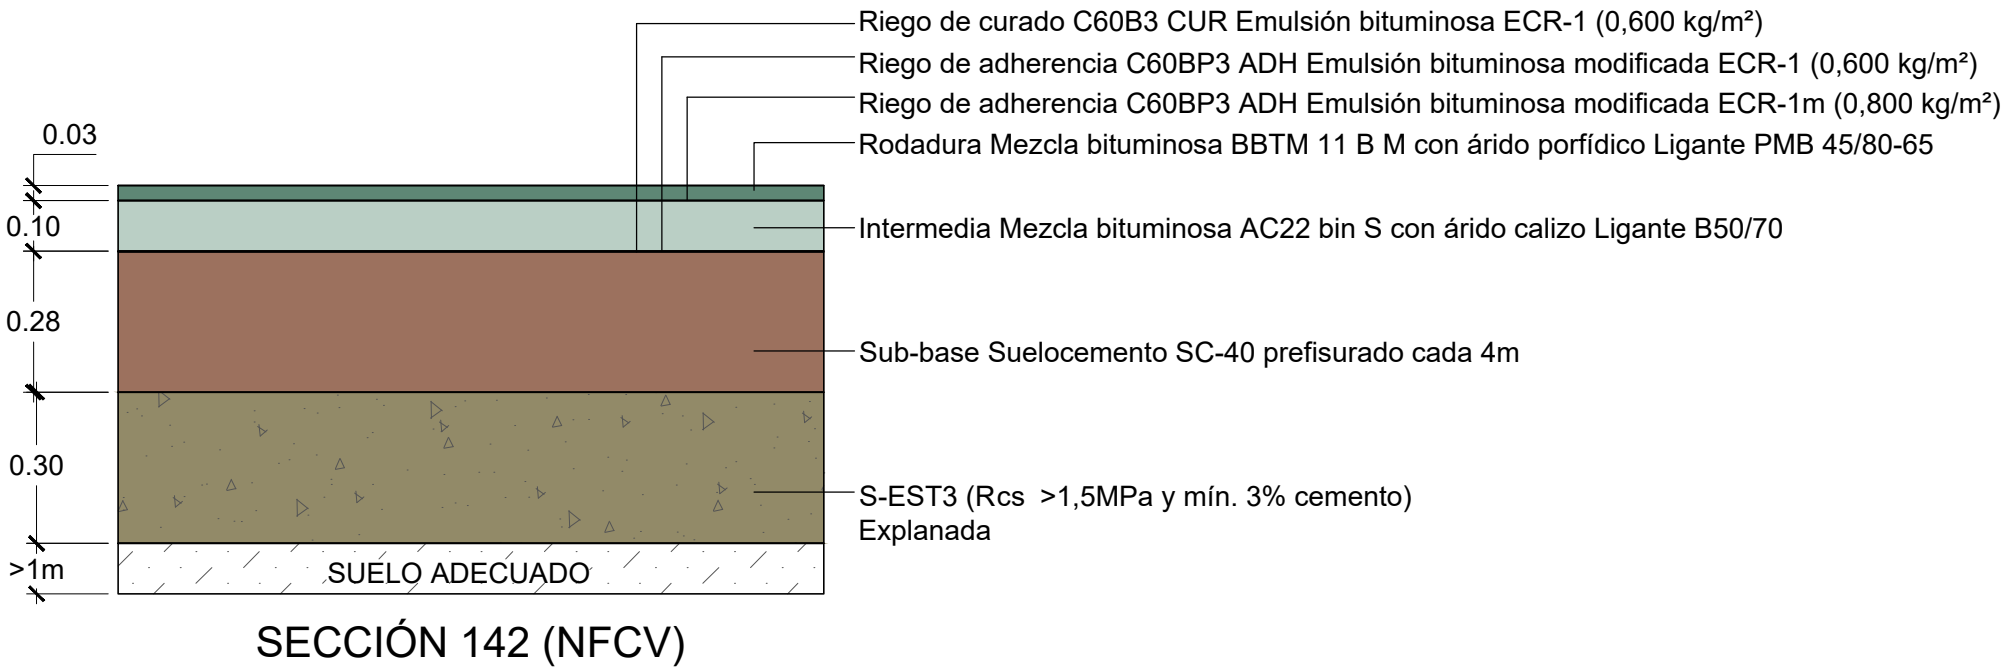


RAMALES Y GLORIETAS CV-60 Y N-332  
CALZADA Y ARCENES INTERIORES  
ESCALA 1:15

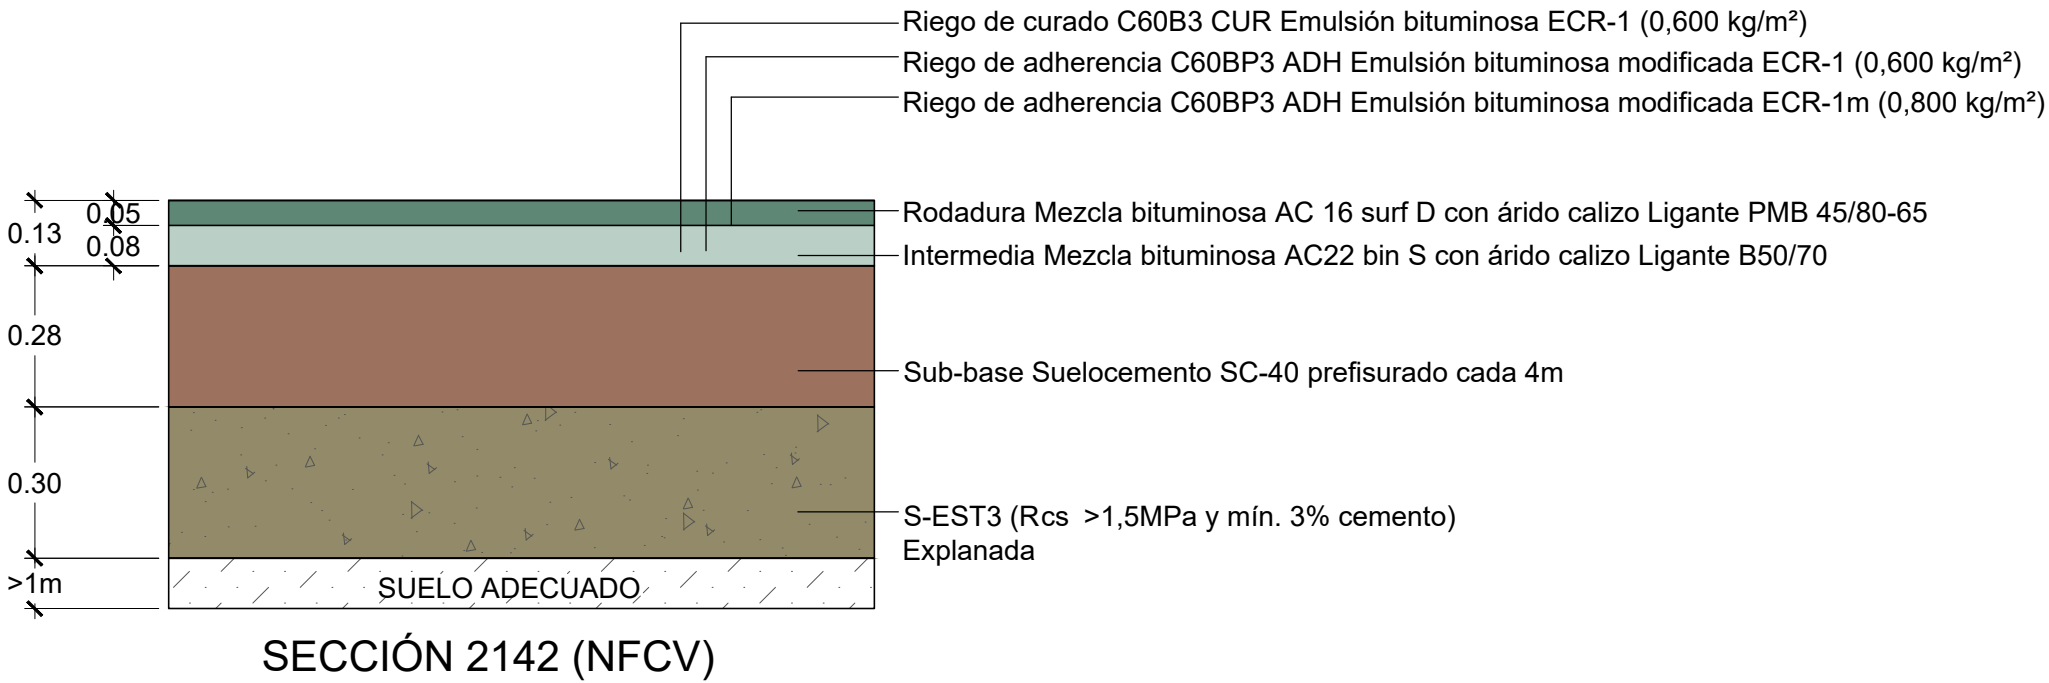


RAMALES Y GLORIETAS DIPUTACIÓN  
CALZADA Y ARCENES INTERIORES  
ESCALA 1:15

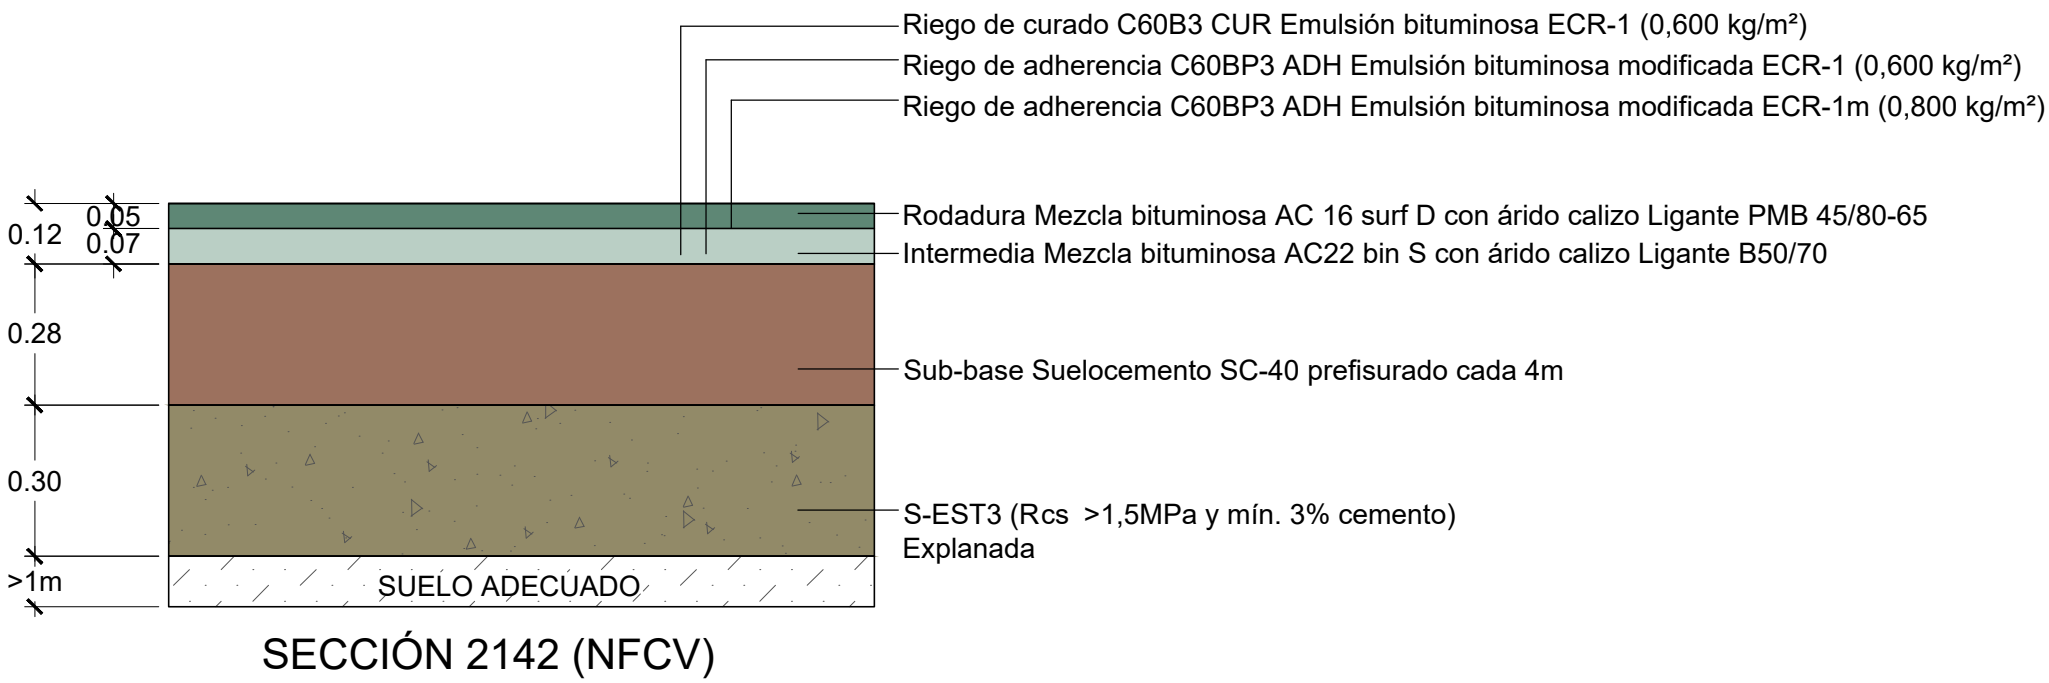


ESTRUCTURAS  
CALZADA Y ARCENES  
ESCALA 1:15

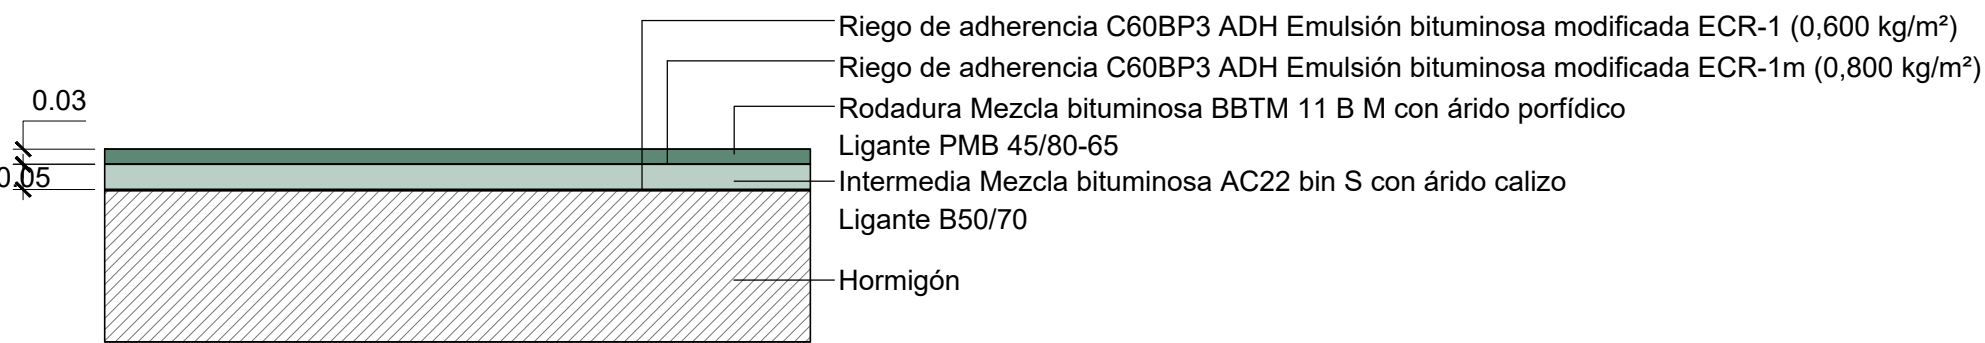


TRONCO  
TRANSICIÓN ARCÉN EXTERIOR - BERMA  
ESCALA 1:15

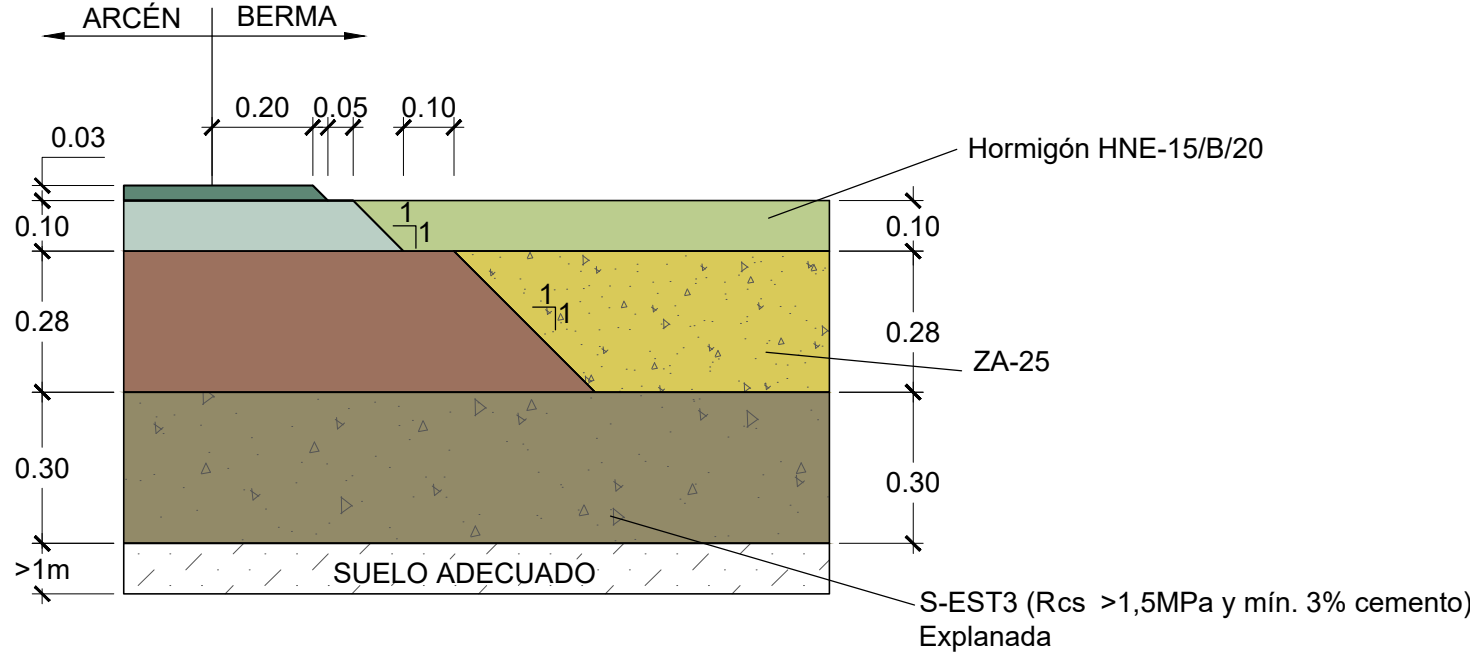


RAMALES Y GLORIETAS CV-60 Y N-332  
TRANSICIÓN ARCÉN EXTERIOR - BERMA  
ESCALA 1:15

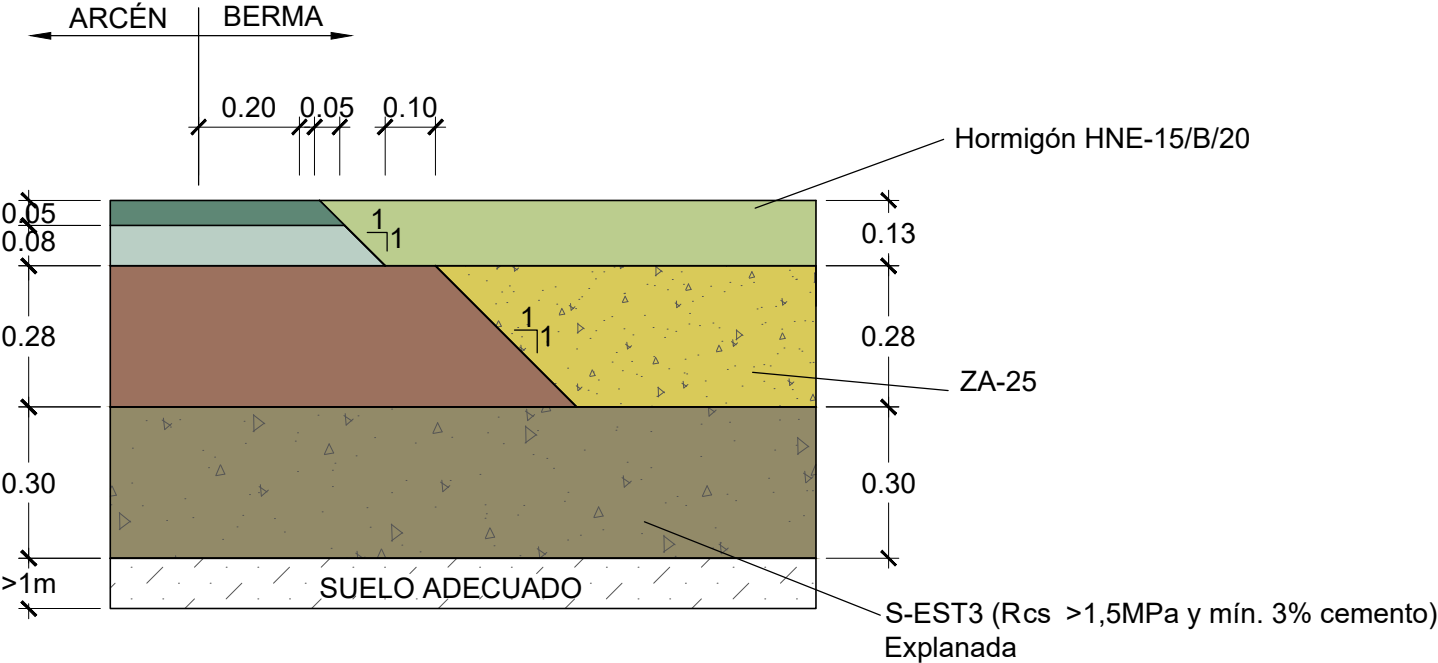


RAMALES Y GLORIETAS DIPUTACIÓN  
TRANSICIÓN ARCÉN EXTERIOR - BERMA  
ESCALA 1:15

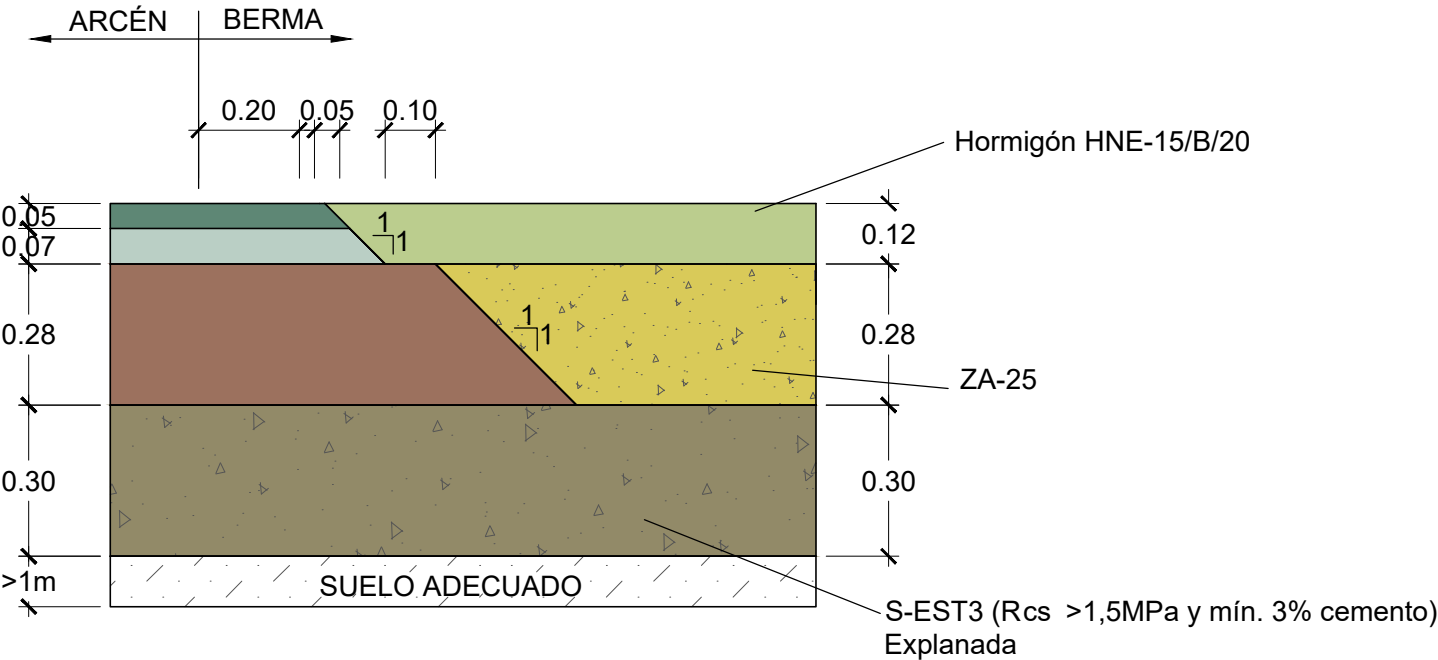

CAMINOS  
TRAMOS CON PAVIMENTOS BITUMINOSOS  
ESCALA 1:15

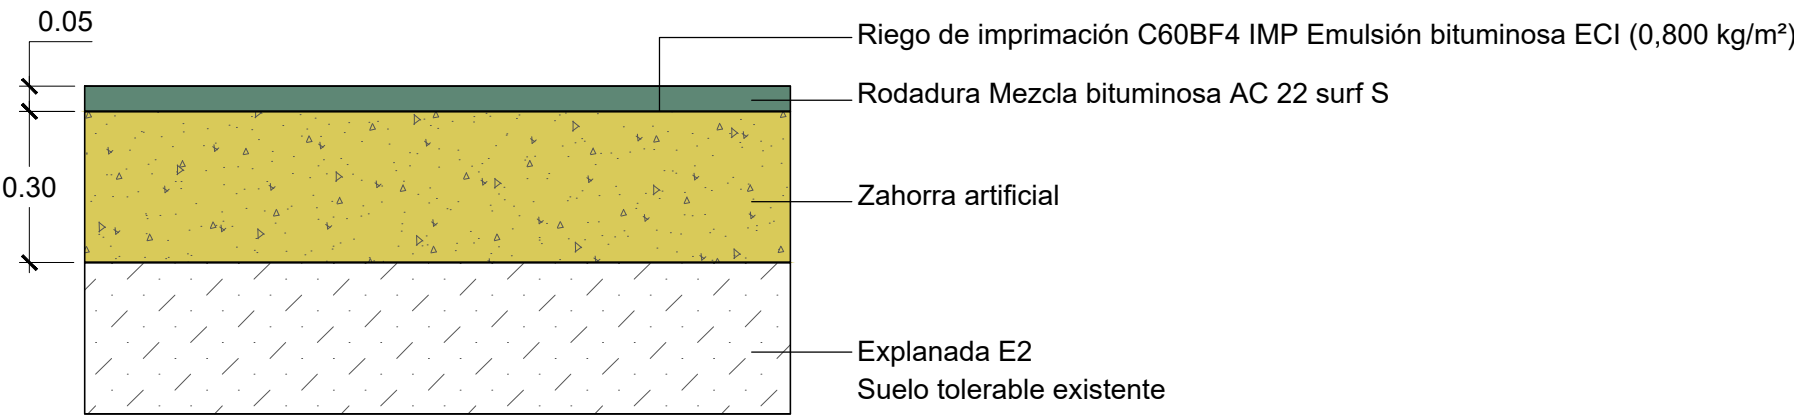

CAMINOS  
TRAMOS CON ZAHORRAS  
ESCALA 1:15

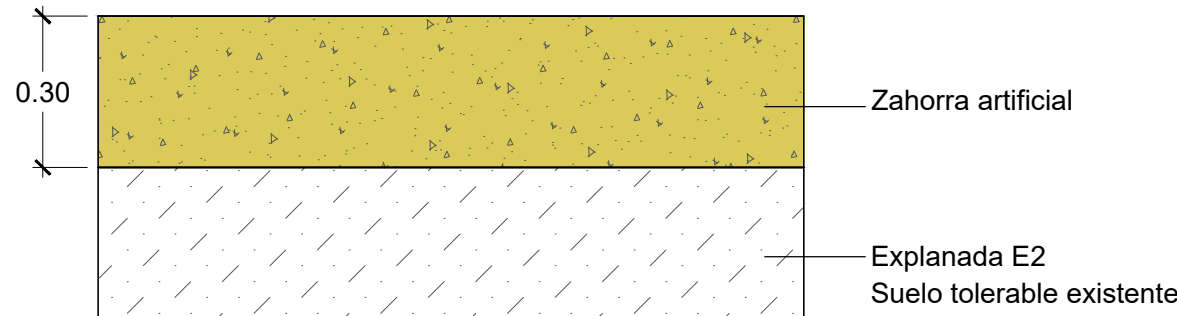

CARRIL CICLO-PEATONAL  
ESCALA 1:15

