






TAVERNES DE LA VALLDIGNA


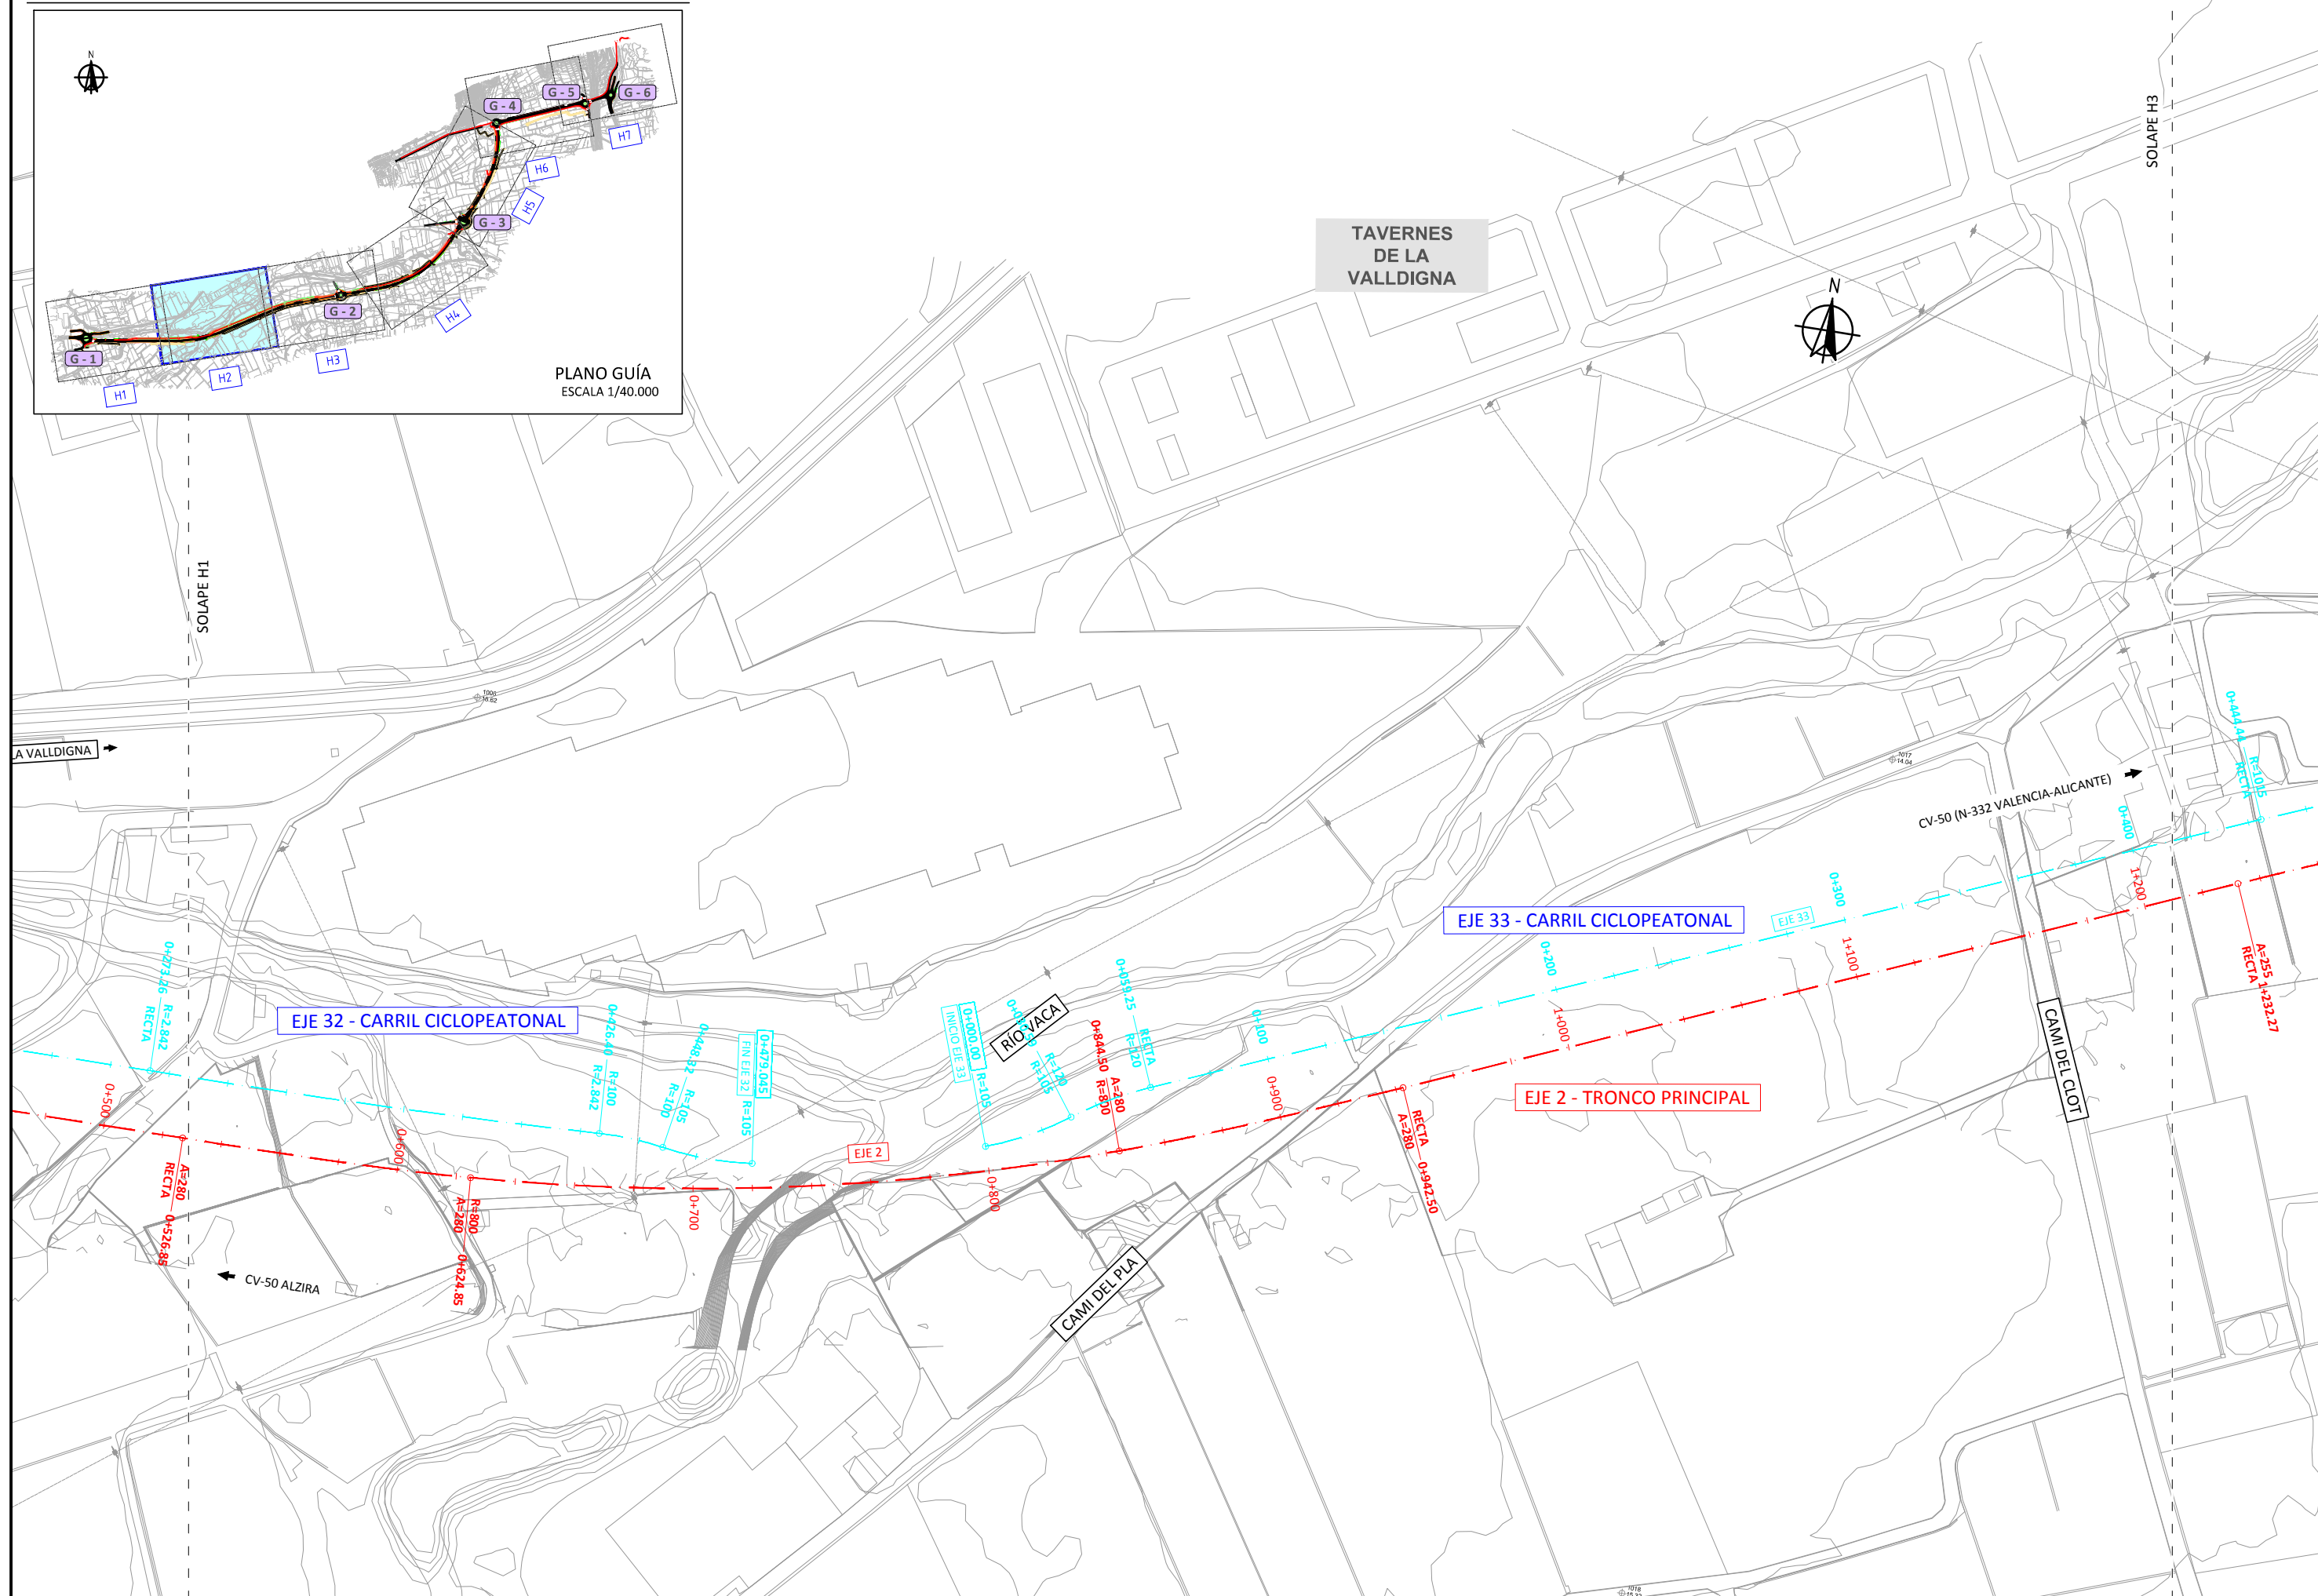



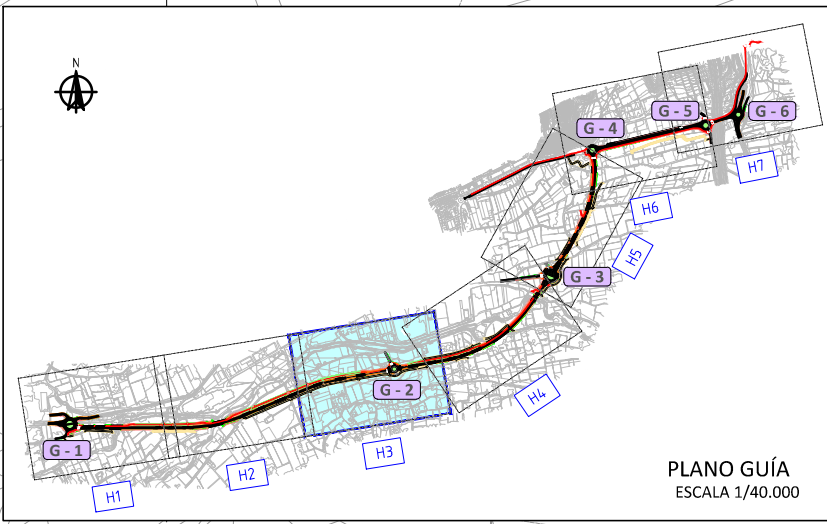




TAVERNES DE LA VALLDIGNA

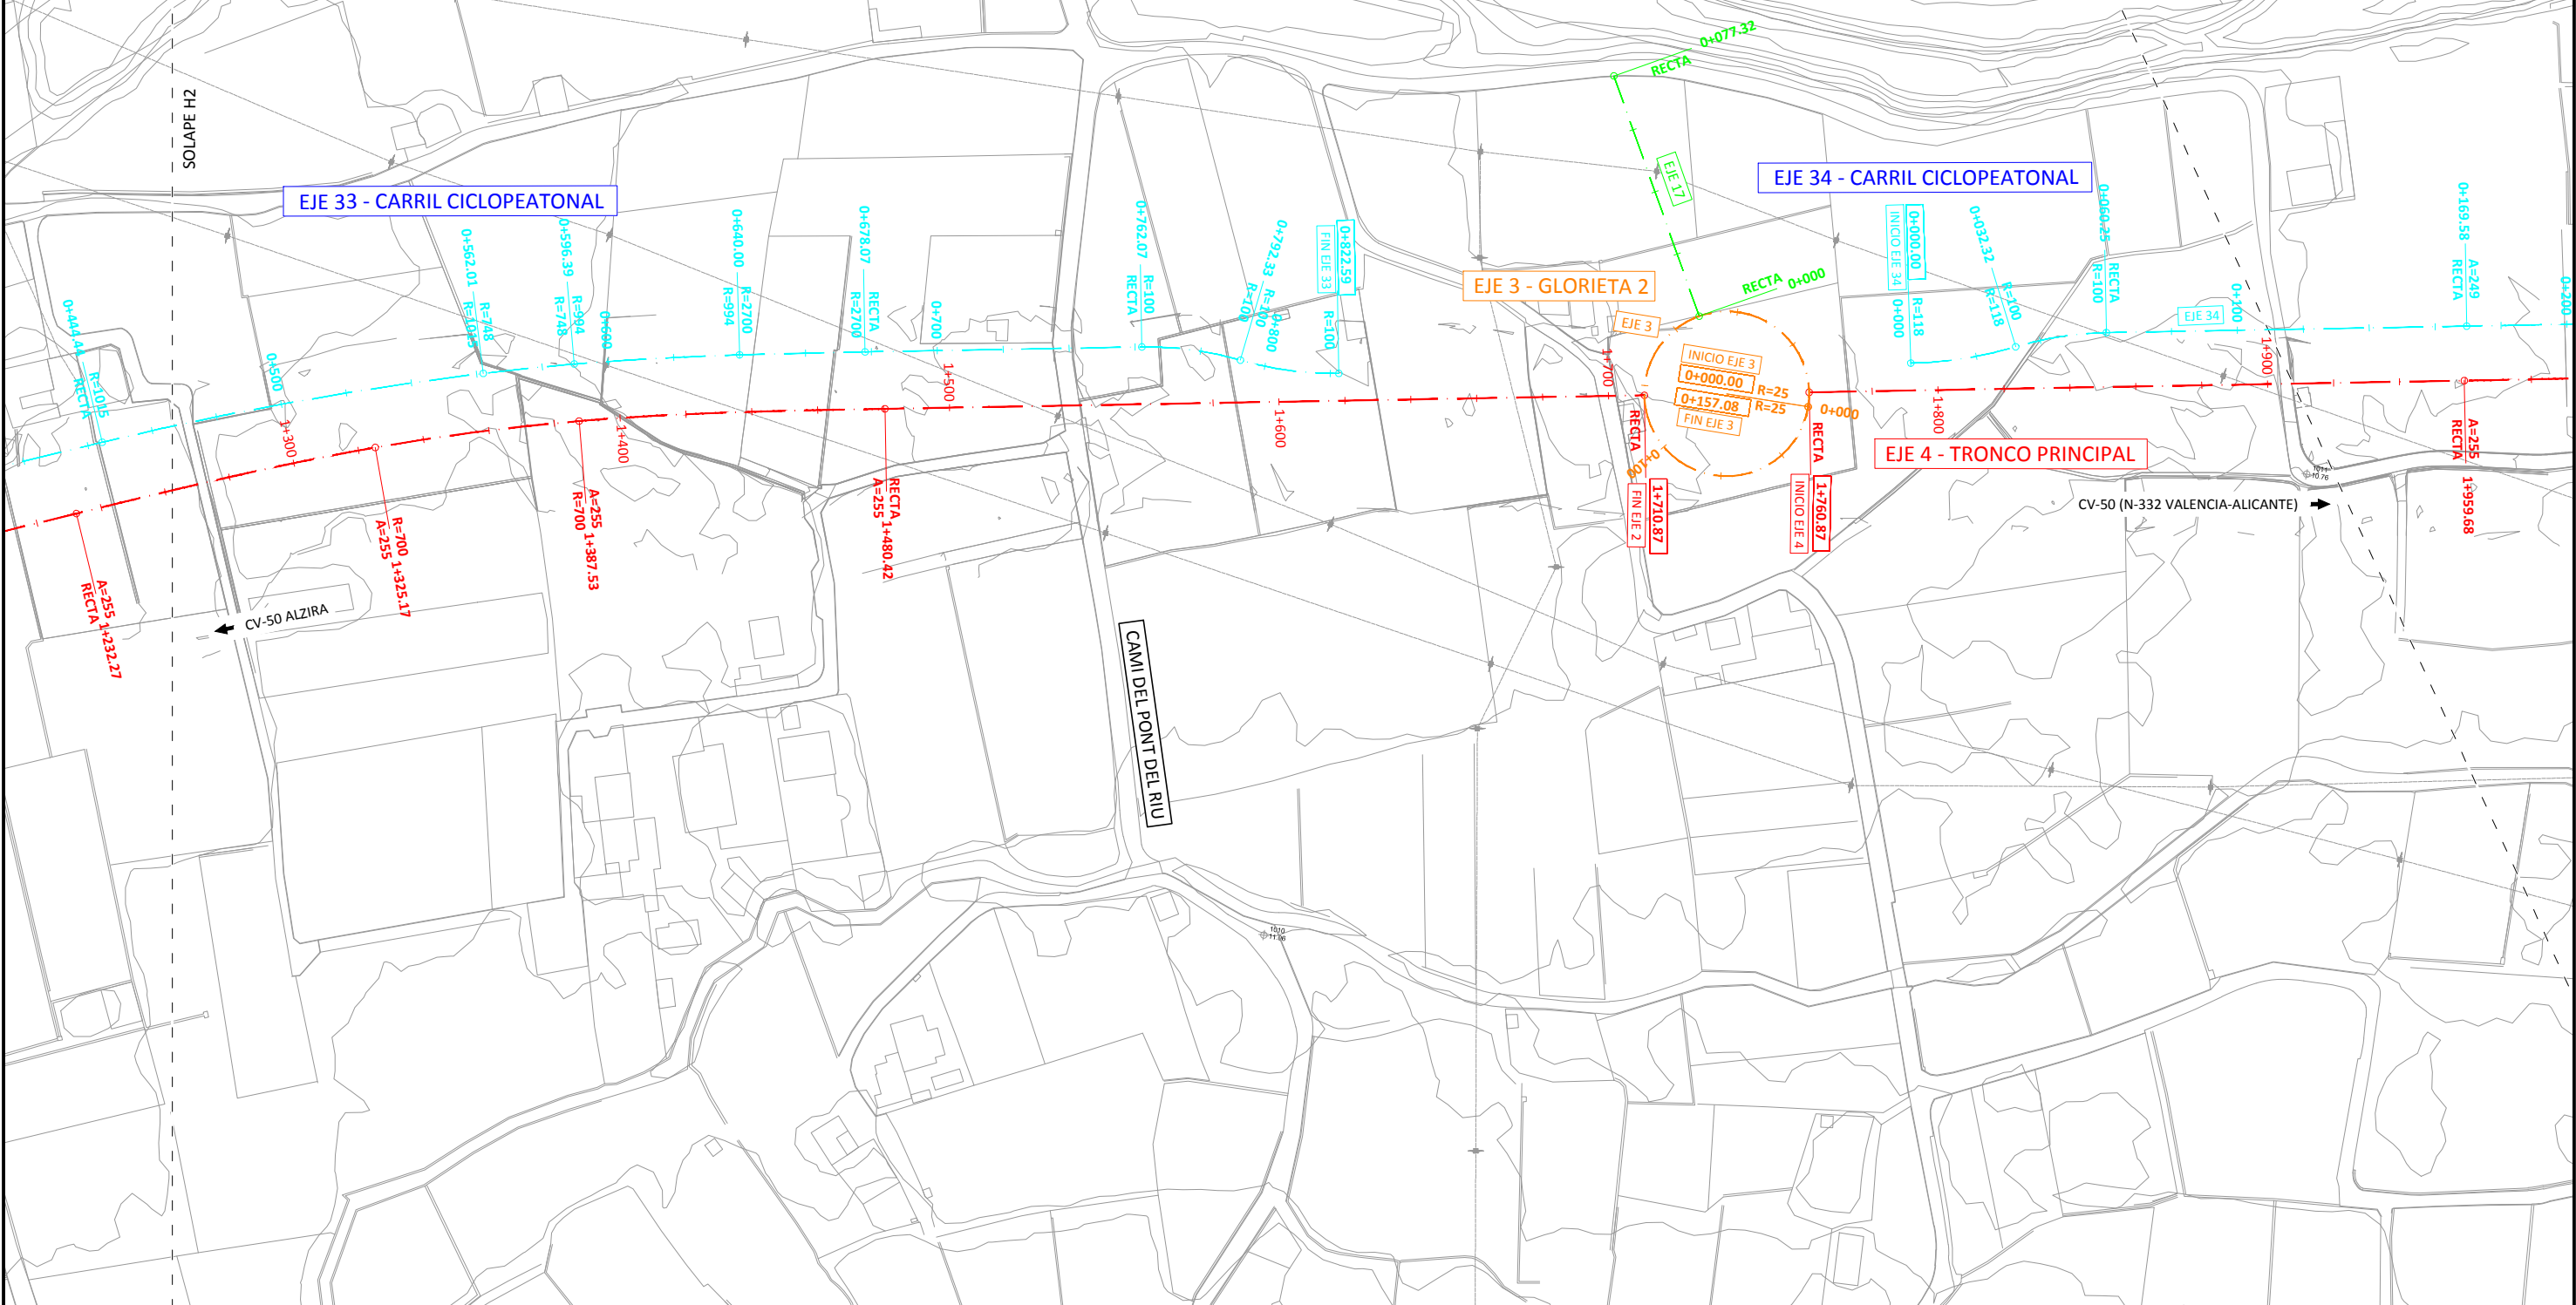

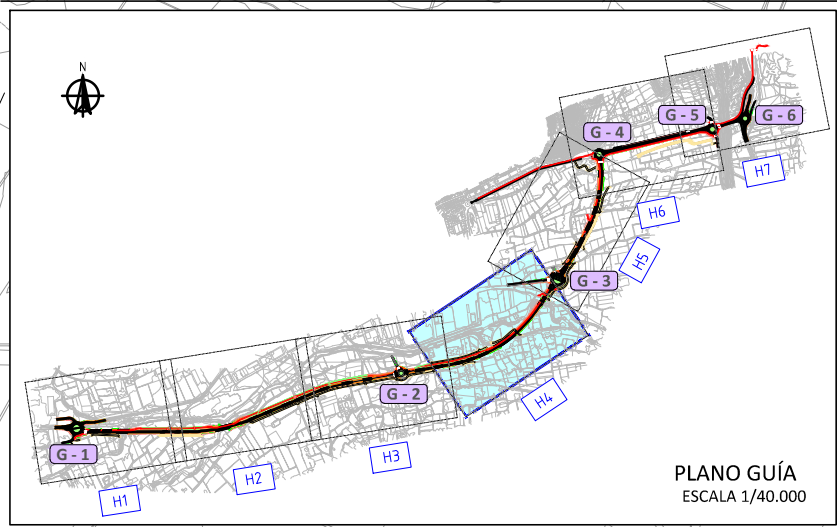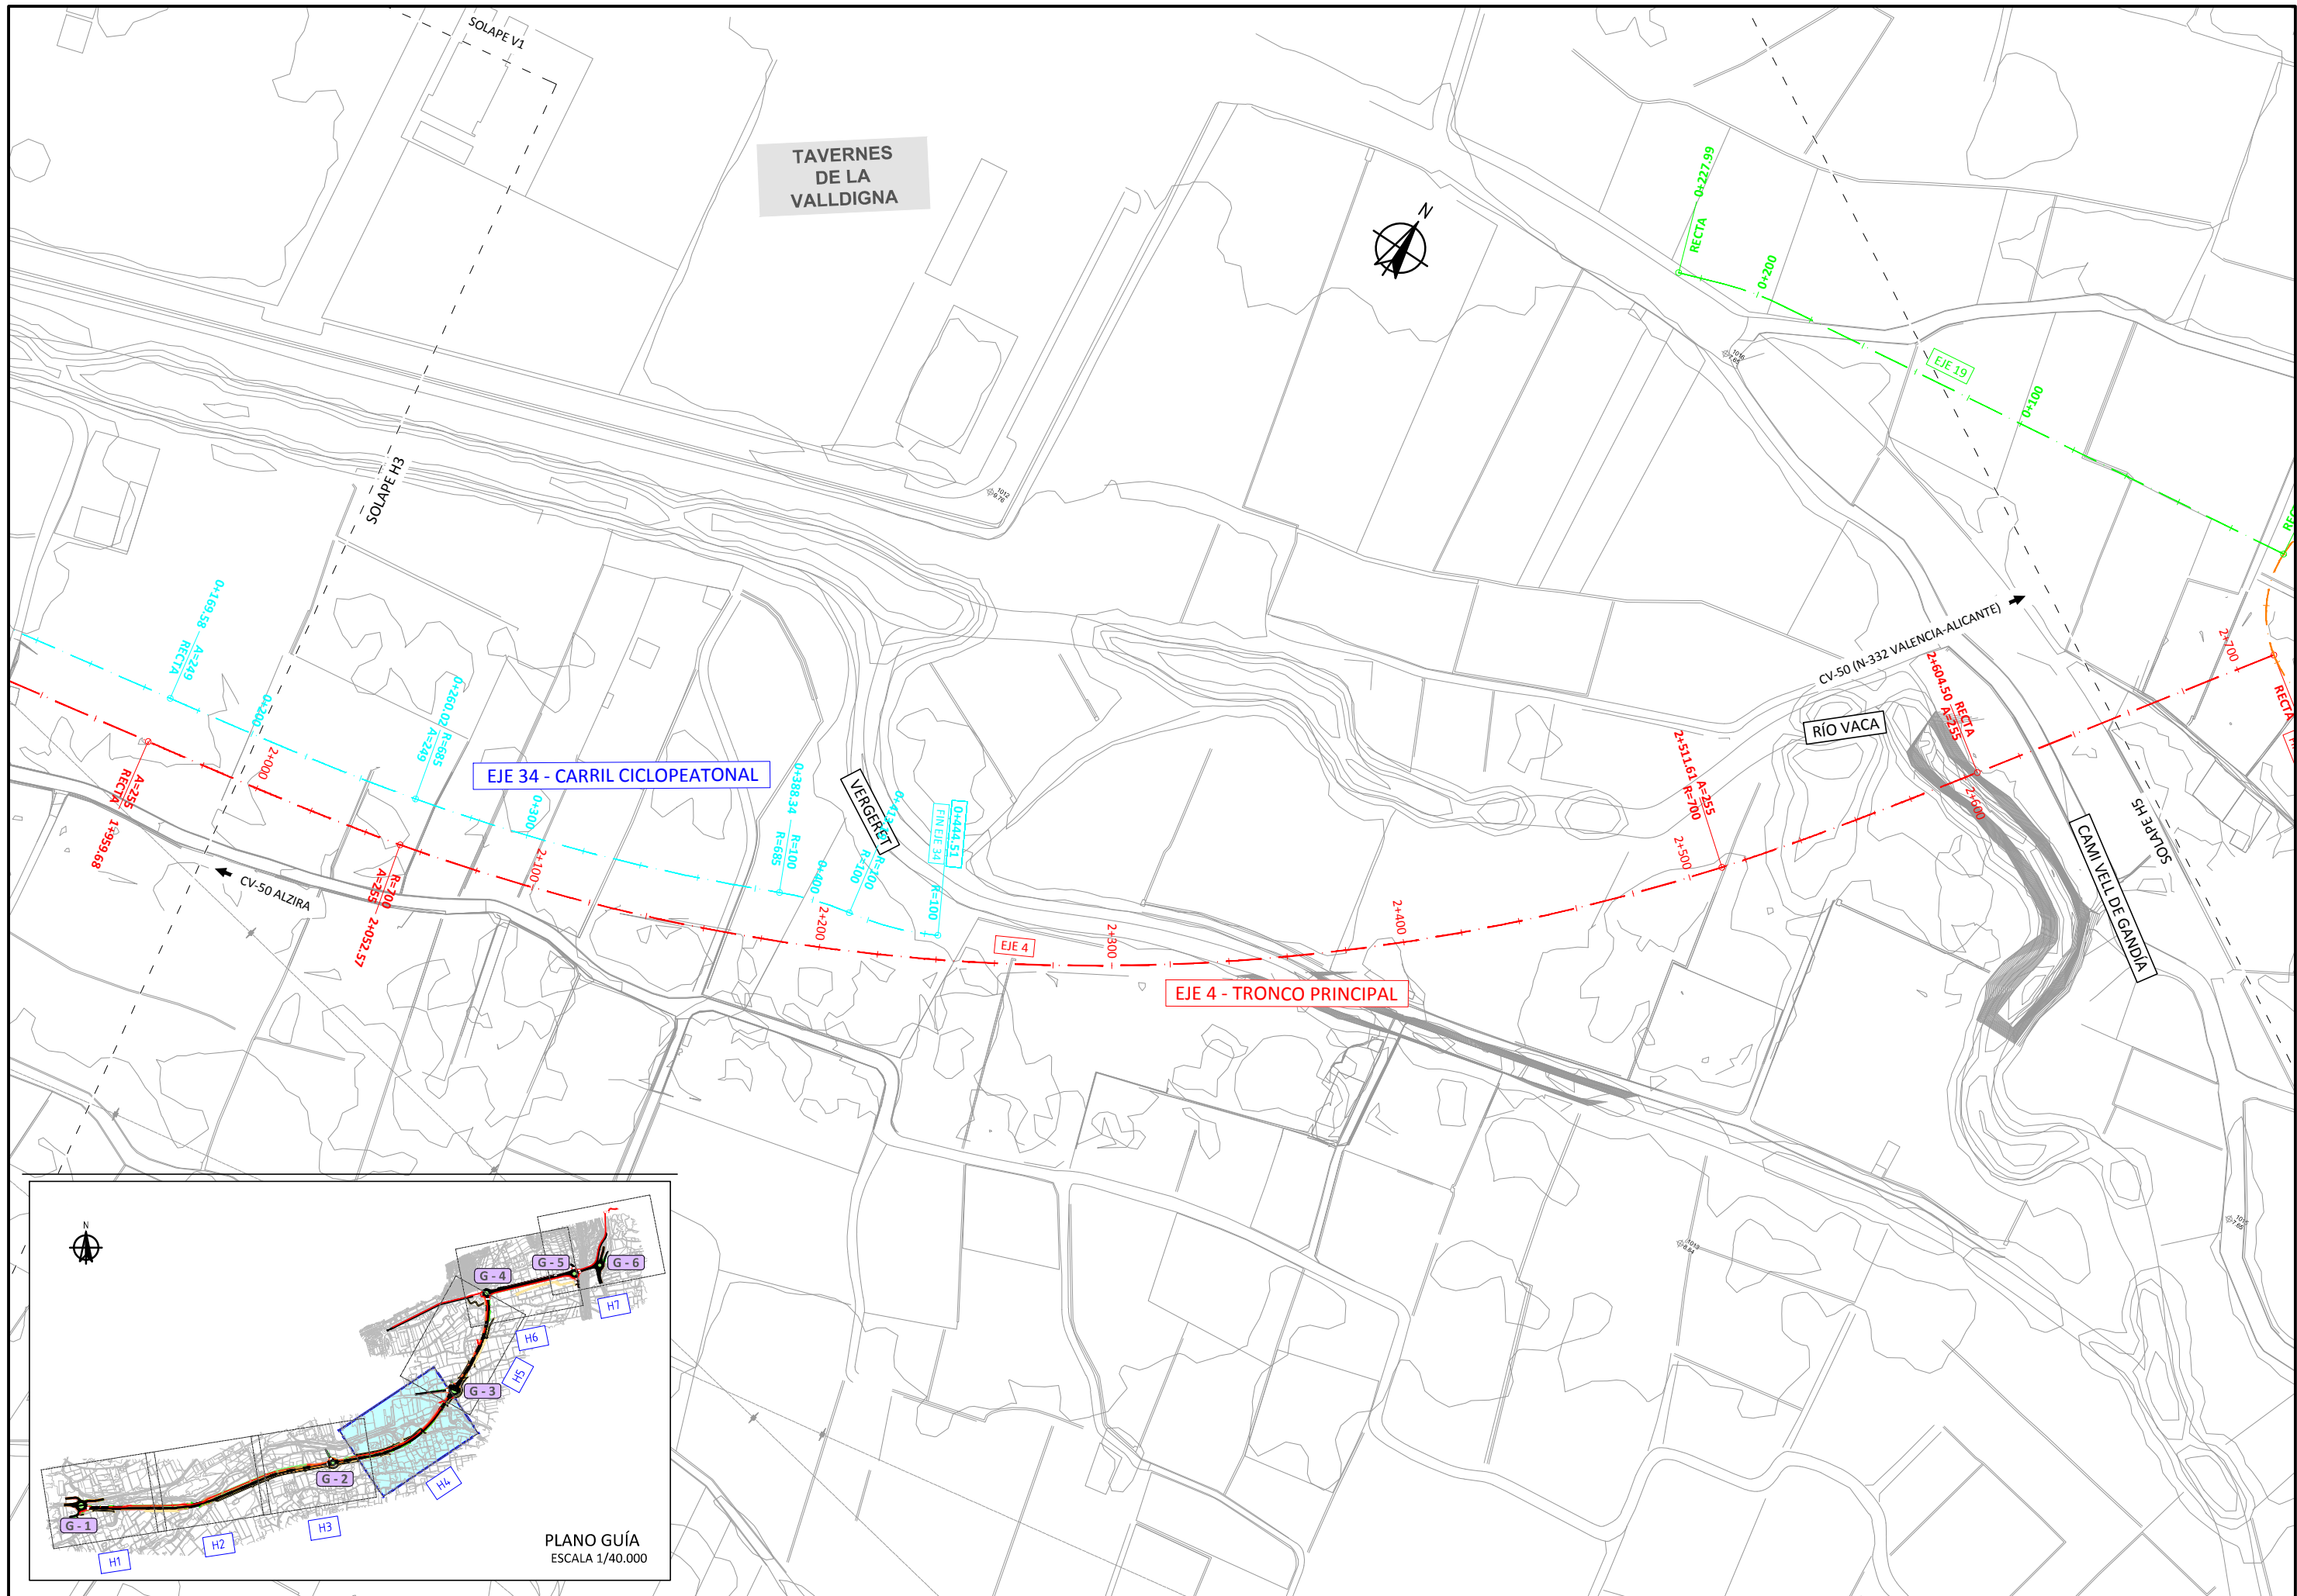

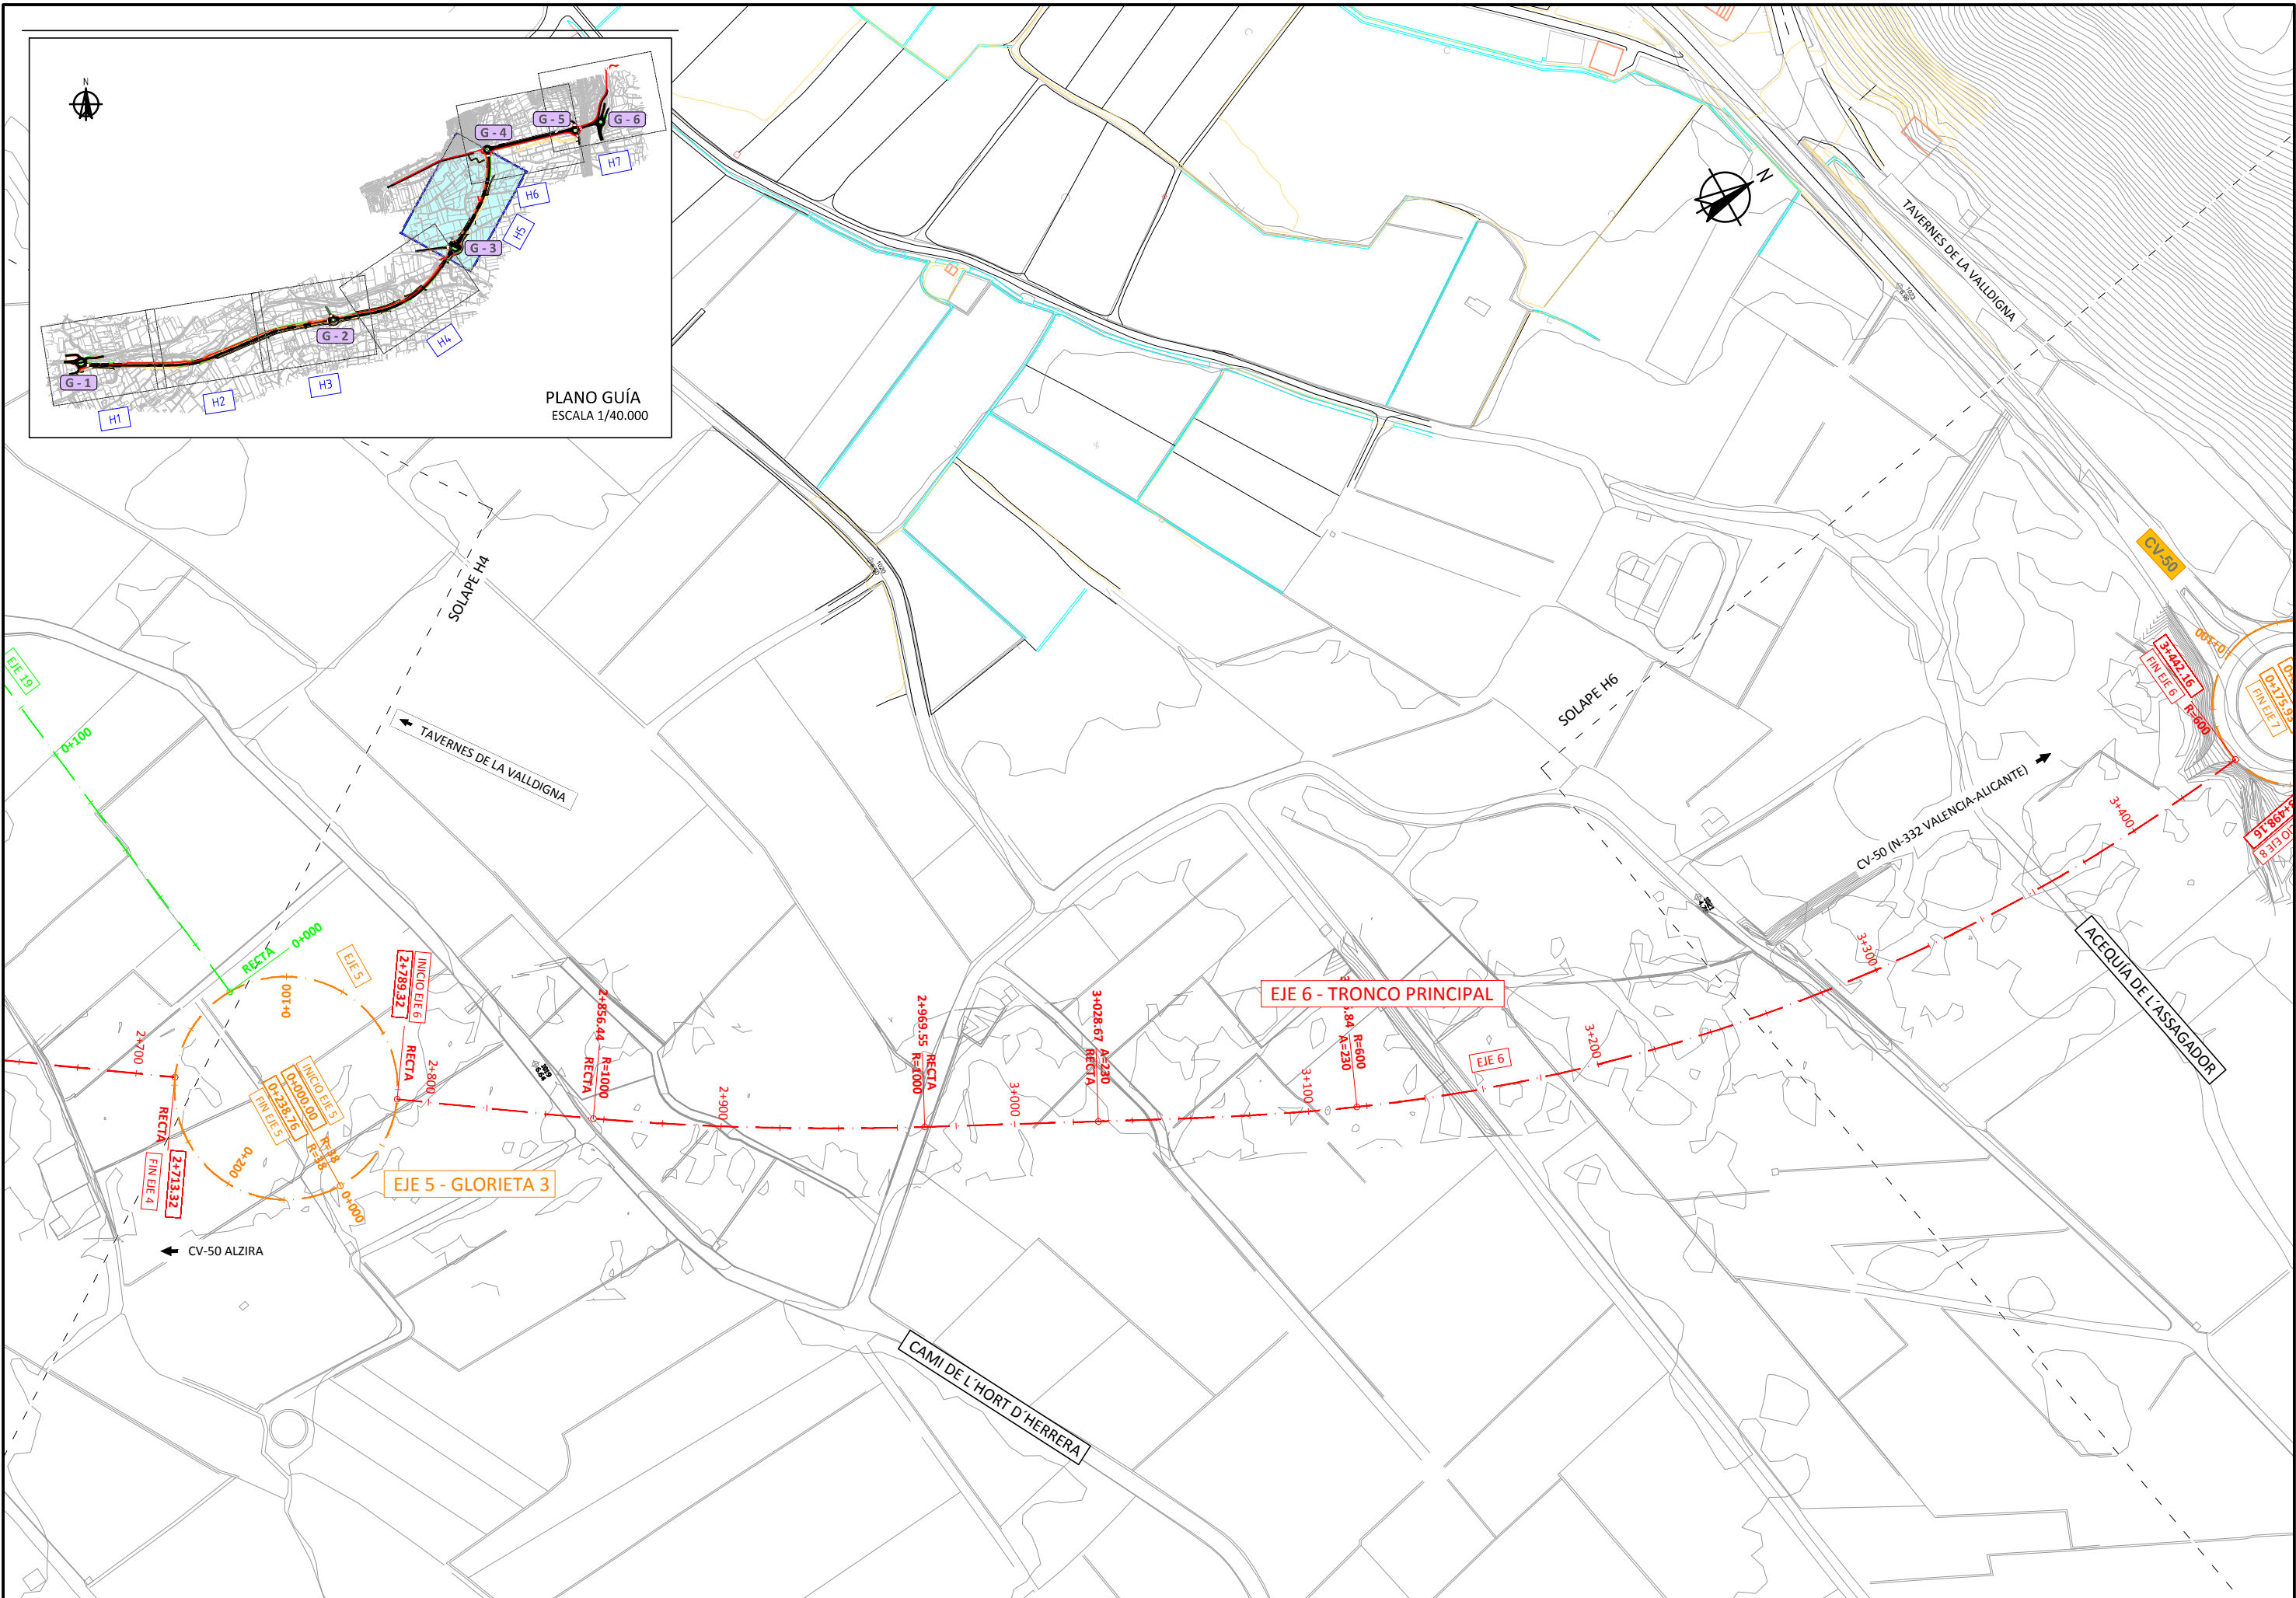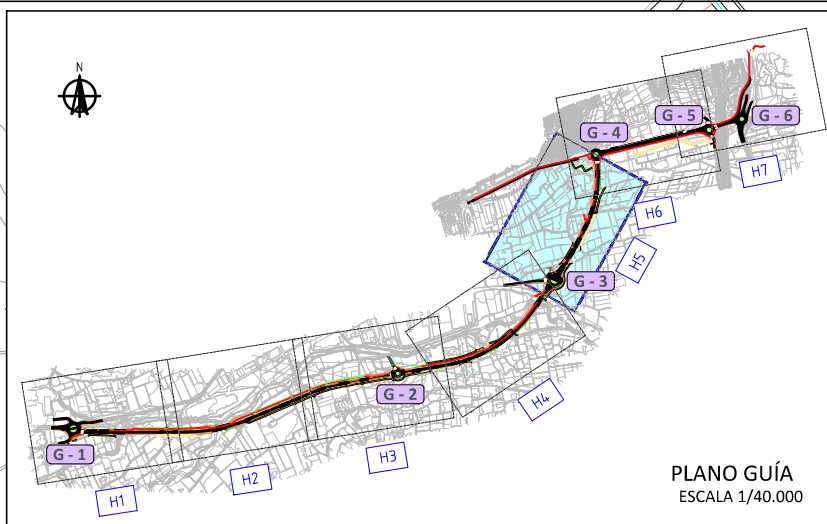

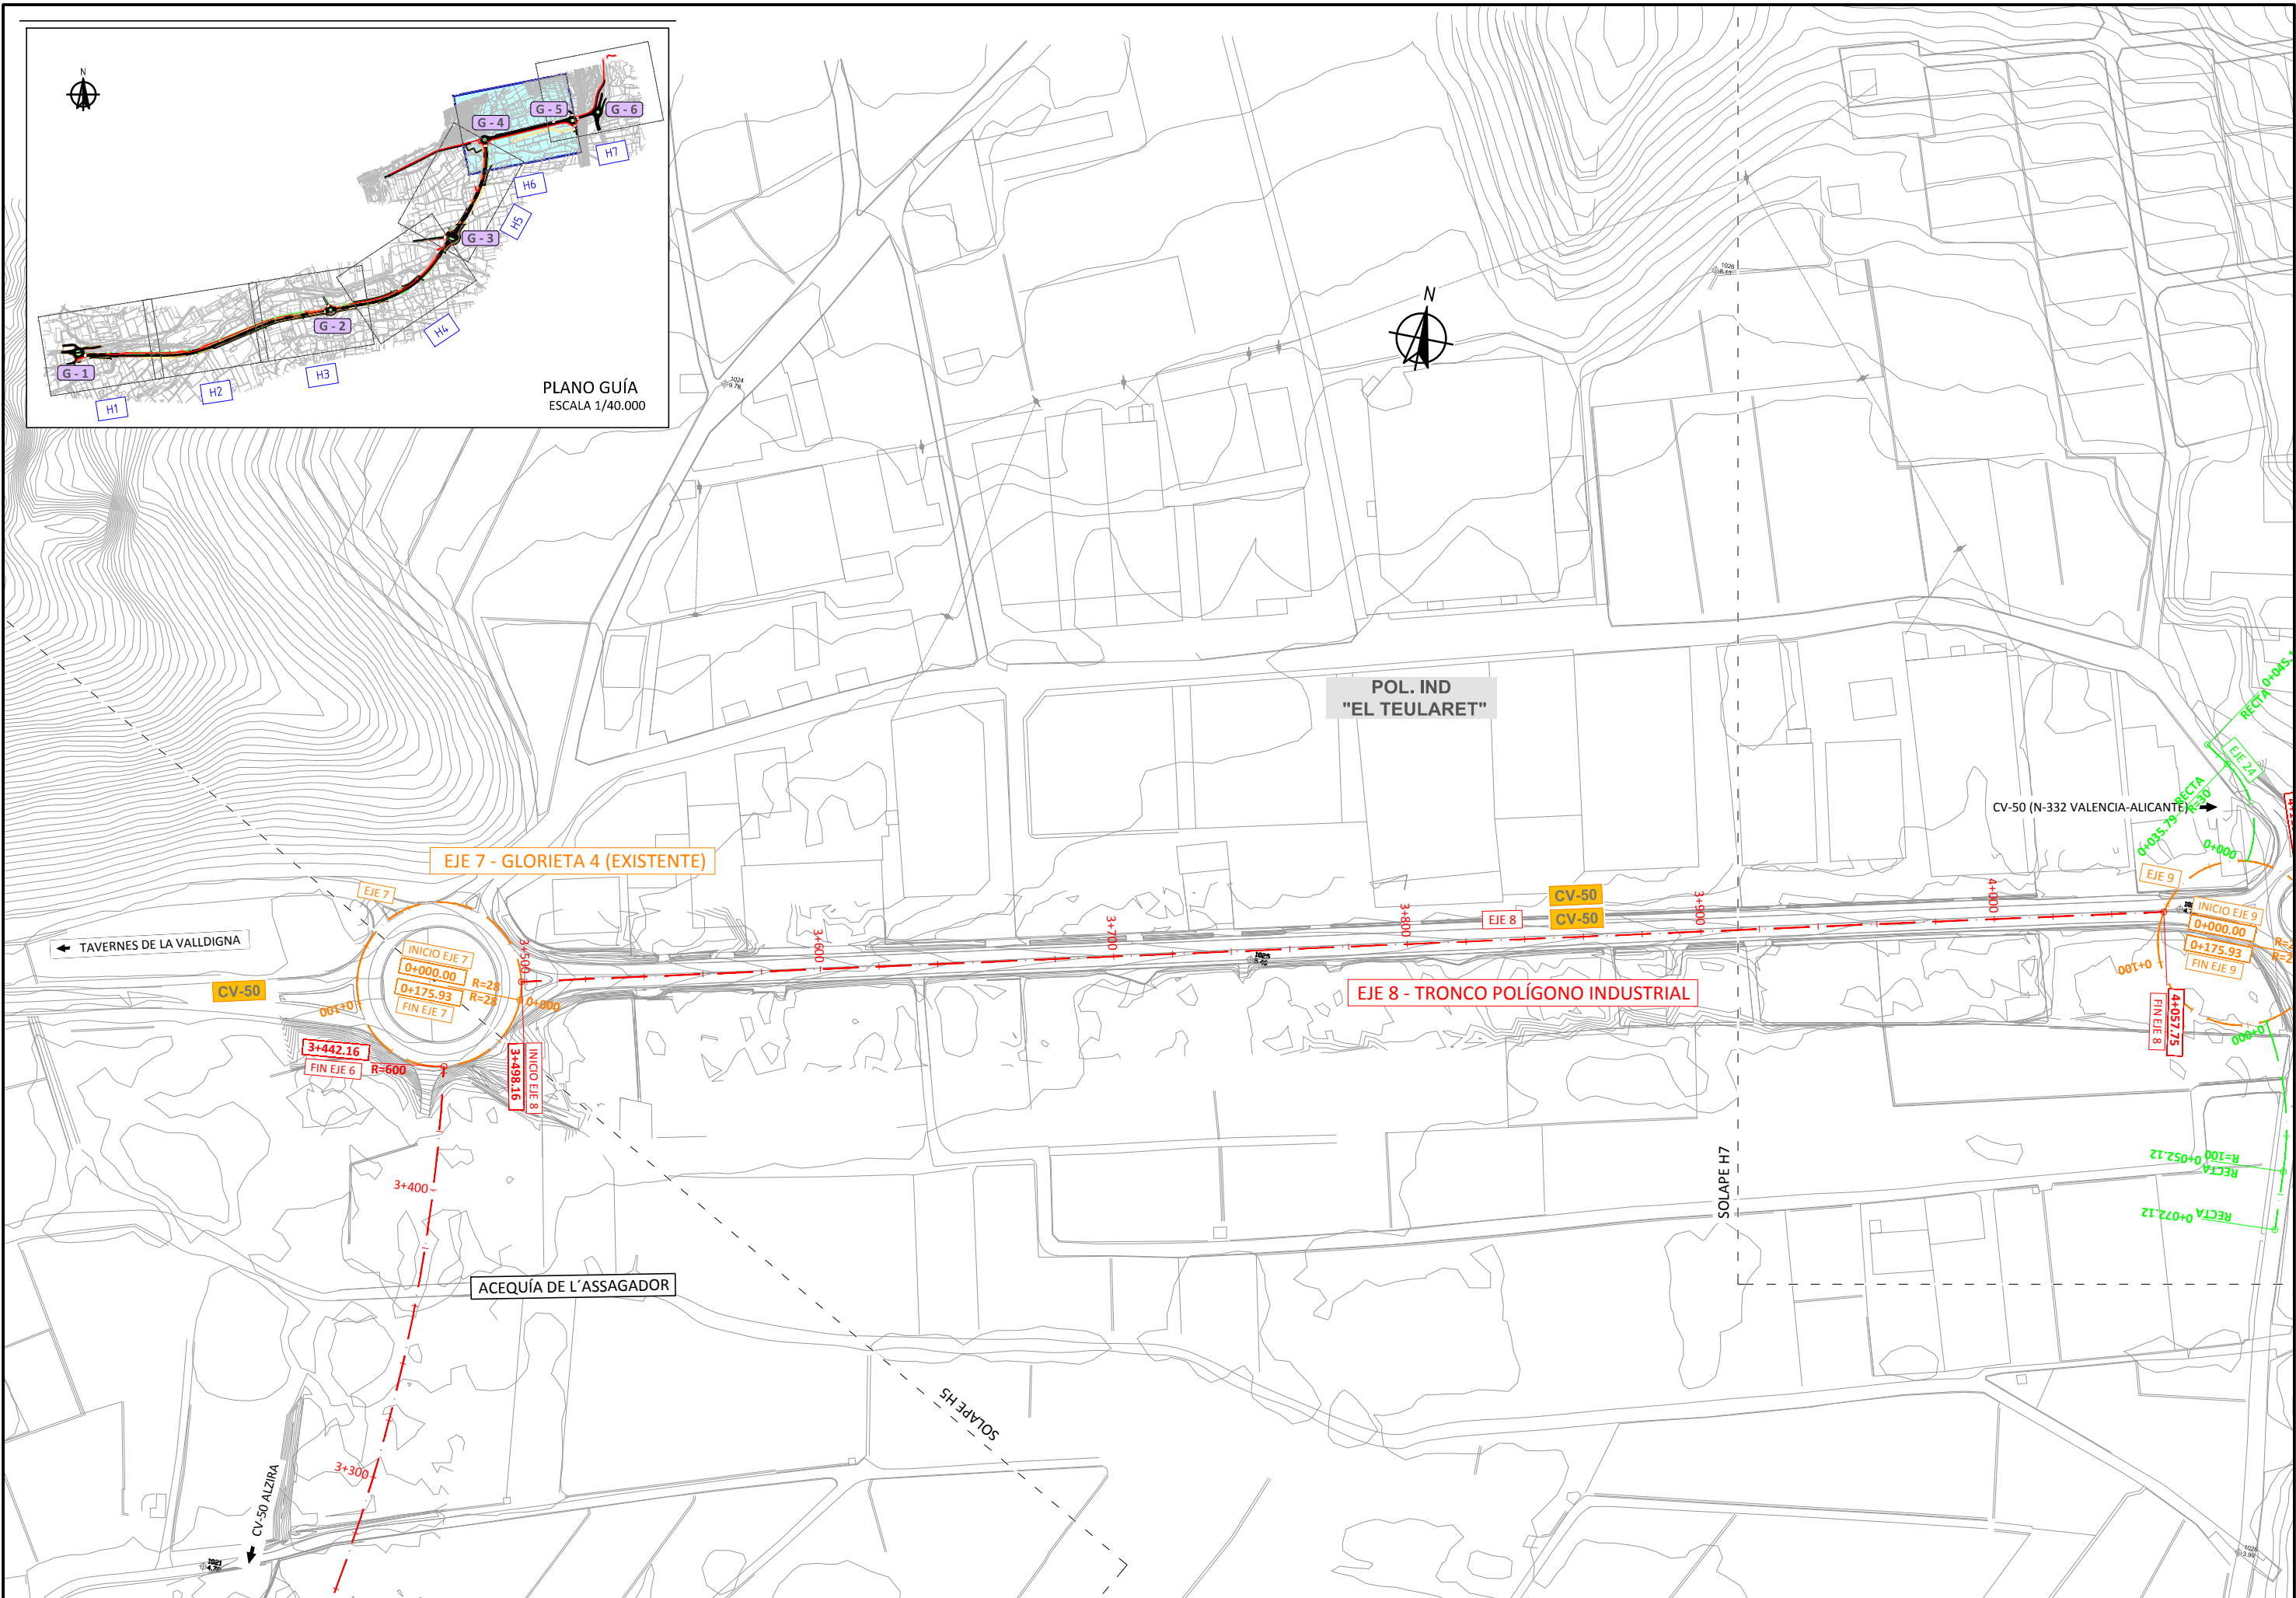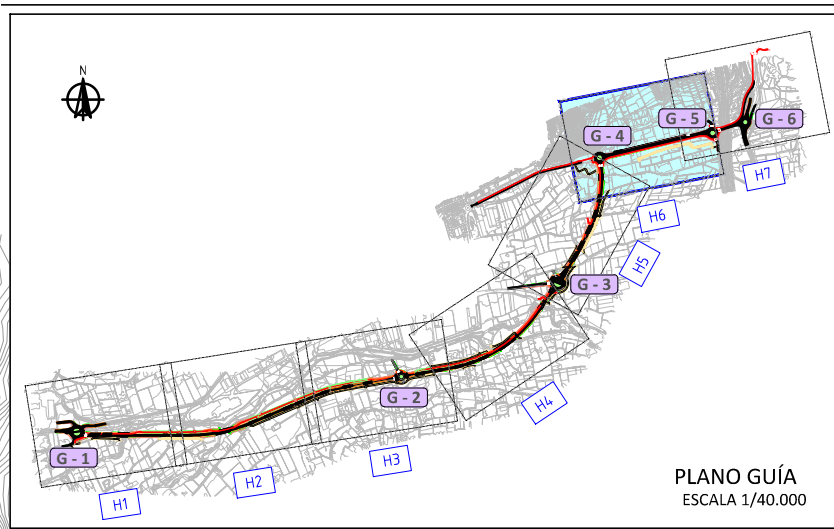

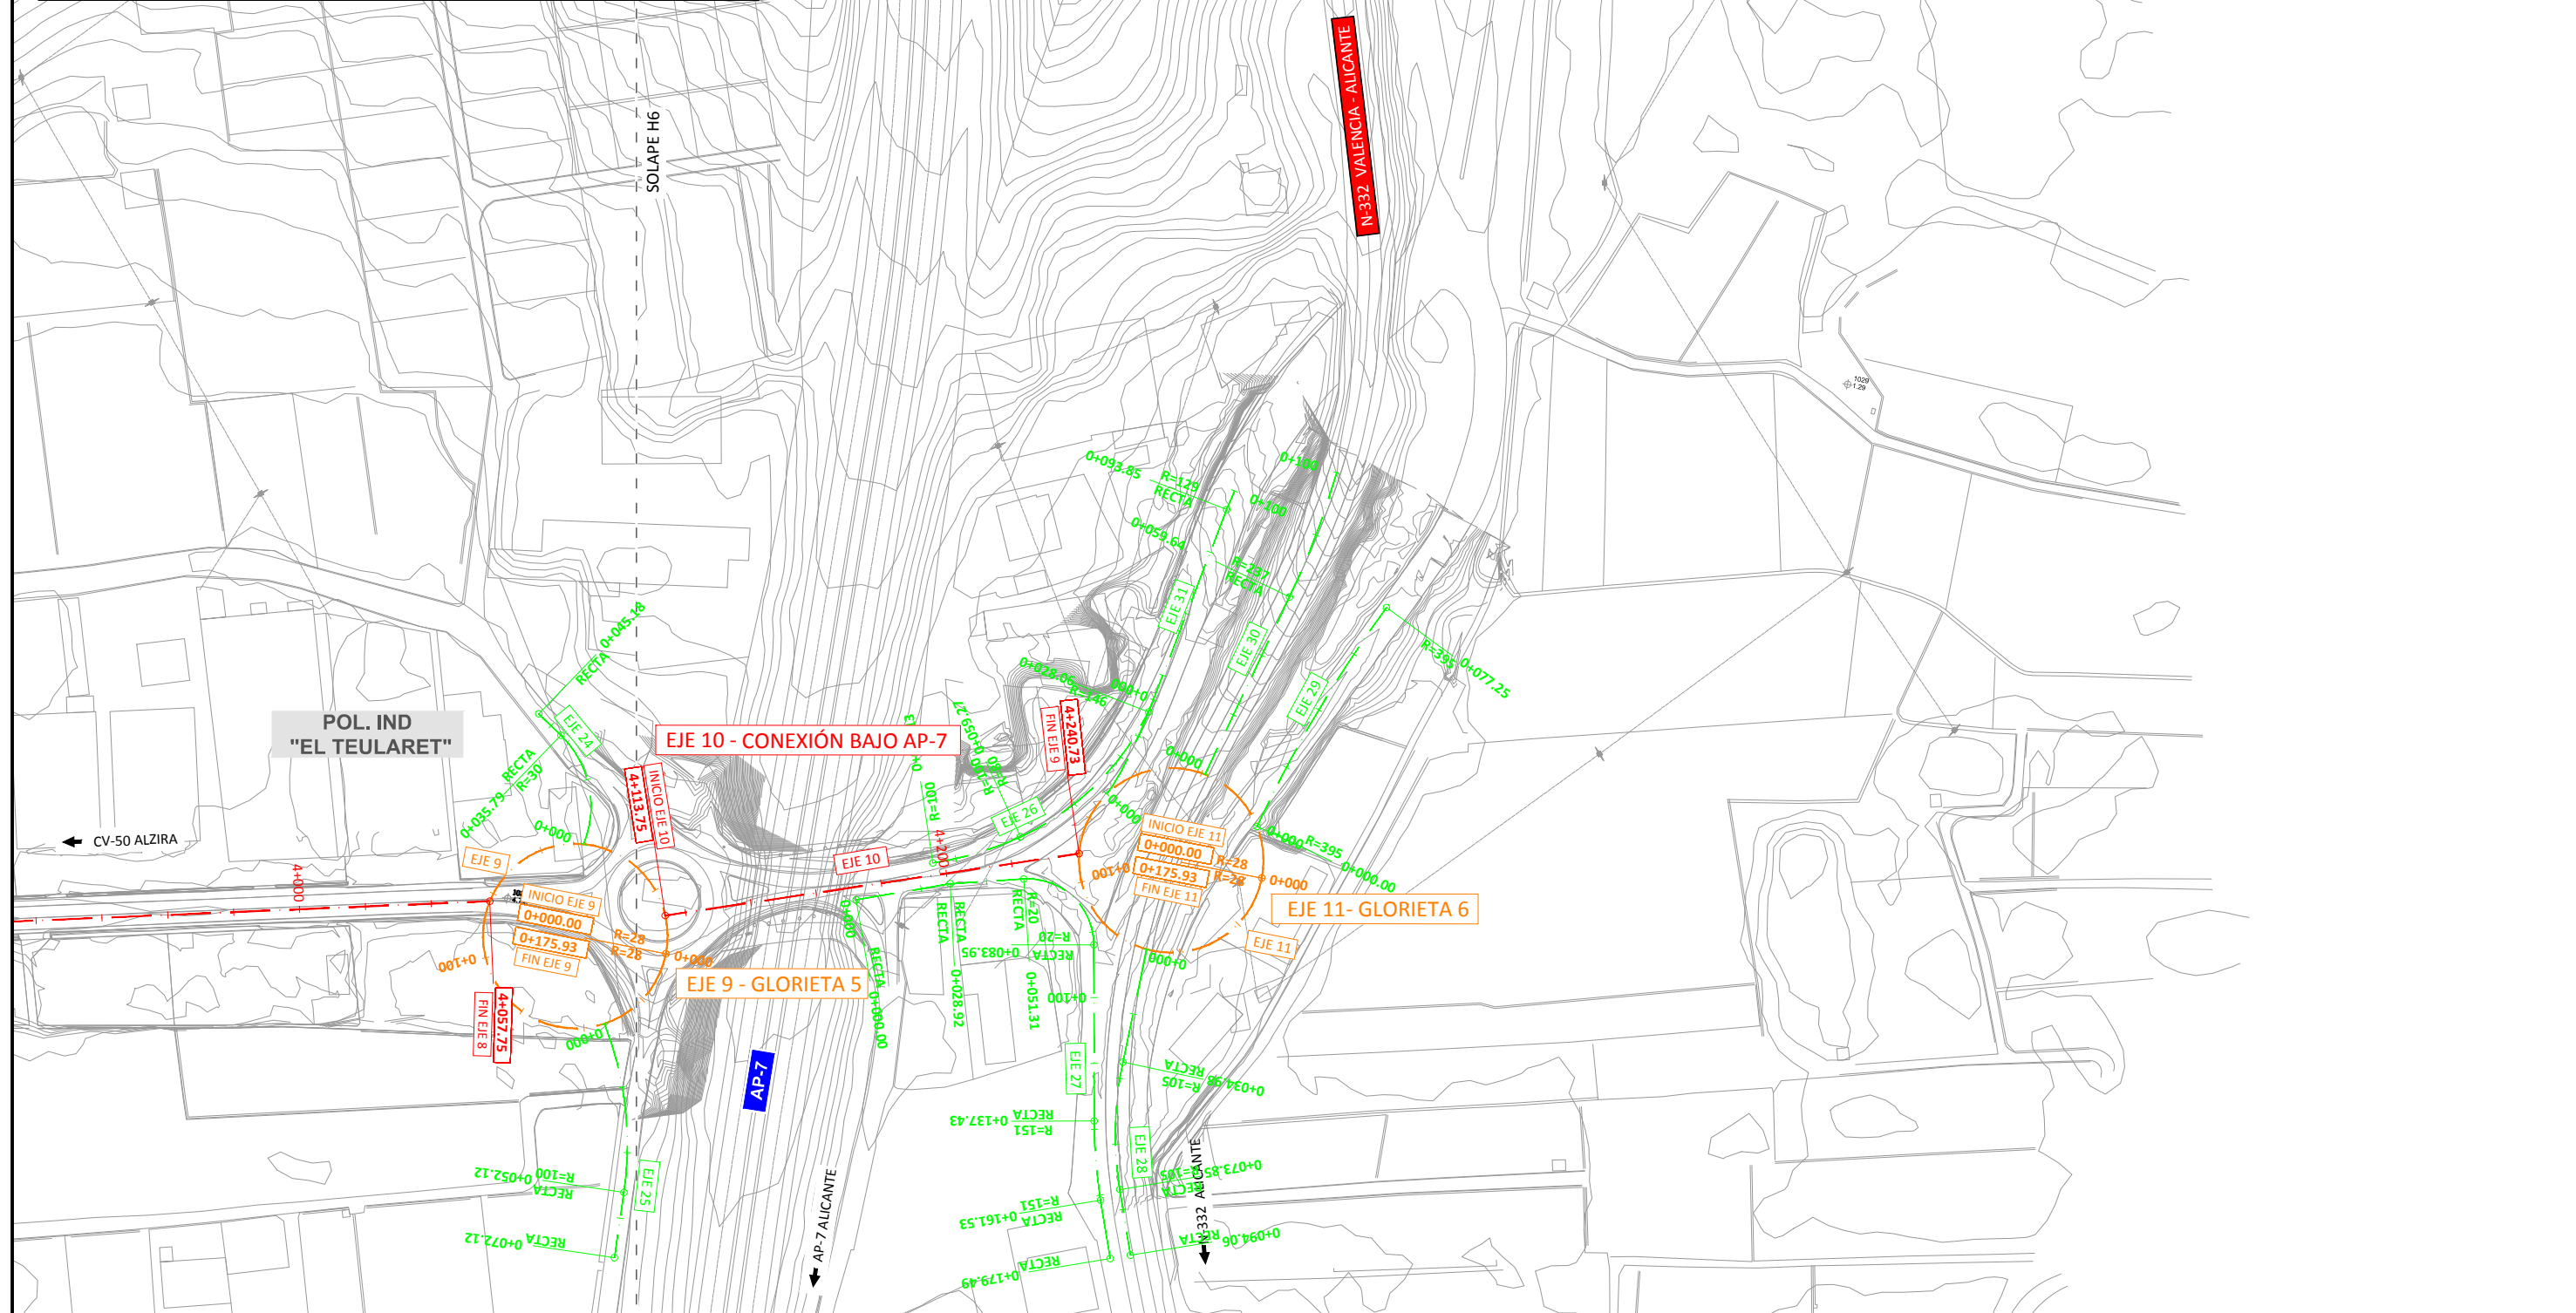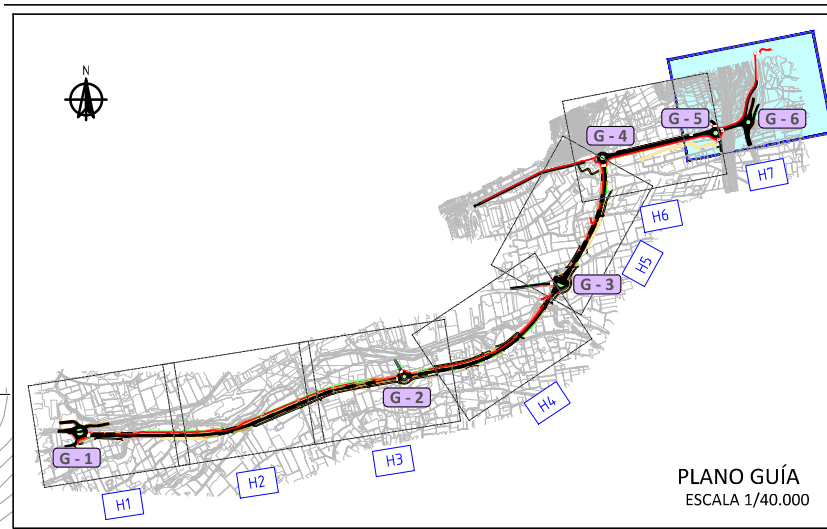

| | | | | | | | | | | |
|-------------------------------|---|---|---|--|------------------------|--|------------------------|---------------------------|--|--------------------------------|
| <p>GENERALITAT VALENCIANA</p> | <p>Conselleria de Política Territorial, Obres Públiques i Mobilitat</p> | <p>Direcció General D'Obres Públiques, Transports i Mobilitat Sostenible Servei de Planificació</p> | <p>VICSA ERNESTO COLOMER LLORET</p> | <p>AUTOR DEL PROYECTO: DIRECTOR DEL PROYECTO:</p> <p>INGENIEROS S.L. ADA GARCÍA SAEZ</p> | <p>ESCALA: 1/2.000</p> | <p>TÍTULO: PROYECTO BÁSICO DE LA VARIANTE DE LA CARRETERA CV-50 EN TAVERNES DE LA VALLDIGNA Y CONEXIÓN CON LA N-332.</p> | <p>CLAVE: 2573-PLF</p> | <p>FECHA: AGOSTO 2022</p> | <p>TÍTULO DE PLANO: SITUACIÓN ACTUAL REPLANTEO</p> | <p>NUM.: 3 HOJA 7 DE 7</p> |
|-------------------------------|---|---|---|--|------------------------|--|------------------------|---------------------------|--|--------------------------------|