


DETALLE 1: FIRME CV-50. TRAMO VARIANTE
ESCALA 1/20


SECCIÓN 2222
16 MB + 24 SC / 30cm S-EST2

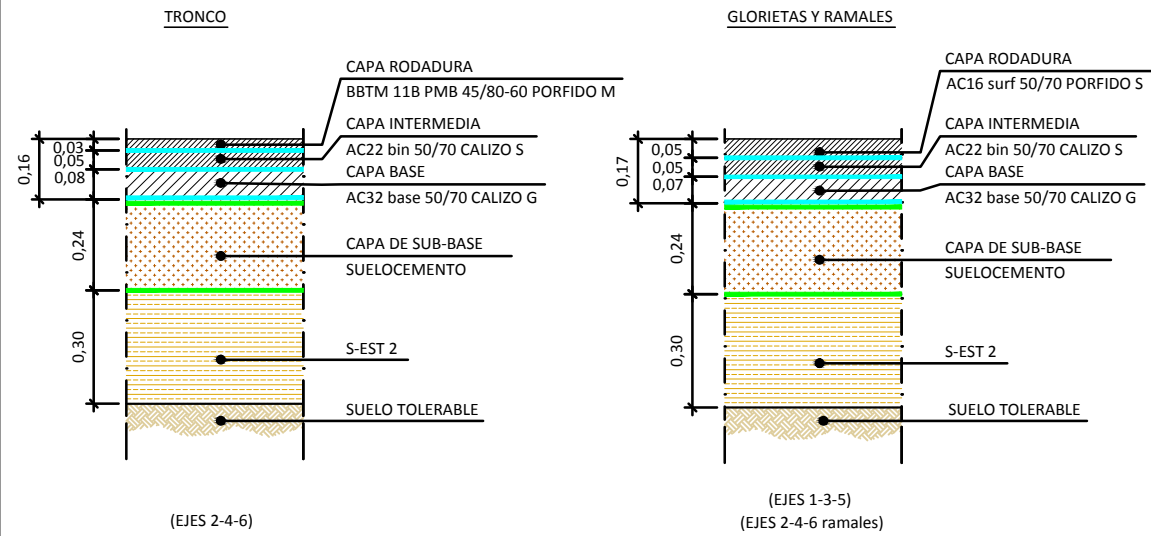


NOTA: SOBRE ESTRUCTURAS SOLO SE DISPONDRÁN LOS 40 cm DEL PAQUETE DE FIRME O LA CAPA DE RODADURA, SEGÚN LOS CASOS.

DETALLE 2: FIRME CV-50. TRAMOS AMPLIACIÓN DE PLATAFORMA
ESCALA 1/20

SECCIÓN 2221
22 MB + 30ZA / 100cm SS2

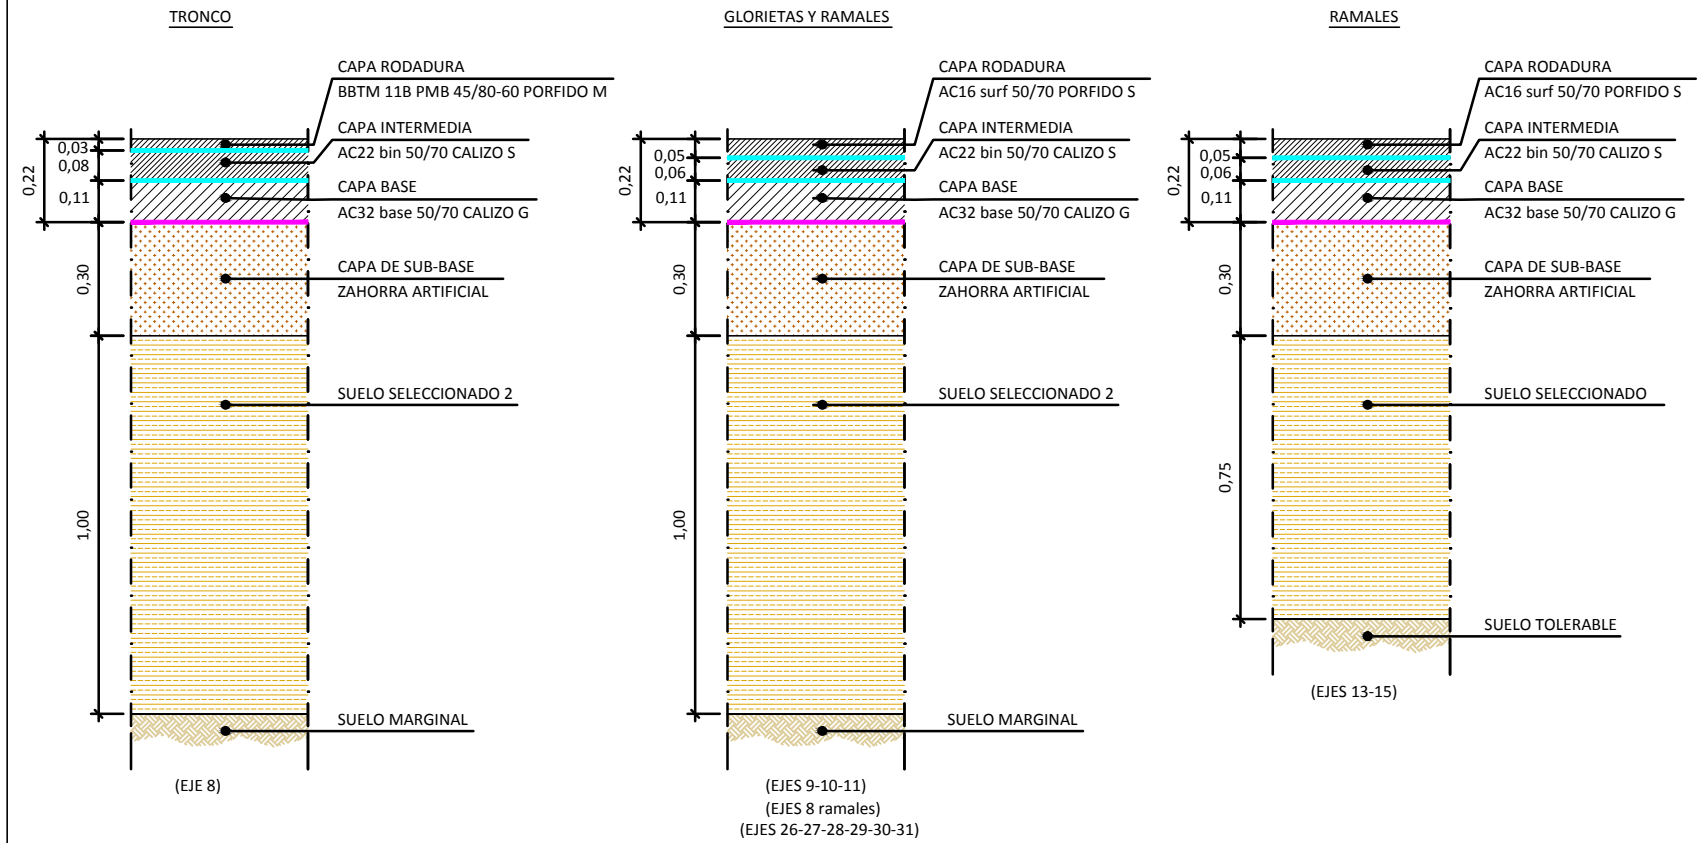


DETALLE 3: CARRIL BICI JUNTO A CALZADA
ESCALA 1/20

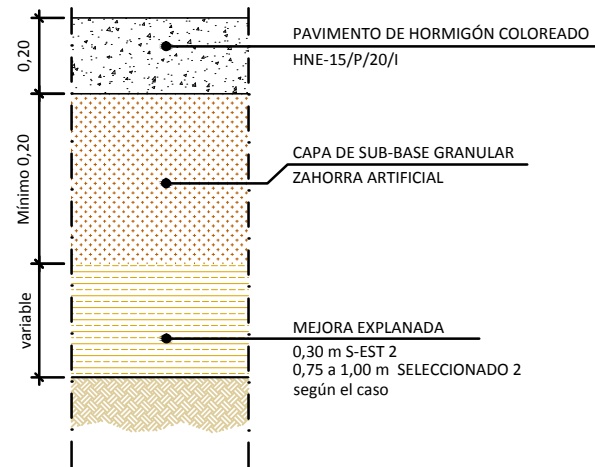

NOTA: SOBRE ESTRUCTURAS SOLO SE DISPONDRÁN LOS 40 cm DEL PAQUETE DE FIRME O LA CAPA DE RODADURA, SEGÚN LOS CASOS.


DETALLE 4: FIRME EN ARCÉN > 1m
ESCALA 1/20

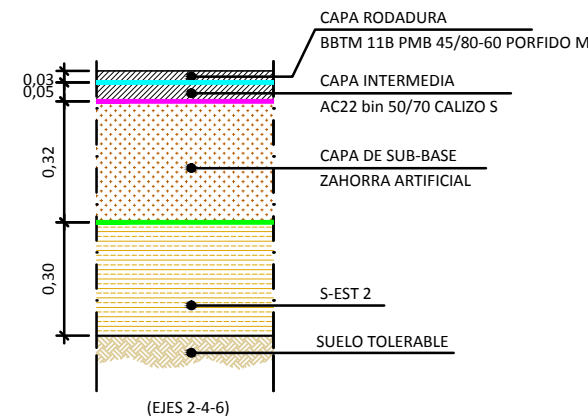


TIPOS DE RIEGOS

IMPRIMACIÓN C50BF4 IMP ADHERENCIA C60B3 ADH CURADO C60B3 CUR

DETALLE 5: CARRIL BICI SOBRE TERRENO
ESCALA 1/20

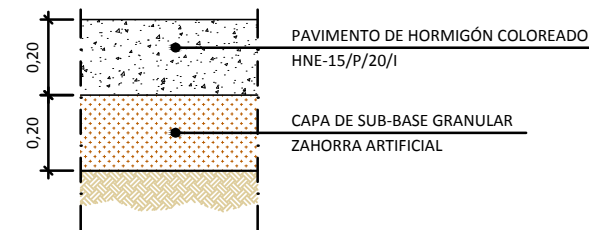

DETALLE : FIRME EN CAMINOS
ESCALA 1/20

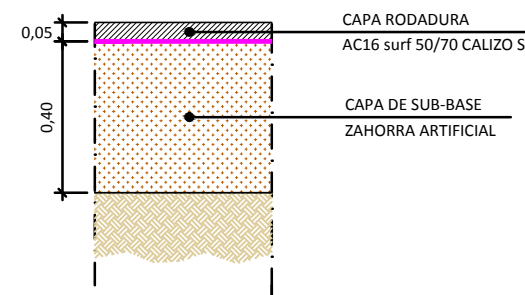

DETALLE : FIRME EN RAMALES SECUNDARIOS
ESCALA 1/20

