



PLANO GUÍA
ESCALA 1/40.000

LEYENDA

- | | | | |
|--|---|--|---|
| | OBRA DE DRENAJE TRANSVERSAL
OBRA TRANSVERSAL DE DESAGÜE LONGITUDINAL | | OBRA DE DRENAJE TRANSVERSAL EXISTENTE |
| | CRUCE BAJO CALZADA H.A. Ø600mm y Ø800mm | | COLECTOR H.A Ø600mm |
| | SENTIDO DEL FLUJO | | COLECTOR H.A Ø800mm |
| | CAZ DE SUMIDERO CONTINUO Ø300mm | | ACEQUIA EXISTENTE |
| | CUNETA EXISTENTE | | ACEQUIA REPOSICIÓN |
| | CUNETA TIPO A
REVESTIDA HM-20/P/20 | | IMBORNAL |
| | CUNETA TIPO B
REVESTIDA HM-20/P/20 | | ALBAÑAL PEAD Ø250mm |
| | CUNETA TIPO C
REVESTIDA HM-20/P/20 | | POZO DE REGISTRO |
| | CUNETA TIPO D
REVESTIDA HM-20/P/20 | | BAJANTE PREFABRICADA DE HORMIGÓN |
| | CUNETA TIPO E
REVESTIDA HM-20/P/20 | | APERTURA DE BORDILLO |
| | | | ARQUETA ARENERO CON REJILLA TIPO TRAMEX |
| | | | CANALETA CON REJILLA |
| | | | MARCOS ESTRUCTURALES. OBRA DE DRENAJE |
| | | | MARCOS ESTRUCTURALES. PASOS INFERIORES |
| | | | PASOS SUPERIORES |

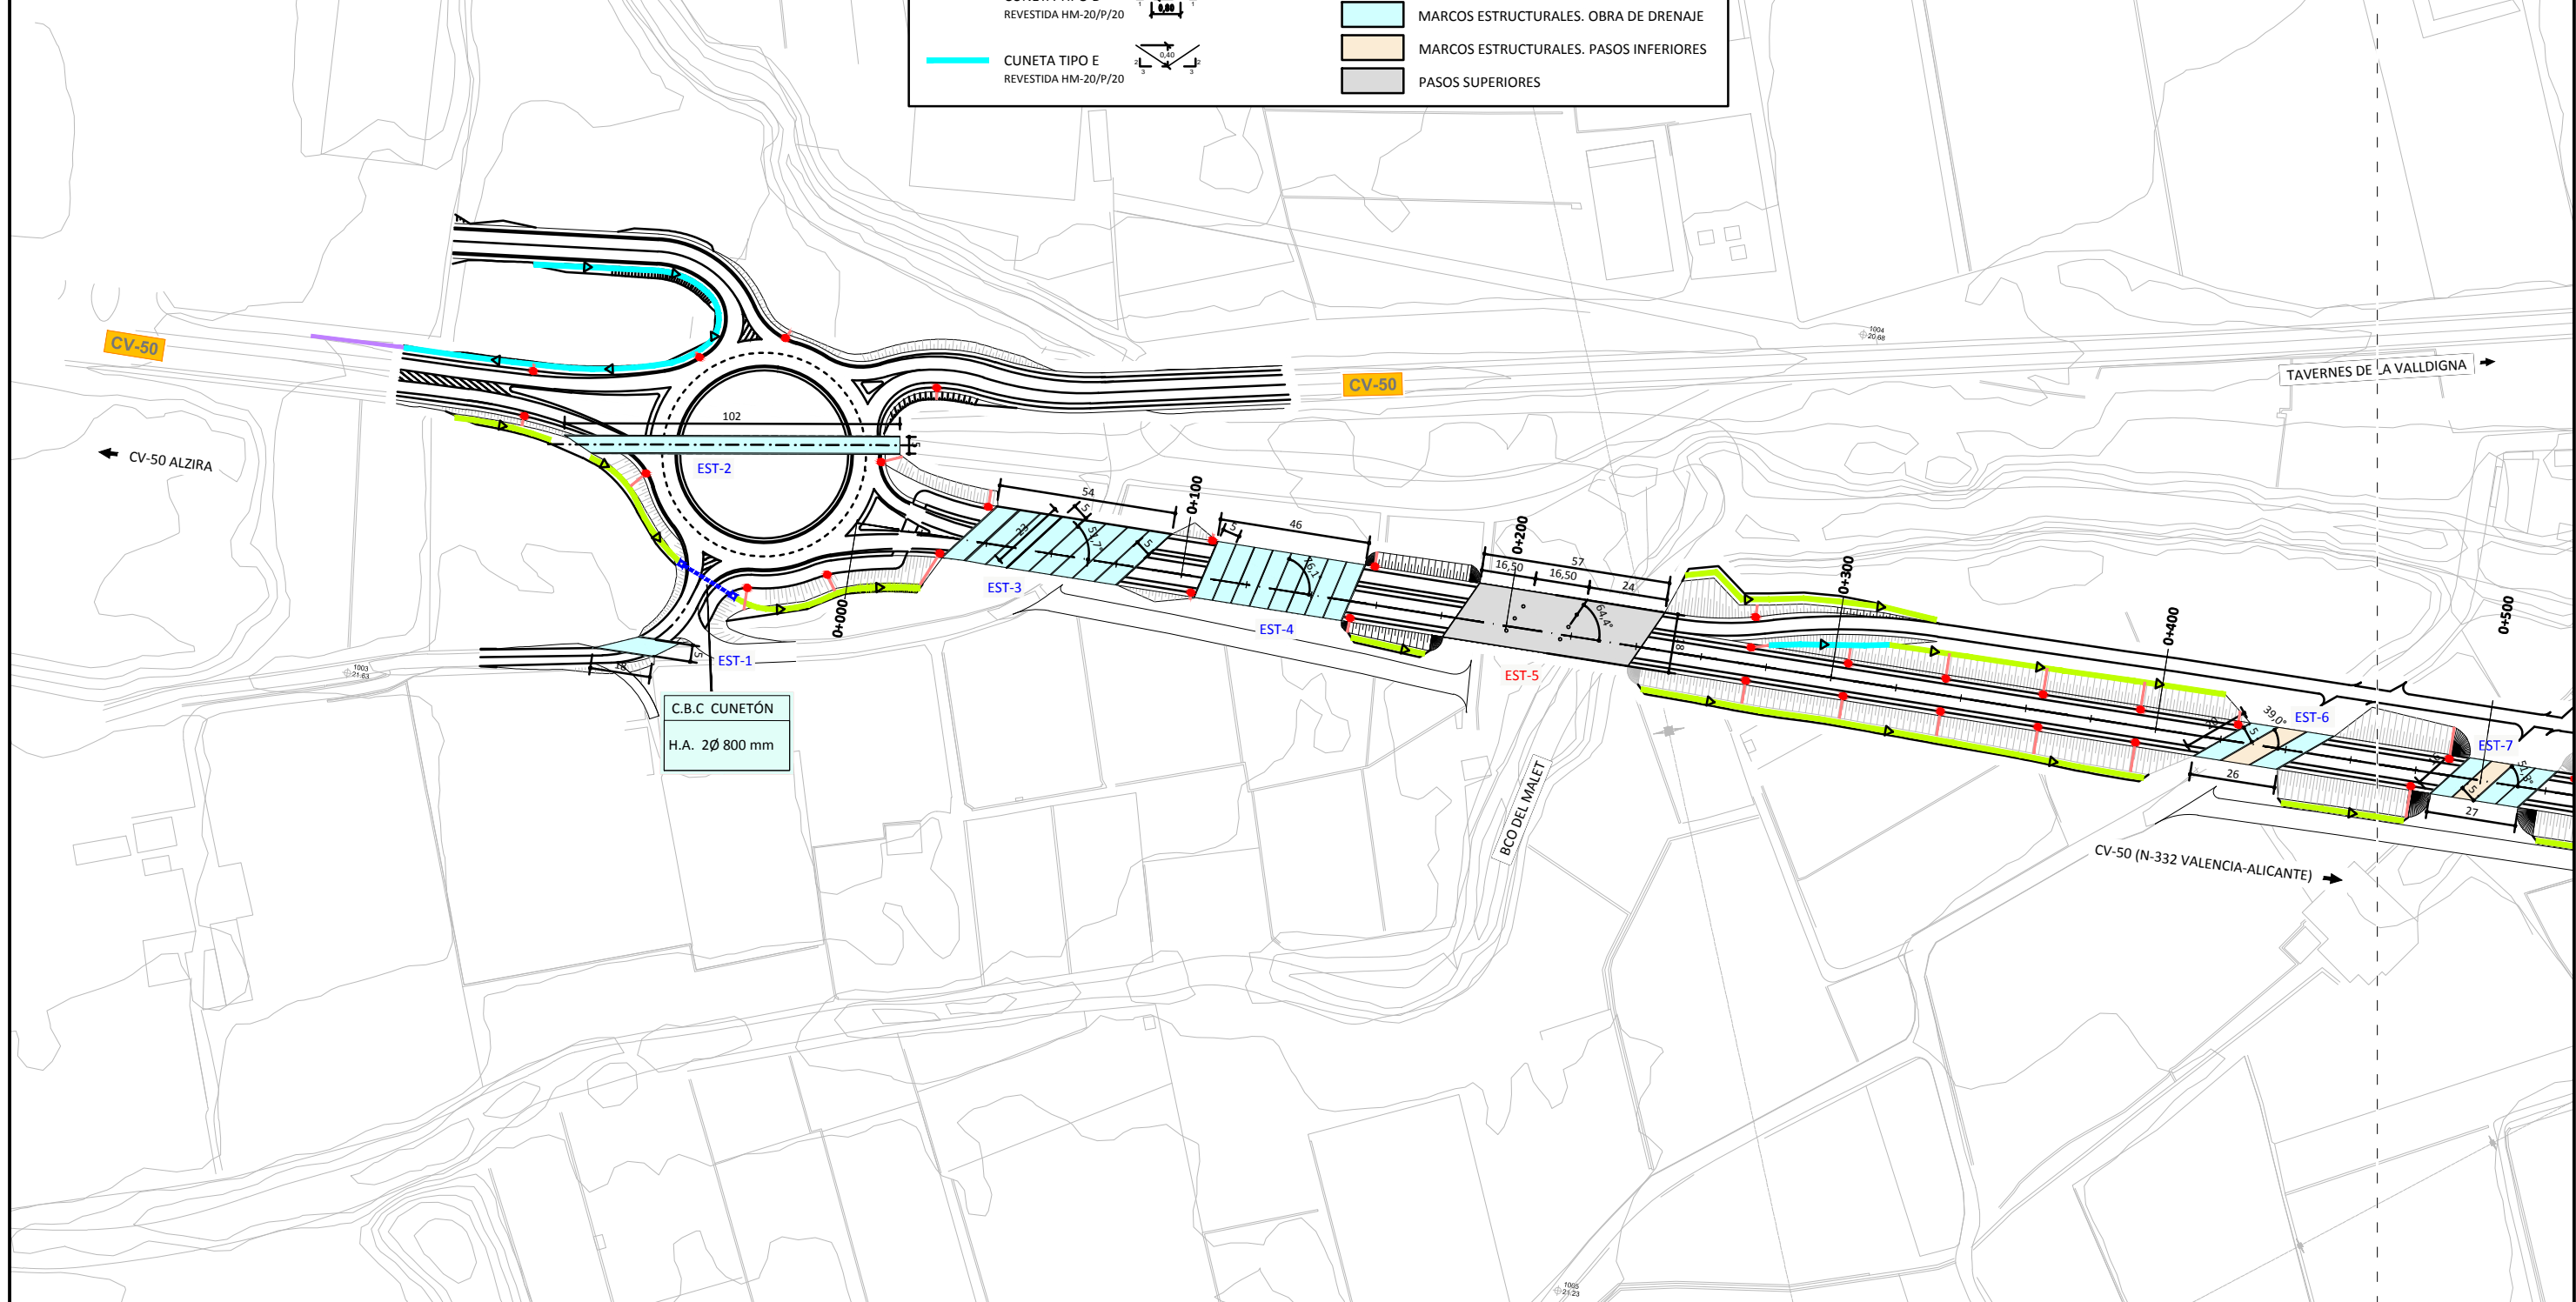




C.B.C CUNETÓN
H.A. 2Ø 800 mm

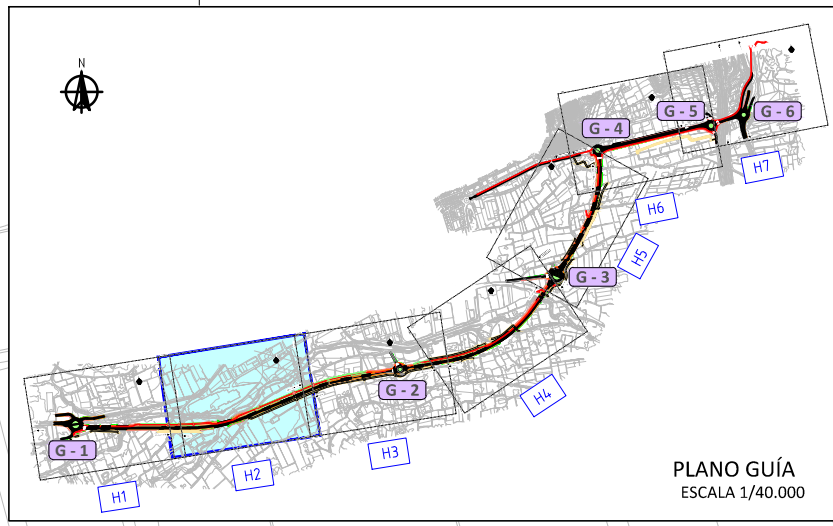

LEYENDA


	OBRA DE DRENAJE TRANSVERSAL		OBRA DE DRENAJE TRANSVERSAL EXISTENTE
	OBRA TRANSVERSAL DE DESAGÜE LONGITUDINAL		COLECTOR H.A Ø600mm
	CRUCE BAJO CALZADA H.A. Ø600mm y Ø800mm		COLECTOR H.A Ø800mm
	SENTIDO DEL FLUJO		ACEQUIA EXISTENTE
	CAZ DE SUMIDERO CONTINUO Ø300mm		ACEQUIA REPOSICIÓN
	CUNETA EXISTENTE		IMBORNAL
	CUNETA TIPO A REVESTIDA HM-20/P/20		ALBAÑAL PEAD Ø250mm
	CUNETA TIPO B REVESTIDA HM-20/P/20		POZO DE REGISTRO
	CUNETA TIPO C REVESTIDA HM-20/P/20		BAJANTE PREFABRICADA DE HORMIGÓN
	CUNETA TIPO D REVESTIDA HM-20/P/20		APERTURA DE BORDILLO
	CUNETA TIPO E REVESTIDA HM-20/P/20		ARQUETA ARENERO CON REJILLA TIPO TRAMEX
			CANALETA CON REJILLA
			MARCOS ESTRUCTURALES. OBRA DE DRENAJE
			MARCOS ESTRUCTURALES. PASOS INFERIORES
			PASOS SUPERIORES

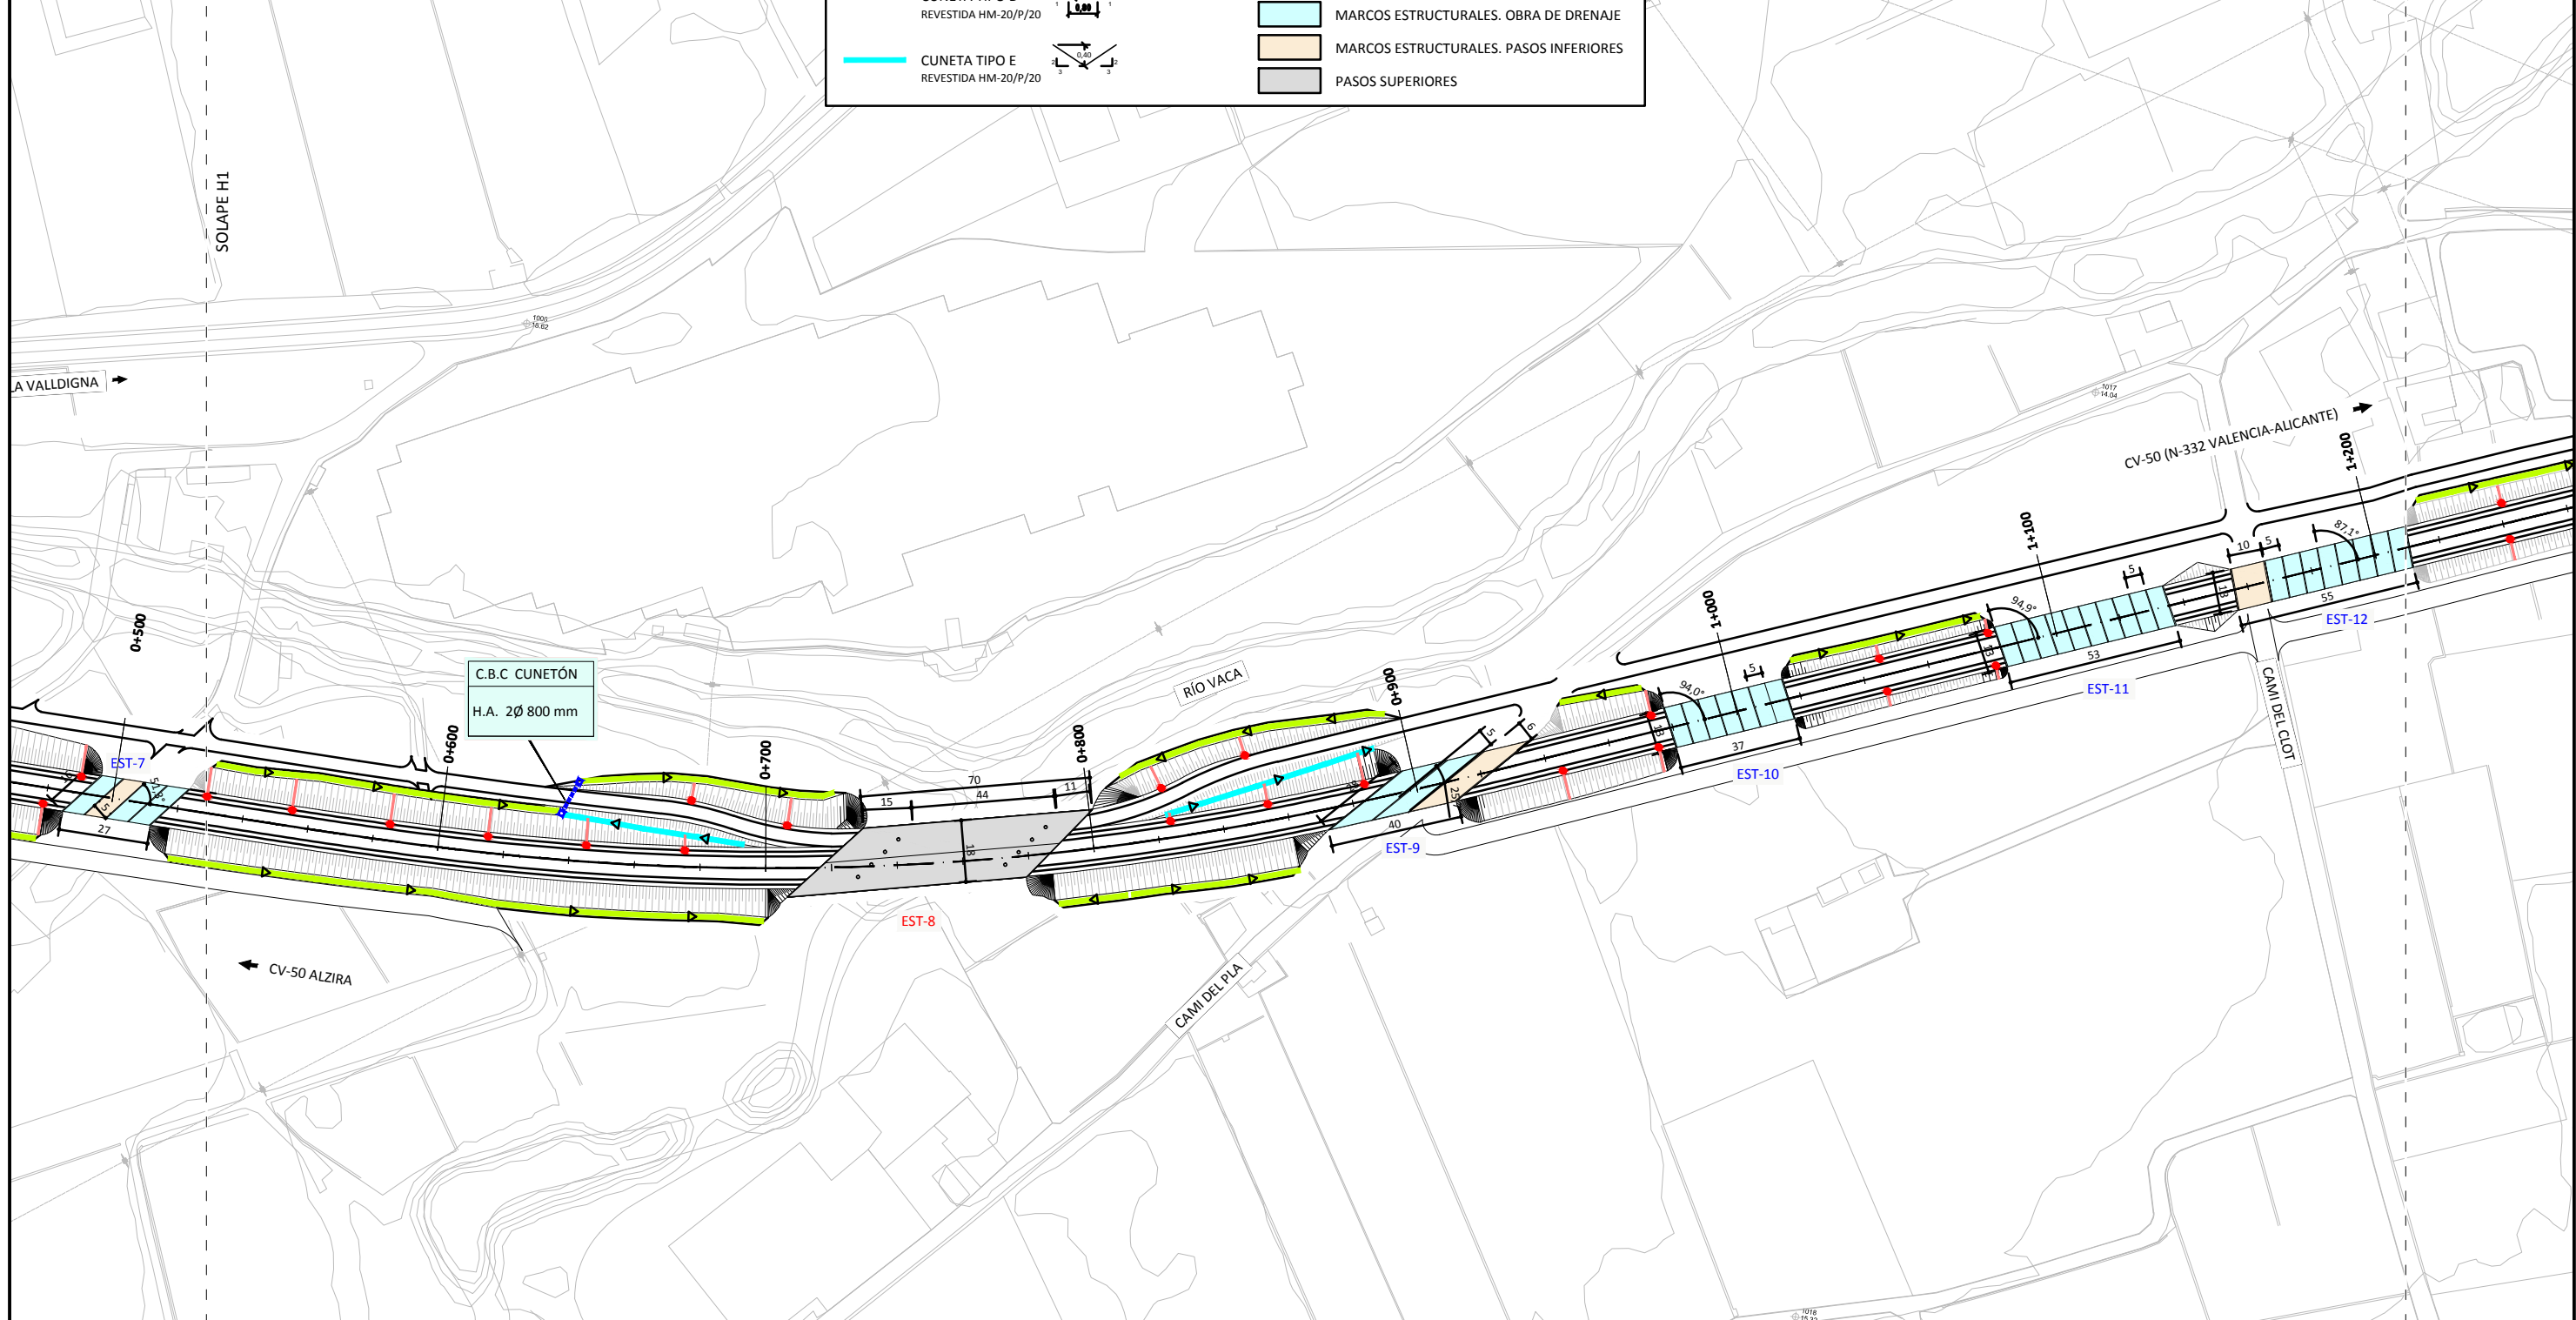

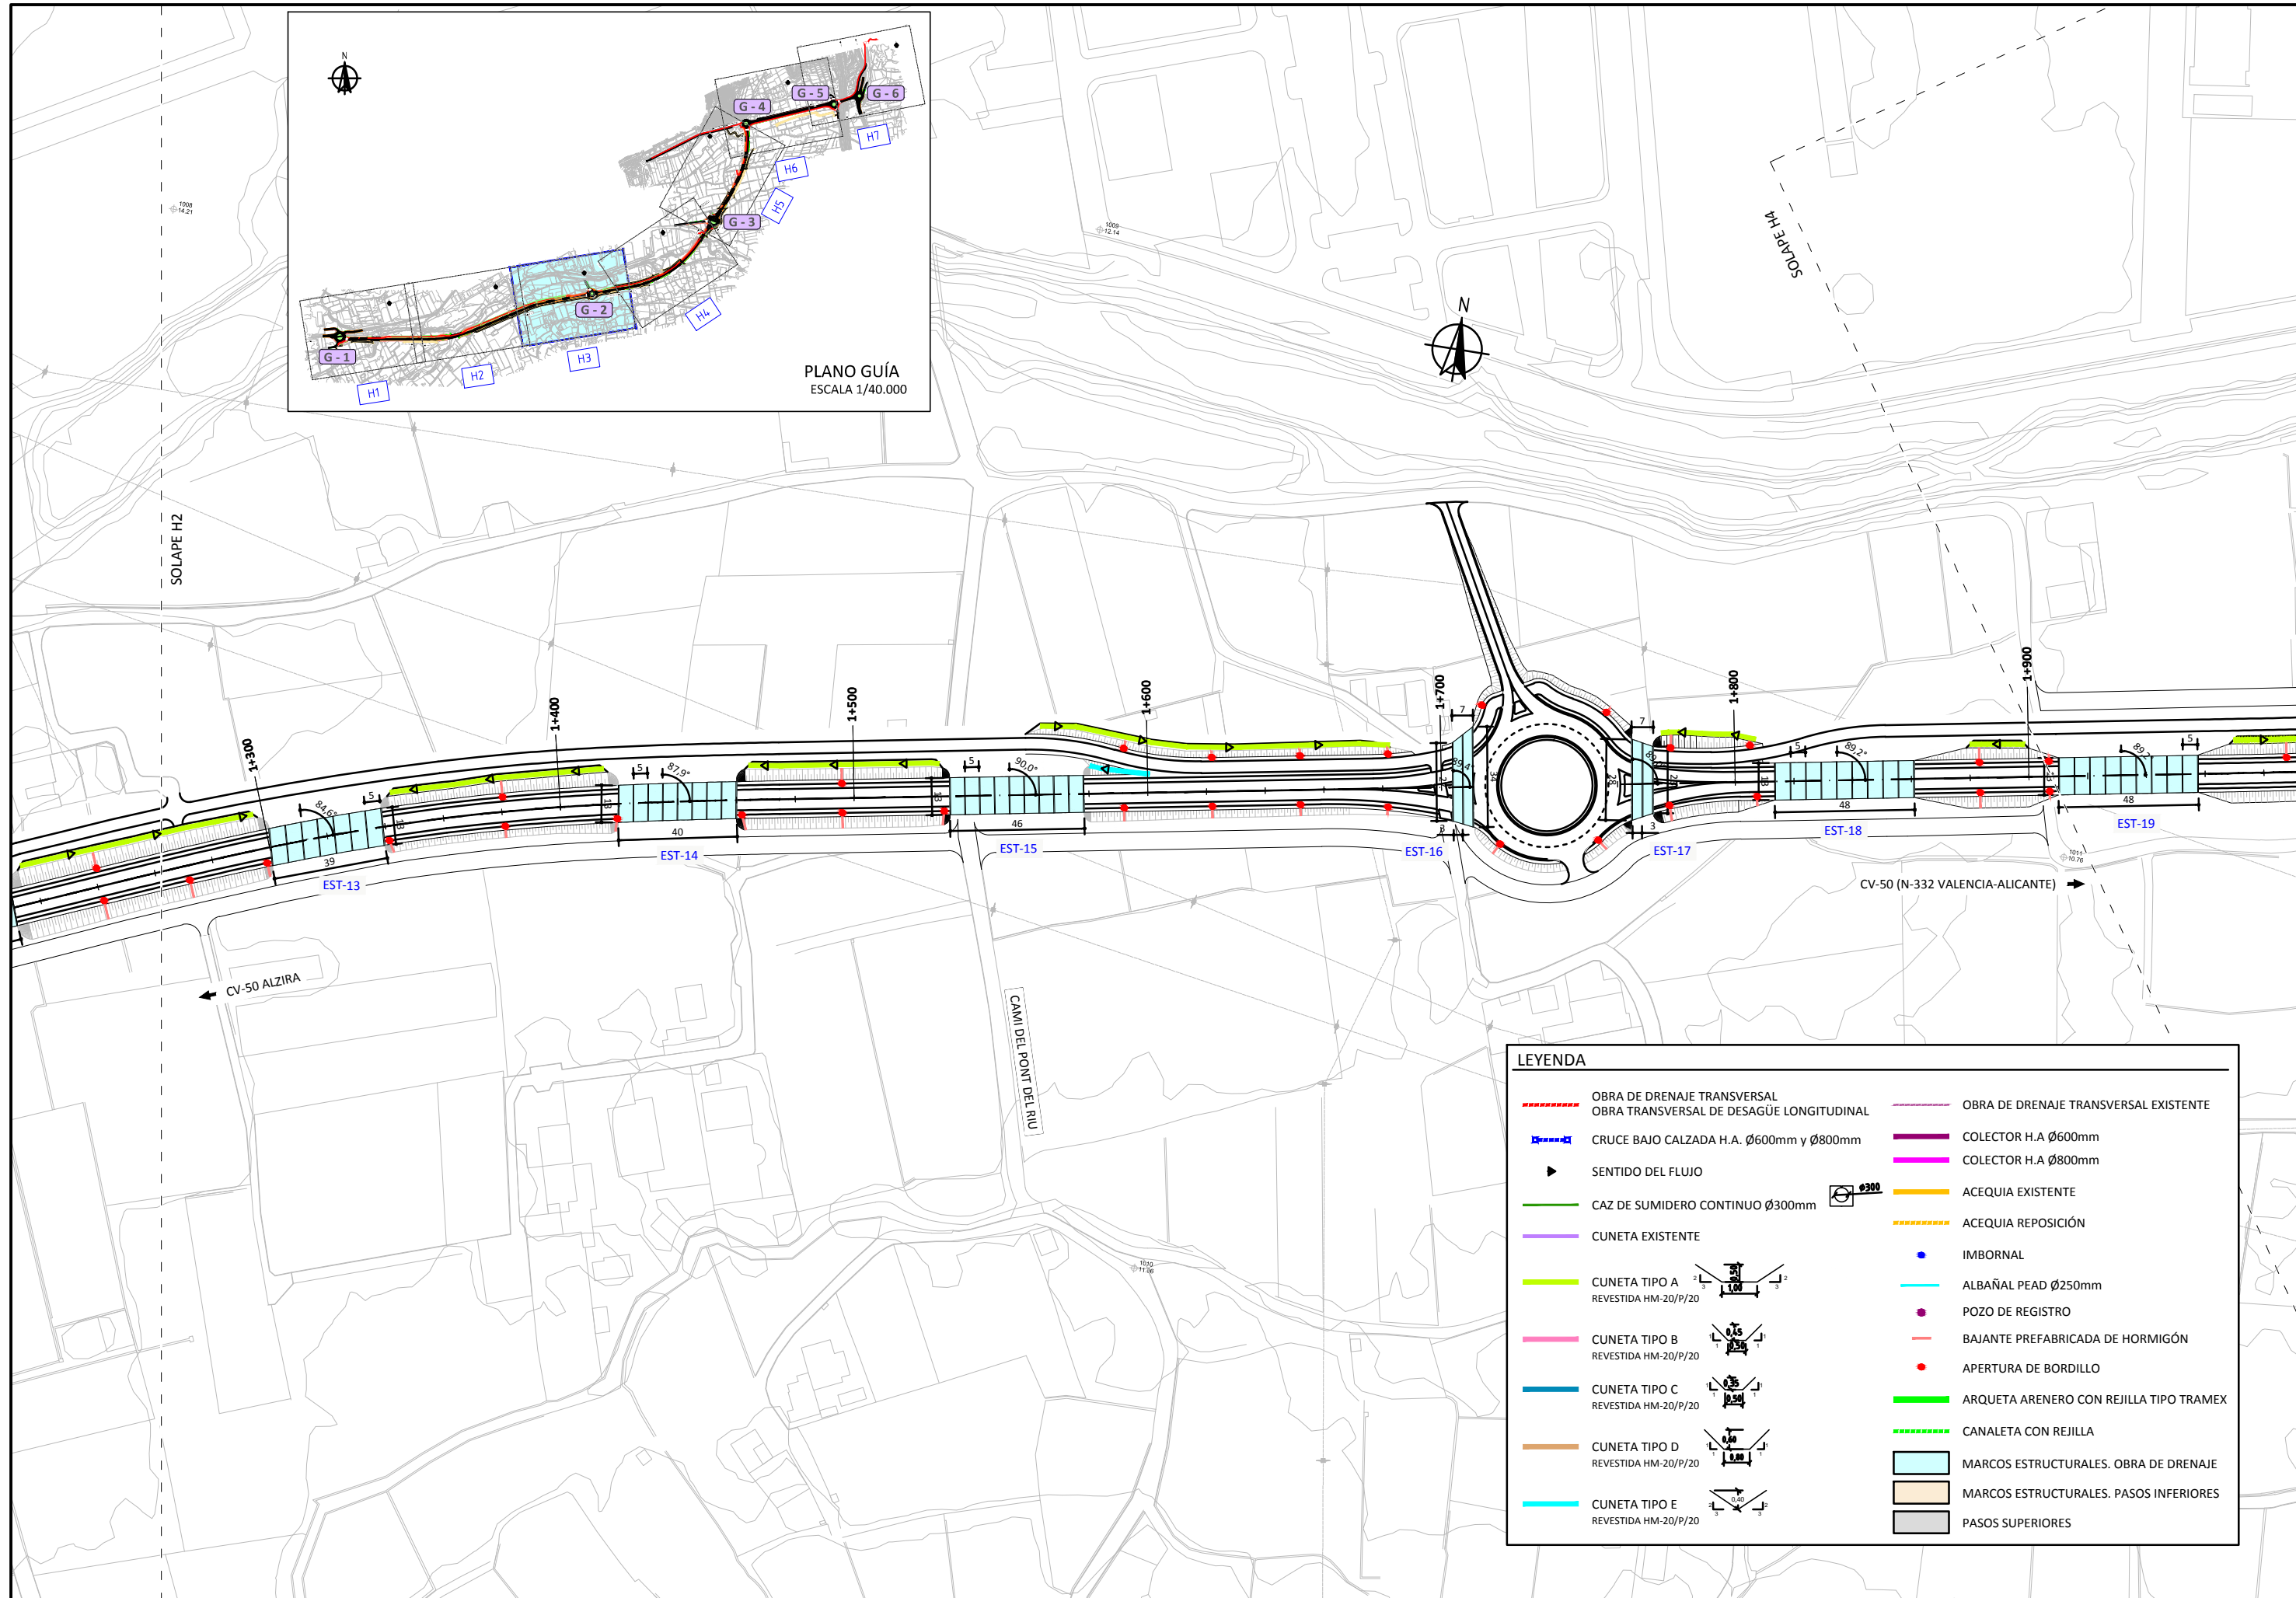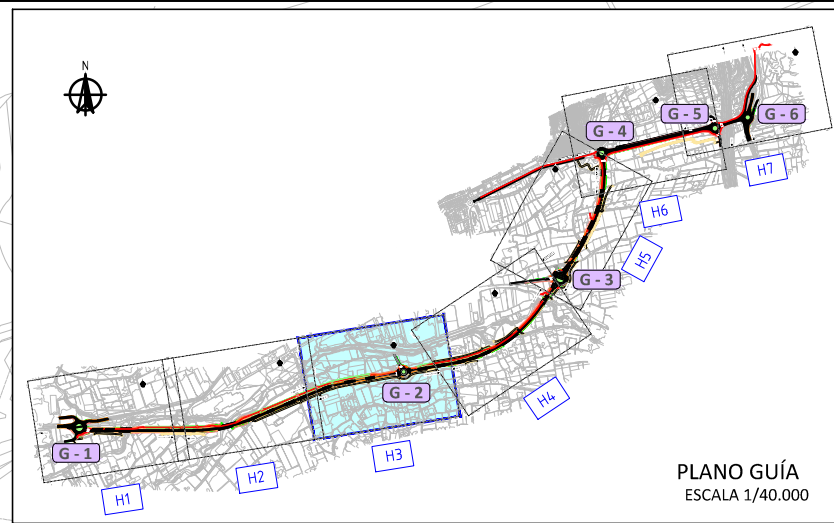



LEYENDA

	OBRA DE DRENAJE TRANSVERSAL		OBRA DE DRENAJE TRANSVERSAL EXISTENTE
	OBRA TRANSVERSAL DE DESAGÜE LONGITUDINAL		COLECTOR H.A Ø600mm
	CRUCE BAJO CALZADA H.A. Ø600mm y Ø800mm		COLECTOR H.A Ø800mm
	SENTIDO DEL FLUJO		ACEQUIA EXISTENTE
	CAZ DE SUMIDERO CONTINUO Ø300mm		ACEQUIA REPOSICIÓN
	CUNETA EXISTENTE		IMBORNAL
	CUNETA TIPO A REVESTIDA HM-20/P/20		ALBAÑAL PEAD Ø250mm
	CUNETA TIPO B REVESTIDA HM-20/P/20		POZO DE REGISTRO
	CUNETA TIPO C REVESTIDA HM-20/P/20		BAJANTE PREFABRICADA DE HORMIGÓN
	CUNETA TIPO D REVESTIDA HM-20/P/20		APERTURA DE BORDILLO
	CUNETA TIPO E REVESTIDA HM-20/P/20		ARQUETA ARENERO CON REJILLA TIPO TRAMEX
			CANALETA CON REJILLA
			MARCOS ESTRUCTURALES. OBRA DE DRENAJE
			MARCOS ESTRUCTURALES. PASOS INFERIORES
			PASOS SUPERIORES

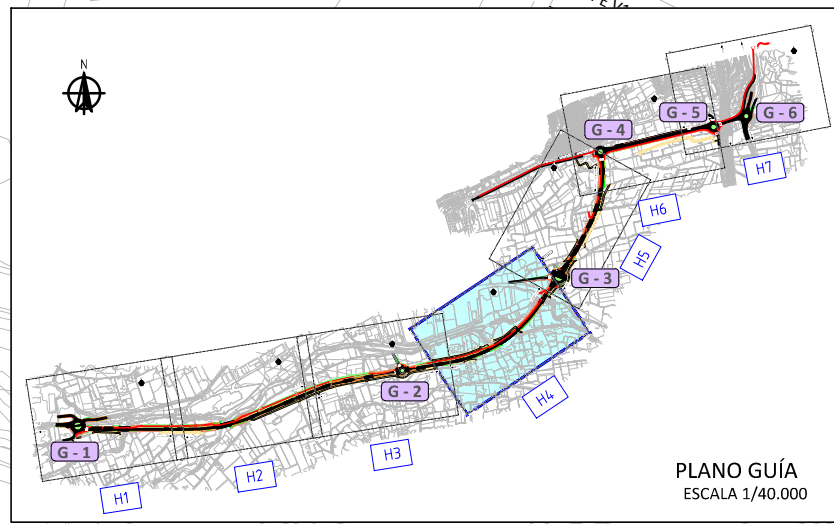


LEYENDA	
	OBRA DE DRENAJE TRANSVERSAL
	OBRA TRANSVERSAL DE DESAGÜE LONGITUDINAL
	CRUCE BAJO CALZADA H.A. Ø600mm y Ø800mm
	SENTIDO DEL FLUJO
	CAZ DE SUMIDERO CONTINUO Ø300mm
	CUNETA EXISTENTE
	CUNETA TIPO A REVESTIDA HM-20/P/20
	CUNETA TIPO B REVESTIDA HM-20/P/20
	CUNETA TIPO C REVESTIDA HM-20/P/20
	CUNETA TIPO D REVESTIDA HM-20/P/20
	CUNETA TIPO E REVESTIDA HM-20/P/20
	OBRA DE DRENAJE TRANSVERSAL EXISTENTE
	COLECTOR H.A Ø600mm
	COLECTOR H.A Ø800mm
	ACEQUIA EXISTENTE
	ACEQUIA REPOSICIÓN
	IMBORNAL
	ALBAÑAL PEAD Ø250mm
	POZO DE REGISTRO
	BAJANTE PREFABRICADA DE HORMIGÓN
	APERTURA DE BORDILLO
	ARQUETA ARENERO CON REJILLA TIPO TRAMEX
	CANALETA CON REJILLA
	MARCOS ESTRUCTURALES. OBRA DE DRENAJE
	MARCOS ESTRUCTURALES. PASOS INFERIORES
	PASOS SUPERIORES

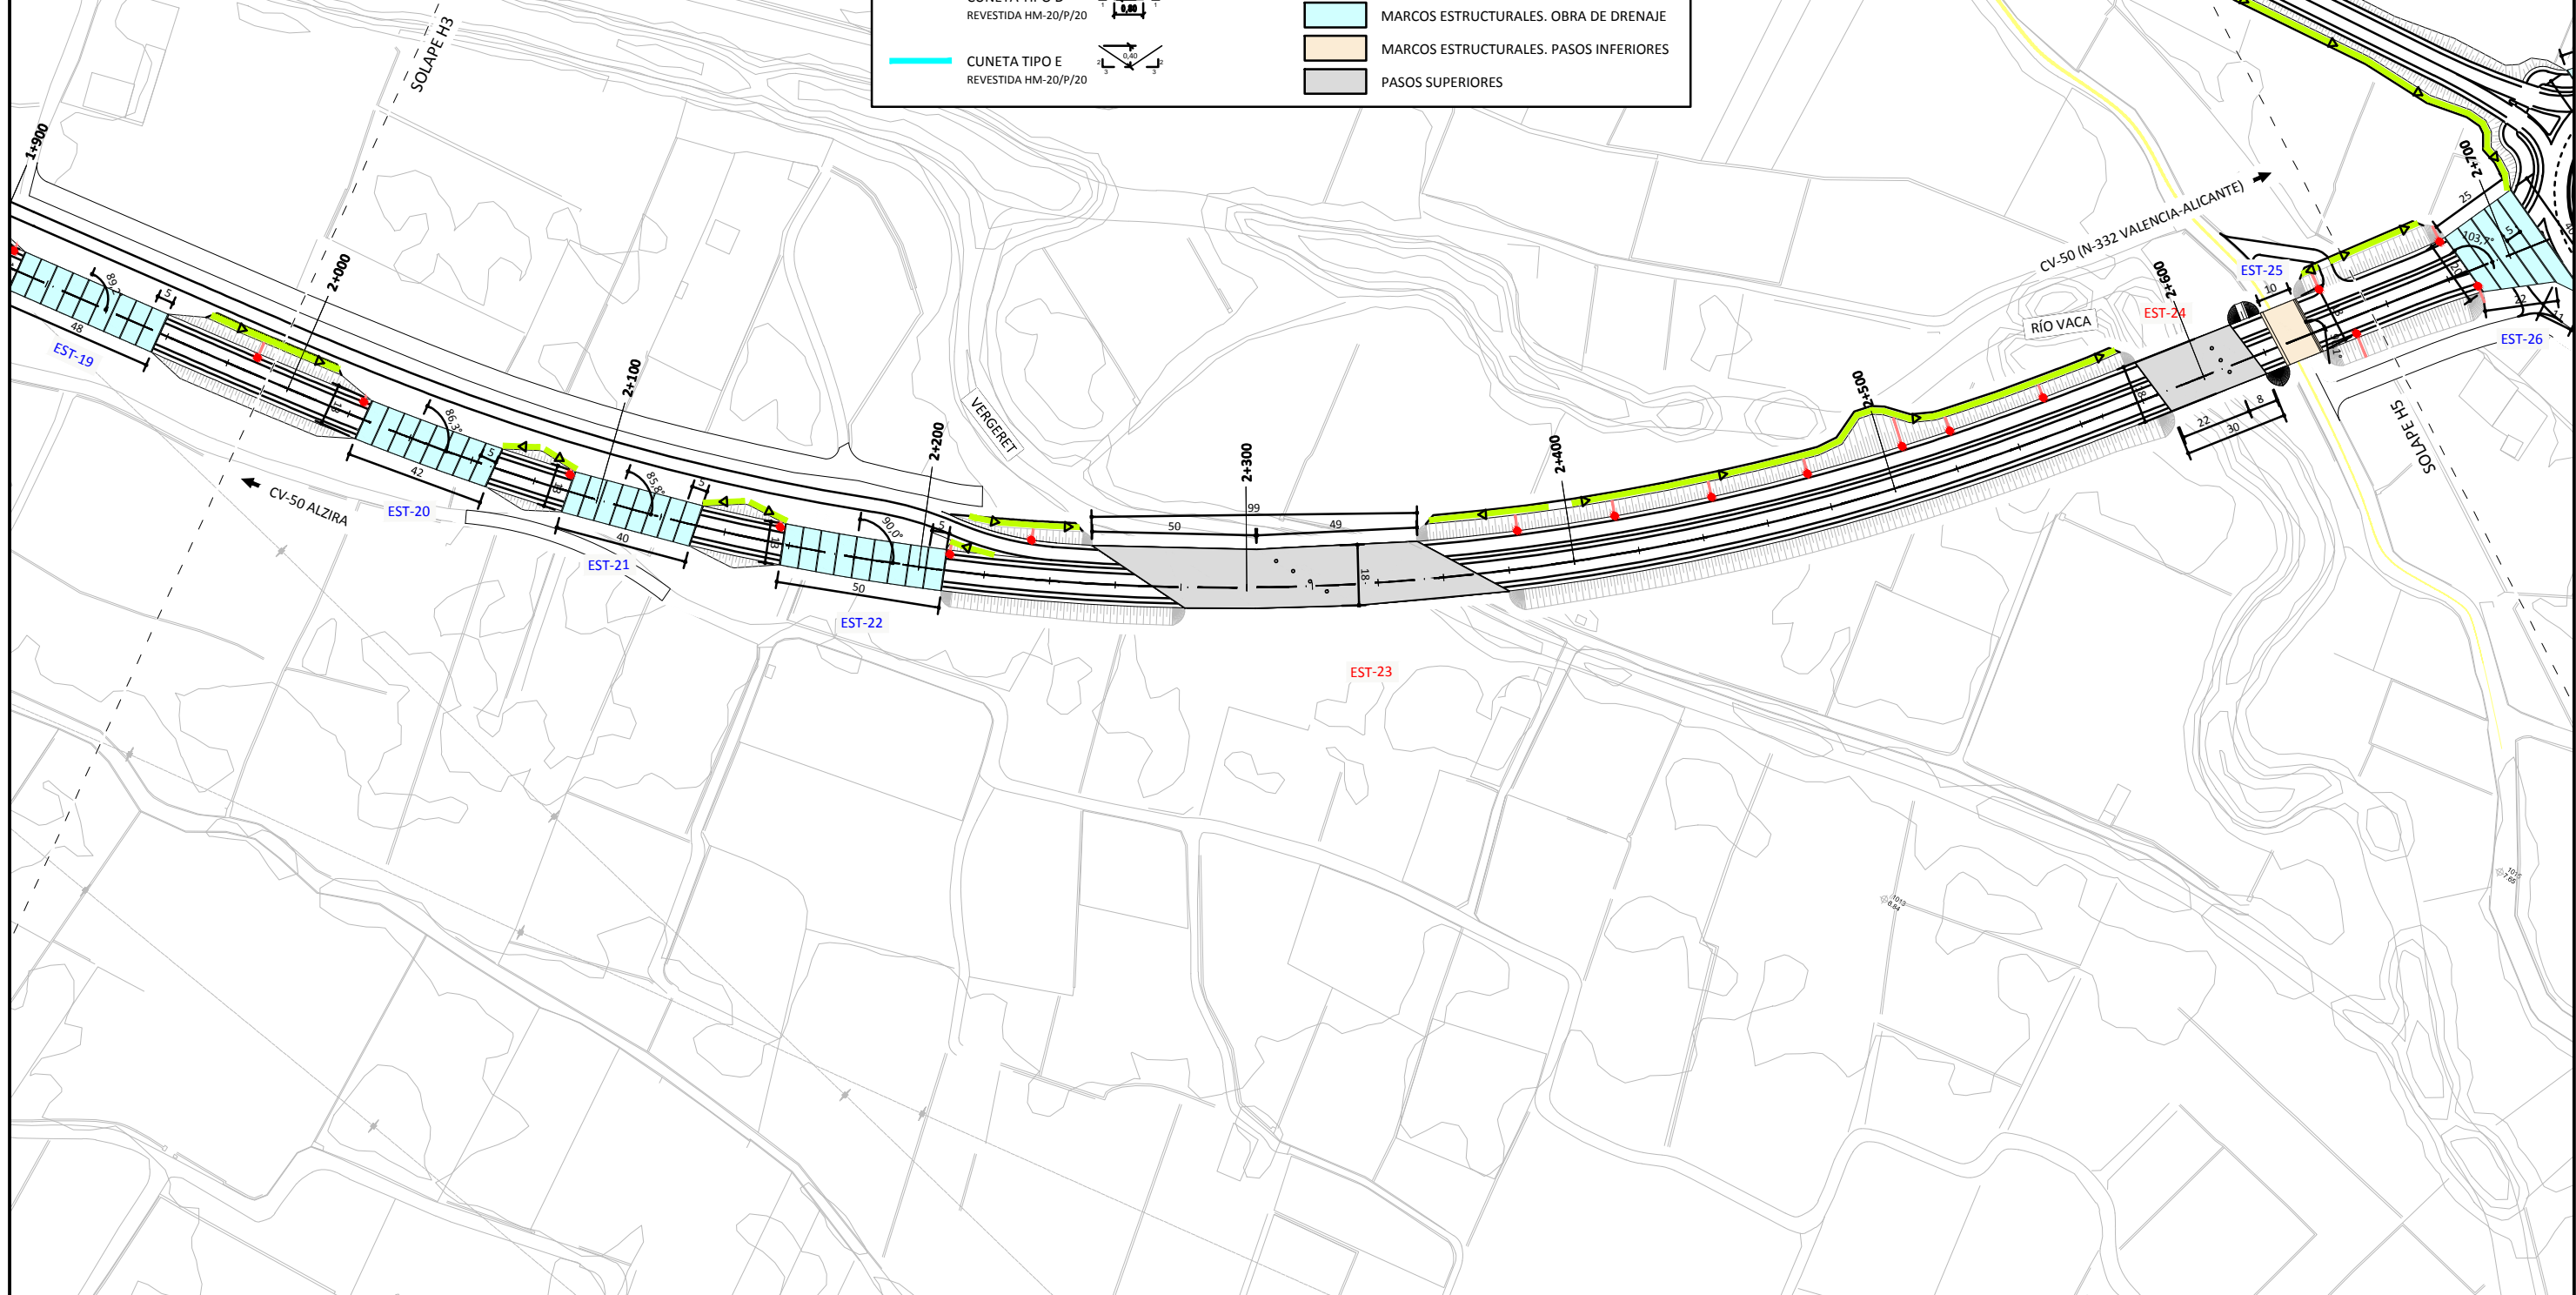


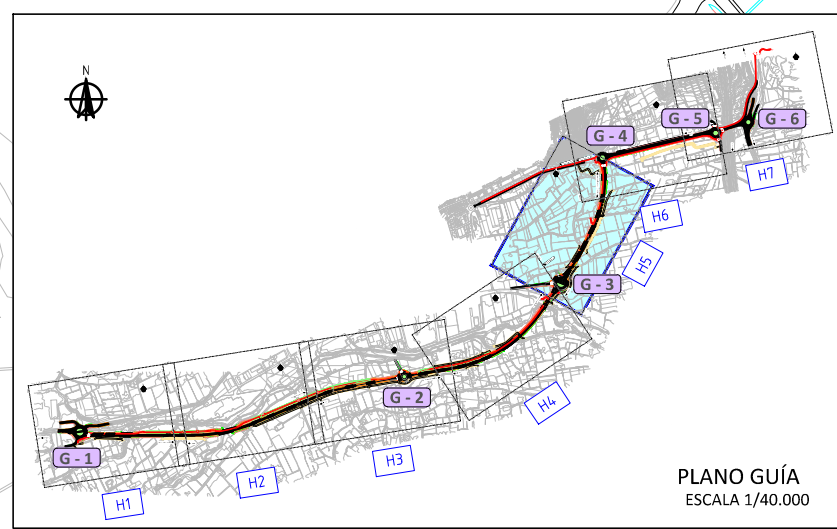

LEYENDA


	OBRA DE DRENAJE TRANSVERSAL		OBRA DE DRENAJE TRANSVERSAL EXISTENTE
	OBRA TRANSVERSAL DE DESAGÜE LONGITUDINAL		COLECTOR H.A Ø600mm
	CRUCE BAJO CALZADA H.A. Ø600mm y Ø800mm		COLECTOR H.A Ø800mm
	SENTIDO DEL FLUJO		ACEQUIA EXISTENTE
	CAZ DE SUMIDERO CONTINUO Ø300mm		ACEQUIA REPOSICIÓN
	CUNETA EXISTENTE		IMBORNAL
	CUNETA TIPO A REVESTIDA HM-20/P/20		ALBAÑAL PEAD Ø250mm
	CUNETA TIPO B REVESTIDA HM-20/P/20		POZO DE REGISTRO
	CUNETA TIPO C REVESTIDA HM-20/P/20		BAJANTE PREFABRICADA DE HORMIGÓN
	CUNETA TIPO D REVESTIDA HM-20/P/20		APERTURA DE BORDILLO
	CUNETA TIPO E REVESTIDA HM-20/P/20		ARQUETA ARENERO CON REJILLA TIPO TRAMEX
			CANALETA CON REJILLA
			MARCOS ESTRUCTURALES. OBRA DE DRENAJE
			MARCOS ESTRUCTURALES. PASOS INFERIORES
			PASOS SUPERIORES


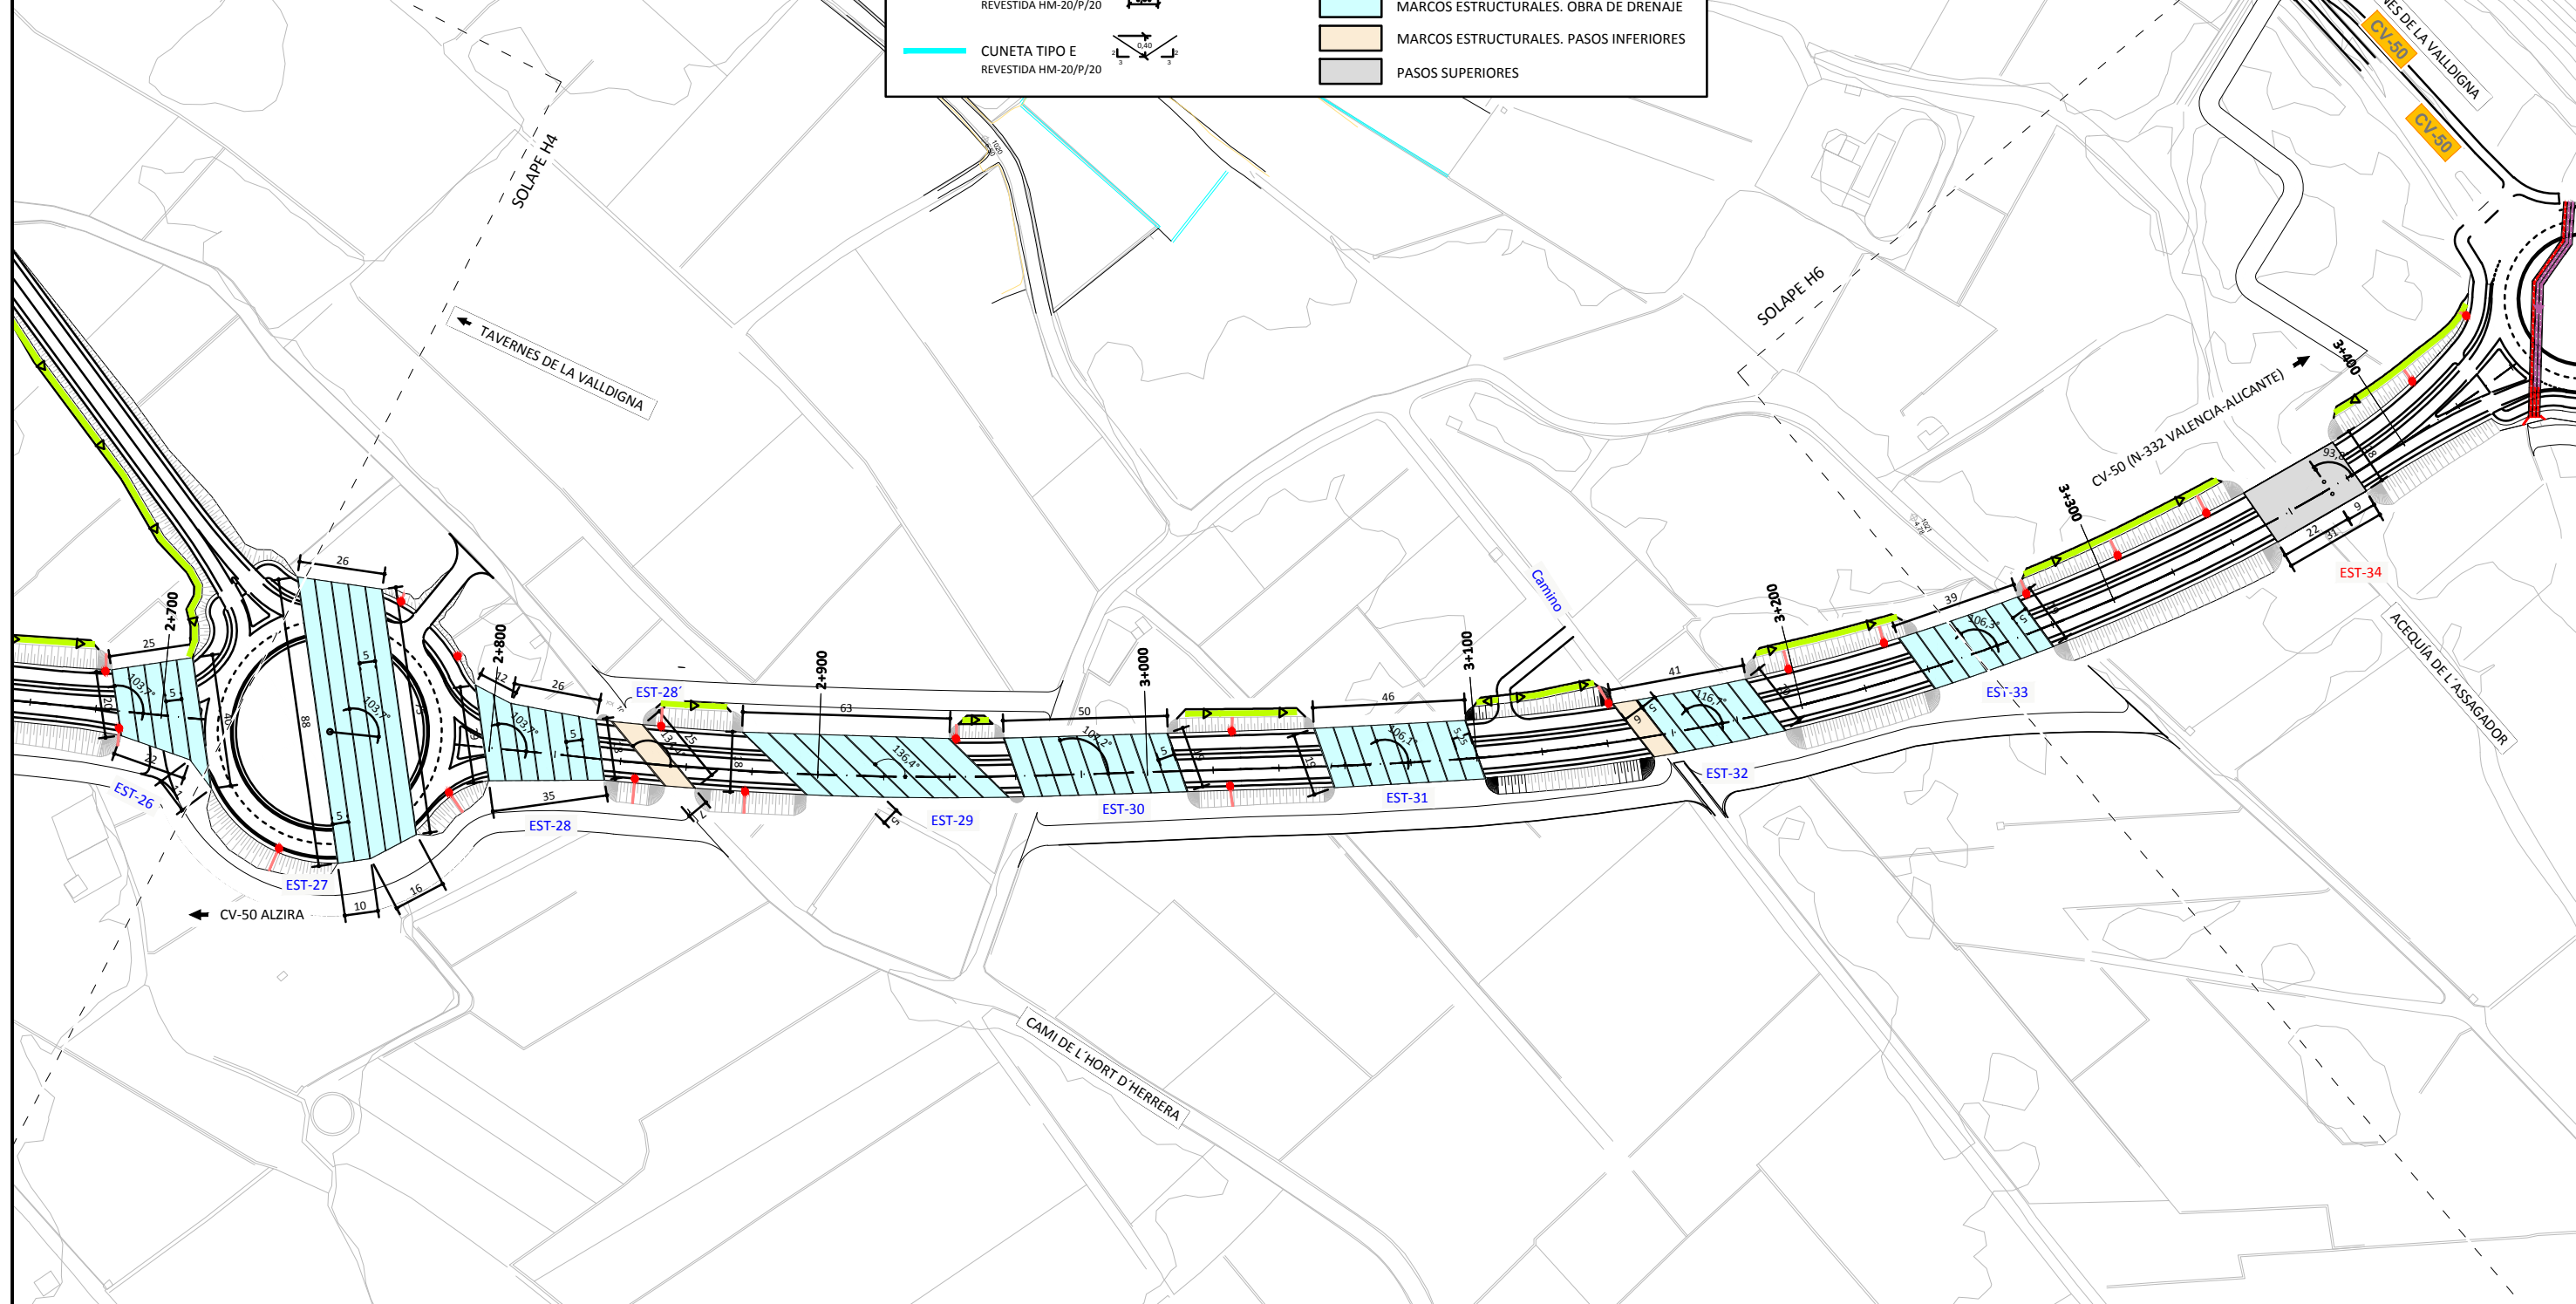


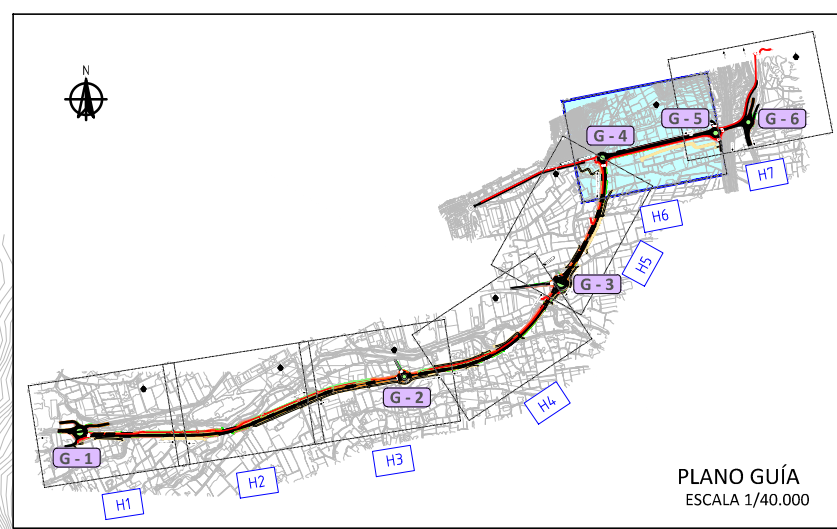

LEYENDA

	OBRA DE DRENAJE TRANSVERSAL OBRA TRANSVERSAL DE DESAGÜE LONGITUDINAL		OBRA DE DRENAJE TRANSVERSAL EXISTENTE
	CRUCE BAJO CALZADA H.A. Ø600mm y Ø800mm		COLECTOR H.A. Ø600mm
	SENTIDO DEL FLUJO		COLECTOR H.A. Ø800mm
	CAZ DE SUMIDERO CONTINUO Ø300mm		ACEQUIA EXISTENTE
	CUNETA EXISTENTE		ACEQUIA REPOSICIÓN
	CUNETA TIPO A REVESTIDA HM-20/P/20		IMBORNAL
	CUNETA TIPO B REVESTIDA HM-20/P/20		ALBAÑAL PEAD Ø250mm
	CUNETA TIPO C REVESTIDA HM-20/P/20		POZO DE REGISTRO
	CUNETA TIPO D REVESTIDA HM-20/P/20		BAJANTE PREFABRICADA DE HORMIGÓN
	CUNETA TIPO E REVESTIDA HM-20/P/20		ARQUETA ARENERO CON REJILLA TIPO TRAMEX
			CANALETA CON REJILLA
			MARCOS ESTRUCTURALES. OBRA DE DRENAJE
			MARCOS ESTRUCTURALES. PASOS INFERIORES
			PASOS SUPERIORES

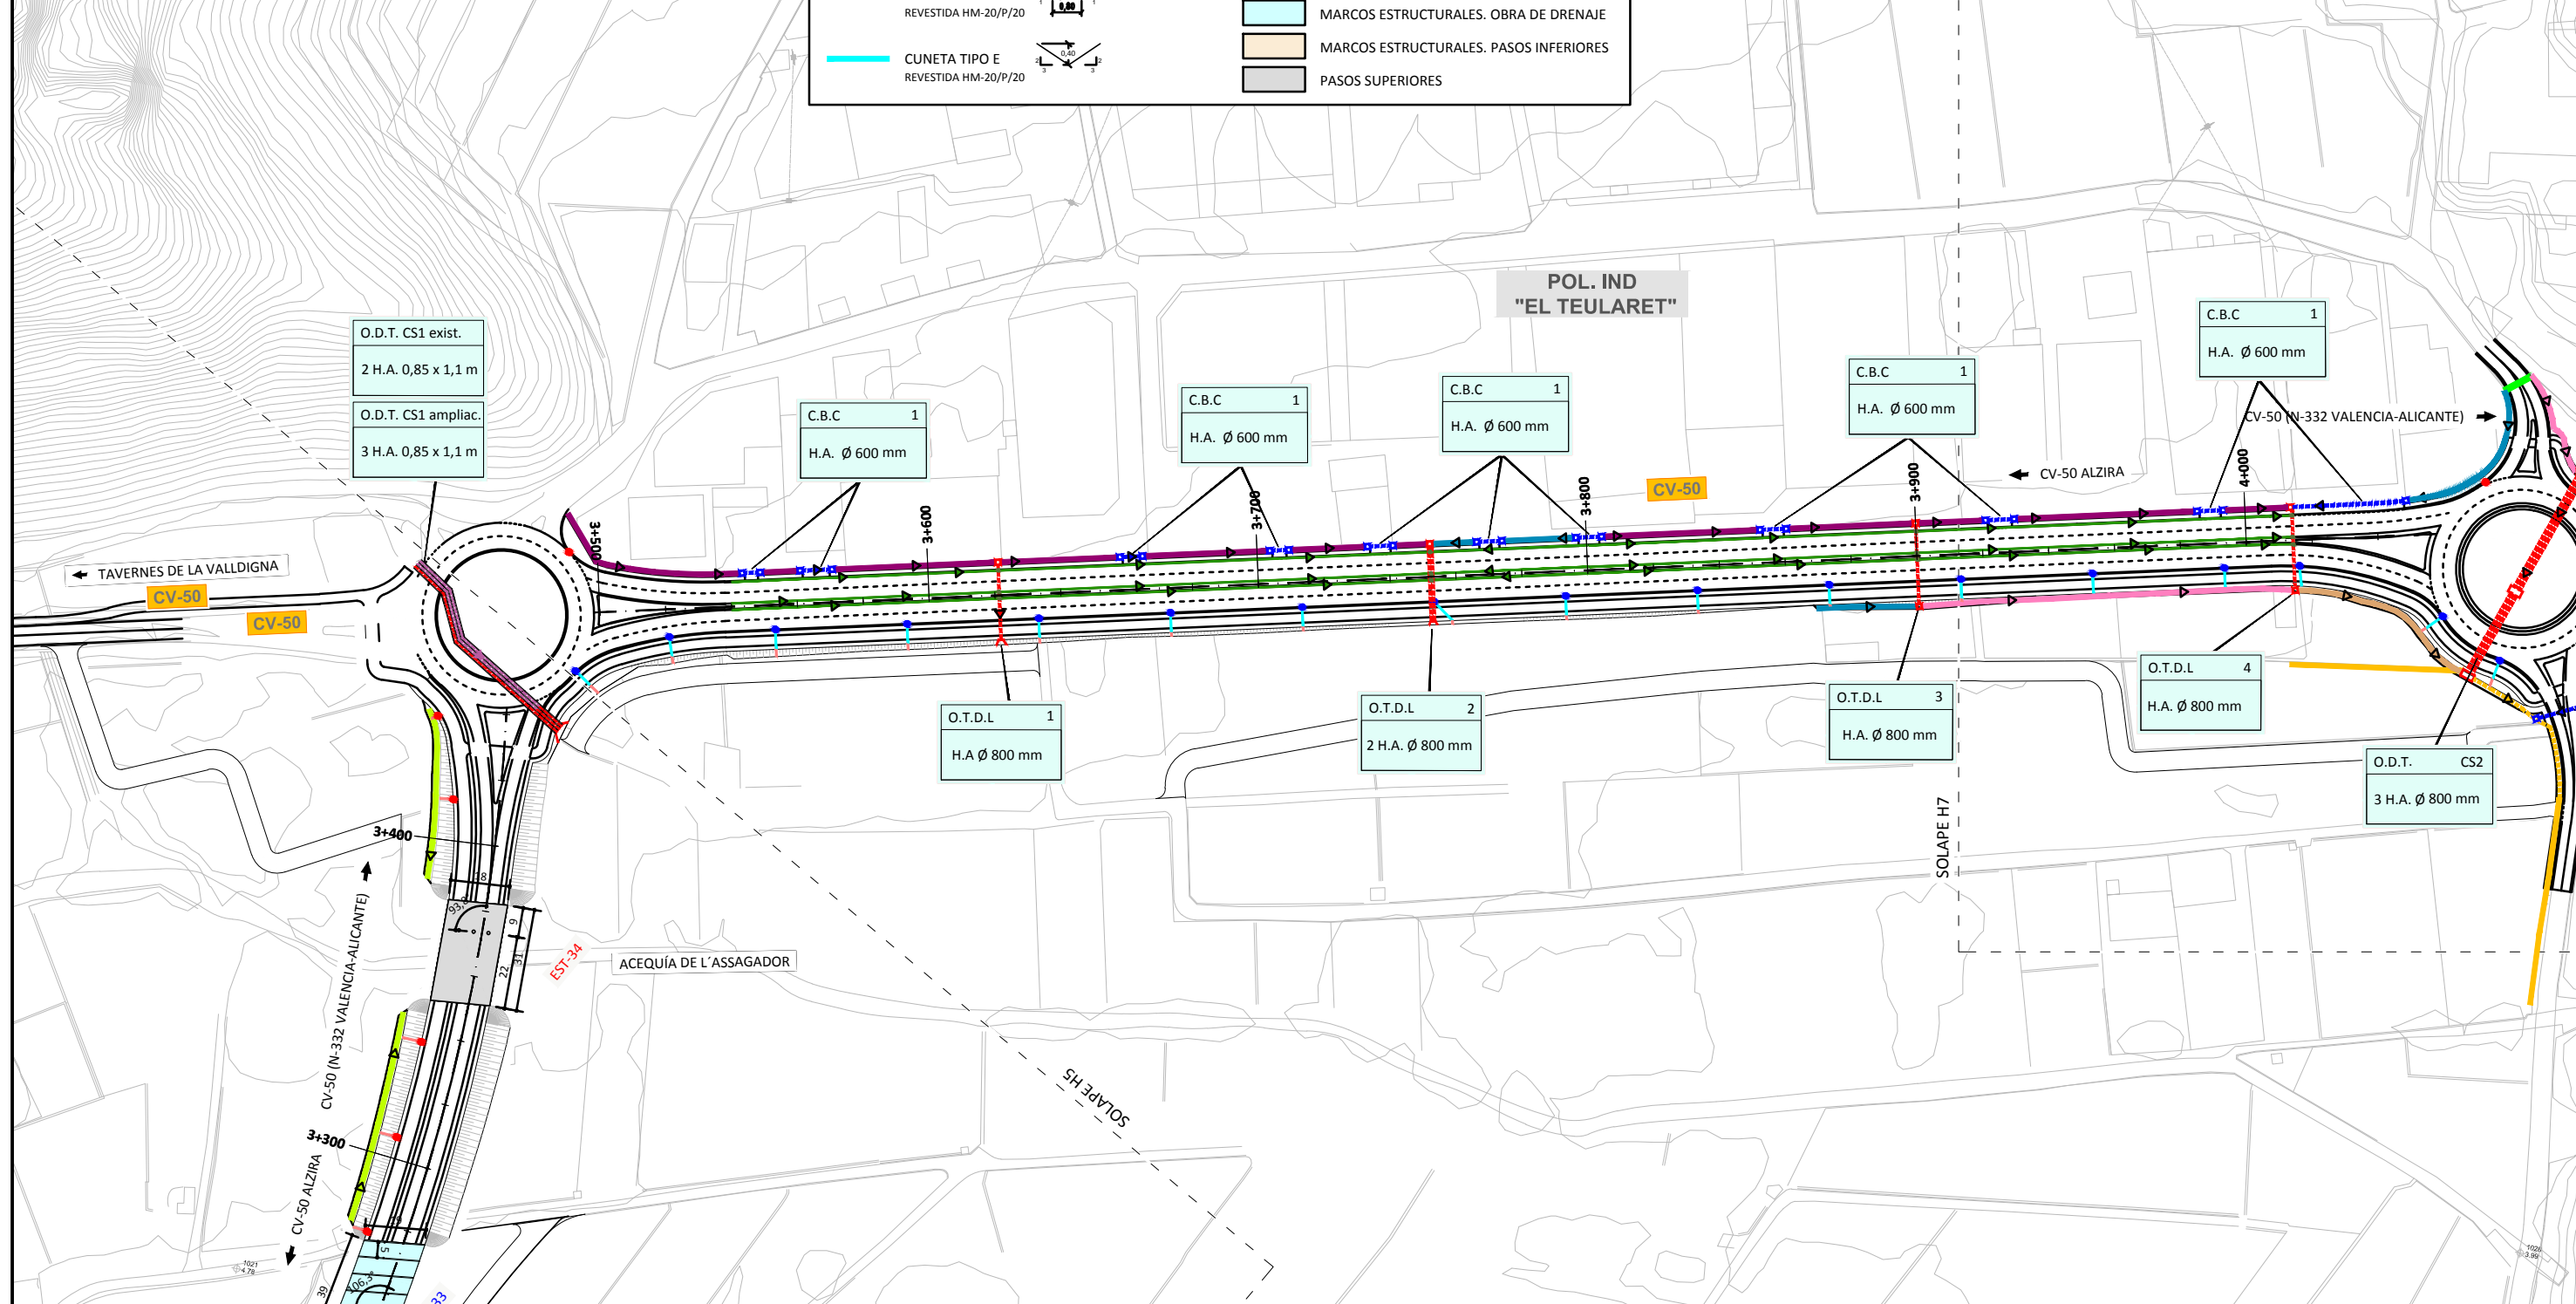

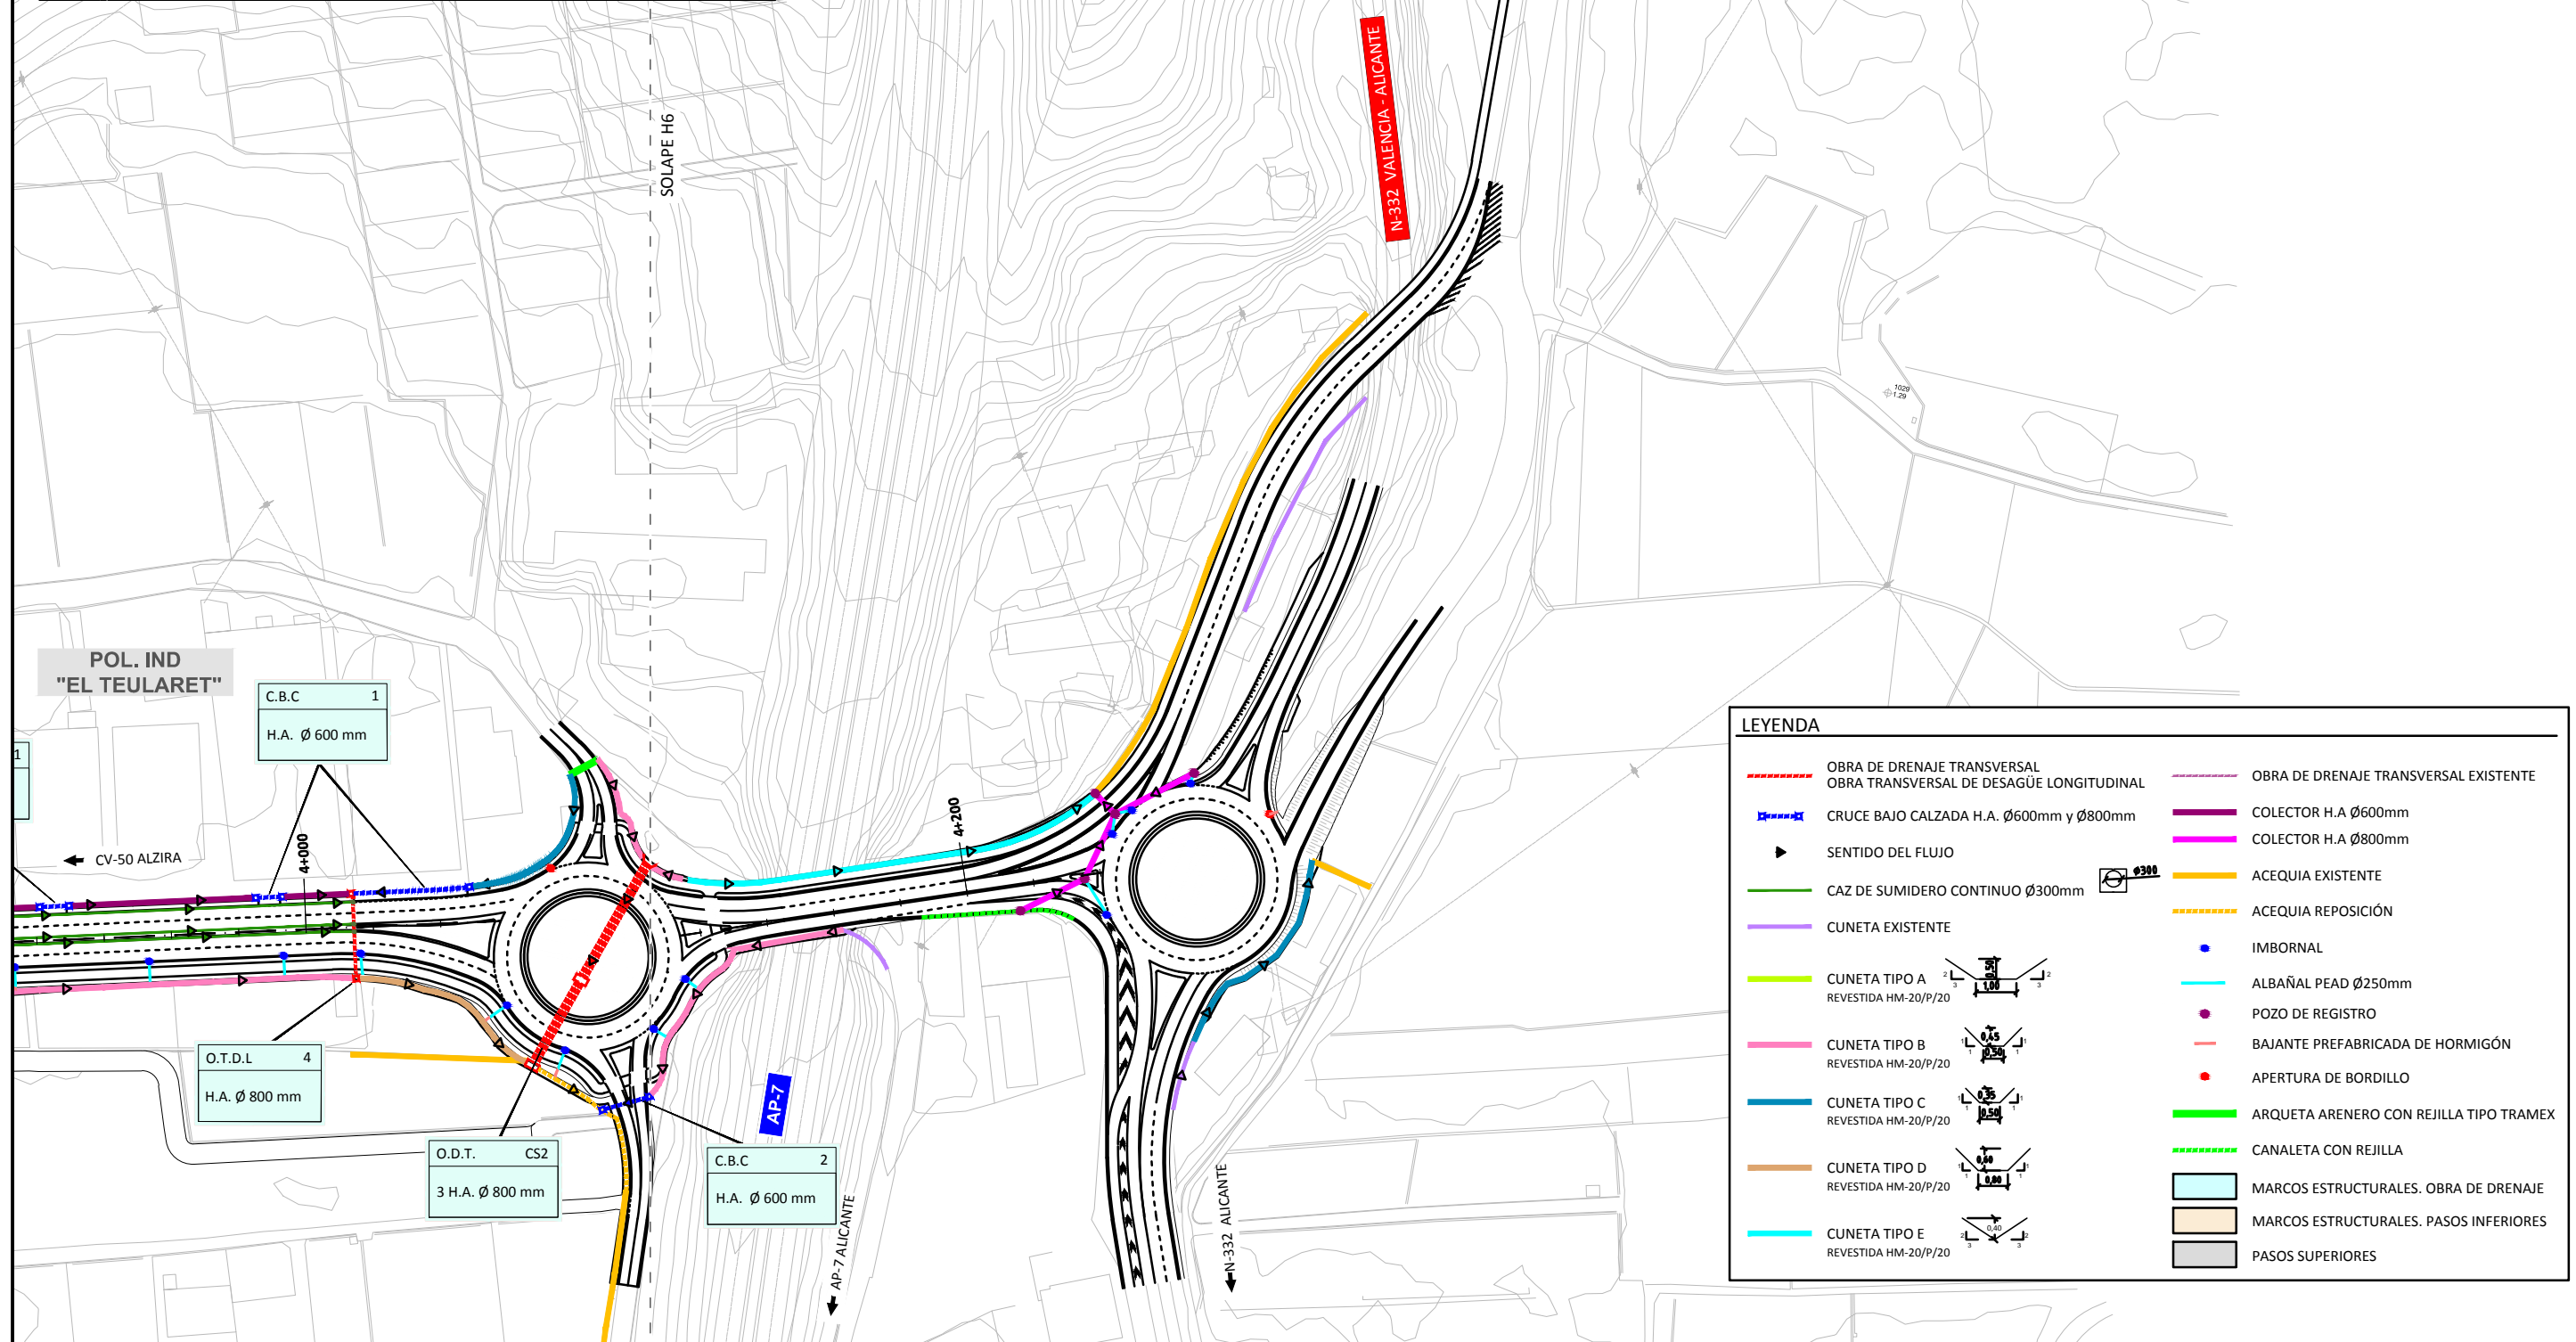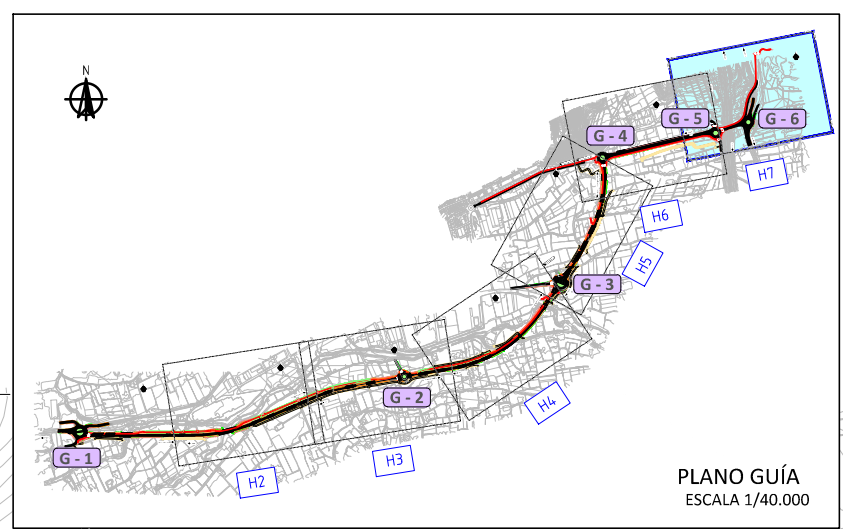

LEYENDA

	OBRA DE DRENAJE TRANSVERSAL		OBRA DE DRENAJE TRANSVERSAL EXISTENTE
	OBRA TRANSVERSAL DE DESAGÜE LONGITUDINAL		COLECTOR H.A. Ø600mm
	CRUCE BAJO CALZADA H.A. Ø600mm y Ø800mm		COLECTOR H.A. Ø800mm
	SENTIDO DEL FLUJO		ACEQUIA EXISTENTE
	CAZ DE SUMIDERO CONTINUO Ø300mm		ACEQUIA REPOSICIÓN
	CUNETA EXISTENTE		IMBORNAL
	CUNETA TIPO A REVESTIDA HM-20/P/20		ALBAÑAL PEAD Ø250mm
	CUNETA TIPO B REVESTIDA HM-20/P/20		POZO DE REGISTRO
	CUNETA TIPO C REVESTIDA HM-20/P/20		BAJANTE PREFABRICADA DE HORMIGÓN
	CUNETA TIPO D REVESTIDA HM-20/P/20		APERTURA DE BORDILLO
	CUNETA TIPO E REVESTIDA HM-20/P/20		ARQUETA ARENERO CON REJILLA TIPO TRAMEX
			CANALETA CON REJILLA
			MARCOS ESTRUCTURALES. OBRA DE DRENAJE
			MARCOS ESTRUCTURALES. PASOS INFERIORES
			PASOS SUPERIORES