




DETALLE COLUMNA TRONCOCÓNICA
S/E

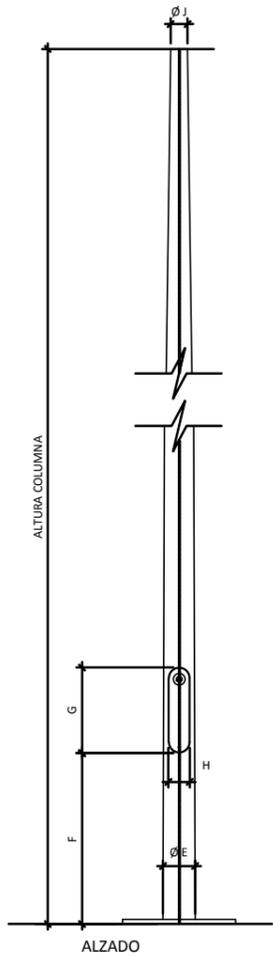


ALTURA COLUMNA	A	B	C	D	E	F	G	H	I	J
5000	300	200	38	25	102	500	350	90	71	60
10000	400	300	47	28	168	500	300	115	110	60
12000	400	300	47	28	186	500	300	120	123	60

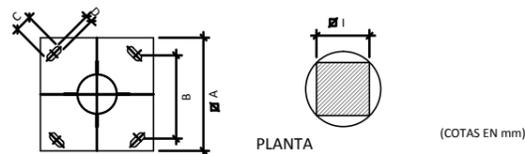


SECCIÓN DE LA ARQUETA
ESCALA 1/25

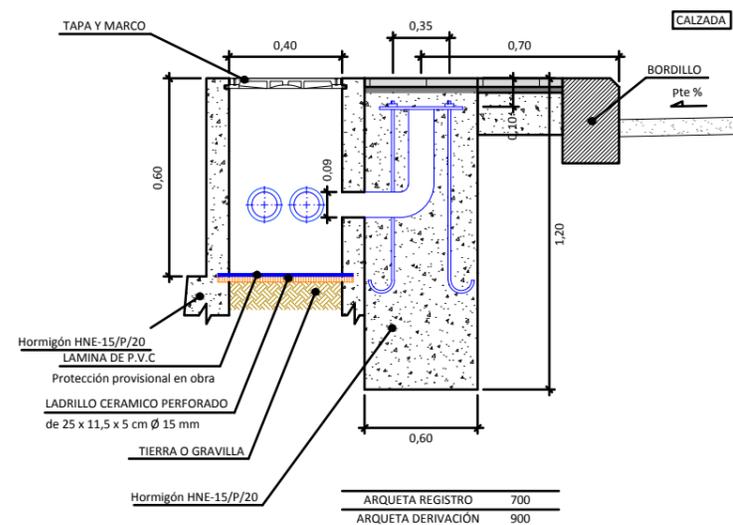


DETALLE CUADRO DE ALUMBRADO
S/E

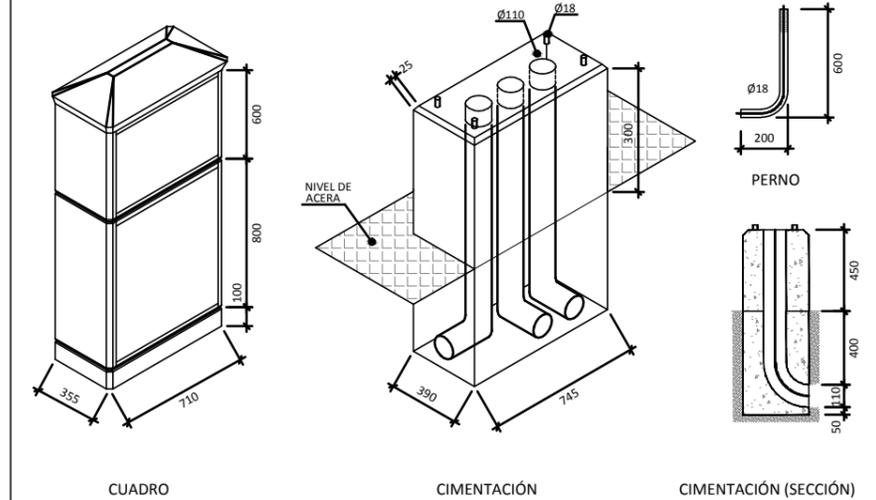

DETALLE ZANJA TIPO
ESCALA 1/25

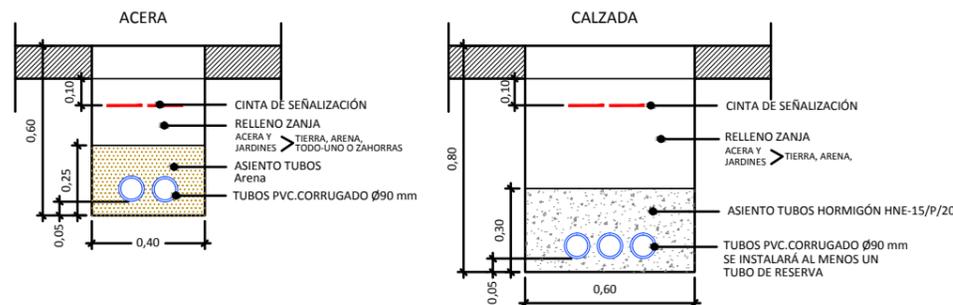


ARQUETA DE REGISTRO. MARCO
ESCALA 1/10

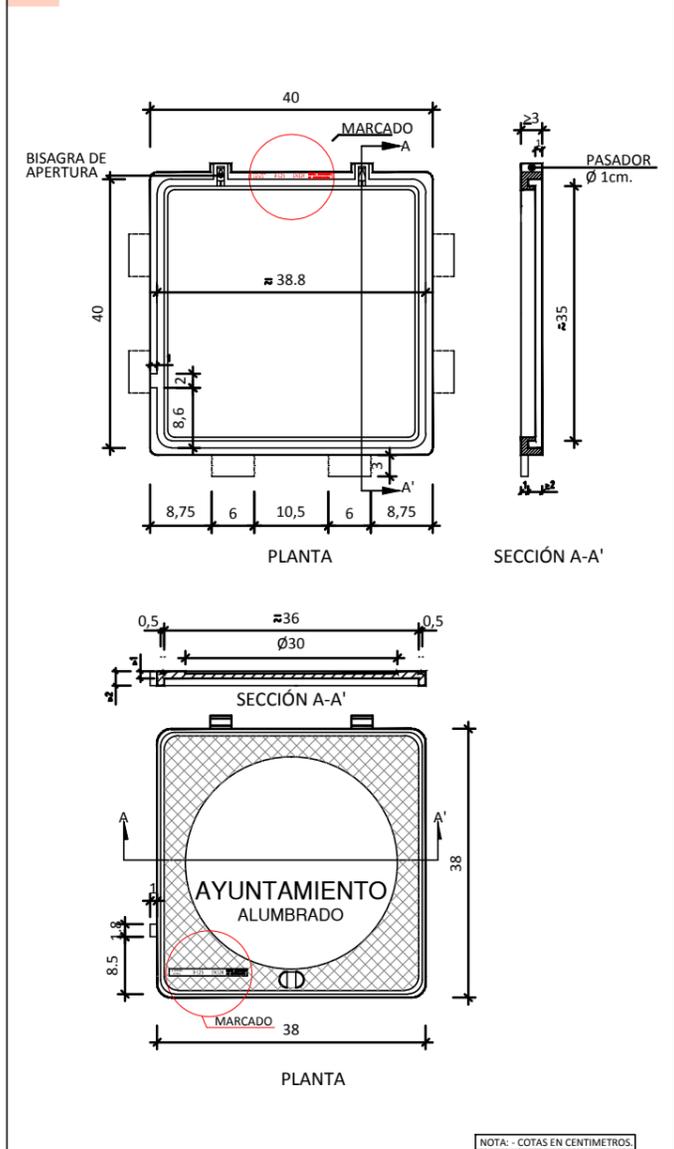


DETALLES LUMINARIAS
S/E

LUMINARIA UNISTREET GEN2


Plano de dimensiones

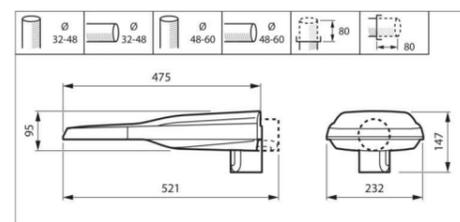

Plano de dimensiones

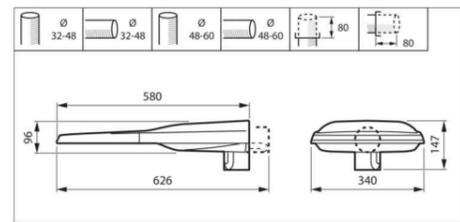


Plano de dimensiones

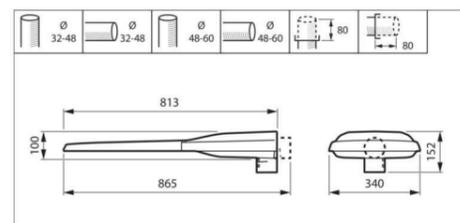

PROYECTOR

Plano de dimensiones

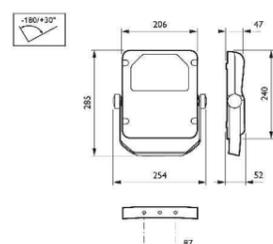

CoreLine Tempo BVP110/120

CONEXIÓN RED DE TIERRAS
S/E

