





SECCIÓN TIPO 1A. TRONCO DE LA VARIANTE DE LA CV-50 EN TAVERNES DE LA VALLDIGNA (ENTRE GLORIETA 1 Y GLORIETA 3)  
ESCALA 1/100

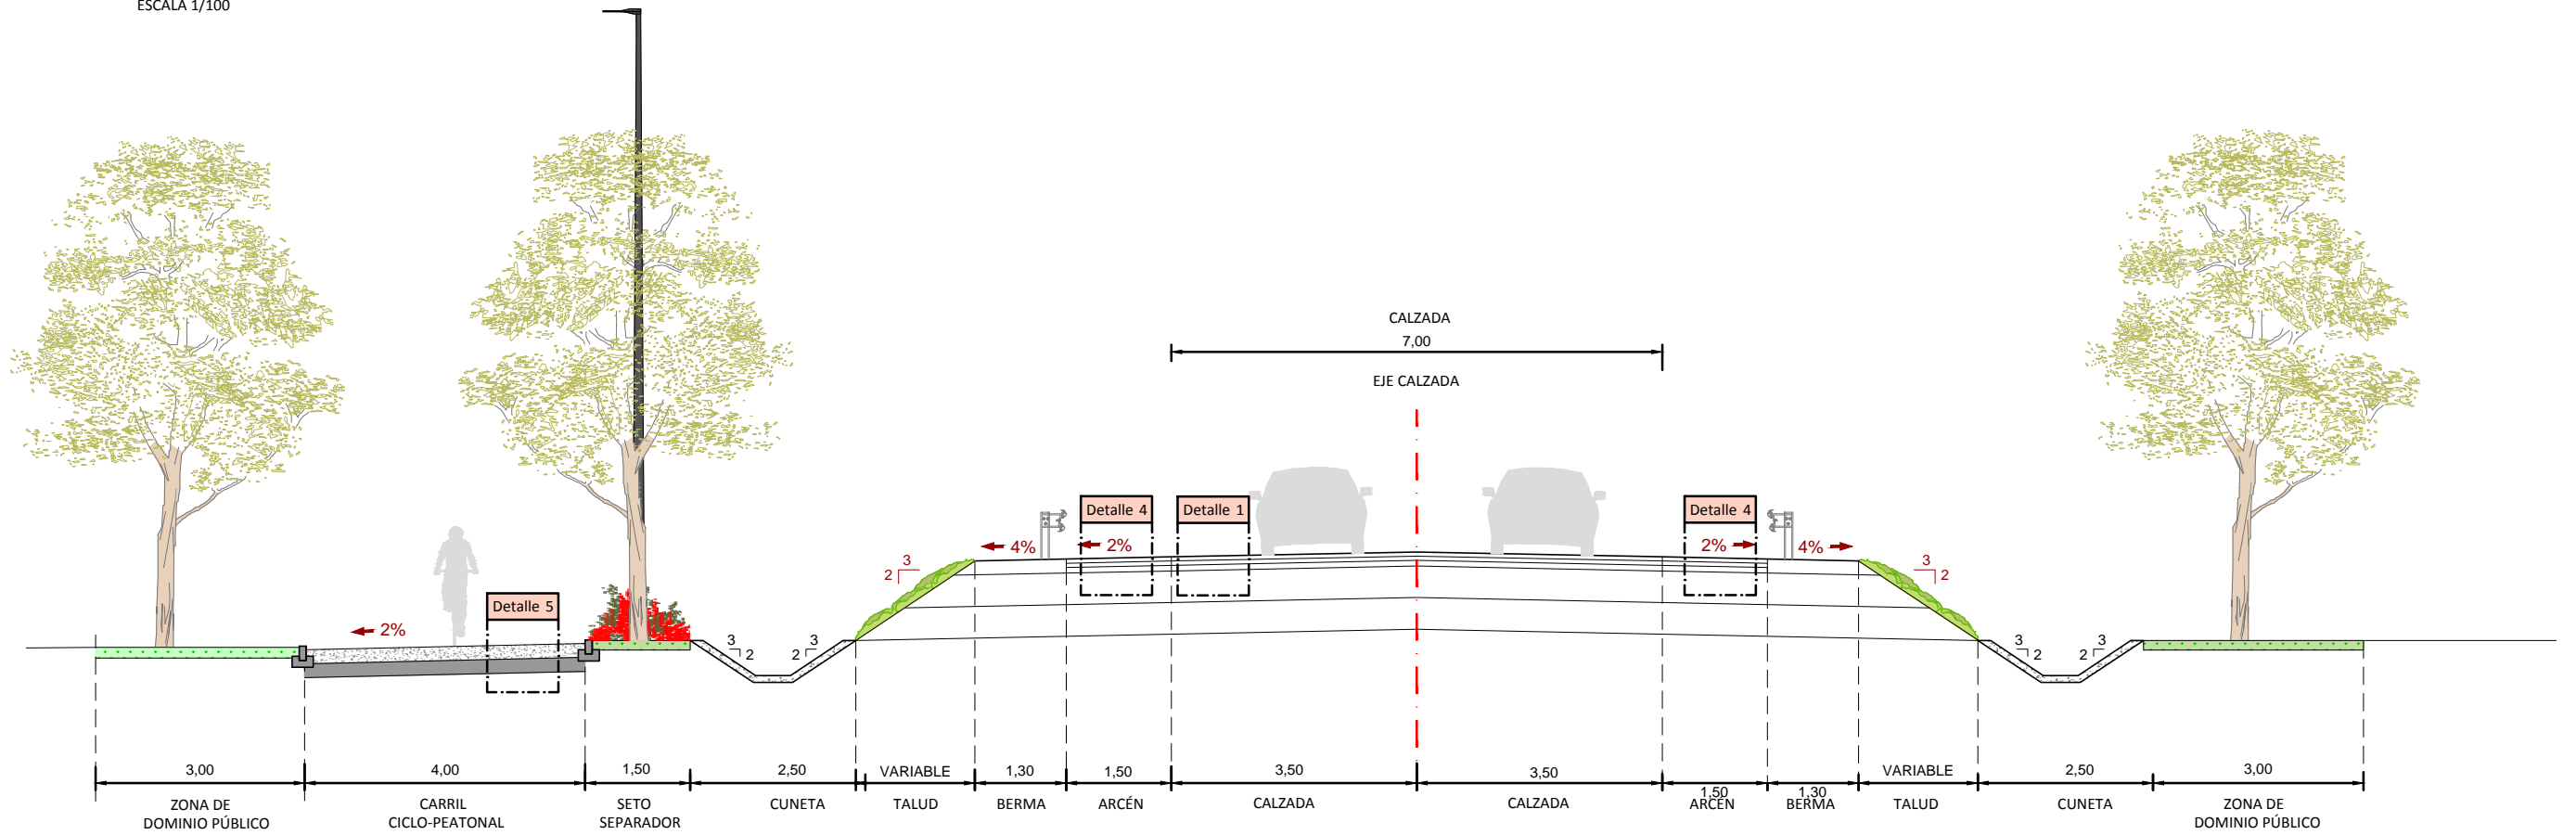

SECCIÓN TIPO 1B. TRONCO DE LA VARIANTE DE LA CV-50 EN TAVERNES DE LA VALLDIGNA (ENTRE GLORIETA 3 Y GLORIETA 4)  
ESCALA 1/100

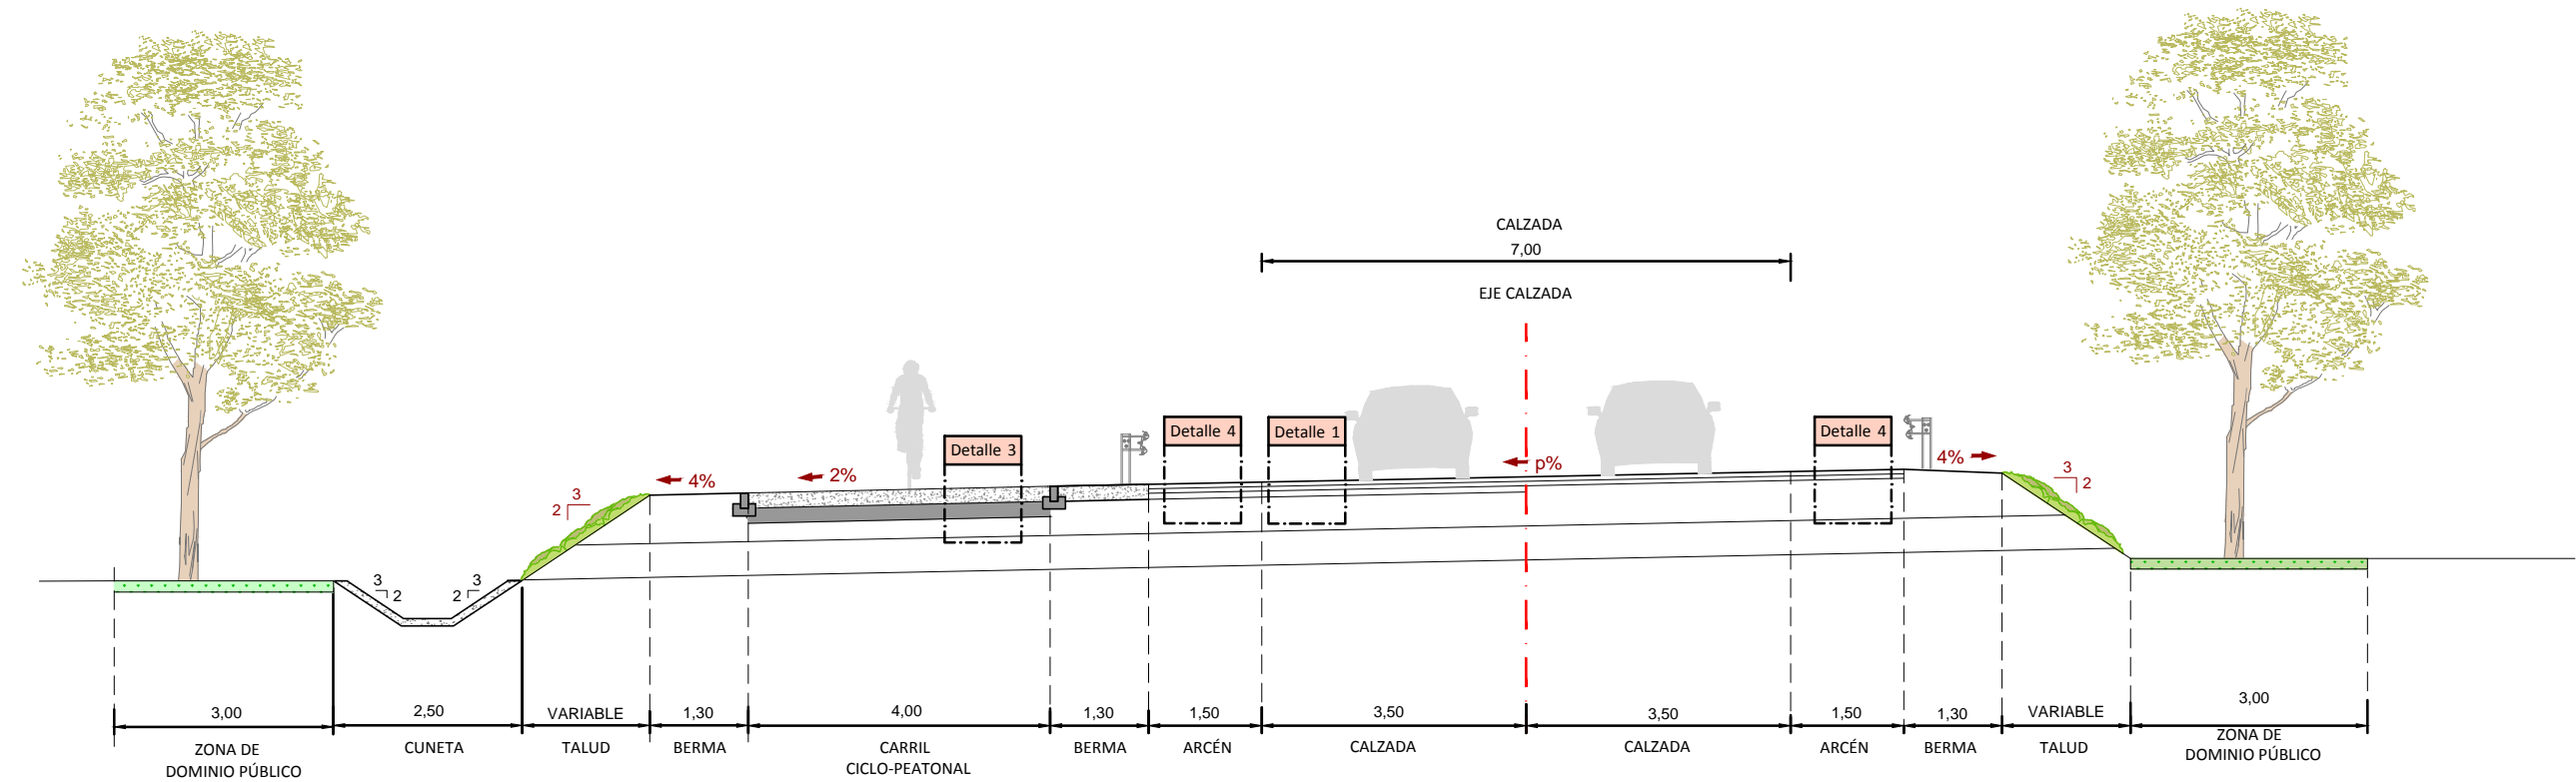


SECCIÓN TIPO 2. CV-50 SOBRE ESTRUCTURAS  
ESCALA 1/75

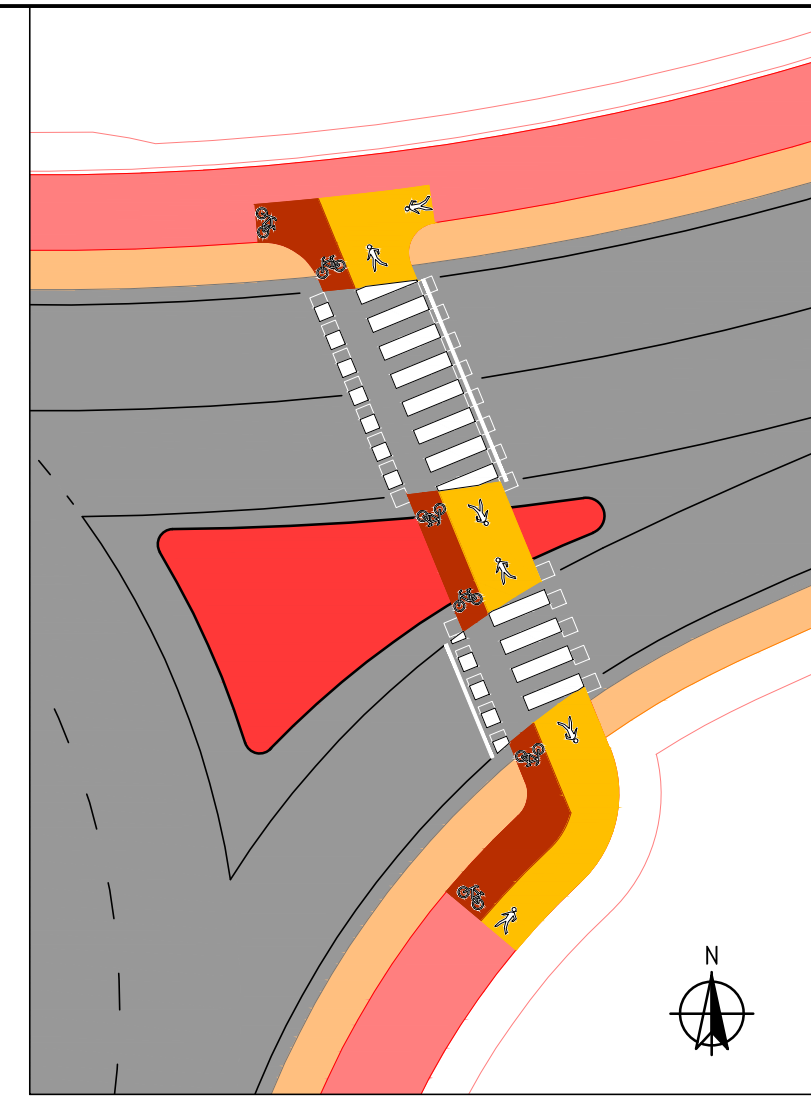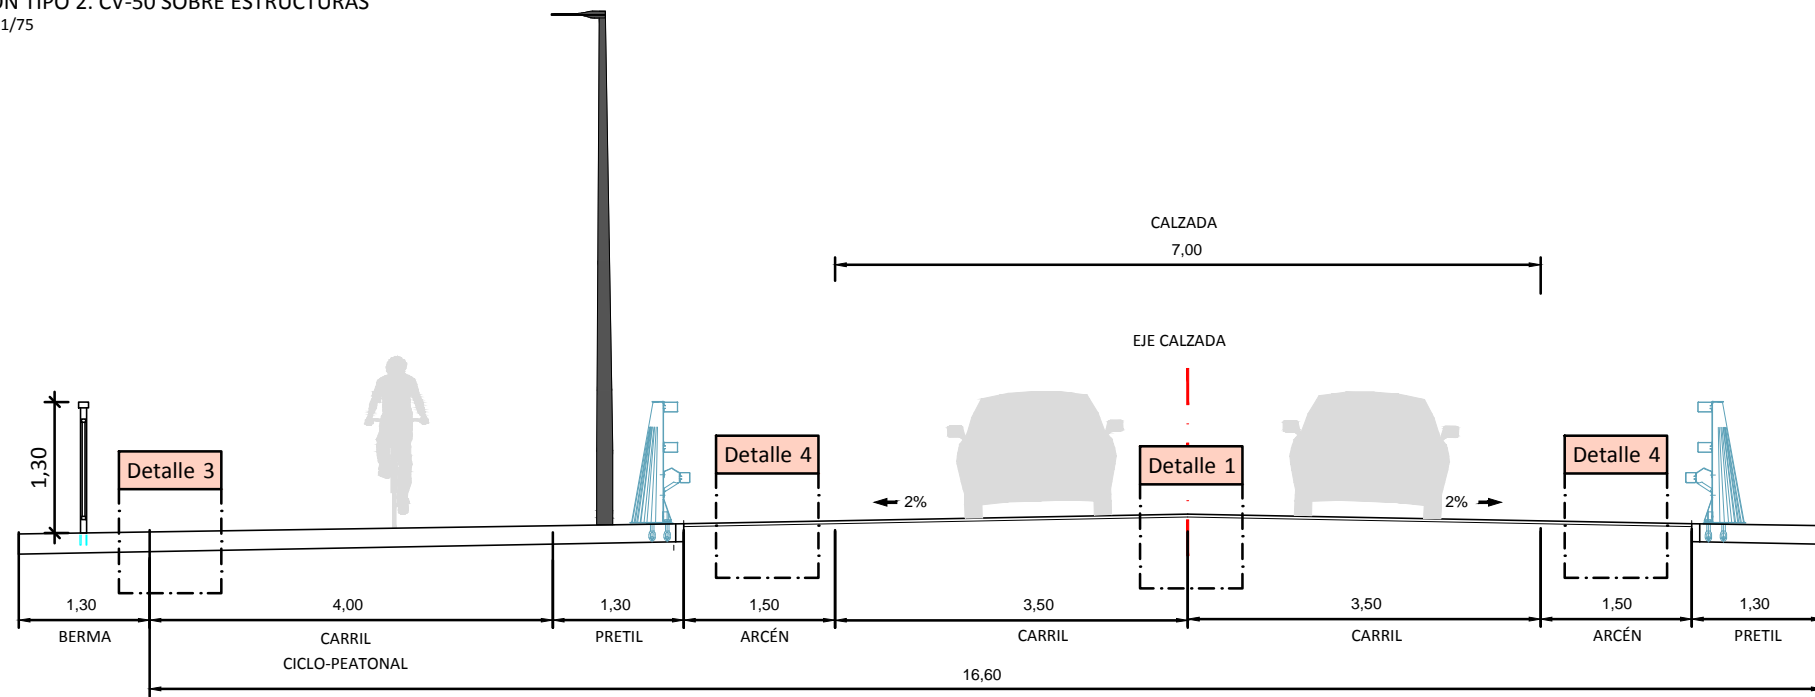


DETALLE GENÉRICO DE CRUCE  
ESCALA 1/250

SECCIÓN TIPO 5. GLORIETAS  
ESCALA 1/75

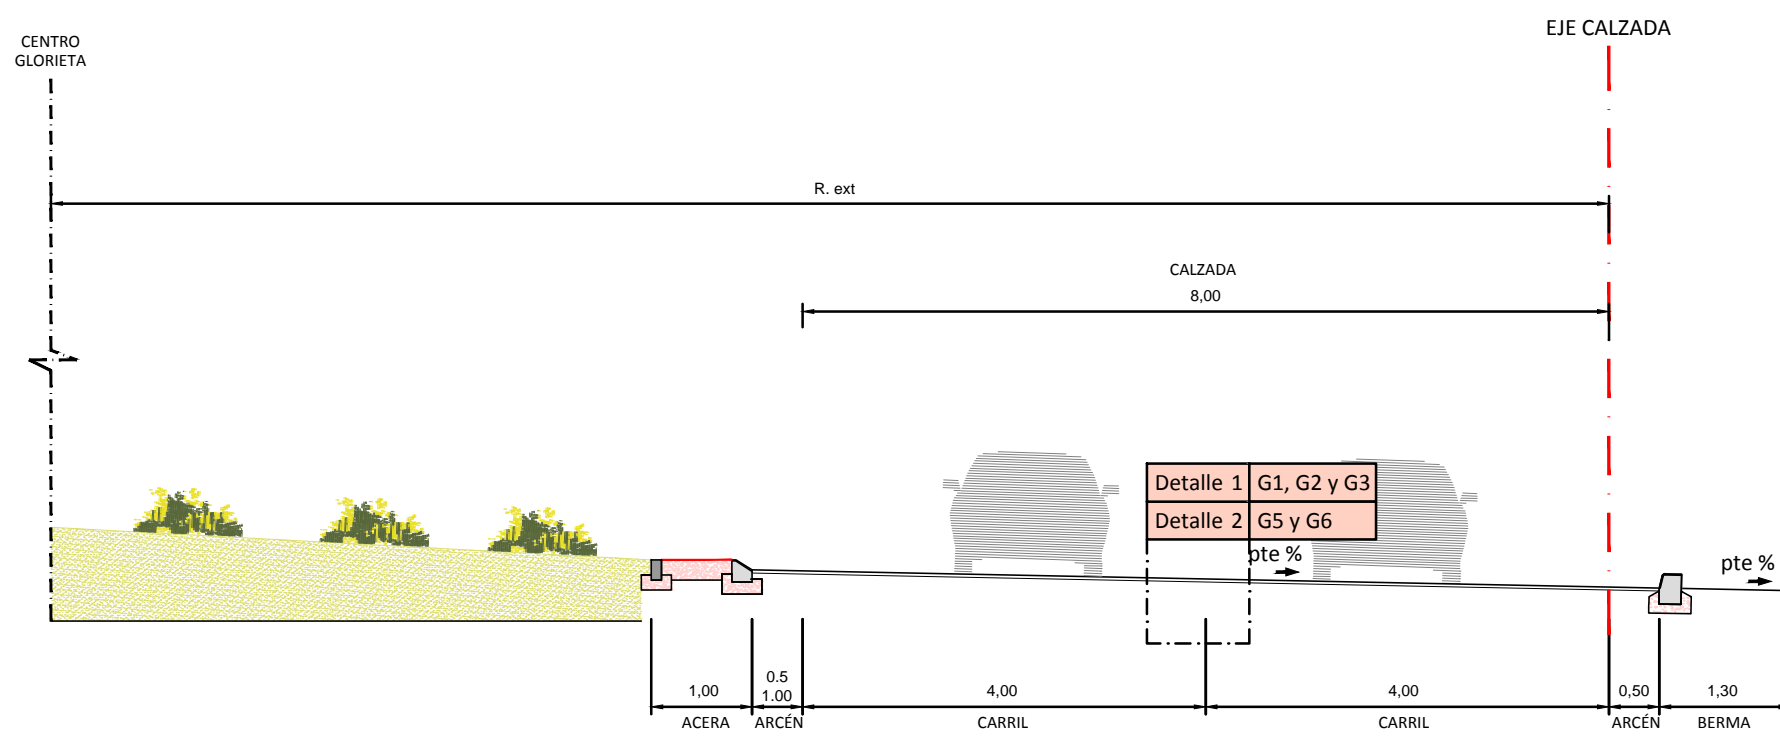


GLORIETA	R. ext	Eje	Arcén interior
1	35 m	1	0,50 m
2	25 m	3	0,50 m
3	38 m	5	0,50 m
4 (EXISTENTE)	28 m	7	0,50 m
5	28 m	9	1,00 m
6	28 m	11	1,00 m

SECCIÓN TIPO 3. CV-50 A SU PASO POR EL POLÍGONO INDUSTRIAL DE EL TEULARET EN TAVERNES DE LA VALLDIGNA" (ENTRE GLORIETA 4 Y GLORIETA 5)  
 ESCALA 1/100

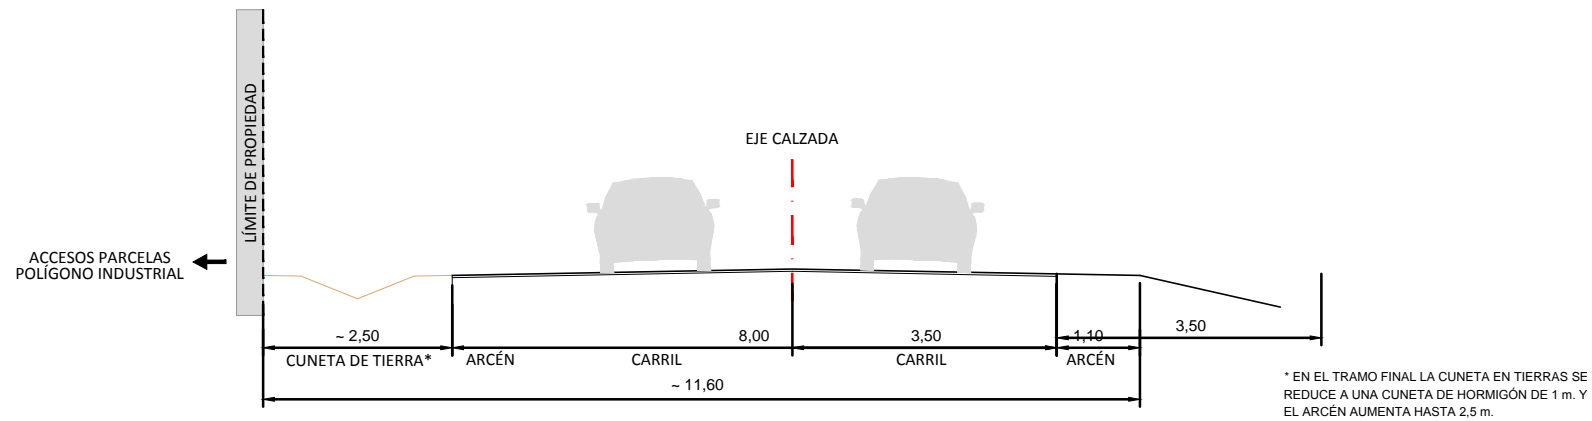


ESTADO ACTUAL

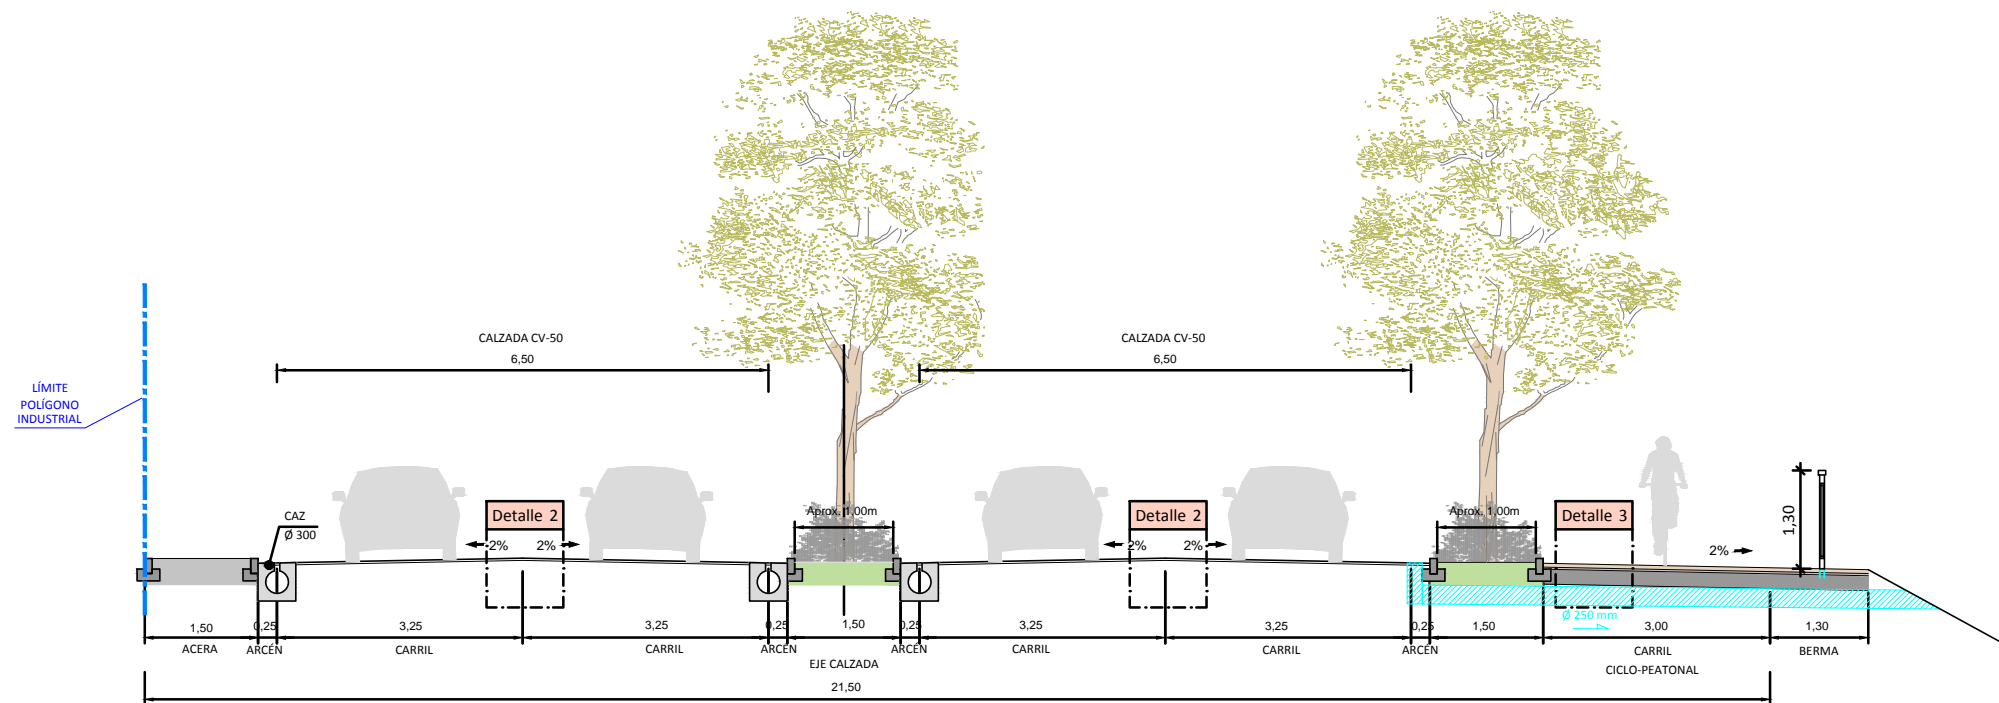

ESTADO PROYECTADO

SECCIÓN TIPO 4. CV-50 BAJO PASO AP-7 (ENTRE GLORIETA 5 Y GLORIETA 6)  
ESCALA 1/75

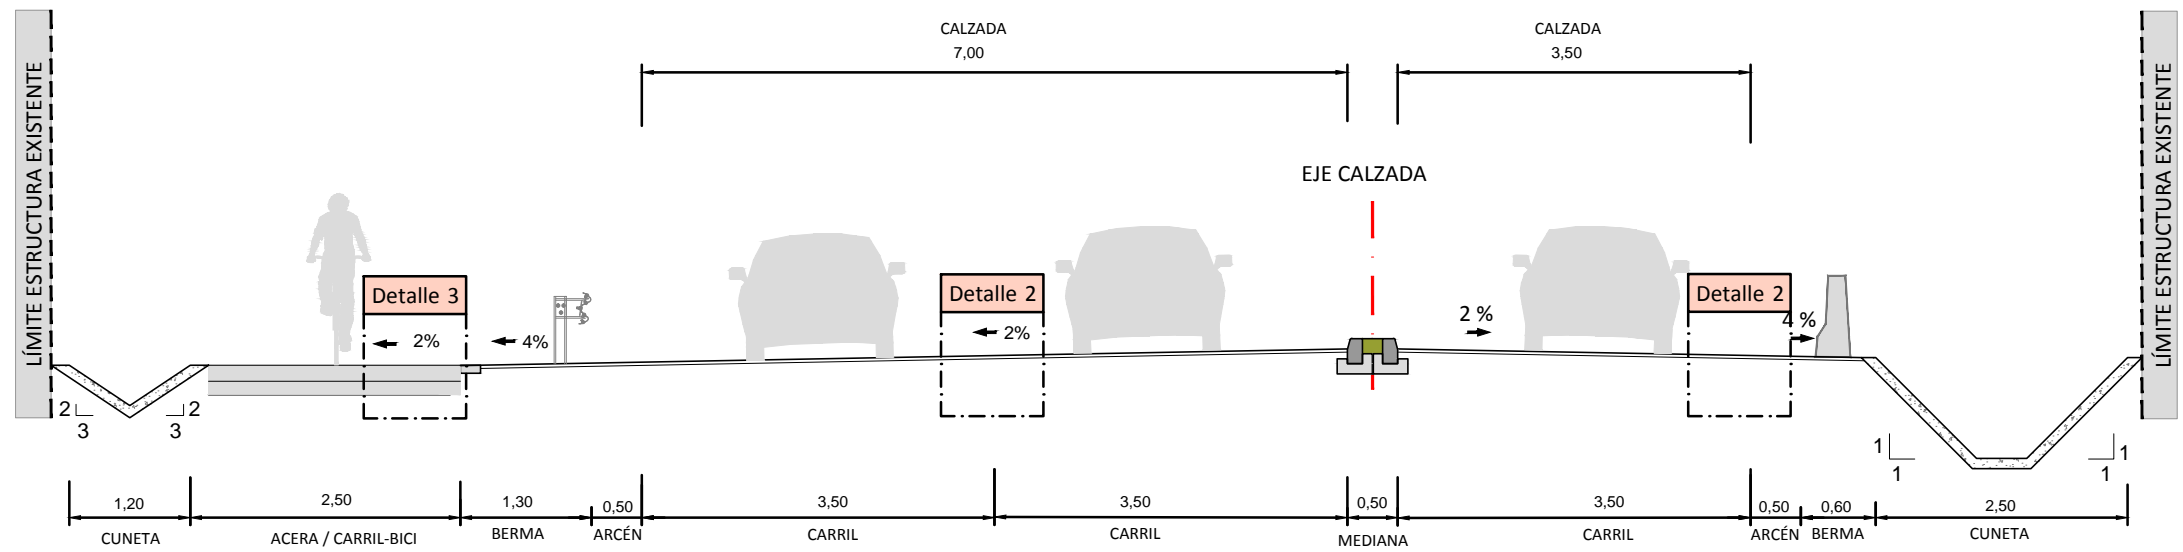

SECCIÓN TIPO 6. RAMAL DE CARRIL BICI A TAVERNES DESDE LA GLORIETA 4  
ESCALA 1/75

