


# SITUACIÓN.

Esc. 1:200.000

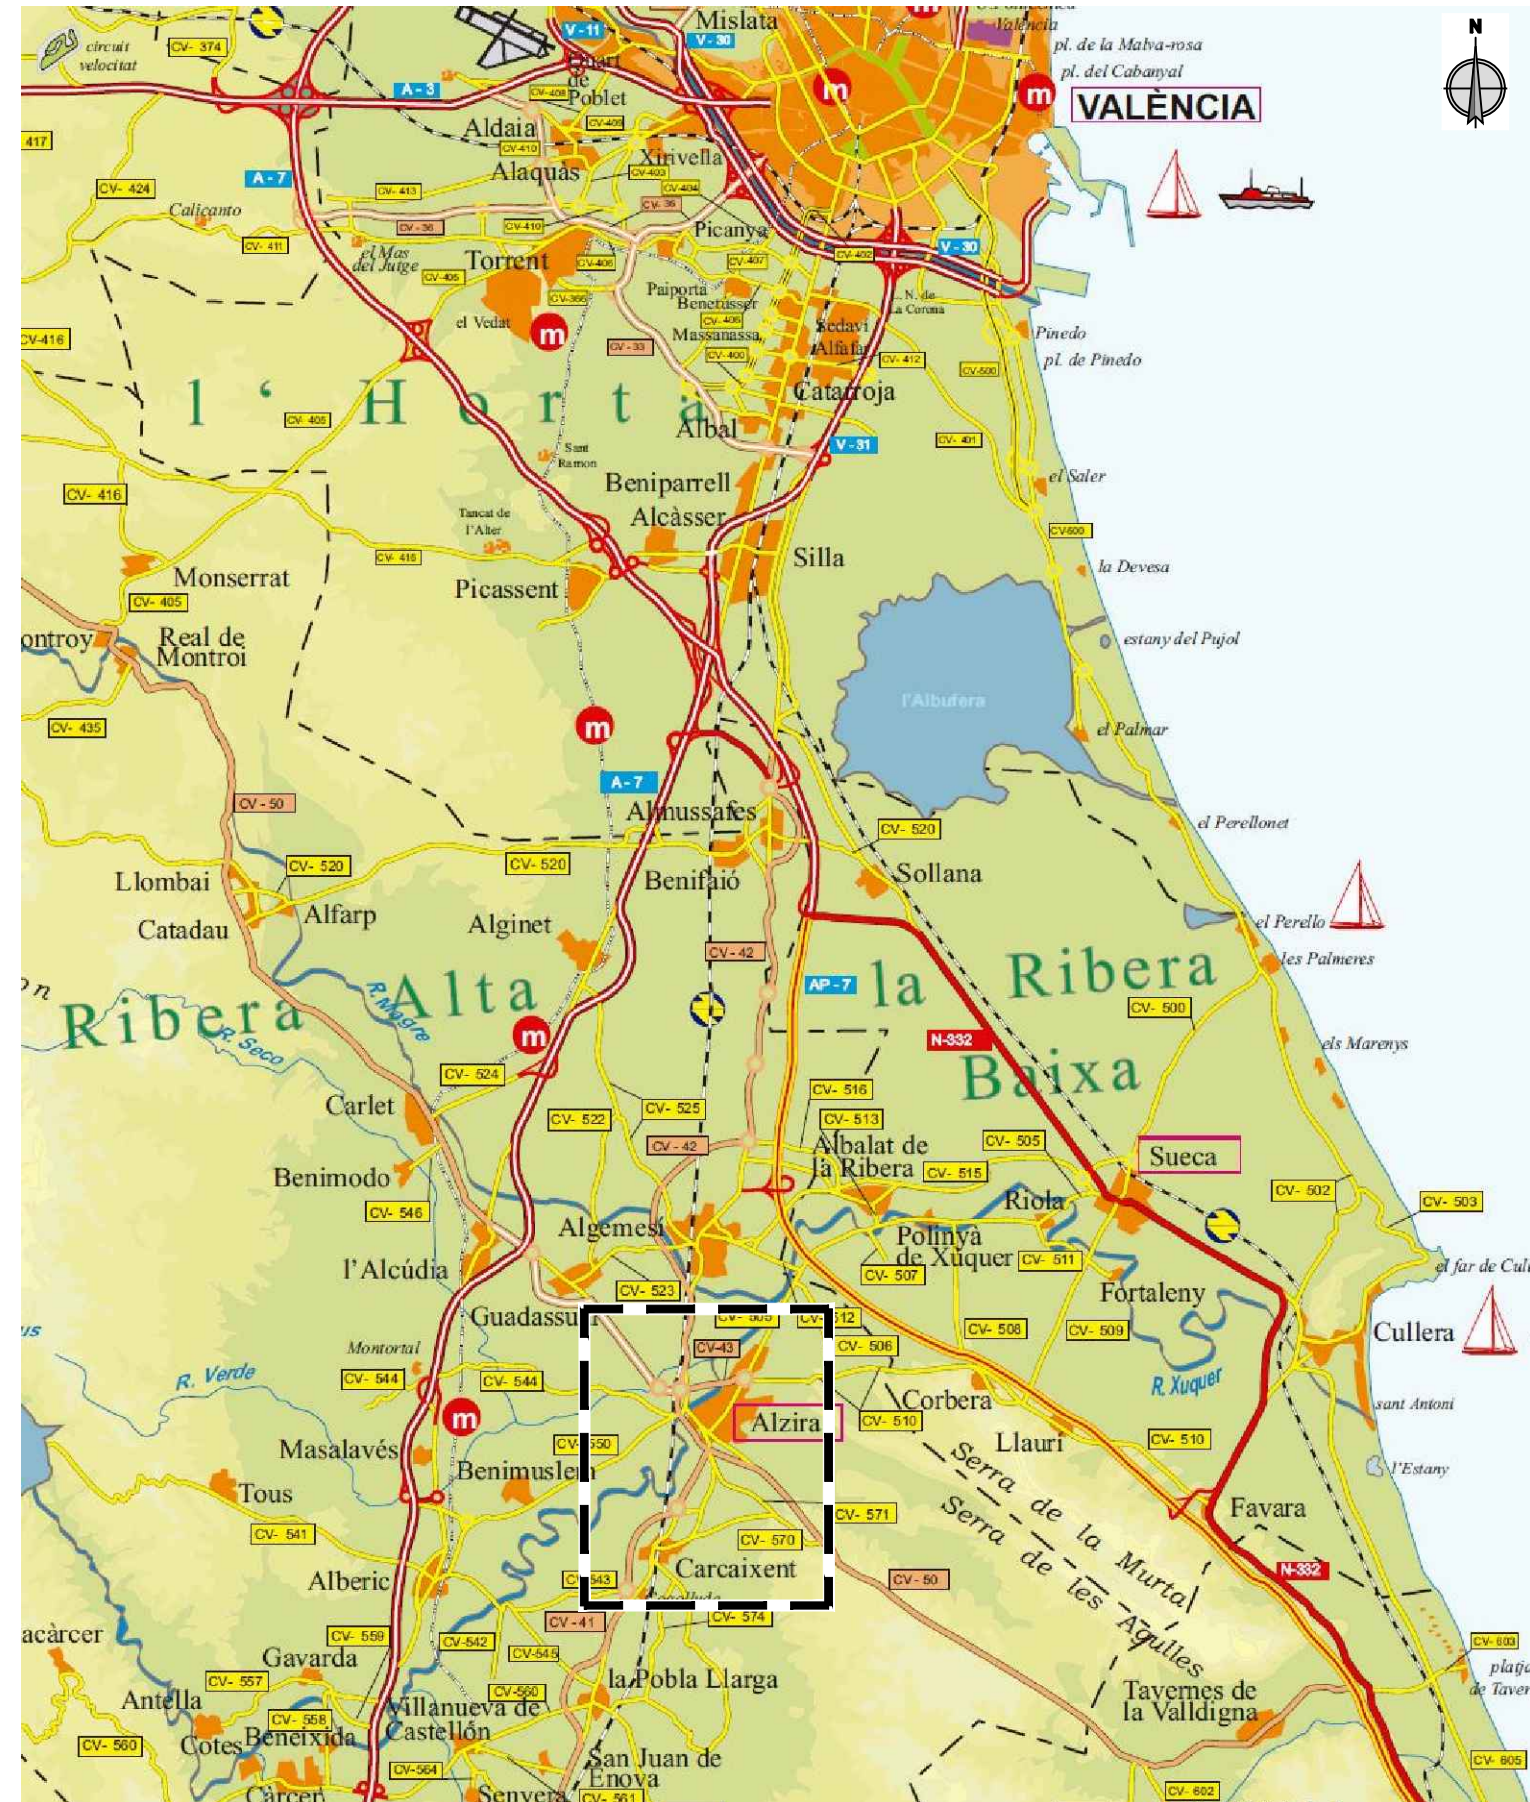

# ÍNDICE DE PLANOS:

1	PLANO DE SITUACIÓN E ÍNDICE.	1
2	PLANTAS:	
2.0	Planta de conjunto y distribución de hojas.	3
2.1	Planta de replanteo.	6
2.2	Planta general de trazado.	6
2.3	Planta general de trazado sobre ortofoto.	6
3	PERFILES LONGITUDINALES.	17
4	TRAZADO DE INTERSECCIONES:	
4.1	Intersección 1.	1
4.2	Intersección 2.	1
4.3	Intersección 3.	1
5	SECCIONES TIPO.	4
6	PERFILES TRANSVERSALES.	28
7	FIRMES Y PAVIMENTOS.	1
8	ESTRUCTURAS:	
8.1	Estructura 1.	1
8.2	Estructura 2.	2
8.3	Estructura 3.	1
8.4	Estructura 4.	1
8.5	Estructura 5.	3
9	DRENAJE.	6
10	MEDIDAS CORRECTORAS DE IMPACTO AMBIENTAL.	6
11	REPOSICIÓN DE SERVICIOS:	
11.1	Red eléctrica.	6
11.2	Acequias.	6
11.3	Telefonía.	6
11.4	Gas.	6
11.5	Agua potable.	6
11.6	Saneamiento.	6
11.7	Caminos.	6
12	EXPROPIACIONES.	6
13	ALUMBRADO.	6
14	MUROS.	2