




URBANIZACIONES DE MONT CATÍ- CALABACÍN-MONTARAGÓ

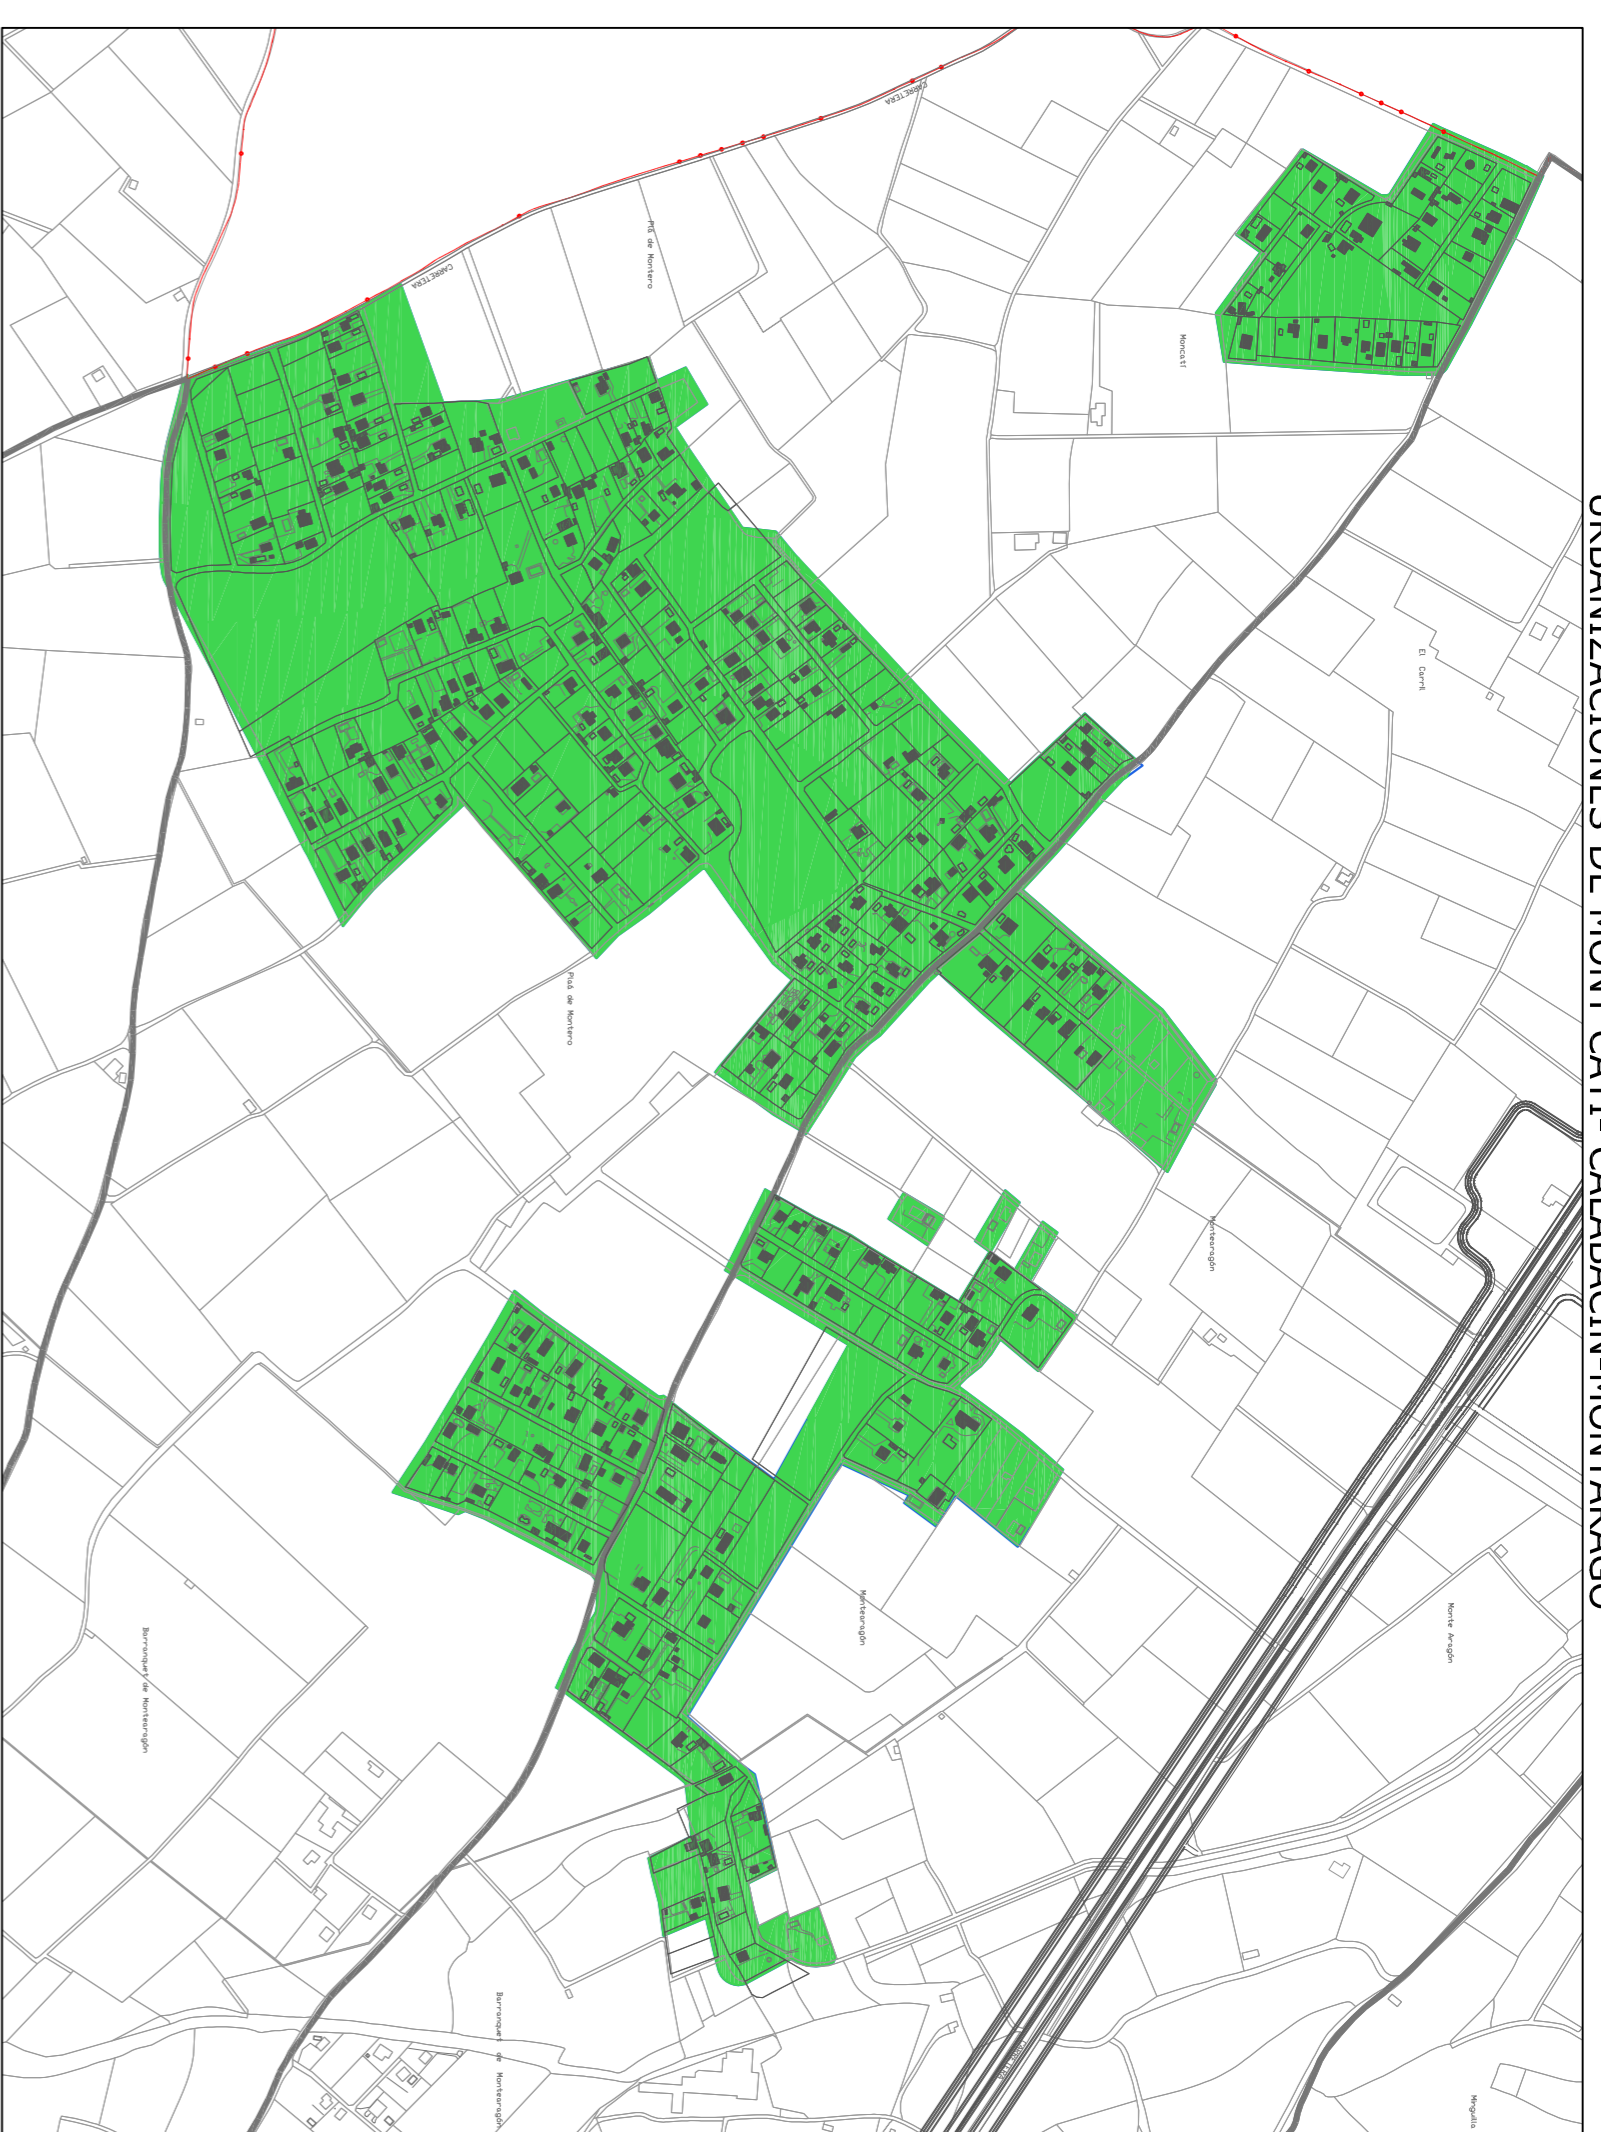


URBANIZACION SANT MIQUEL

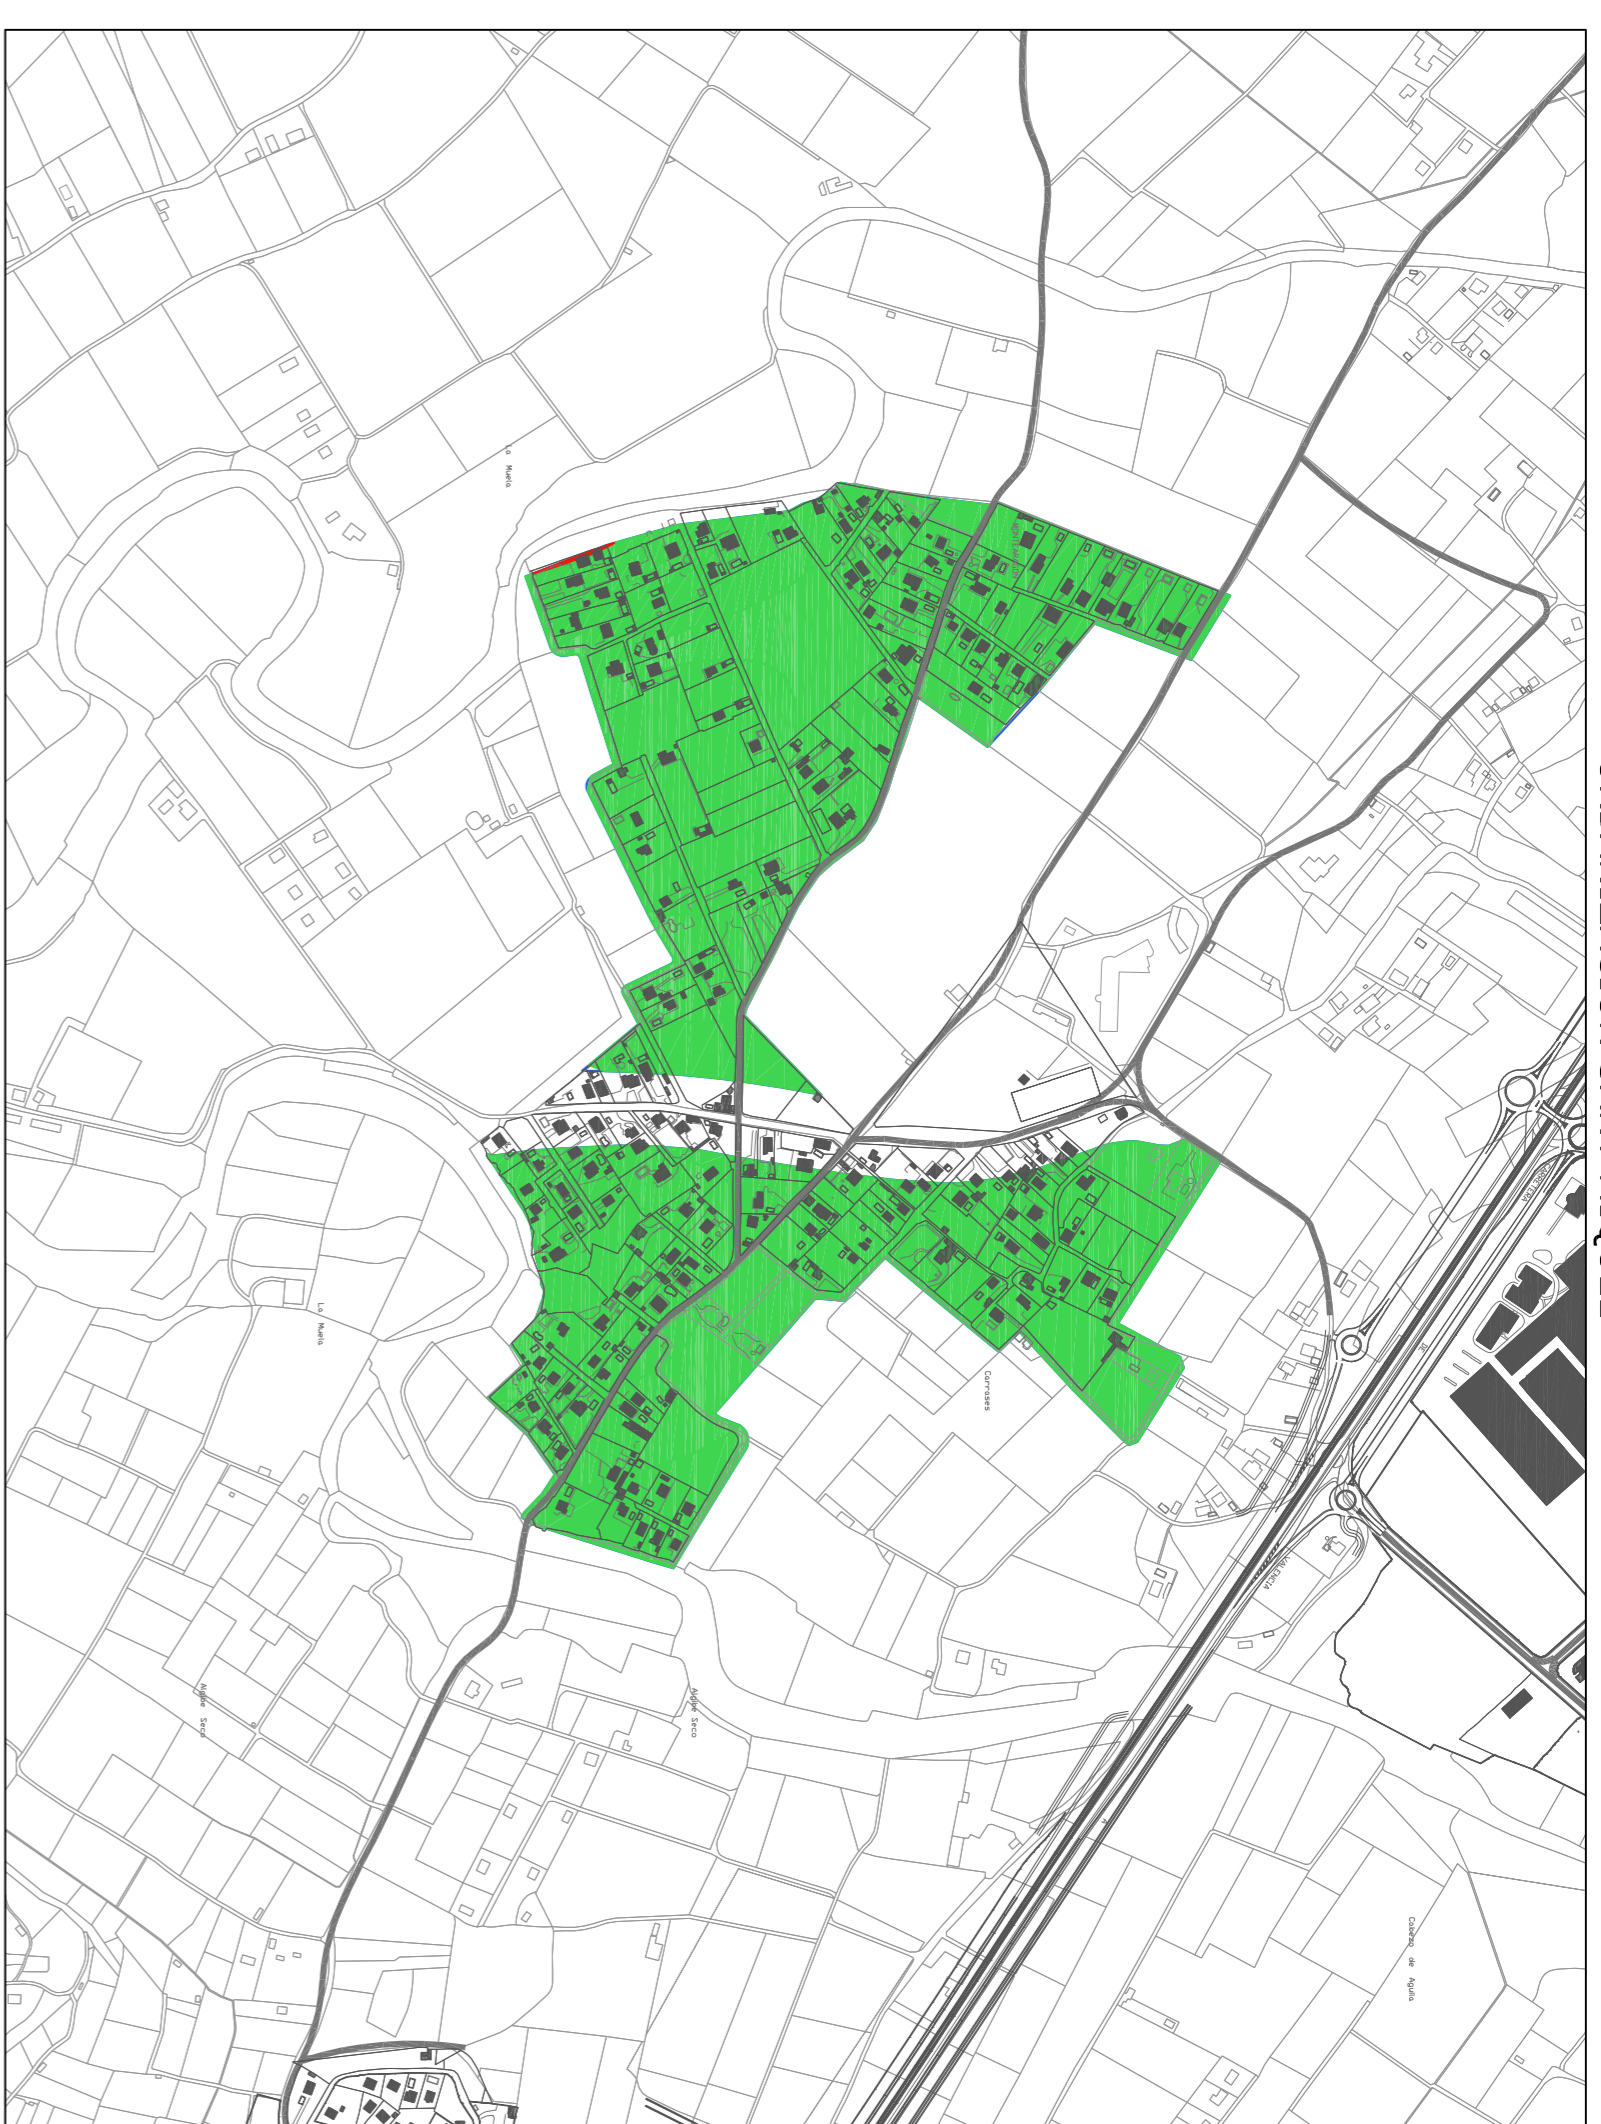


URBANIZACIÓN LA BUTRERA

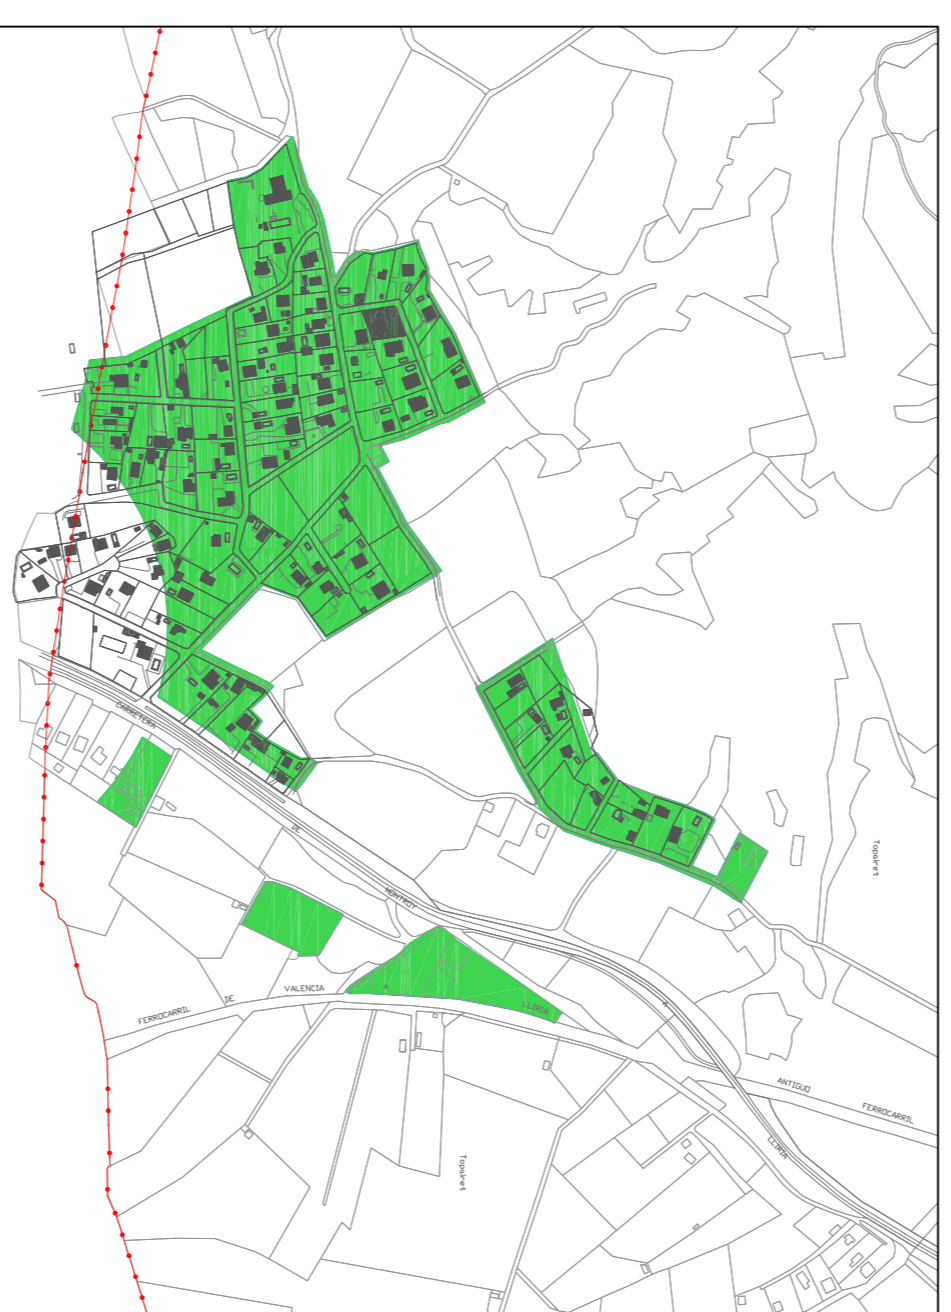


URBANIZACION MONT-RAVANA

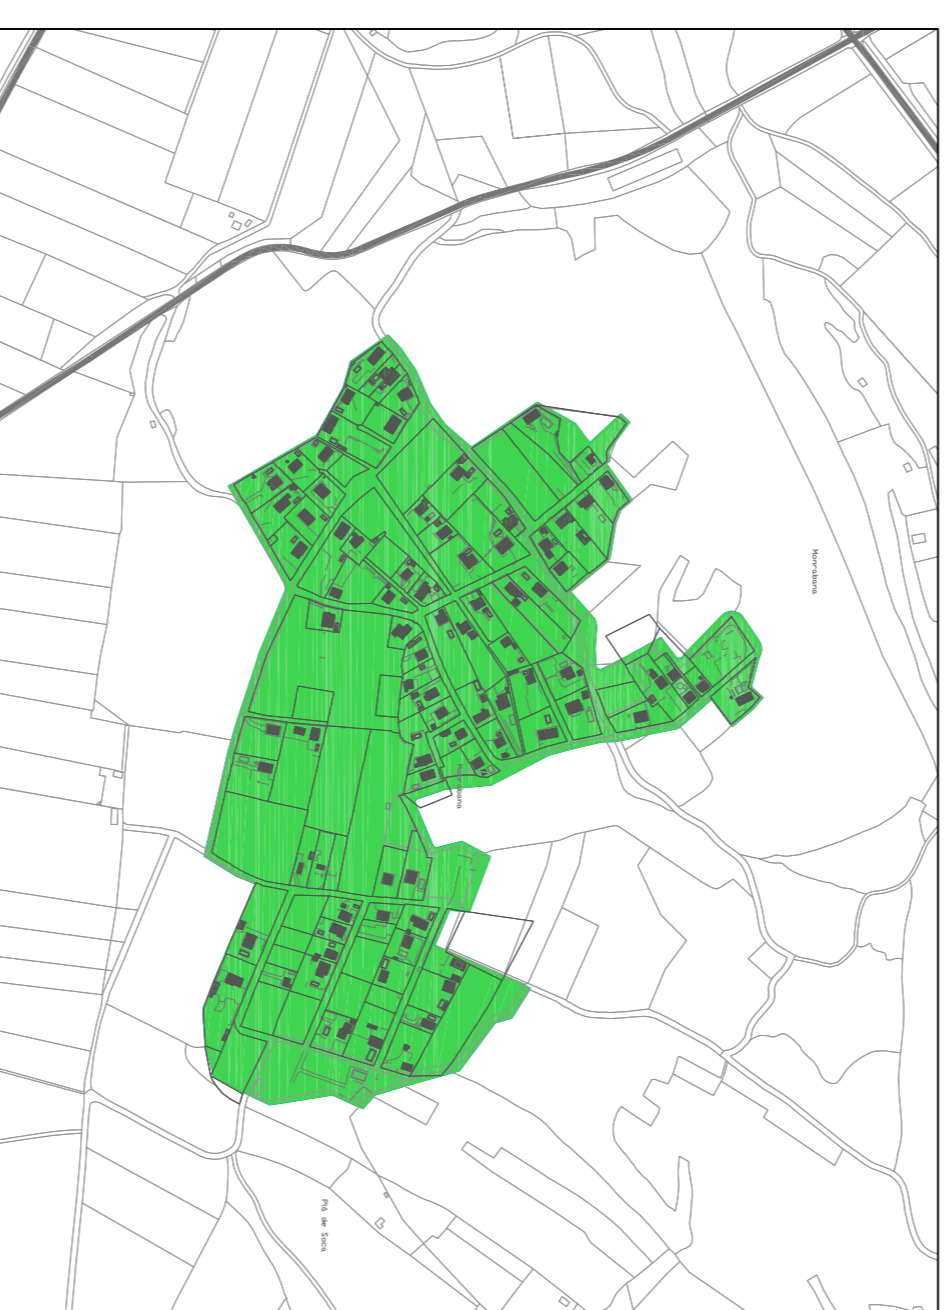



URBANIZACIÓN LA JOLIESA

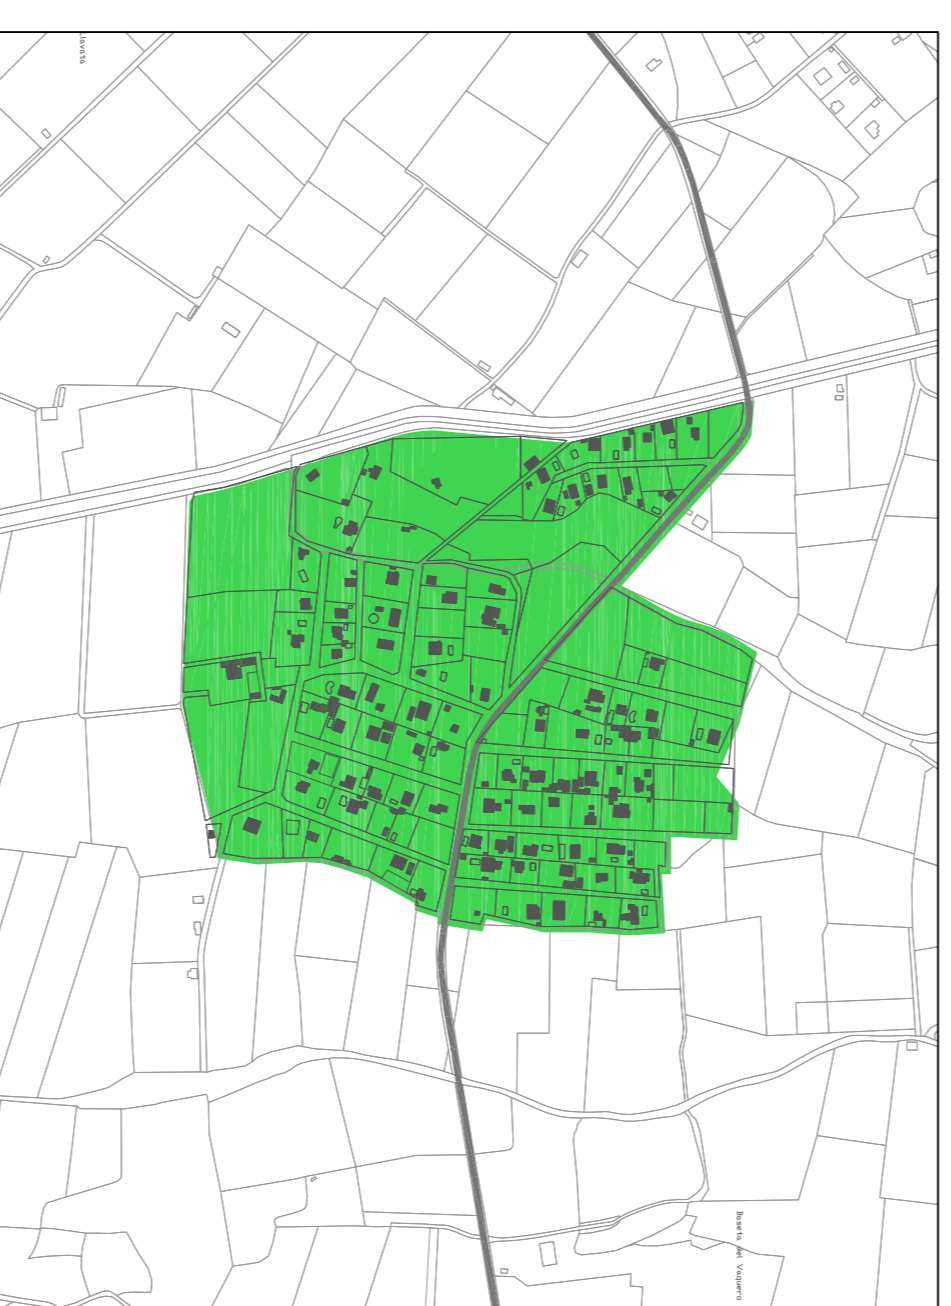



URBANIZACION CAMP DE LLIRIA

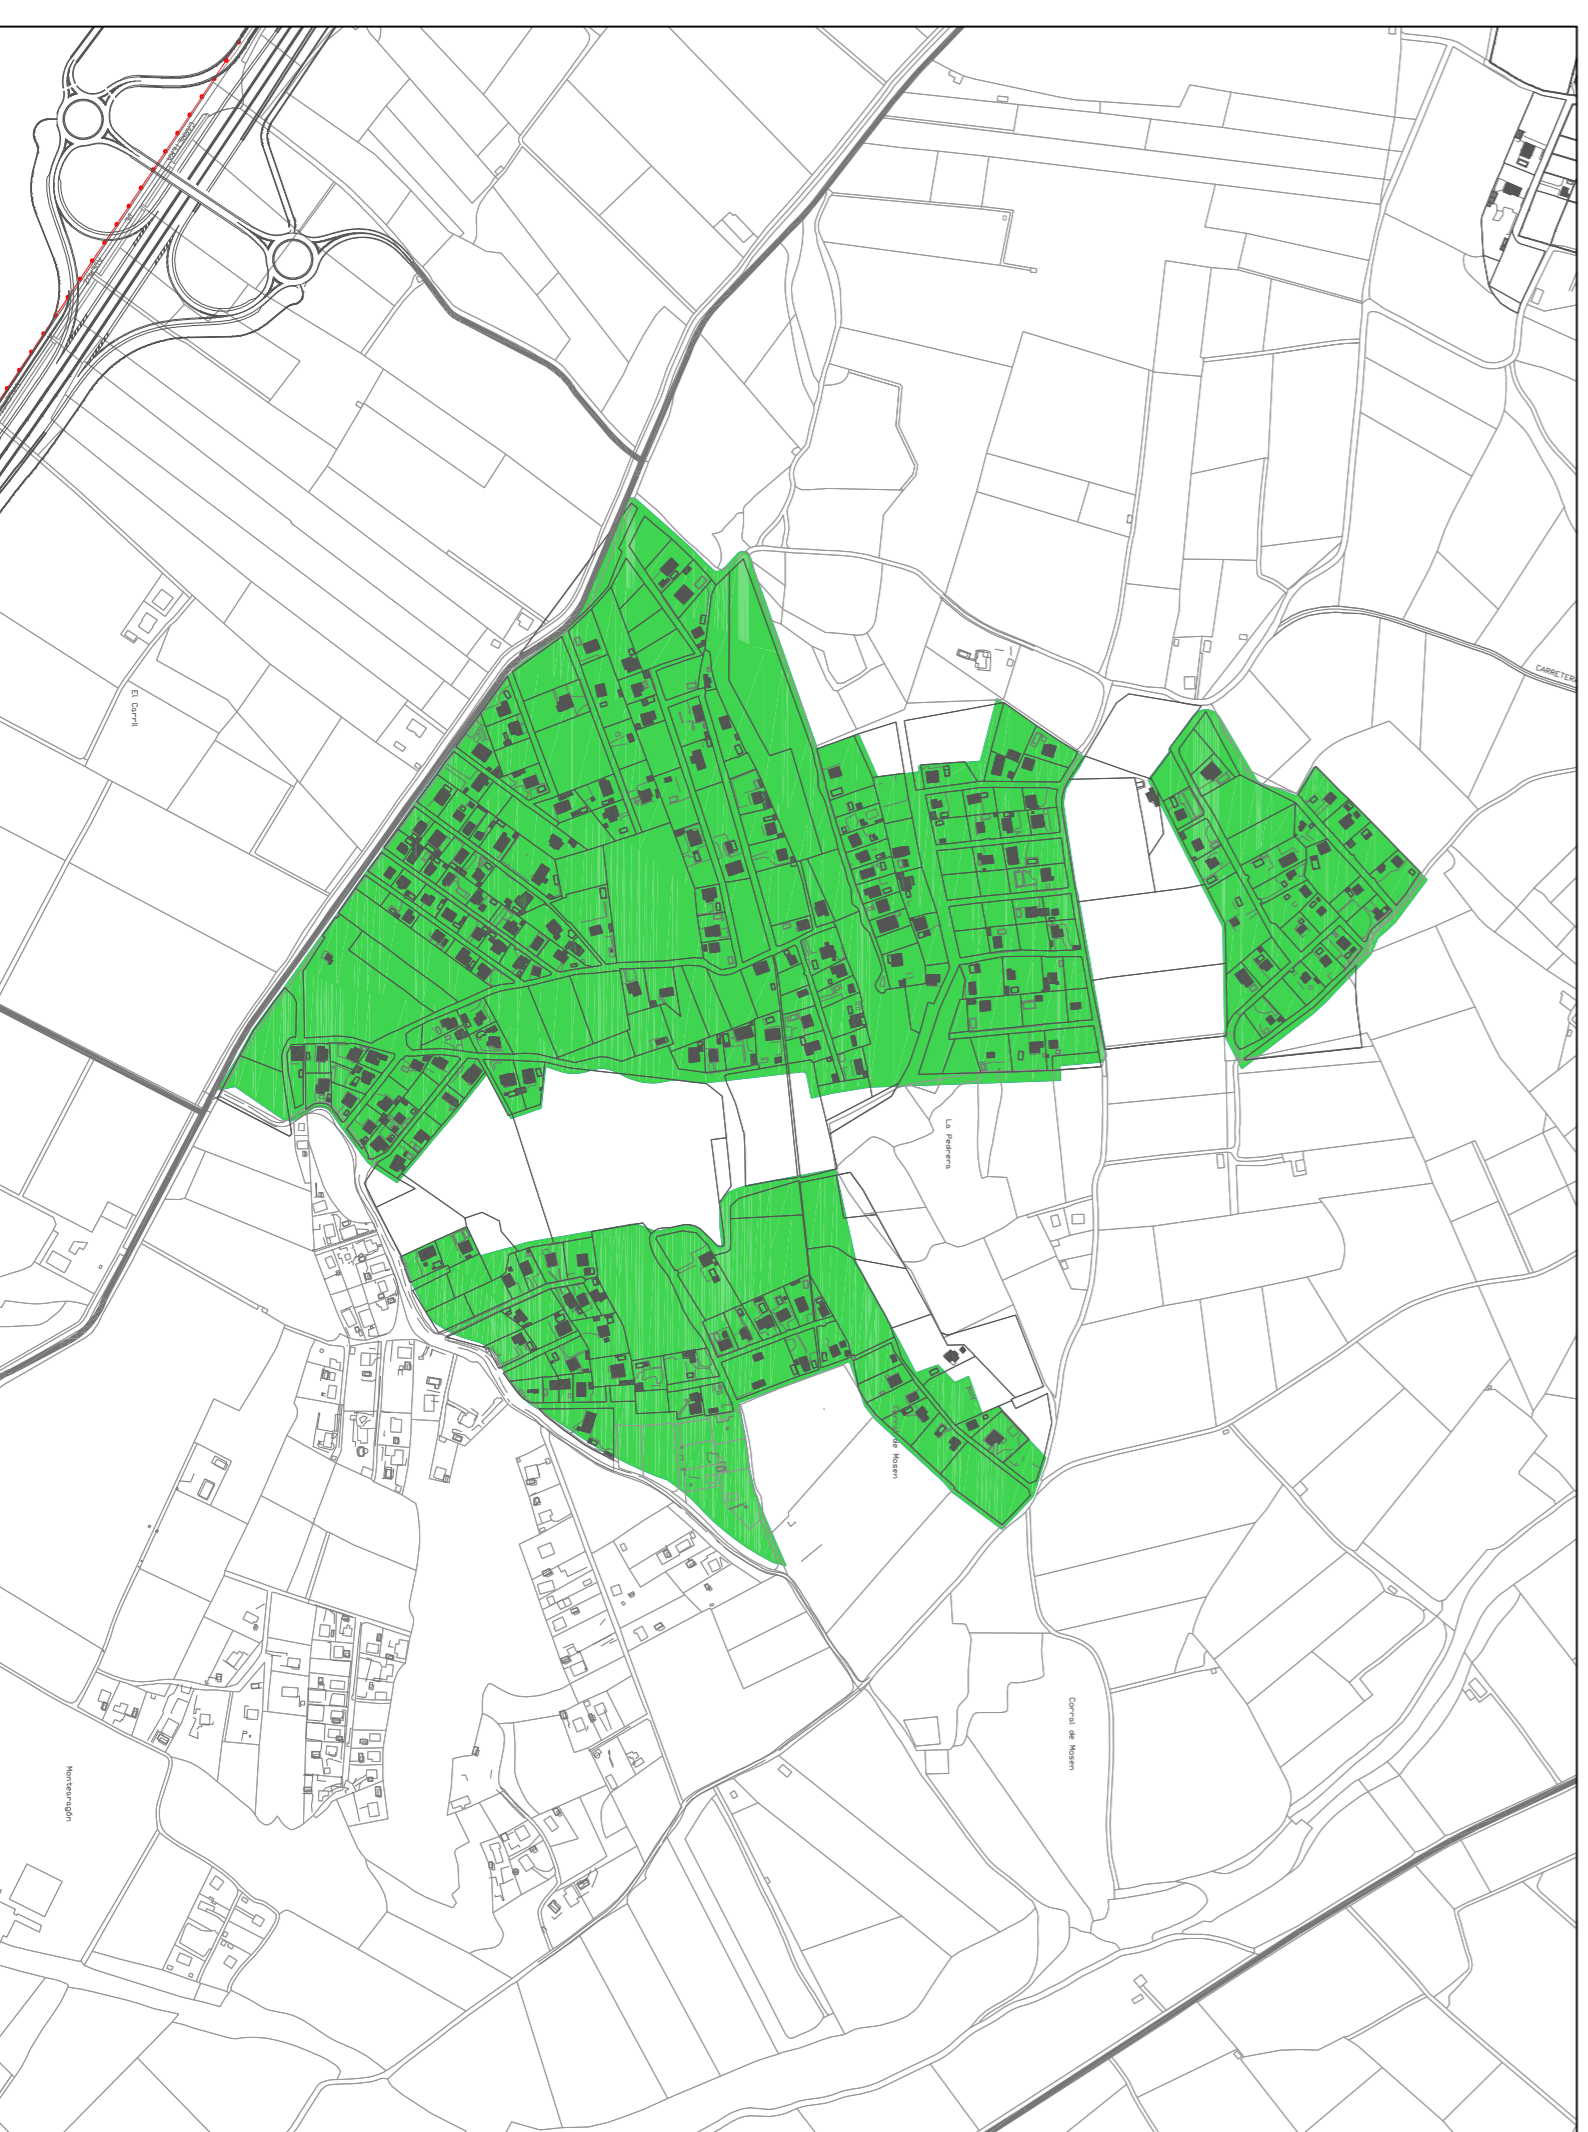

URBANIZACION MONTECOLLADO

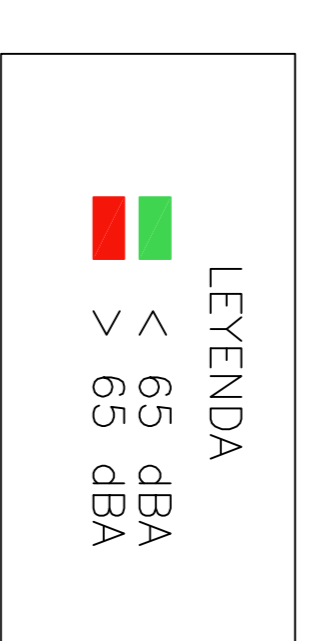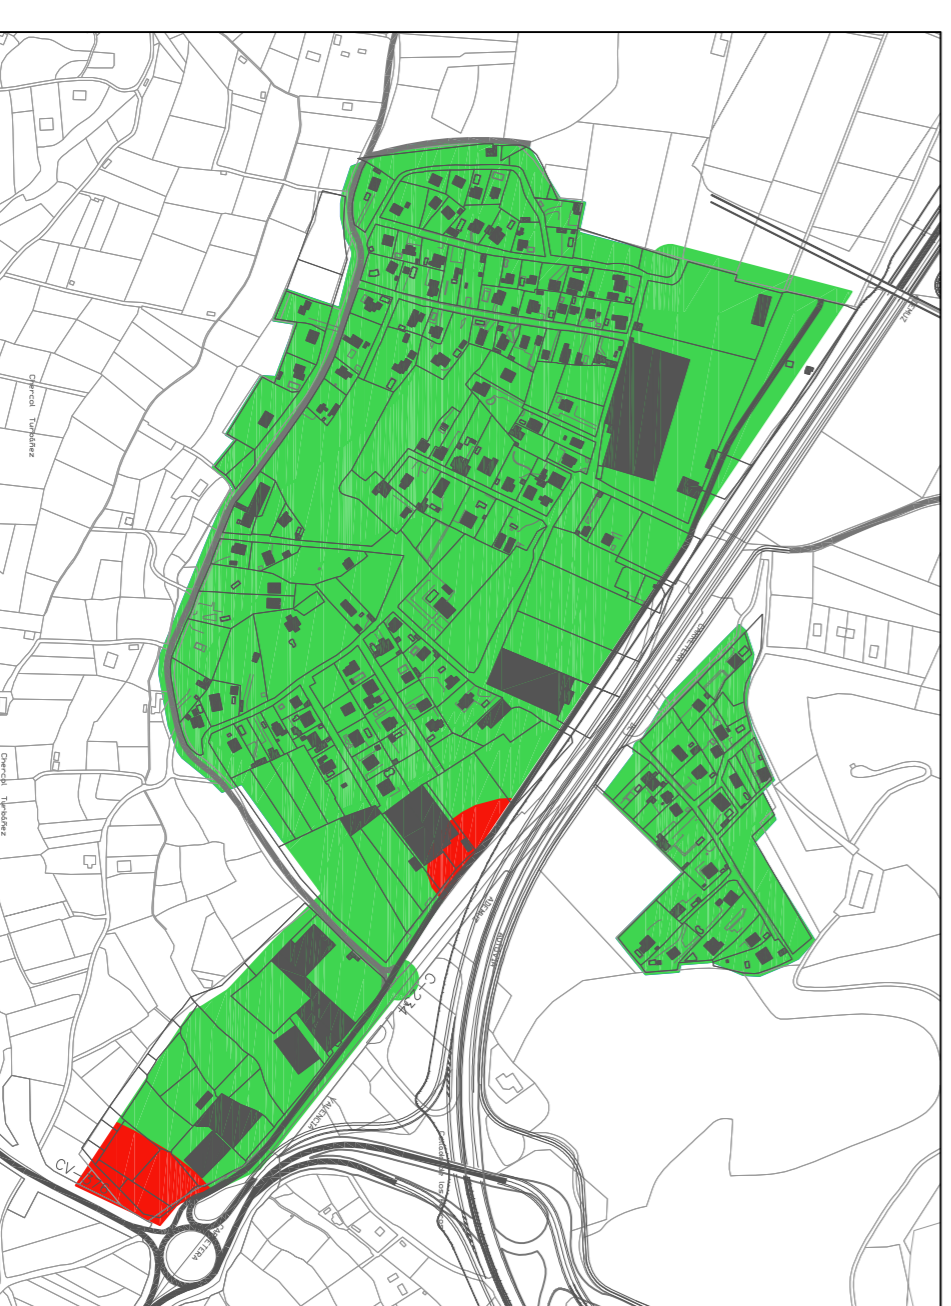

— LIMITE TÉRMINO MUNICIPAL

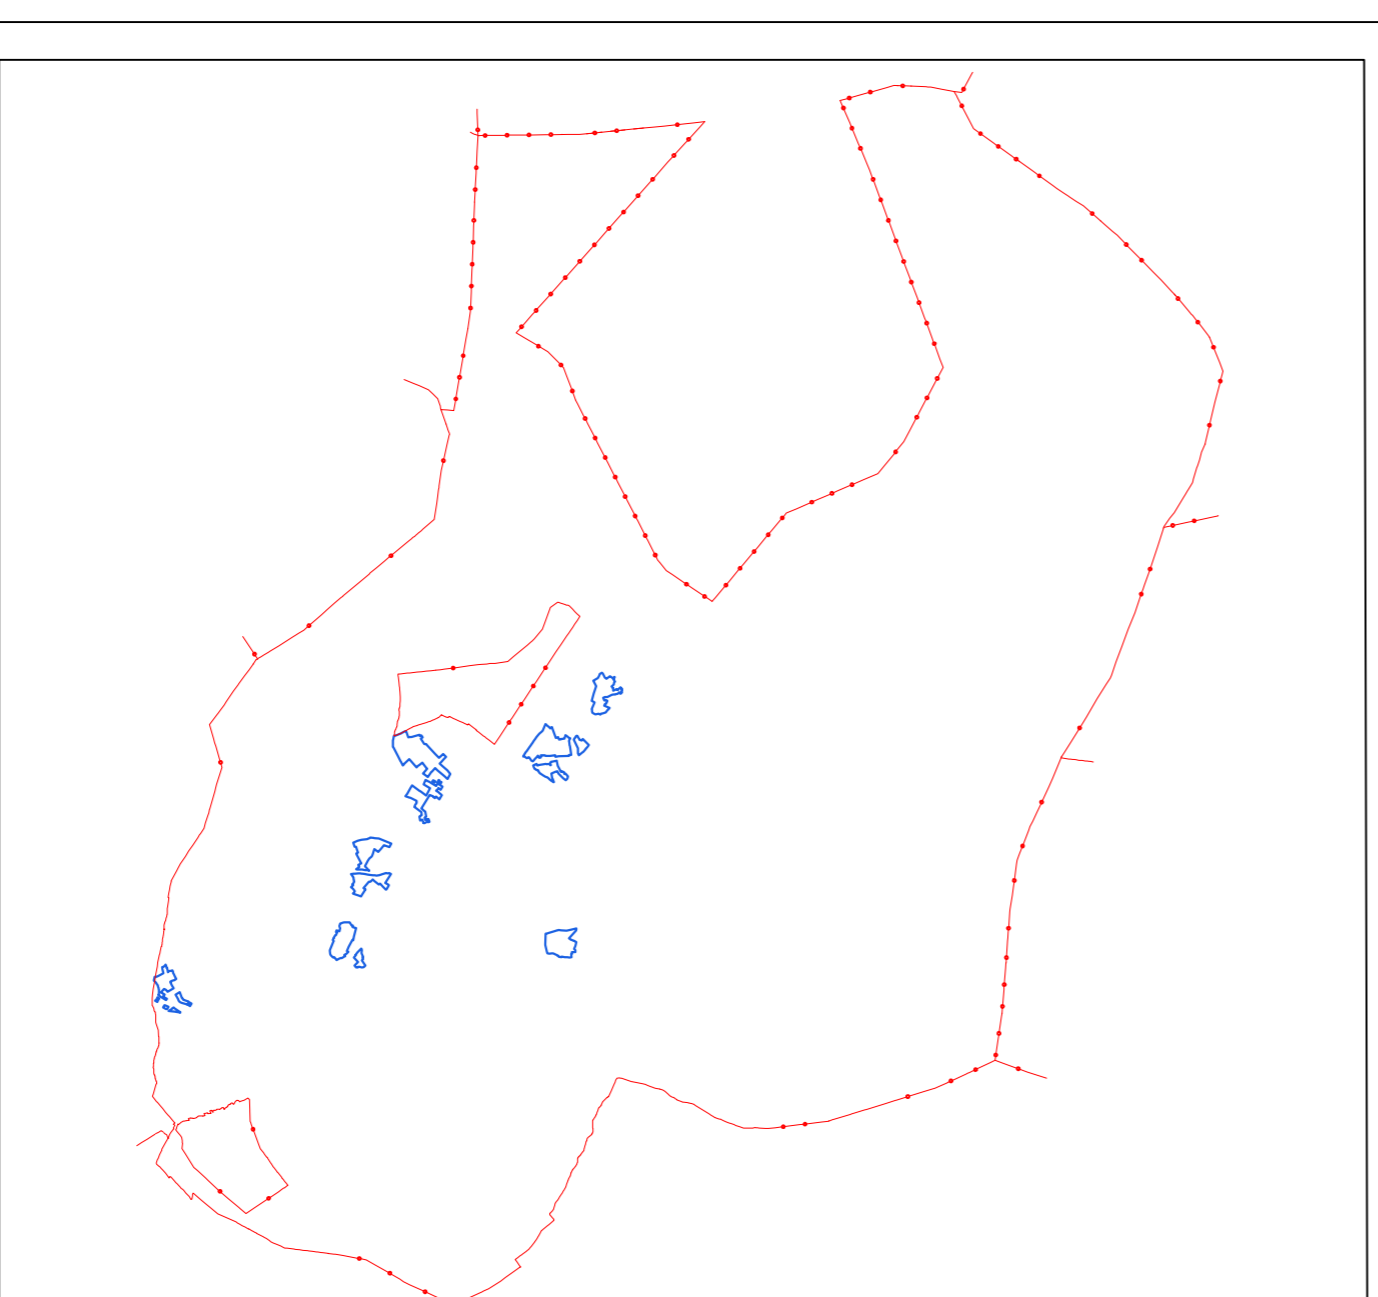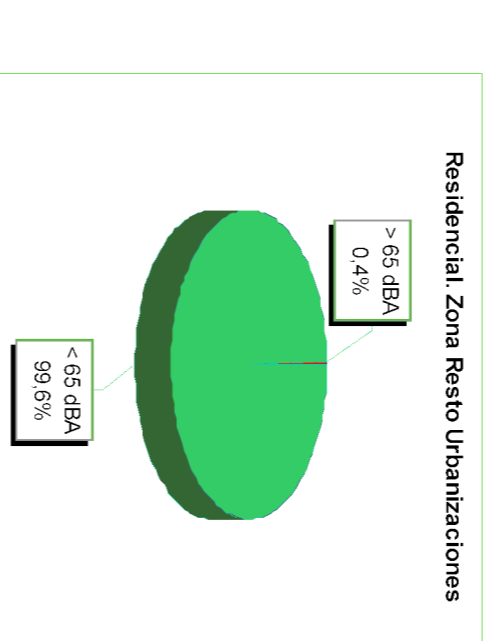

PLAN ACUSTICO MUNICIPAL DE LLIRIA (VALENCIA)

PLANO N.º: 13.1.3
 DESIGNACION: MAPA DE CONFLICTO. USO RESIDENCIAL
 RESTO URBANIZACIONES. PERIODO DIURNO

FECHA: ENERO 2009
 ESCALA: 1:7.500
 ESCALA GRAFICA: 0 100 200 300 m.

REALIZADO POR: CAZ INVERSIONES Y ESTUDIOS

CZESOR Nº6-1º-46005 VALENCIA
 TEL. 963793208 FAX. 963793236
 email: administracion@cazinvest.com
 http://www.cazinvest.com

INGENIERO INDUSTRIAL LORETO COSTA CCL. Nº 46005
 REVISADO POR: INGENIERO CAMINOS LUIS CASTEL CCL. Nº 2728