




URBANIZACIONES DE MONT CATÍ- CALABACÍN-MONTARAGÓ

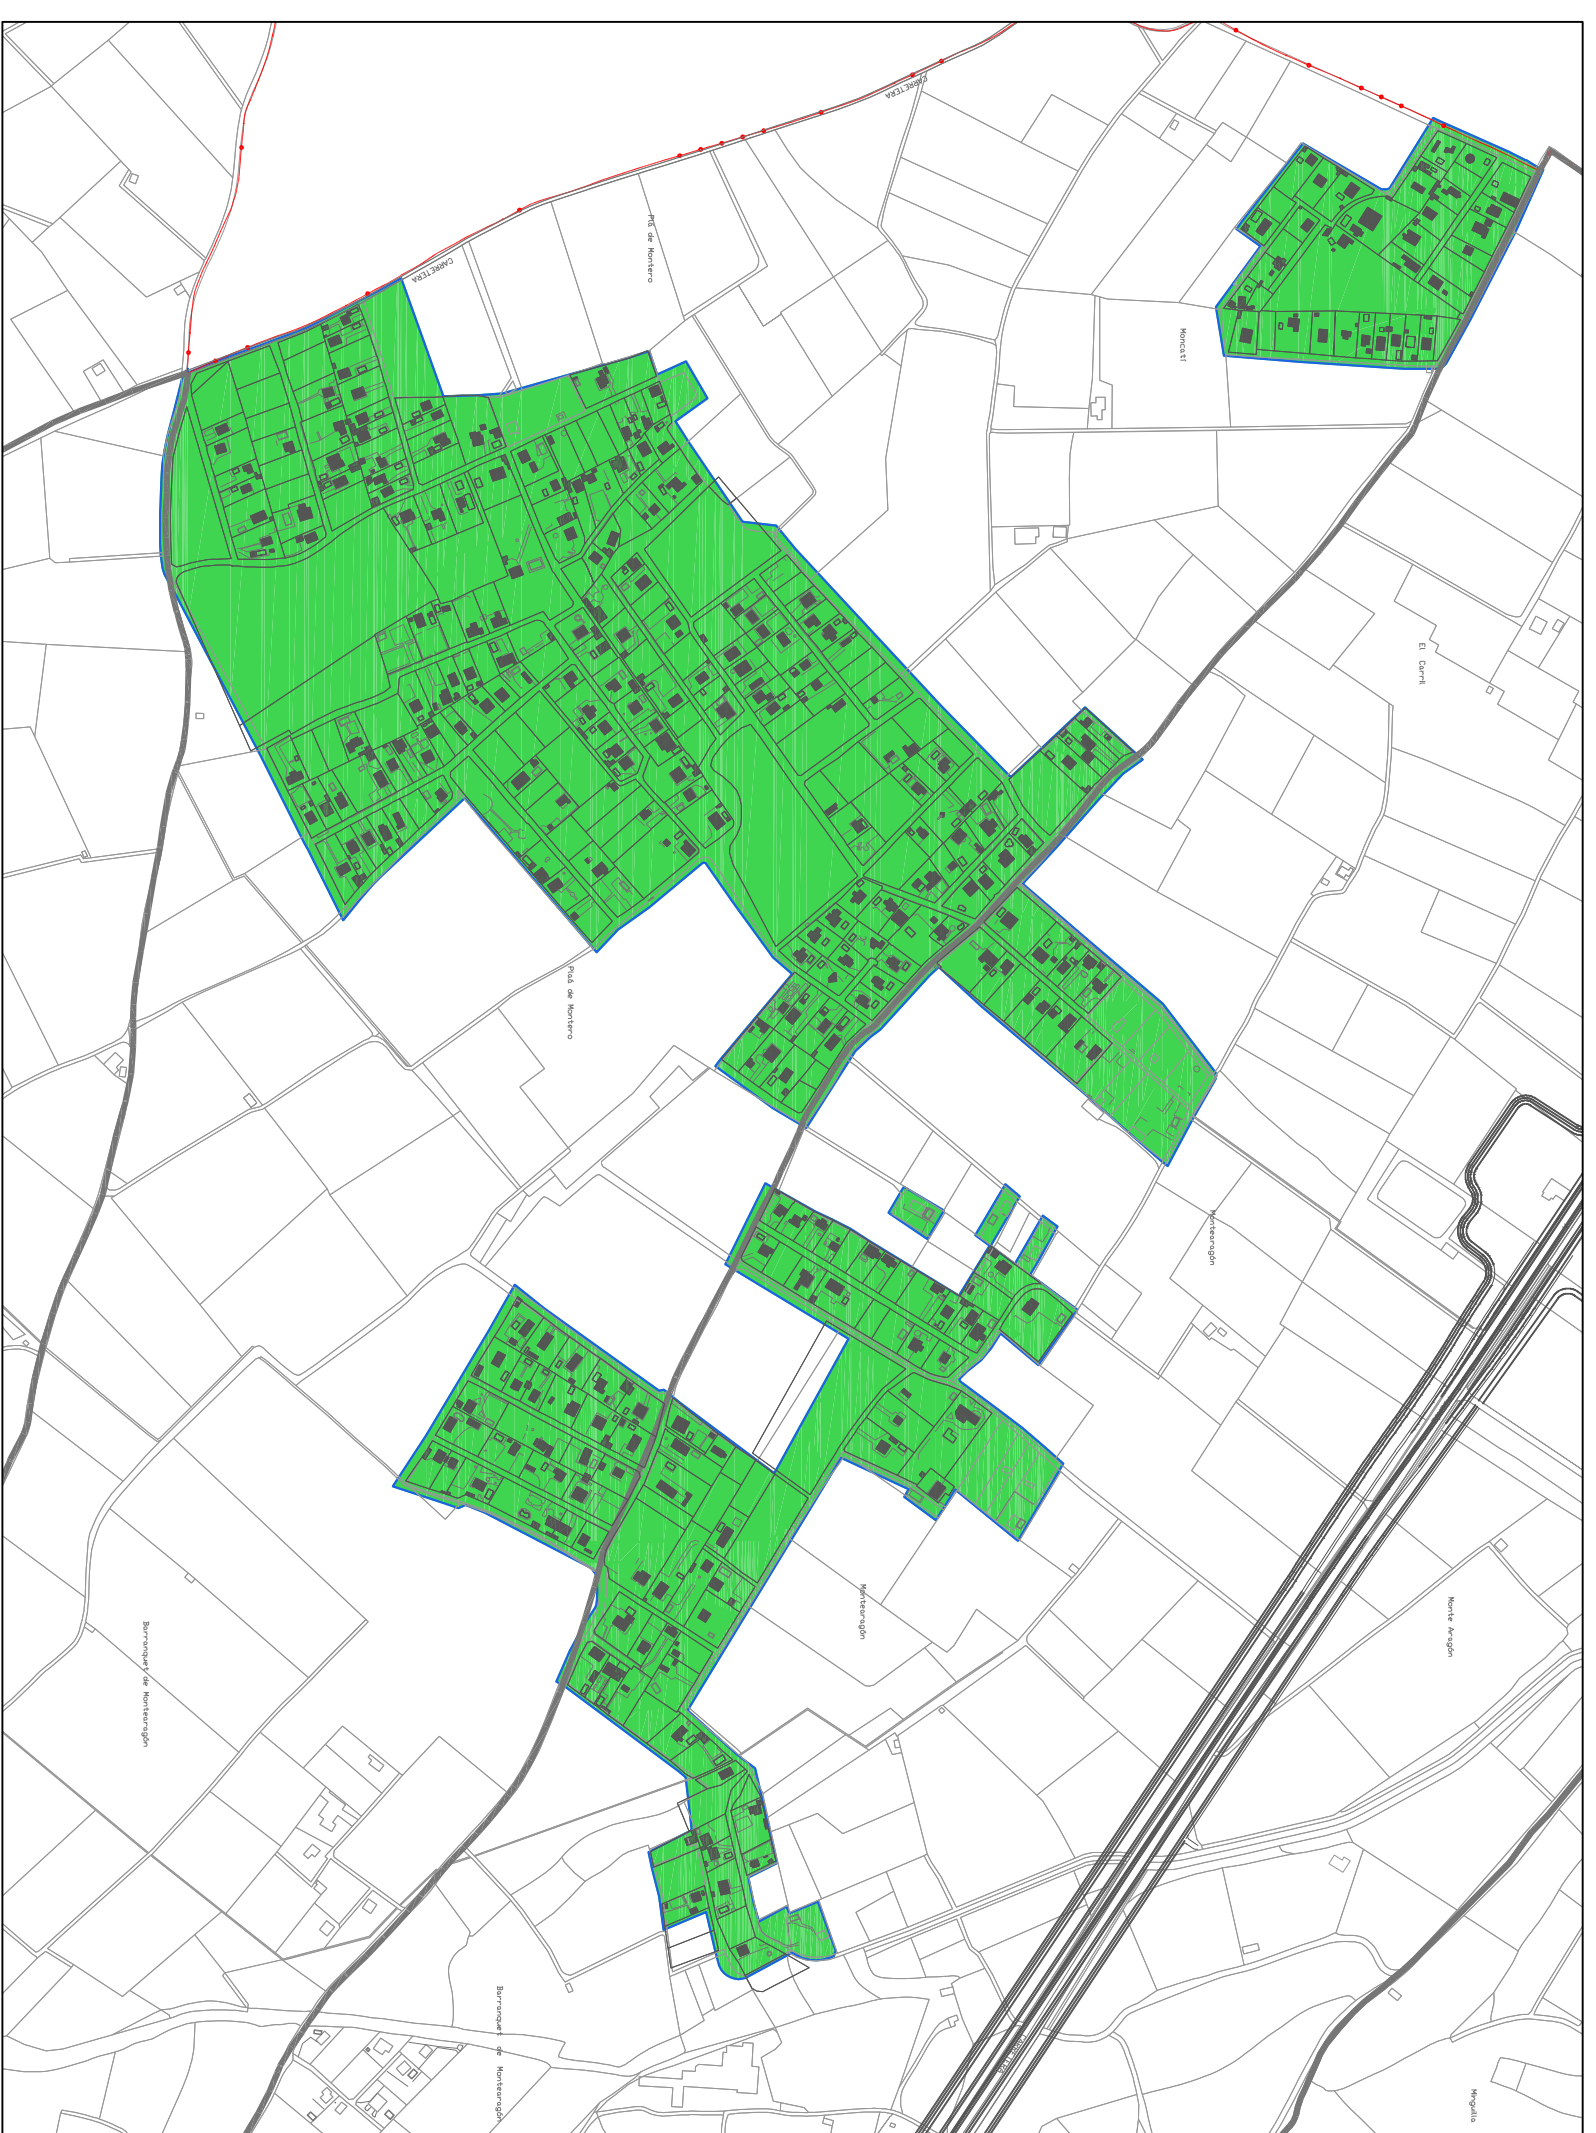


URBANIZACION SANT MIQUEL

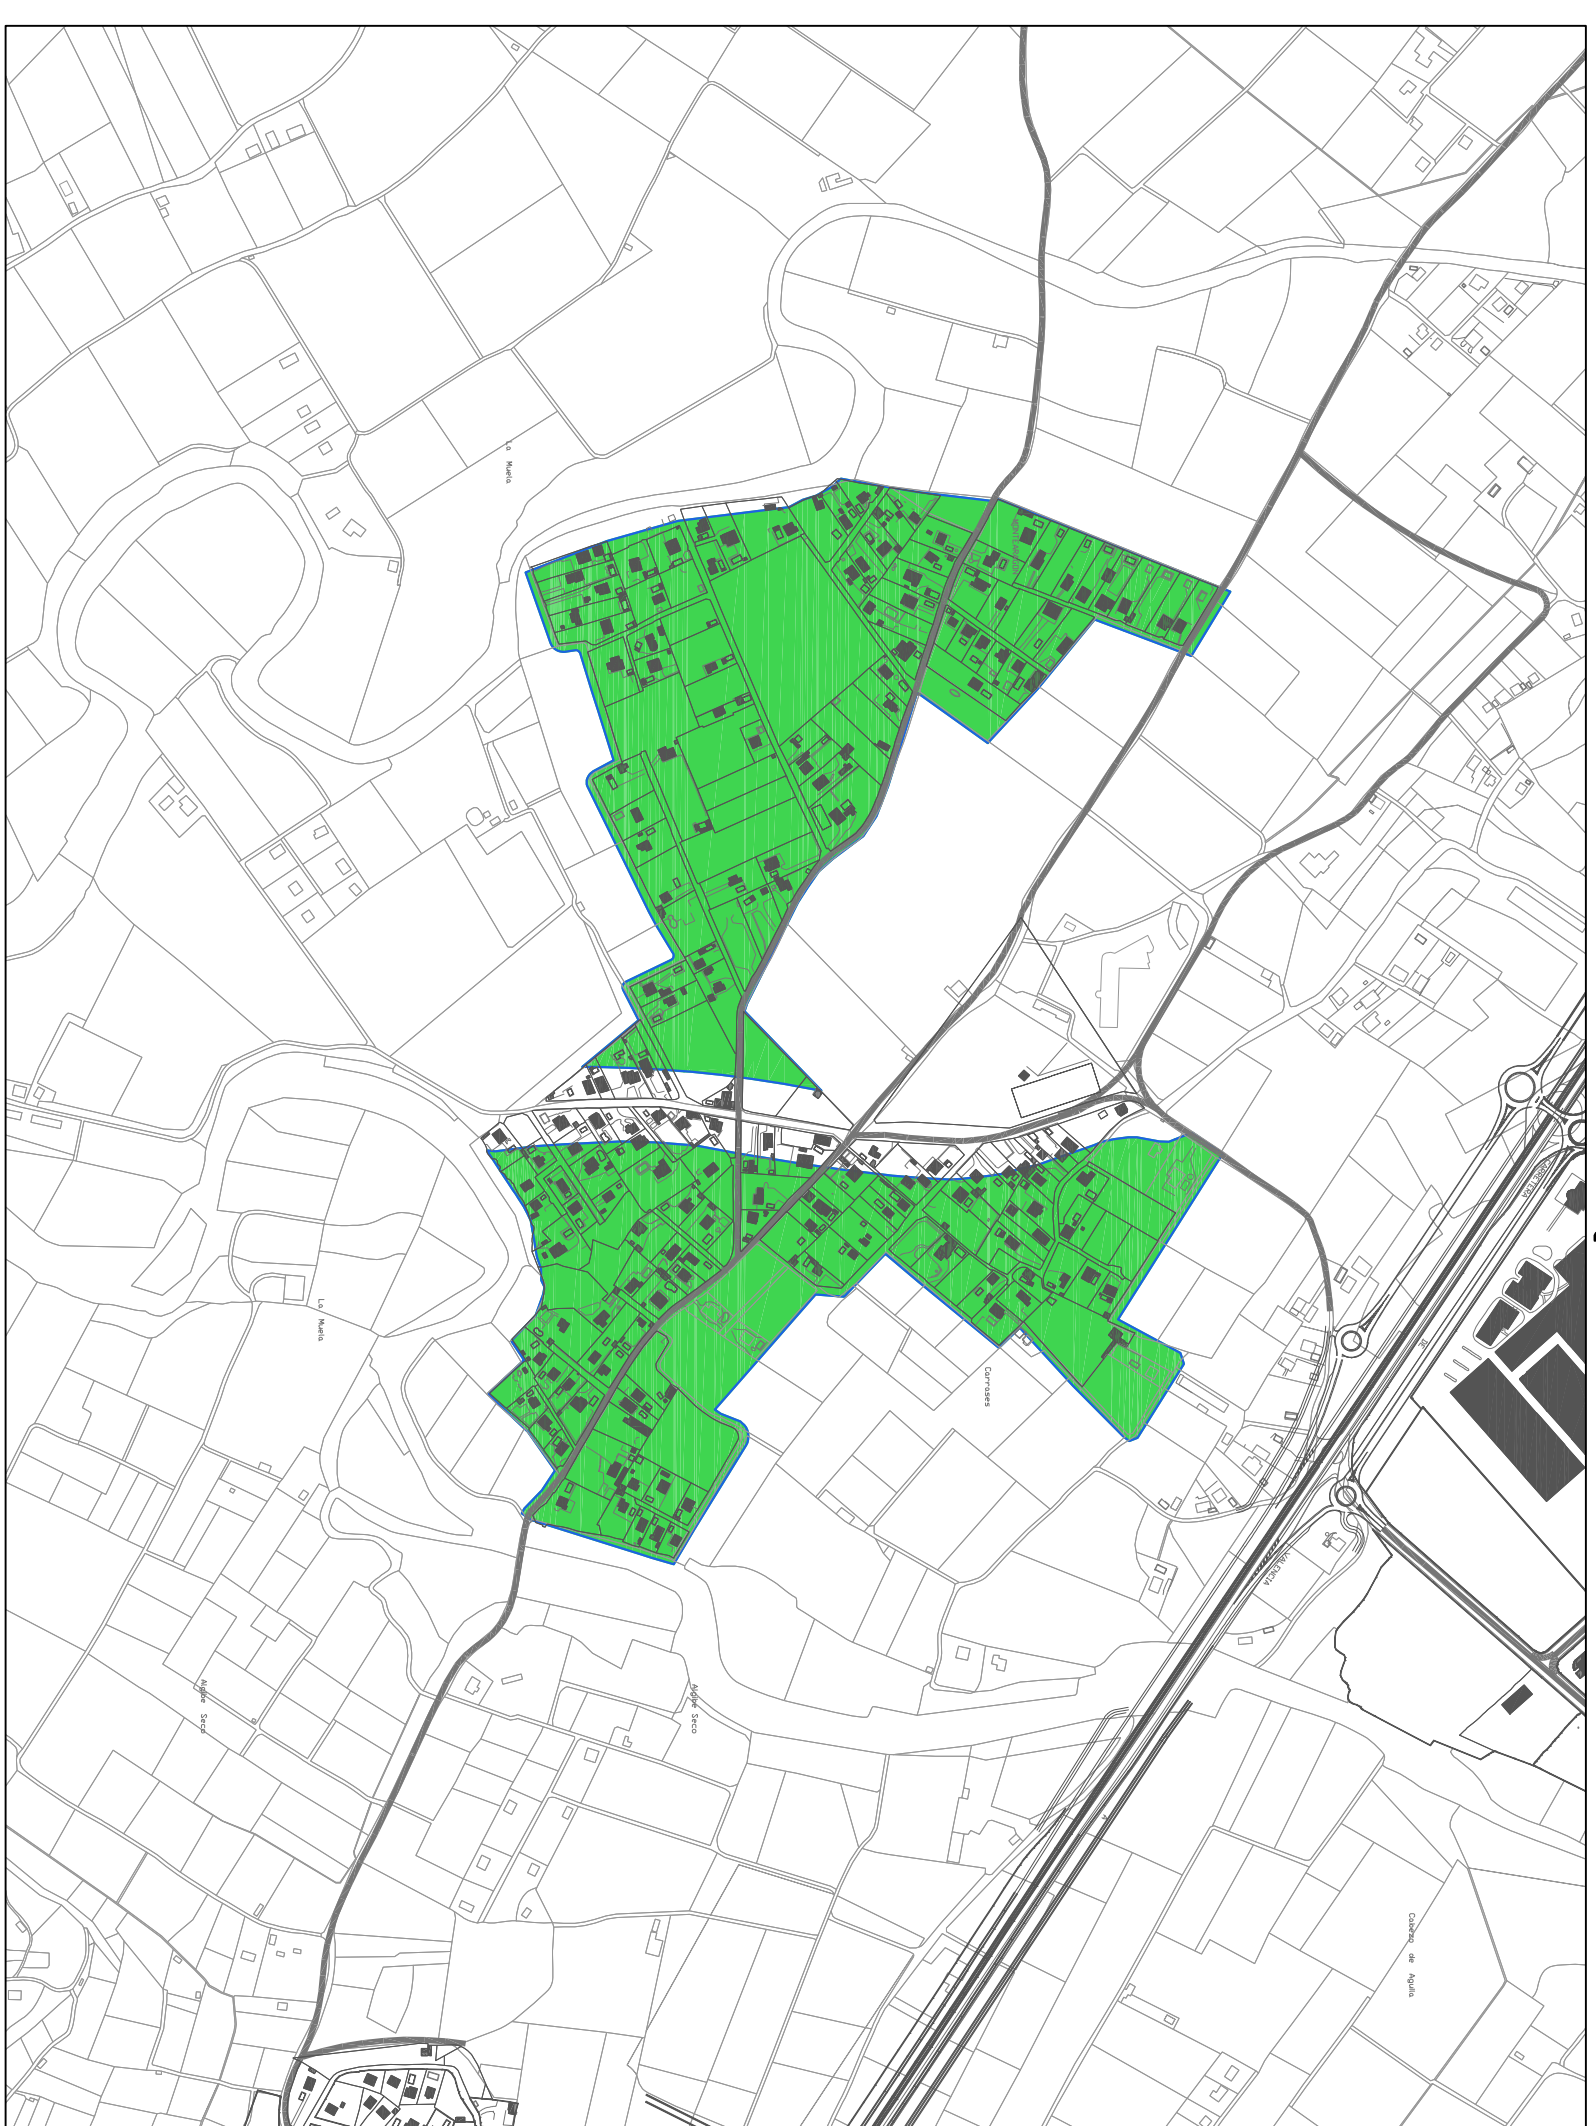


URBANIZACIÓN LA BUTRERA

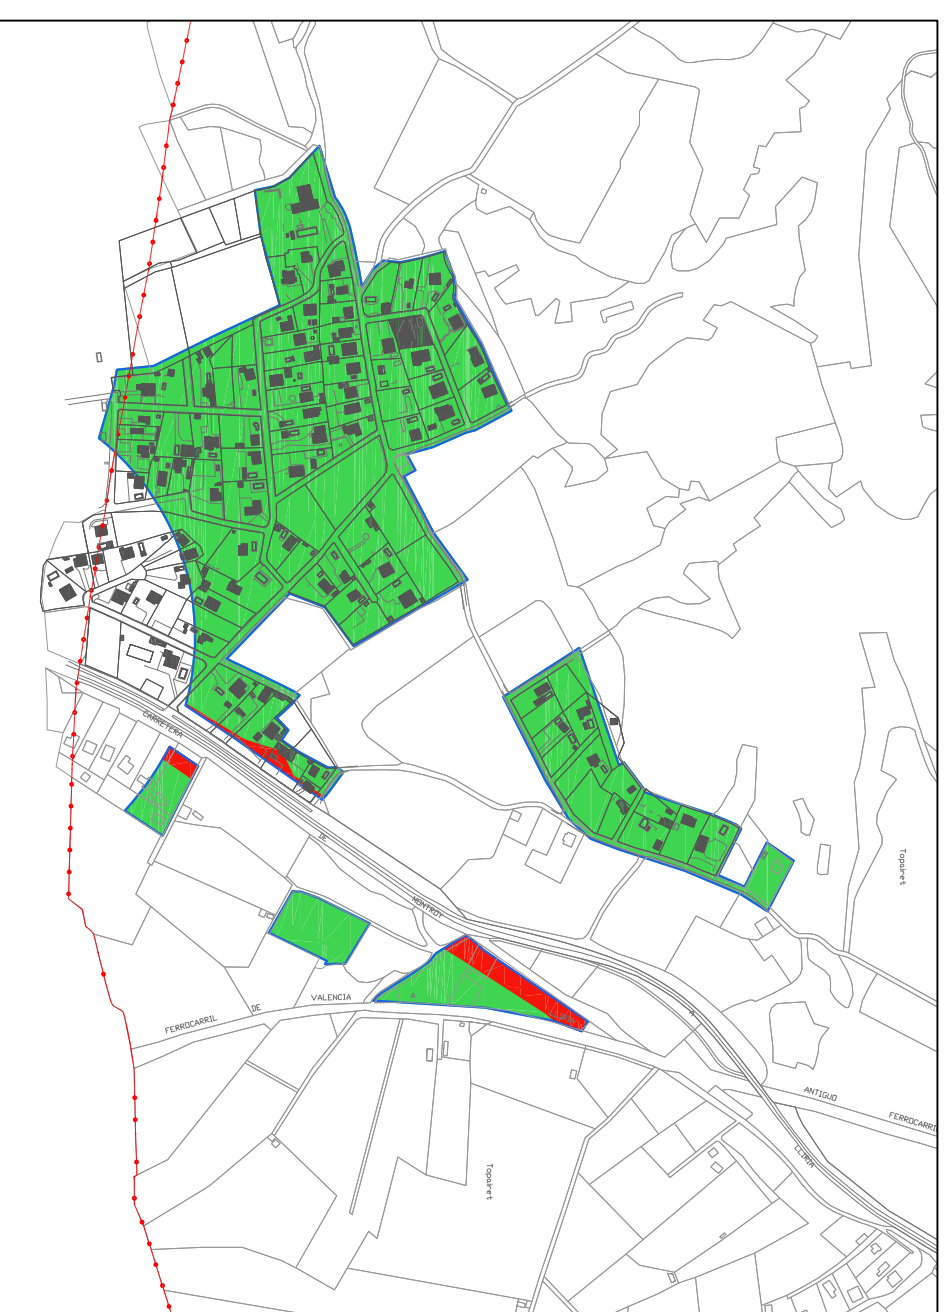


URBANIZACION LA MONT-RAVANA

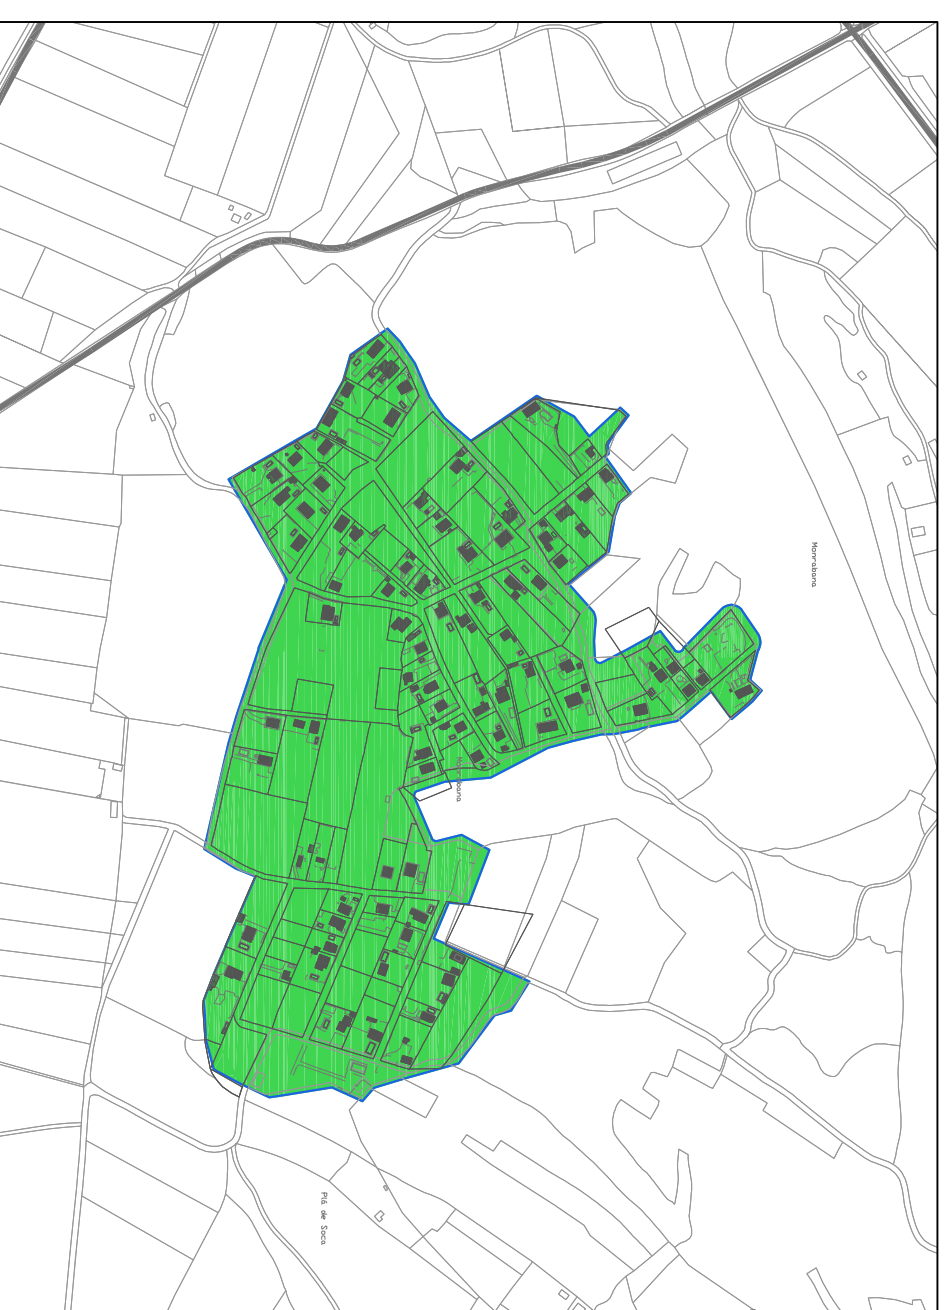


URBANIZACIÓN LA JOLIESA

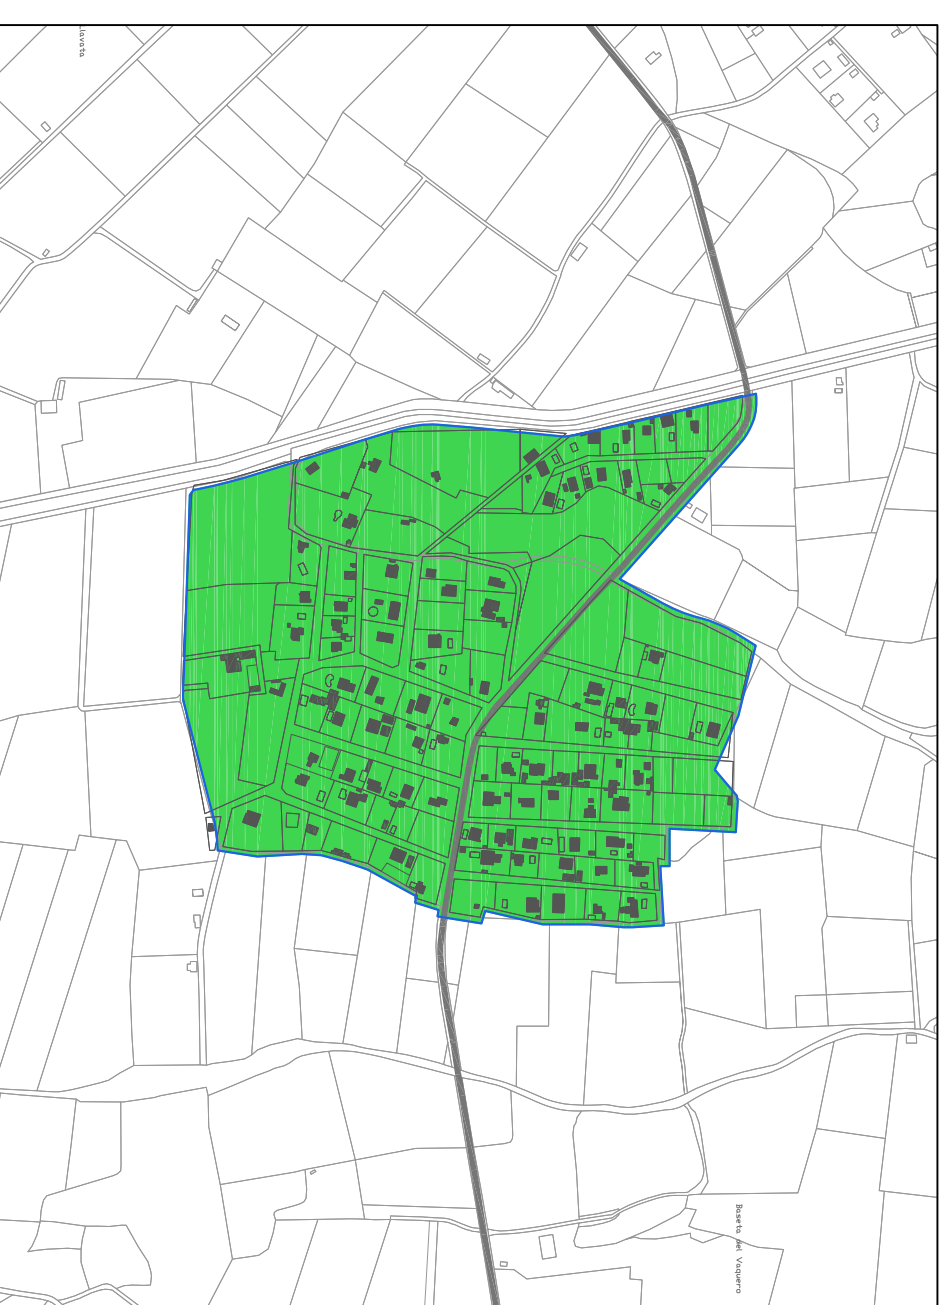



URBANIZACION CAMP DE LLIRIA

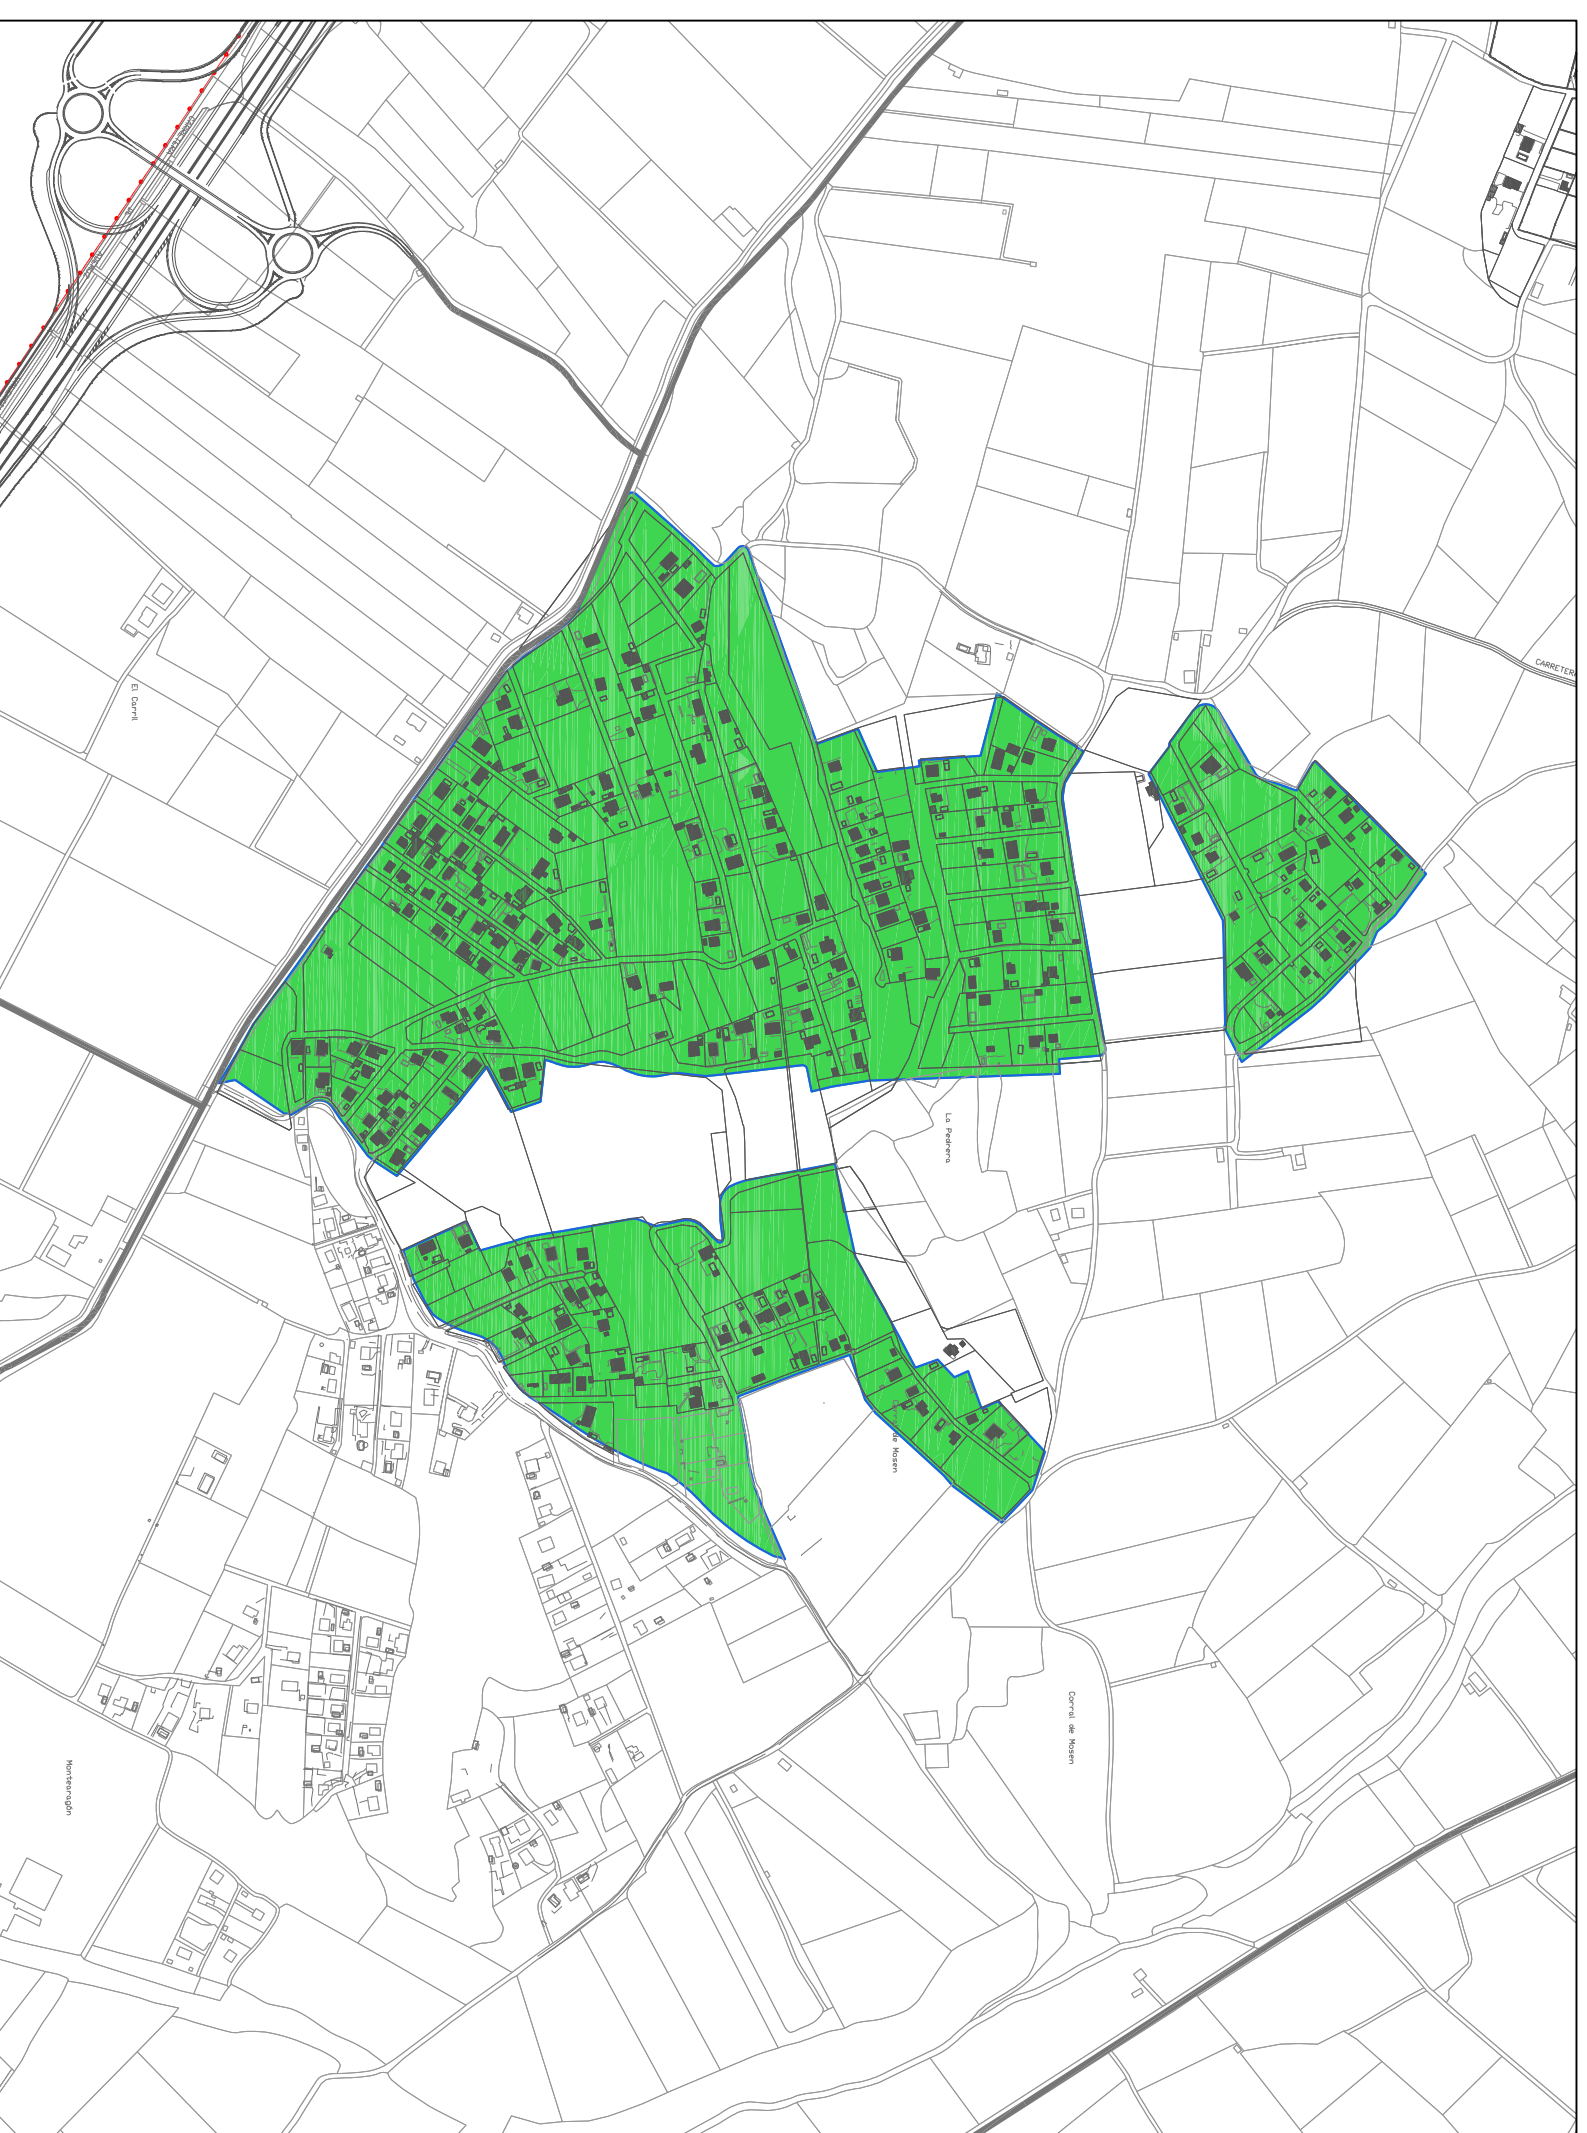

URBANIZACION MONTECOLLADO

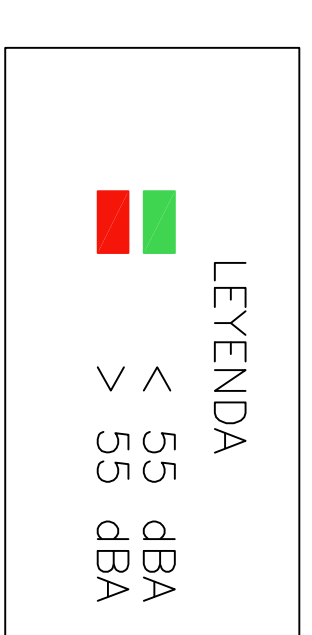

--- LIMITE TÉRMINO MUNICIPAL

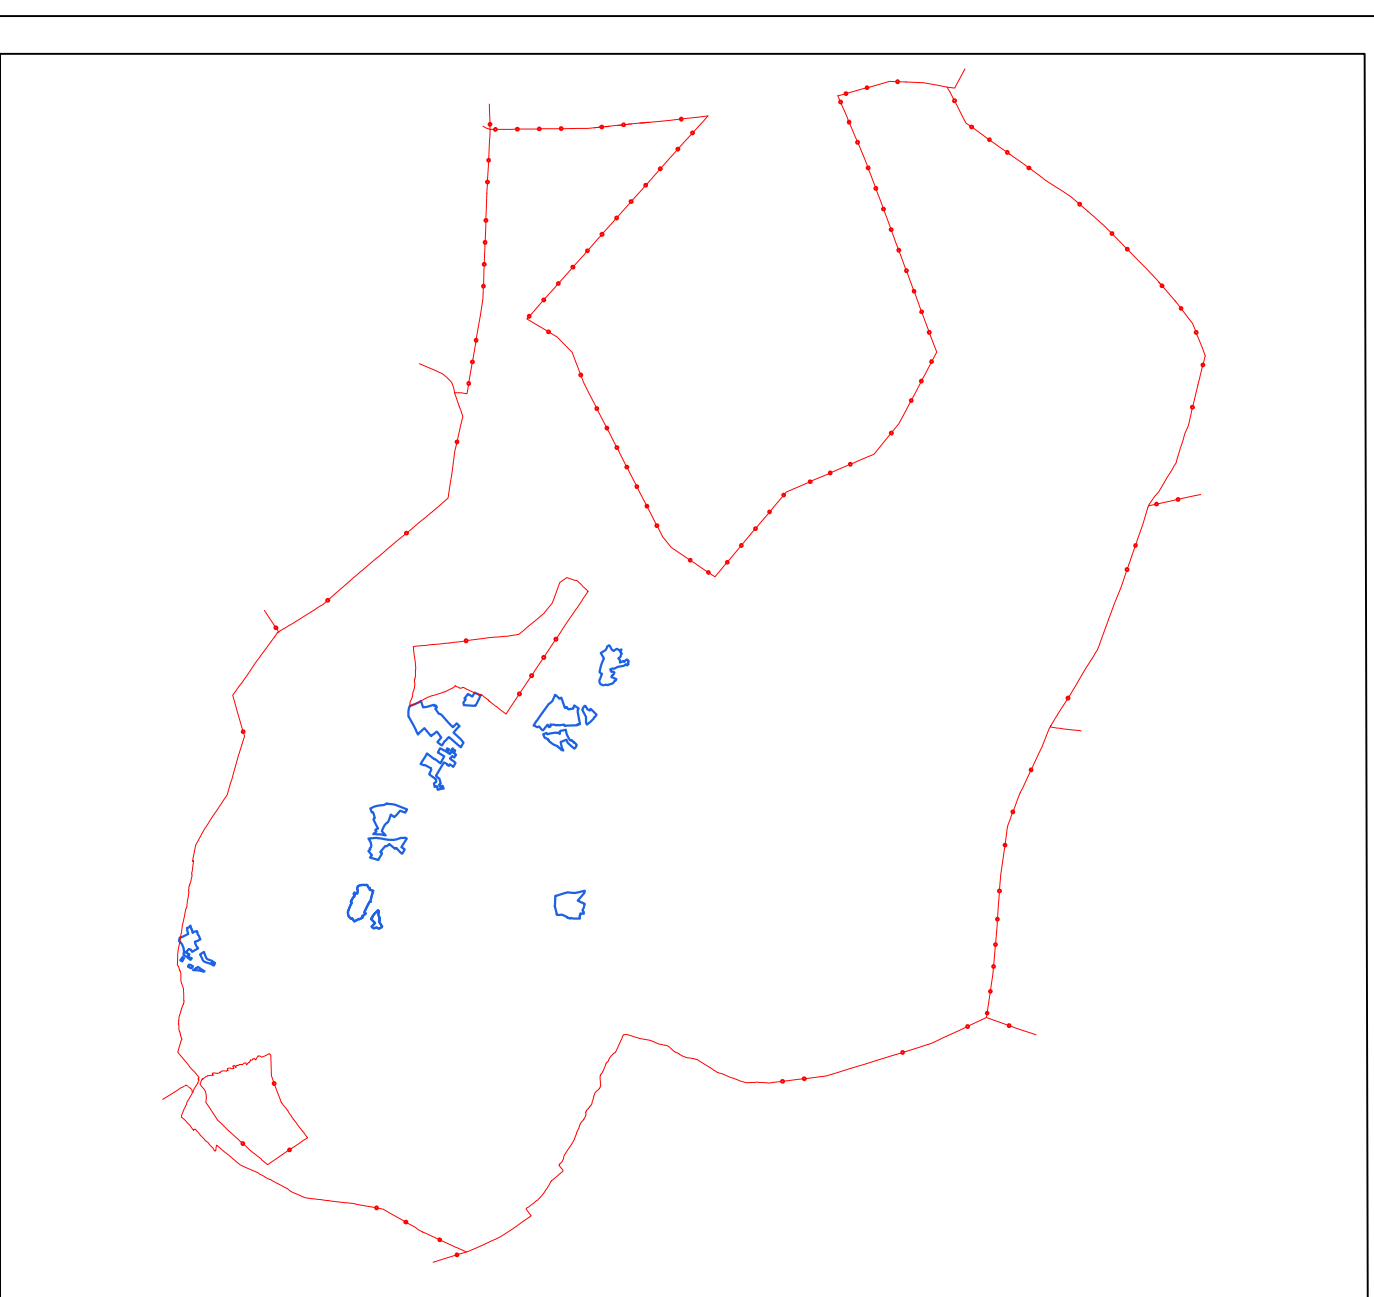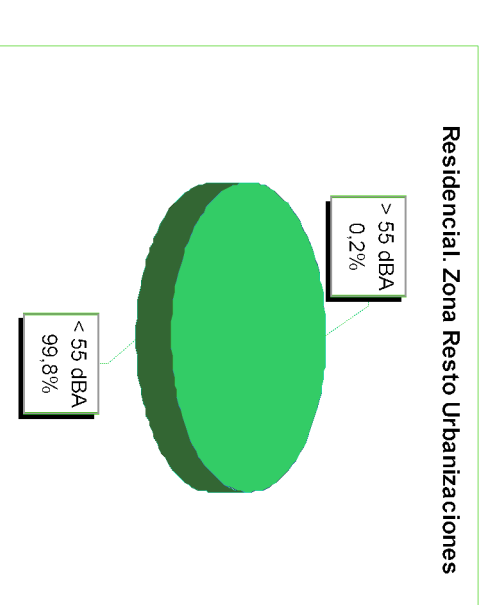

PLAN ACUSTICO MUNICIPAL DE LLIRIA (VALENCIA)

PLANO Nº: 13.2.3
 DESIGNACION: MAPA DE CONFLICTO. USO RESIDENCIAL
 RESTO URBANIZACIONES. PERIODO NOCTURNO

FECHA: ENERO 2009
 ESCALA: 1:7.500
 ESCALA GRAFICA: 0 100 200 300 m.

CAZ
 INVERSIONES Y ESTUDIOS

C/ CESAR Nº6-3º-46005 VALENCIA
 TEL. 963791208 FAX. 963791236
 email: administracion@cazinvest.com
 http://www.cazinvest.com

INGENIERO INDUSTRIAL LORETO COSTA C.C.L. Nº 4608
 REVISADO POR: INGENIERO CAMINOS LUIS CASTEL C.C.L. Nº 2728