
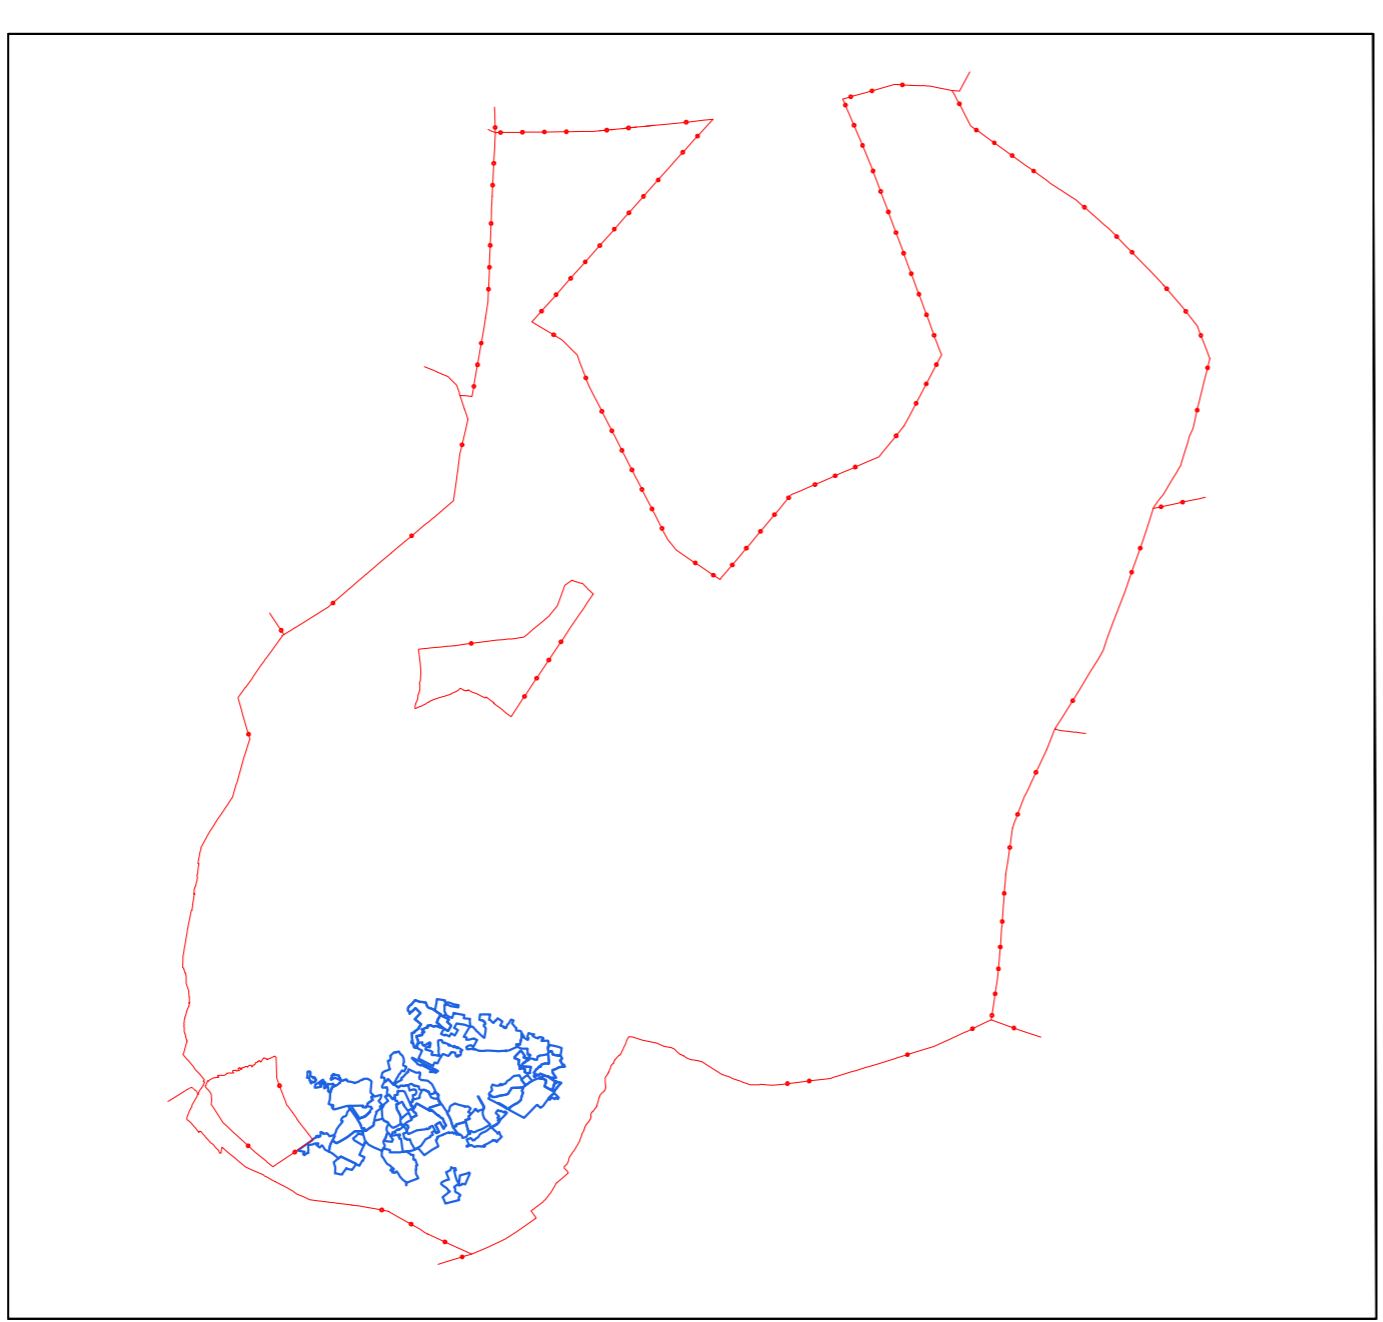


LEYENDA

	< 65 dBA
	> 65 dBA

— LIMITE TÉRMINO MUNICIPAL

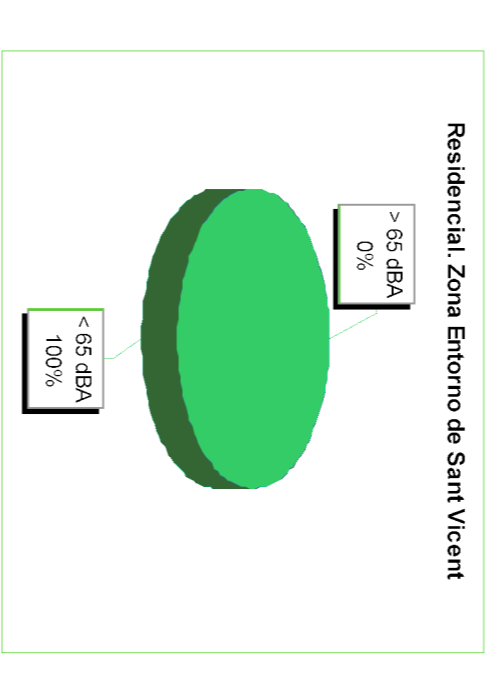

**PLAN ACUSTICO MUNICIPAL DE LIRIA (VALENCIA)**

PLANO Nº: 13.1.2  
 DESIGNACION: MAPA DE CONFLICTO. USO RESIDENCIAL URBANIZACIONES  
 ZONA ENTORNO SAN VICENT. PERIODO DIURNO

FECHA: ENERO 2009  
 ESCALA: 1:10.000  
 ESCALA GRAFICA:



REALIZADO POR:  
**CAZ**  
 INVERSIONES Y ESTUDIOS

CZESOR Nº6-1-46805 VALENCIA  
 TEL. 963791208 FAX. 963791235  
 email: administracion@studioscaz.com  
 http://www.studioscaz.com

INGENIERO INDUSTRIAL LORETO COSTA C.O.I. Nº 46805  
 REVISADO POR:  
 INGENIERO CAMINOS LUIS CASTEL C.O.I. Nº 2728