


CÓDIGOS DE LAS INSTALACIONES DE RESIDUOS URBANOS Y MUNICIPIO EN EL QUE SE ENCUENTRAN

CÓDIGO	MUNICIPIO	TIPO DE INSTALACIÓN	COORDENADAS UTM		ESTADO
			X	Y	
4	ONDA	Planta de valorización material de residuos urbanos	735810	4430960	En funcionamiento
5	QUART DE POBLET	Planta de valorización material de residuos urbanos	714050	4371135	En funcionamiento
6	GUADASSUAR	Planta de valorización material de residuos urbanos	713640	4338855	En funcionamiento
7	ELX	Planta de valorización material de residuos urbanos	705963	4244464	En funcionamiento
8	XIXONA	Planta de valorización material de residuos urbanos	718845	4263415	En funcionamiento
9	ALICANTE	Planta de valorización material de residuos urbanos	709550	4249573	En funcionamiento
10	VILLENNA	Planta de valorización material de residuos urbanos	682450	4280250	En funcionamiento
35	ELX	Vertederos de rechazos	706030	4244090	En funcionamiento
36	TALES	Vertederos de rechazos	730754	4427660	En funcionamiento
37	VILAFRANCA DEL CID	Vertederos de rechazos	735558	4480382	En funcionamiento
38	ALICANTE	Vertederos de rechazos	710480	4249637	En funcionamiento
39	ONDA	Vertederos de rechazos	735462	4430769	En funcionamiento
40	XIXONA	Vertederos de rechazos	718655	4263477	En funcionamiento
41	DOS AGUAS	Vertederos de rechazos	684150	4350984	En funcionamiento
42	ASPE	Vertederos de rechazos	696616	4244785	En funcionamiento
65	VILLENNA	Vertederos de rechazos	682144	4280029	En funcionamiento
61	CERVERA DEL MAESTRE	Planta de valorización material de residuos urbanos	781500	4484500	Prevista por los planes zonales
62	ALGIMIA DE ALFARA	Planta de valorización material de residuos urbanos	721150	4402500	Prevista por los planes zonales
63	VALL D'UIXO	Planta de valorización material de residuos urbanos	732200	4409250	Prevista por los planes zonales
64	MANISES	Planta de valorización material de residuos urbanos	713100	4373800	Prevista por los planes zonales
65	LURIA	Planta de valorización material de residuos urbanos	696200	4392400	Prevista por los planes zonales
66	CAUDET DE LAS FUENTES	Planta de valorización material de residuos urbanos	649425	4377450	Prevista por los planes zonales
67	LLANERA DE RANES	Planta de valorización material de residuos urbanos	707710	4319820	Prevista por los planes zonales
68	EL CAMPELLO	Planta de valorización material de residuos urbanos	731920	4262940	En funcionamiento
70	ORIHUELA	Planta de valorización material de residuos urbanos	680100	4208520	Prevista por los planes zonales
71	CERVERA DEL MAESTRE	Vertederos de rechazos	781500	4484500	Prevista por los planes zonales
72	ALGIMIA DE ALFARA	Vertederos de rechazos	720900	4402100	Prevista por los planes zonales
73	VALL D'UIXO	Vertederos de rechazos	731750	4409360	Prevista por los planes zonales
74	CAUDET DE LAS FUENTES	Vertederos de rechazos	648700	4377300	Prevista por los planes zonales
75	TOUS	Vertederos de rechazos	704000	4345690	Prevista por los planes zonales
76	LLANERA DE RANES	Vertederos de rechazos	707800	4320000	Prevista por los planes zonales
77	EL CAMPELLO	Vertederos de rechazos	732520	4263310	En funcionamiento
79	ORIHUELA	Vertederos de rechazos	680200	4208970	Prevista por los planes zonales

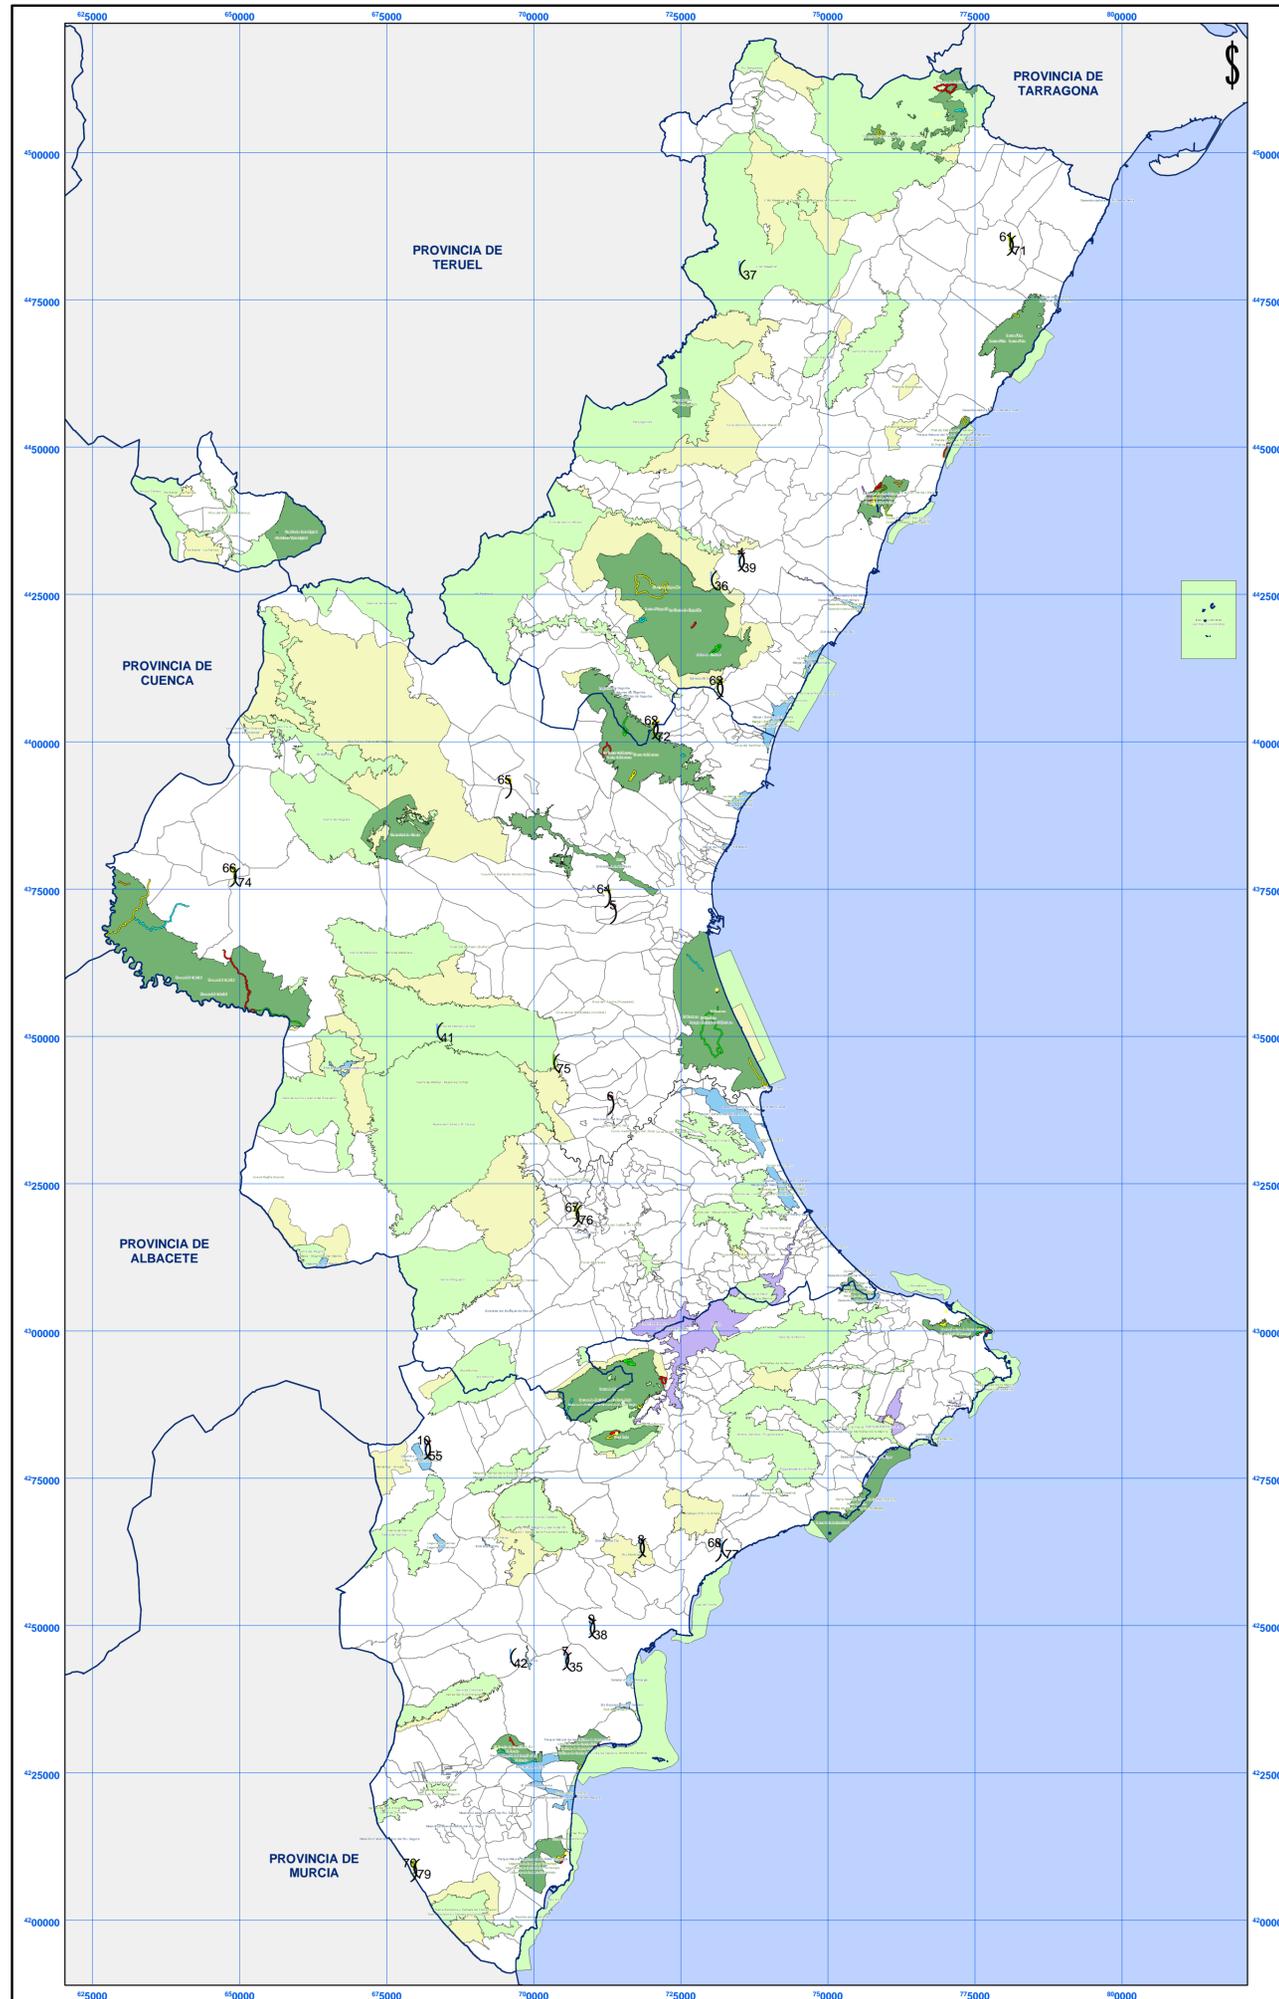

LEYENDA	
INSTALACIONES DE RESIDUOS URBANOS	
	Planta de valorización material de residuos urbanos en funcionamiento
	Planta de valorización material de residuos urbanos prevista por los planes zonales
	Vertedero de rechazos en funcionamiento
	Vertedero de rechazos previsto por los planes zonales
ESPACIOS PROTEGIDOS	
	Zonas húmedas
	Parques naturales
	LICs
	ZEPAs
	Paisajes protegidos

REVISIÓN Y ACTUALIZACIÓN DEL PLAN INTEGRAL DE RESIDUOS DE LA COMUNIDAD VALENCIANA

RESIDUOS URBANOS
INSTALACIONES, ZONAS APTAS Y ESPACIOS PROTEGIDOS

PLANO 11
 MAPA 1 DE 1

GENERALITAT VALENCIANA CONSELLERIA DE INFRAESTRUCTURAS, TERRITORIO Y MEDIO AMBIENTE	FECHA: SEPTIEMBRE 2011	ASISTENCIA TÉCNICA: imedes Instituto Mediterráneo para el Desarrollo Sostenible
	ESCALA: 1 / 600.000	